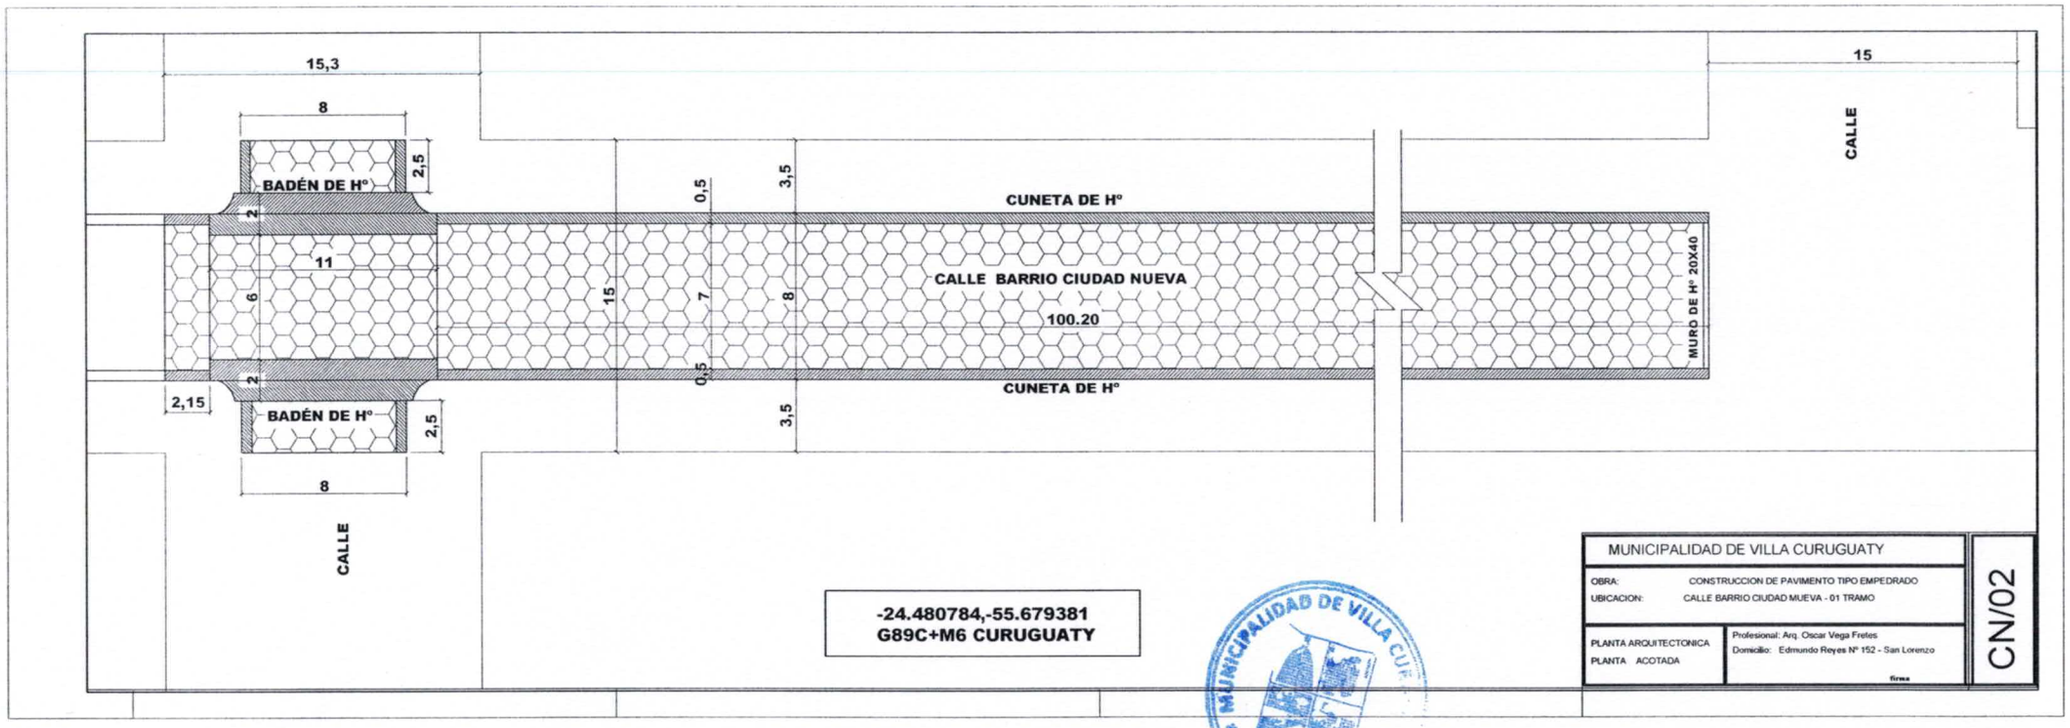

MUNICIPALIDAD DE VILLA CURUGUATY * Dto. de Obras *

Baden de Ho. FCK=18 MPA

Vol=0,20 m3/ml

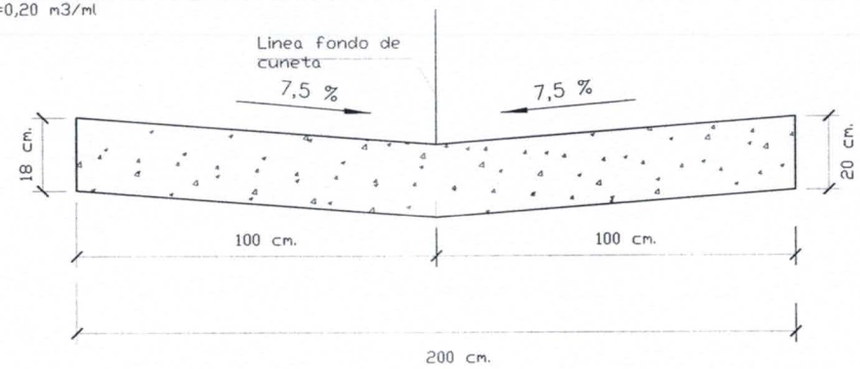

Cuneta de Ho. FCK=18 MPA

Vol=0,05 m3/ml

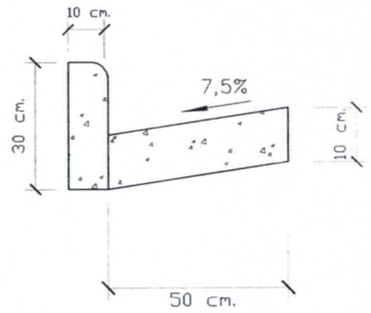

MUNICIPALIDAD DE CURUGUATY CASCO URBANO - DISTRITO CURUGUATY	CONSTRUCCION DE EMPEDRADO Y BADEN Escala:	Proyectista : Arq. Oscar Vega Fretes Domicilio: Edmundo Reyes Nº 152 -San Lorenzo FIRMA	**DISEÑO Nº** 02

MUNICIPALIDAD DE VILLA CURUGUATY * Dto. de Catastro *

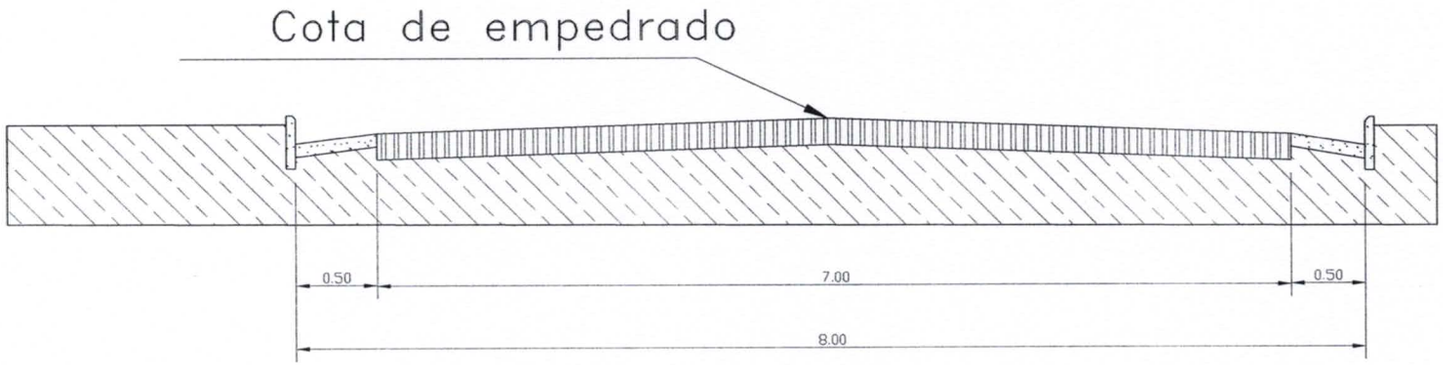

CORTE TIPICO

pendiente lateral 3 %

Diferencia con eje: −10cm

MUNICIPALIDAD DE CURUGUATY CASCO URBANO - DISTRITO CURUGUATY	CONSTRUCCION DE EMPEDRADO Y BADEN Escala	Proyectista : Arq. Oscar Vega Fretes Domicilio: Edmundo Reyes Nº 152 - San Lorenzo FIRMA	**DISEÑO Nº** 03

MUNICIPALIDAD DE VILLA CURUGUATY * Dto. de Obras *

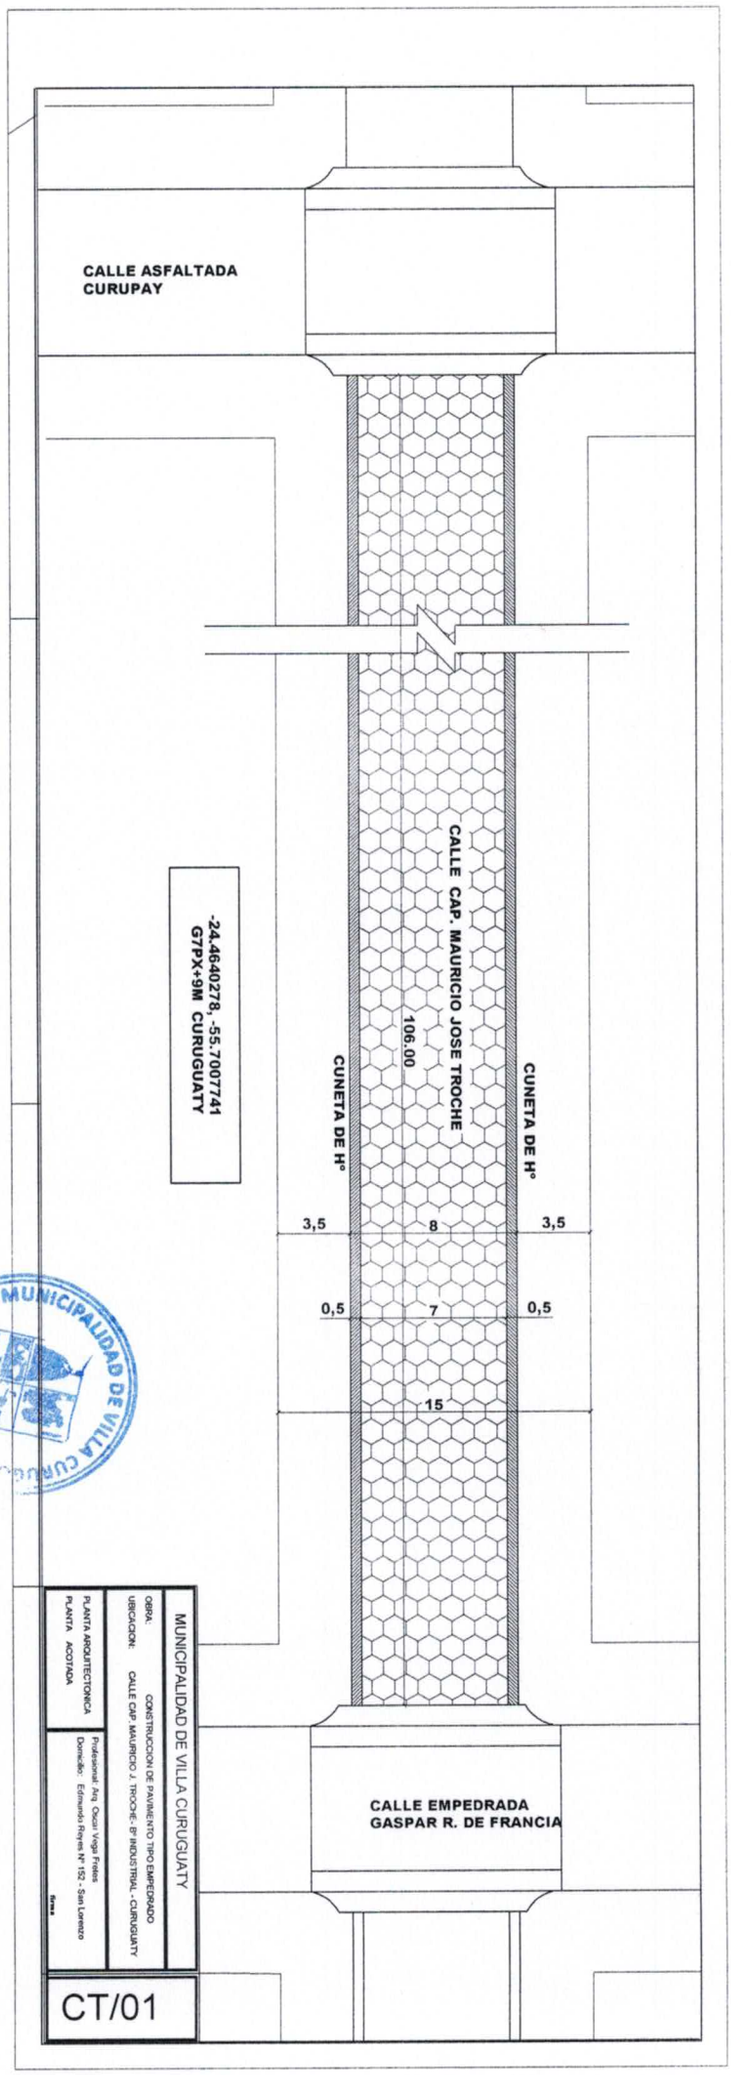
CALLE ASFALTADA
CURUPAY
CALLE CAP. MAURICIO JOSE TROCHE
106.00
CUNETA DE H°
CUNETA DE H°
-24.4640278, -55.7007741
G7PX+9M CURUGUATY
3,5
8
3,5
0,5
7
0,5
15
CALLE EMPEDRADA
GASPAR R. DE FRANCIA
MUNICIPALIDAD DE VILLA CURUGUATY
OBRA: CONSTRUCCION DE PAVIMENTO TIPO EMPEDRADO
UBICACION: CALLE CAP. MAURICIO J. TROCHE- 8º INDUSTRIAL - CURUGUATY
PLANTA ARQUITECTONICA
PLANTA ACOTADA
Profesional: Arq. Oscar Vispi Frutos
Domicilio: Edmundo Reyes Nº 152 - San Lorenzo
Firma
CT/01

F E D C B A

1 2 3 4

Cuneta de Ho. FCK=18 MPA

Vol=0,05 m3/ml

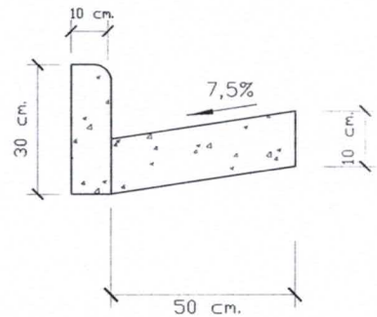

MUNICIPALIDAD DE CURUGUATY CASCO URBANO - DISTRITO CURUGUATY	CONSTRUCCION DE EMPEDRADO Y BADEN Escala:	Proyectista : Arq. Oscar Vega Fretes Domicilio: Edmundo Reyes Nº 152 -San Lorenzo FIRMA	**DISEÑO Nº** 02

MUNICIPALIDAD DE VILLA CURUGUATY * Dto. de Obras *

F E D C B A

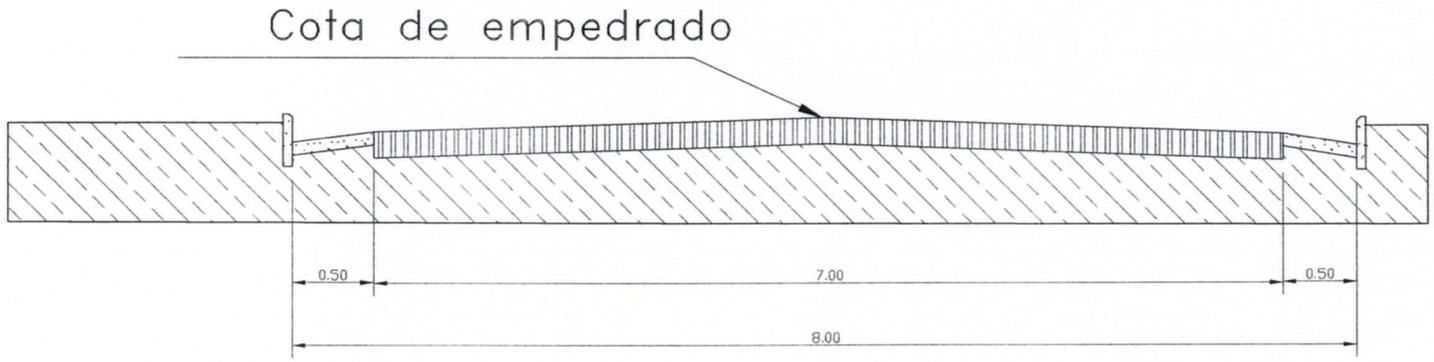

CORTE TIPICO

pendiente lateral 3 %

Diferencia con eje: −10cm

MUNICIPALIDAD DE CURUGUATY CASCO URBANO - DISTRITO CURUGUATY	CONSTRUCCION DE EMPEDRADO Y BADEN Escala	Proyectista : Arq. Oscar Vega Fretes Domicilio: Edmundo Reyes Nº 152 - San Lorenzo FIRMA	**DISEÑO N°** 03

MUNICIPALIDAD DE VILLA CURUGUATY * Dto. de Obras *