Planta de Tensores Tipo Cruce San Andrés
Esc.: 1/50

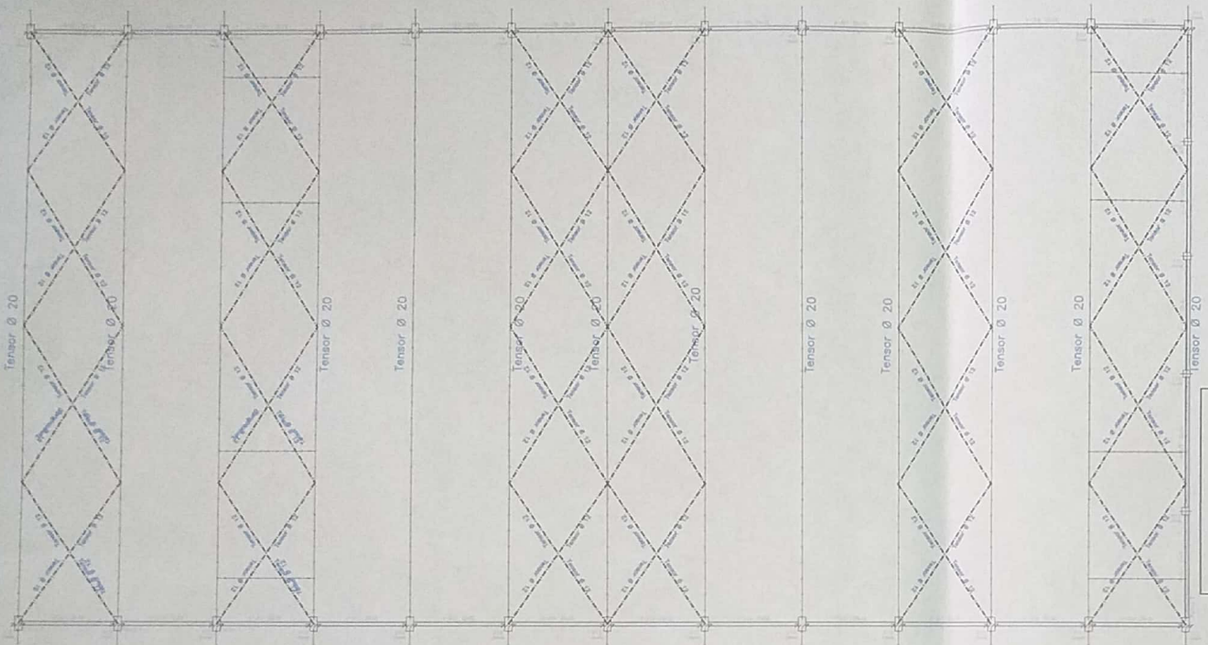

SECCIÓN VIGA PRINCIPAL 16 x (80 a 200) cm

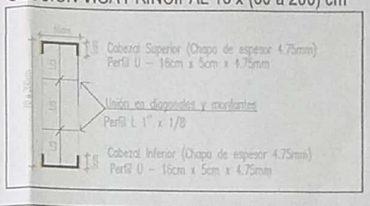

Chapas calidad estructural ASTM A-36
Tensión límite usada para el cálculo = 1500 kg/cm2

DETALLE DE CRUCES HORIZONTALES Ø12 LISO

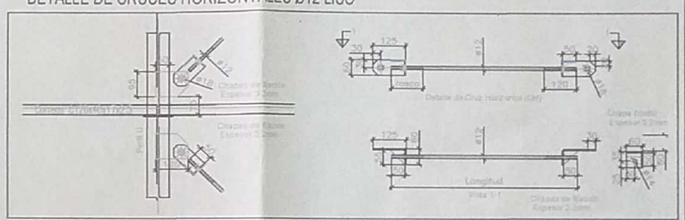

Detalle de rejilla de piso
sin escala

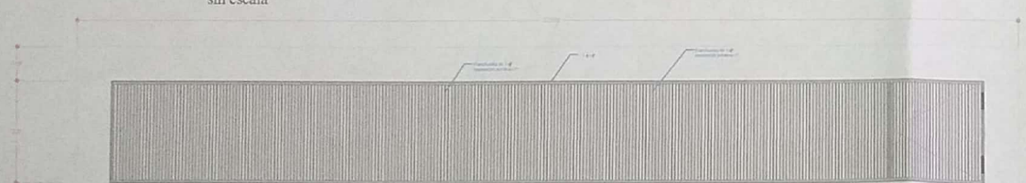

COLOCACIÓN DE REJILLA TIPO

SUJETADOR POR SOLDADURA FIJA

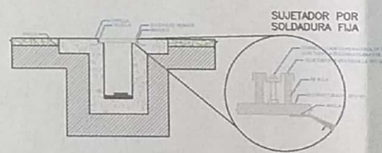

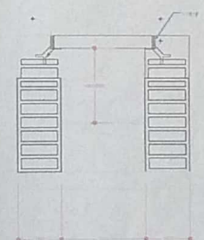

Arturo Kranich Matthias
Ingeniero Civil

DETALLE VALLADO DE PROTECCION LADO SUROESTE

PATIO DE FORMACION / CANCHA PLIDEPORTIVA

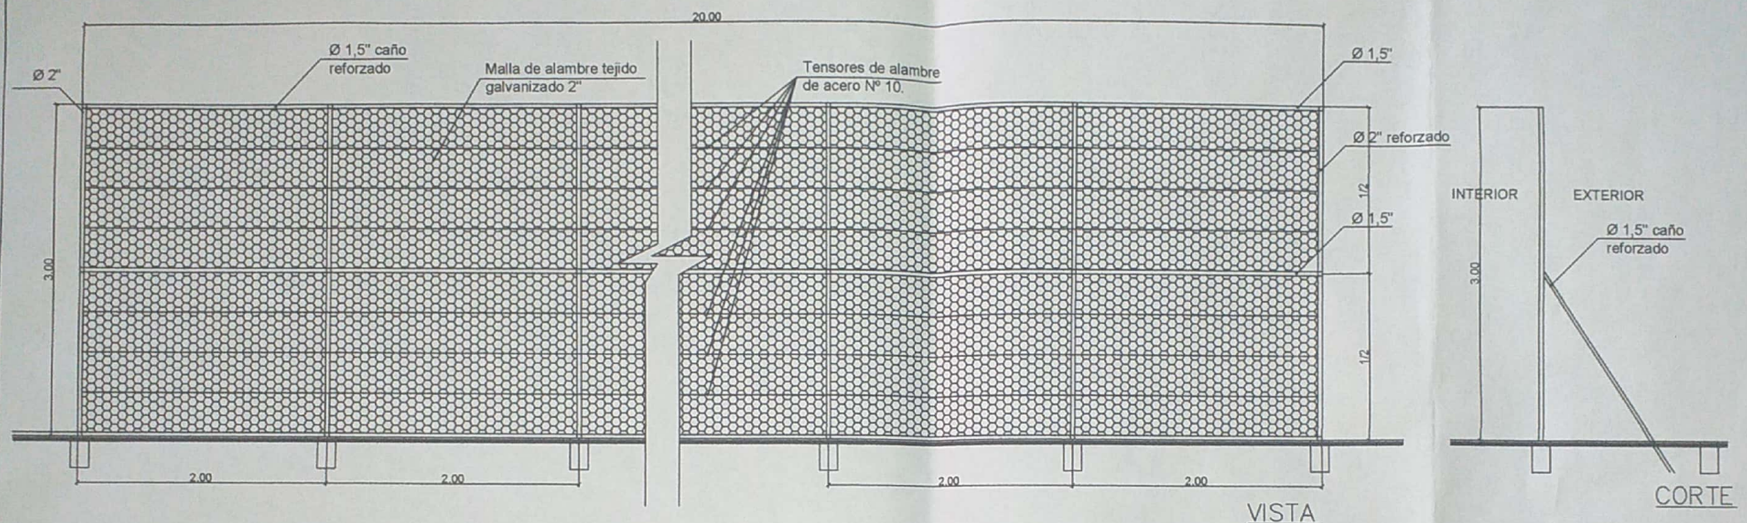

VISTA

CORTE

DETALLE DE SOPORTE DESMONTABLE PARA RED DE volleyball

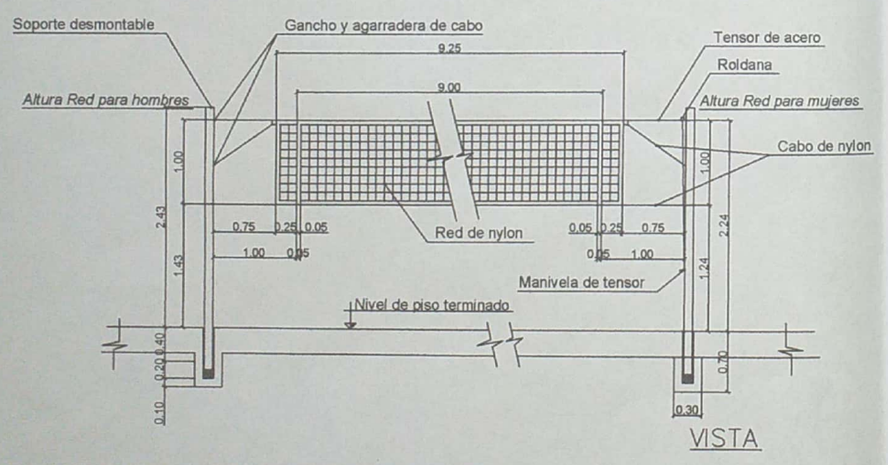

VISTA

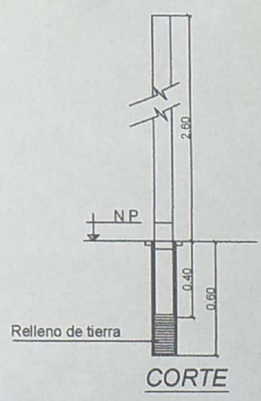

CORTE

PLANTA Y CORTE
En escala mayor

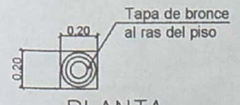

PLANTA

Arturo Kramich Matthias
Ingeniero Civil

BARANDA / ACCESO ,ESCALERAS Y ESCENARIO

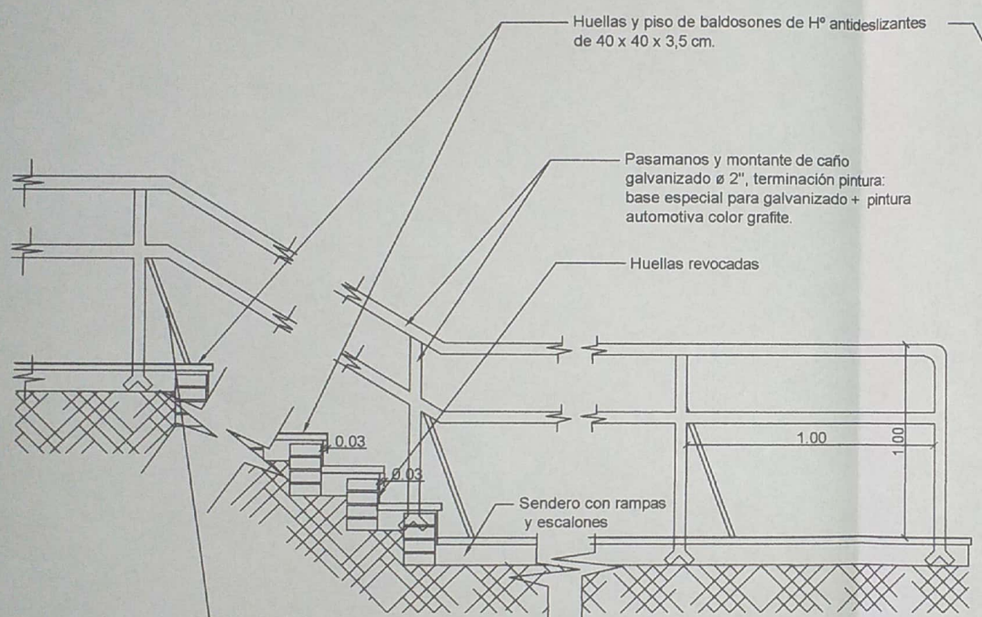

VISTA

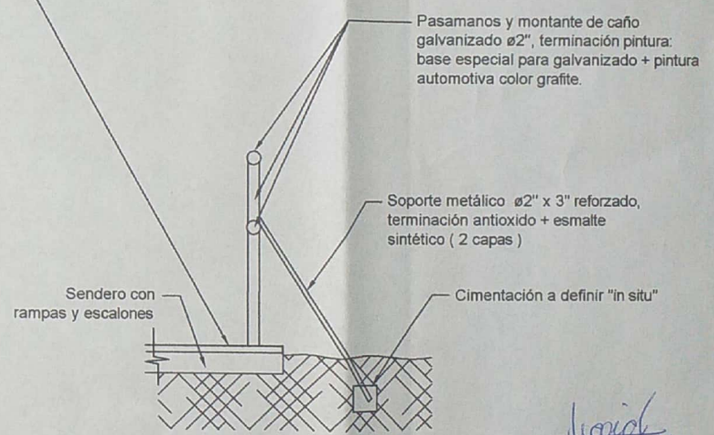

CORTE

Arturo K...
Ingeniero Civil

Plano de pisos

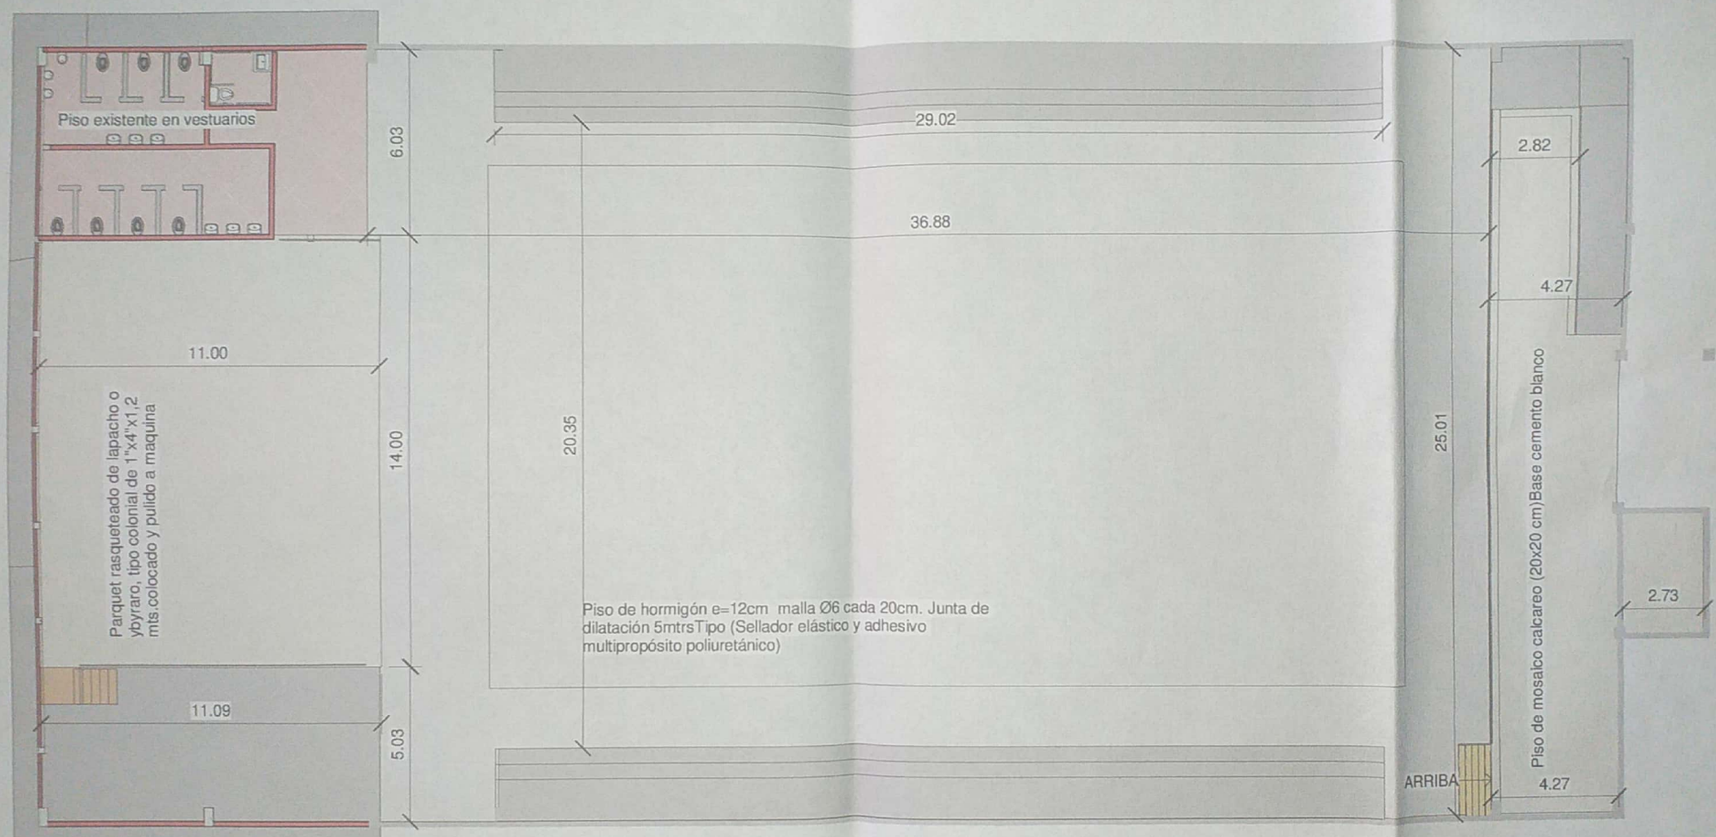

Arturo Kramer
Ingeniero Civil

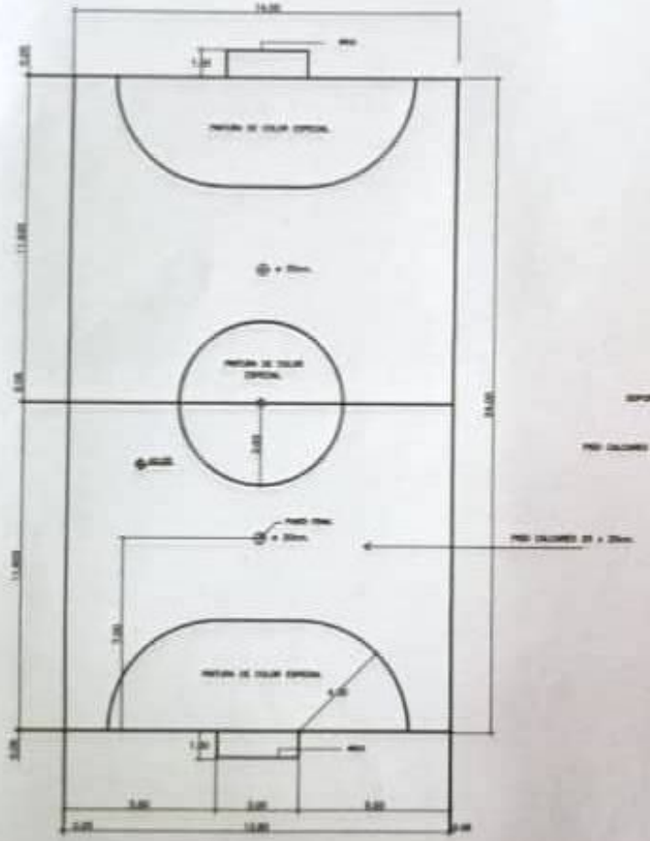

PLANTA

CANCHA POLIDEPORTIVA

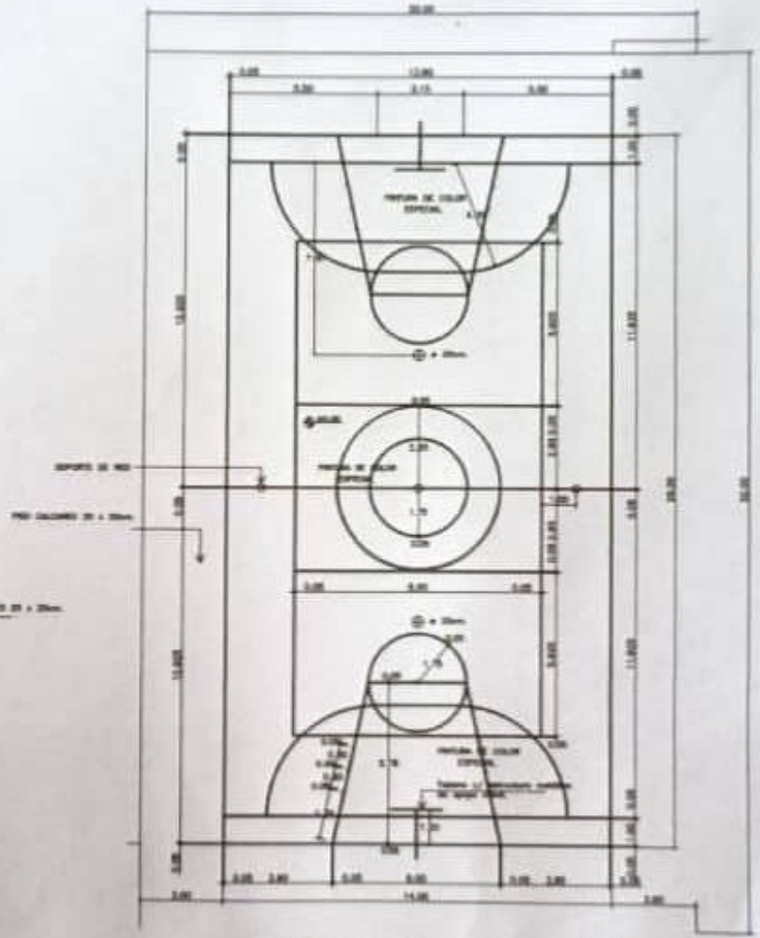

CANCHA POLIDEPORTIVA

PLANTA DE DEMARCACION (PINTURAS)

Arturo Kranich M...

Ingeniero Civil

REFERENCIAS:

Demarcación cancha de basquetbol

Demarcación cancha de futbol de salón

Demarcación cancha de voleybol

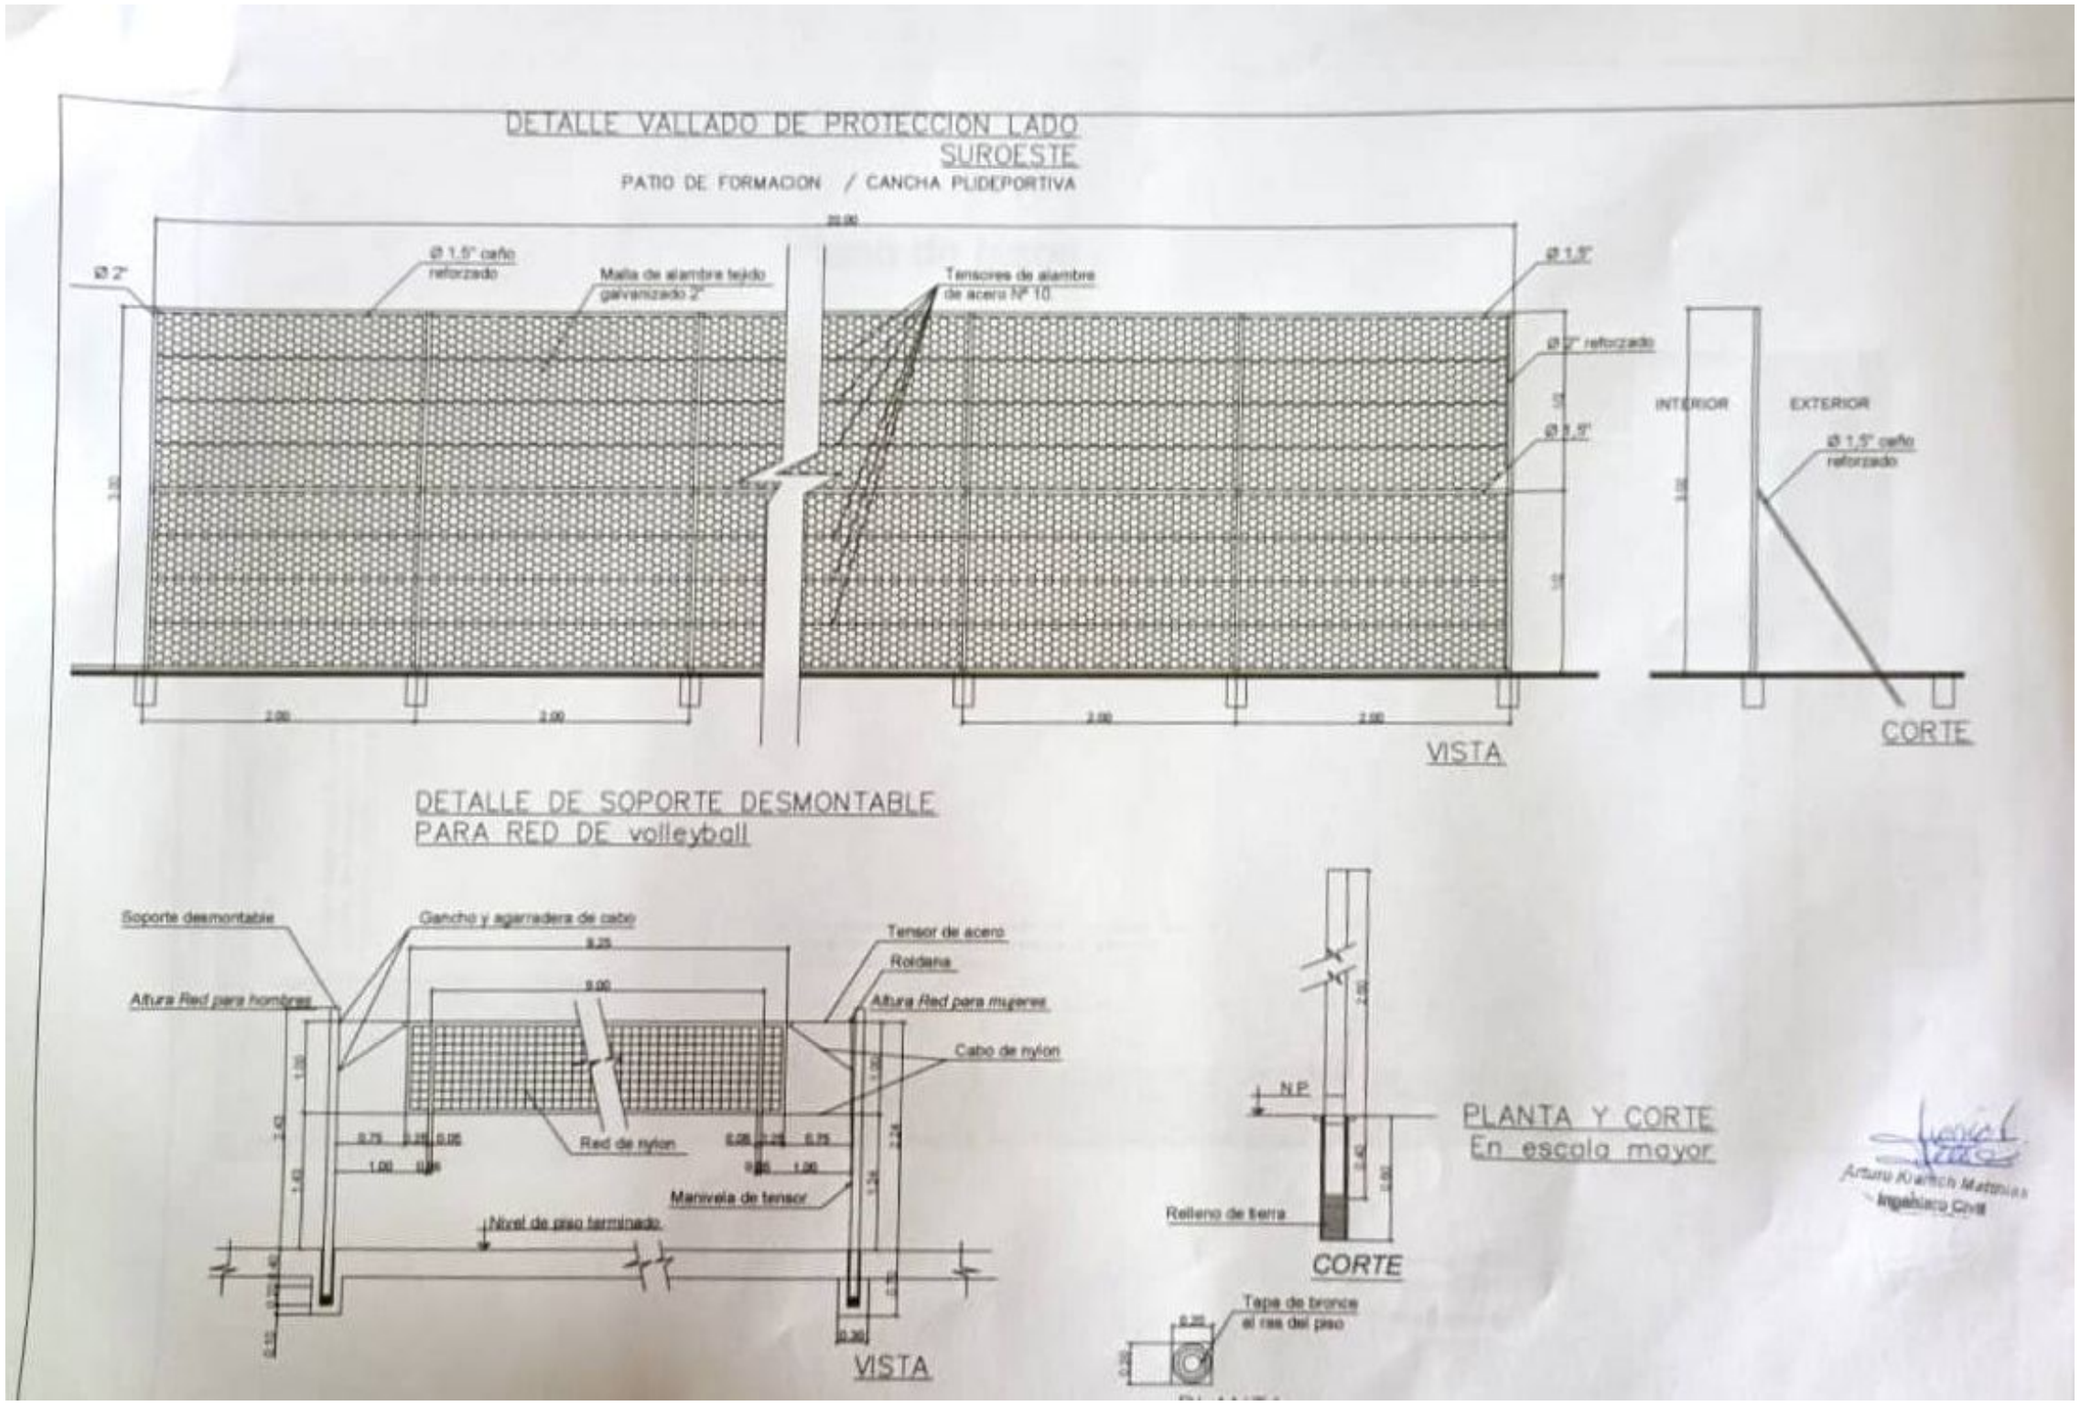
DETALLE VALLADO DE PROTECCION LADO SUROESTE
PATIO DE FORMACION / CANCHA PLIDEPORTIVA
Ø 2"
Ø 1.5" caño reforzado
Malla de alambre tejido galvanizado 2"
Tensores de alambre de acero Nº 10
Ø 1.5"
Ø 2" reforzado
Ø 1.5"
INTERIOR
EXTERIOR
Ø 1.5" caño reforzado
VISTA
CORTE
DETALLE DE SOPORTE DESMONTABLE PARA RED DE volleyball
Soporte desmontable
Gancho y agarradera de cabo
Altura Red para hombres
Tensor de acero
Roldana
Altura Red para mujeres
Cabo de nylon
Red de nylon
Manivela de tensor
Nivel de piso terminado
VISTA
N.P.
Relleno de tierra
CORTE
Tapa de bronce al ras del piso
PLANTA Y CORTE
En escala mayor
Arturo Kramich Matthias
Ingeniero Civil