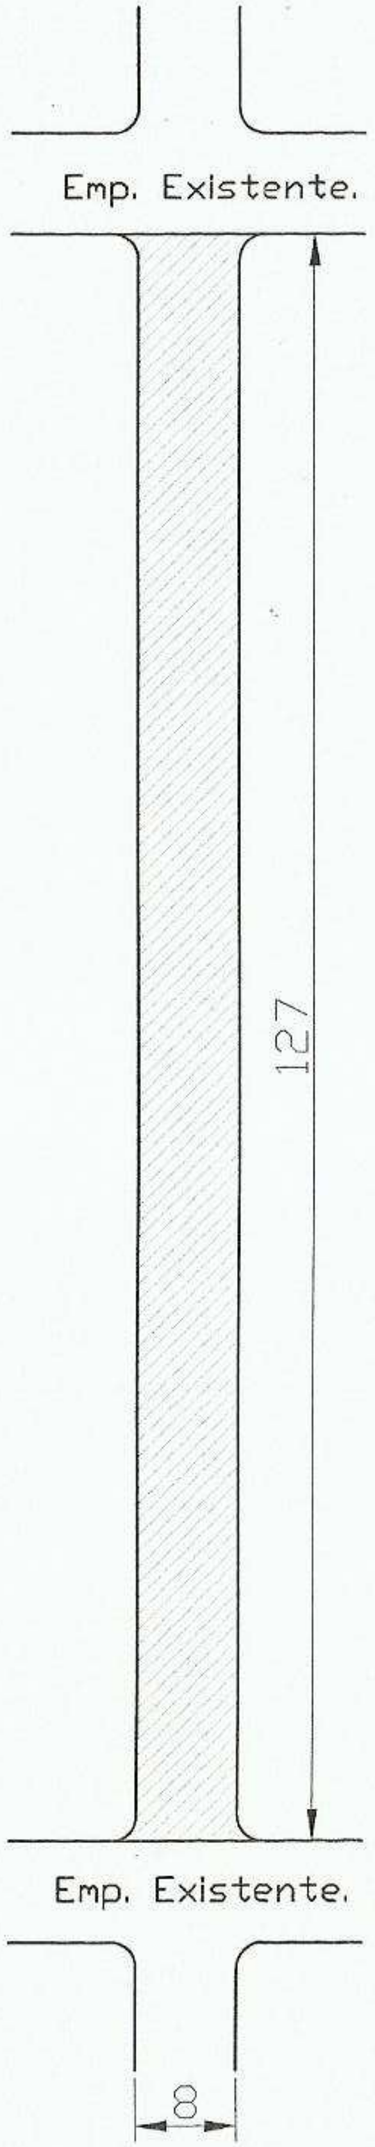

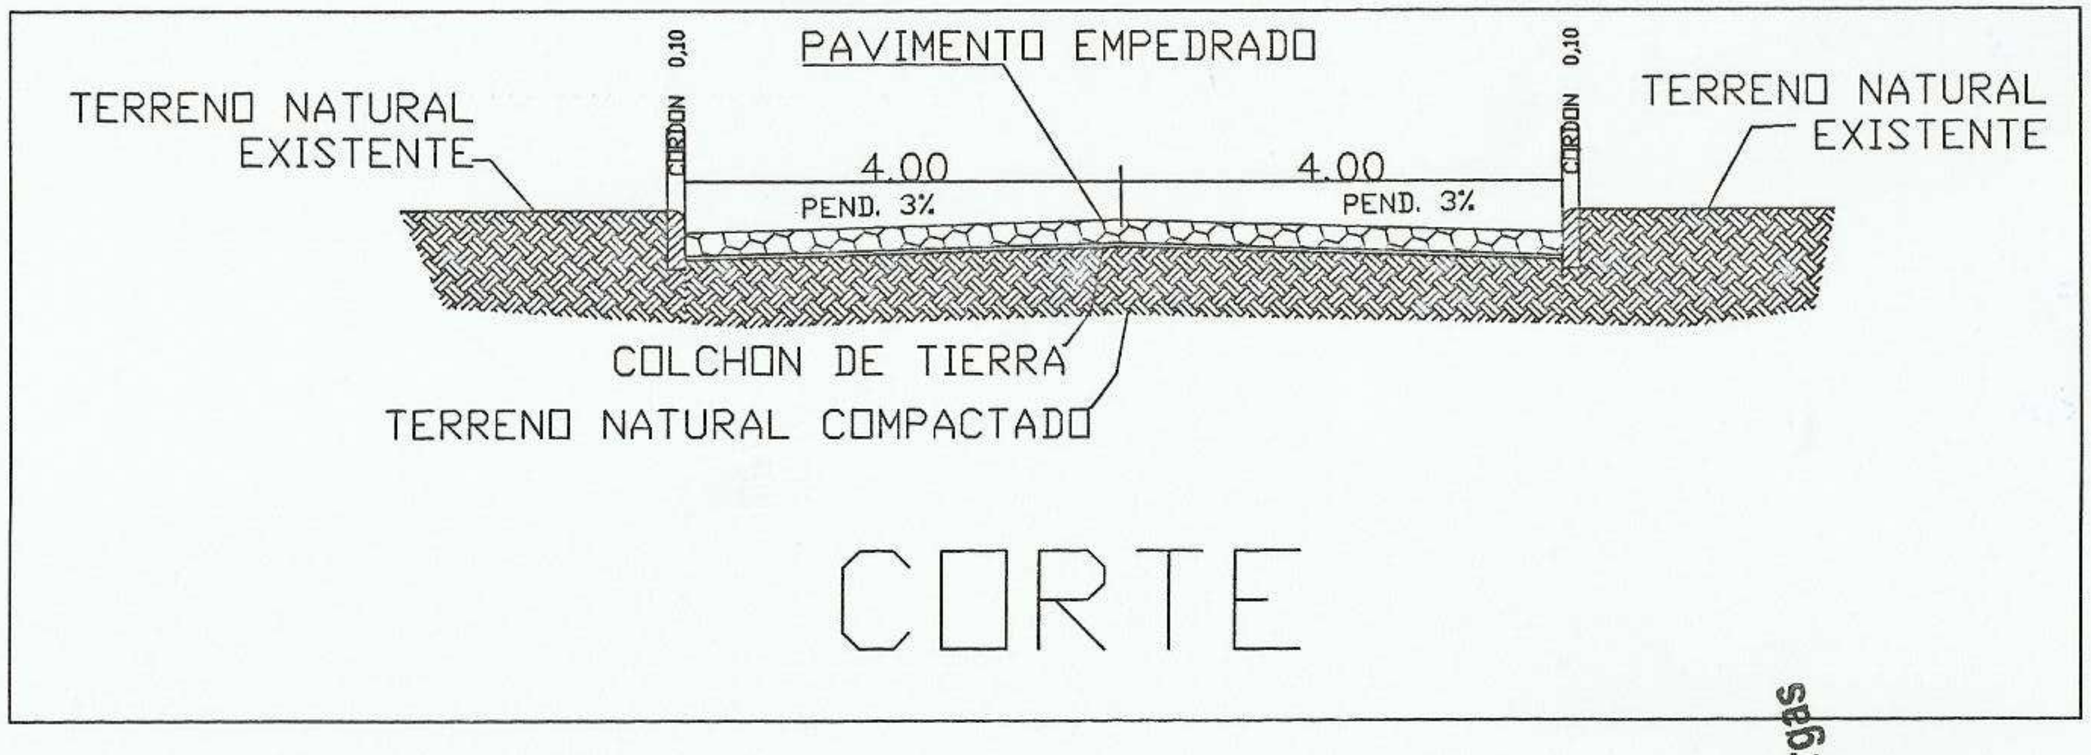

Diego Durán Vargas
Arquitecto
Reg. Nº 2.804

MUNICIPALIDAD DE SANTA ROSA MONDAY

DEPARTAMENTO: SECRETARIA DE OBRAS

DIVISION: PROYECTO Y FISCALIZACIÓN

AÑO

OBRA

PAVIMENTO TIPO EMPEDRADO.
DETRÁS DEL CEMENTERIO.

PLANO Nº

01

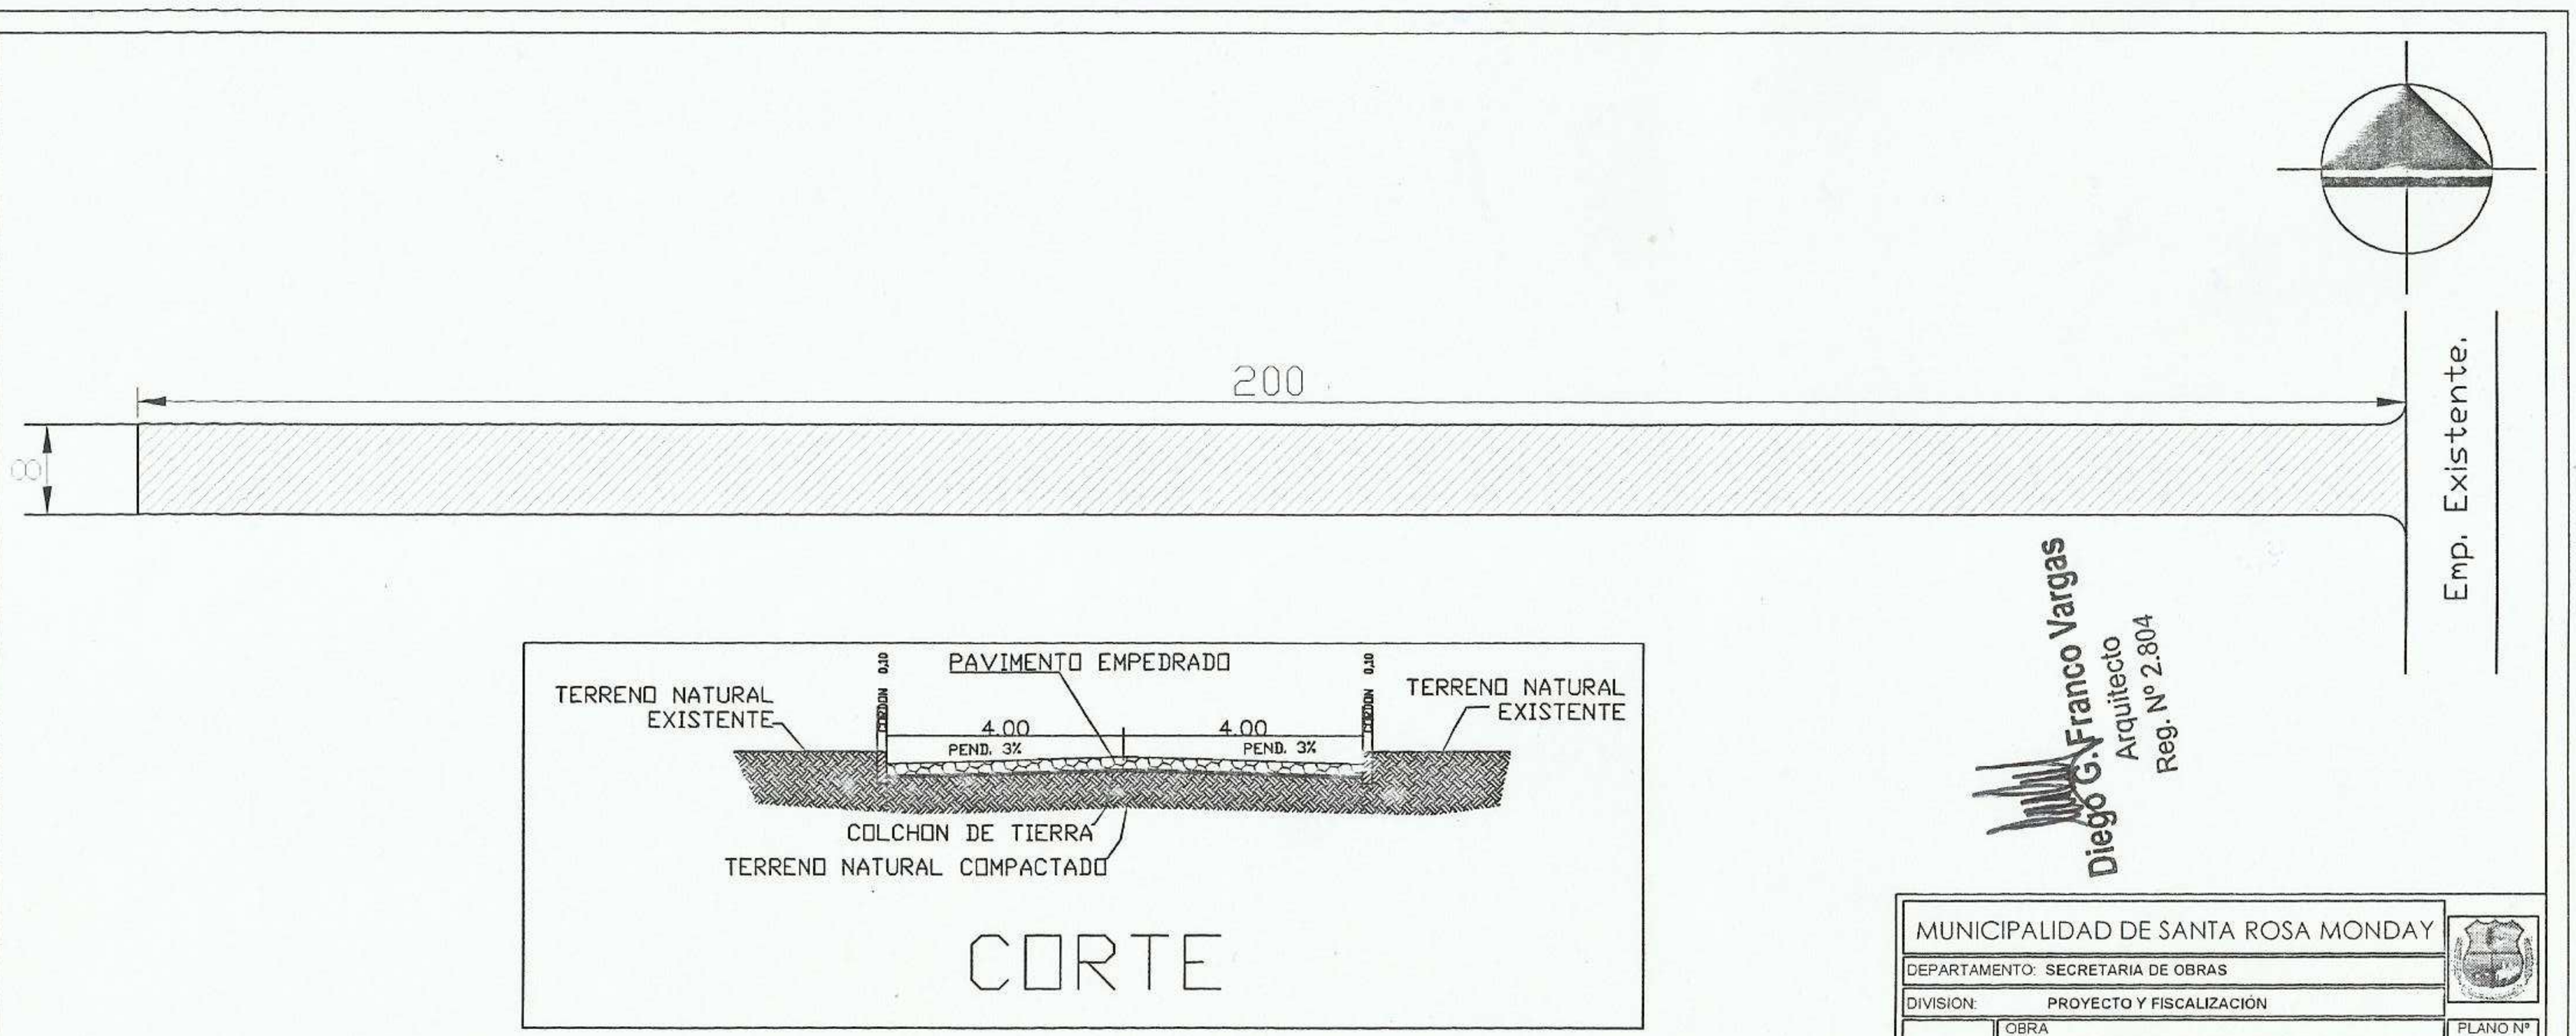

CORTE

Diego G. Franco Vargas
Arquitecto
Reg. Nº 2.804

MUNICIPALIDAD DE SANTA ROSA MONDAY		
DEPARTAMENTO: SECRETARIA DE OBRAS		
DIVISION: PROYECTO Y FISCALIZACIÓN		
	OBRA: PAVIMENTO TIPO EMPEDRADO. EN EL BARRIO GUARANI.	PLANO Nº 01
AÑO 2017		