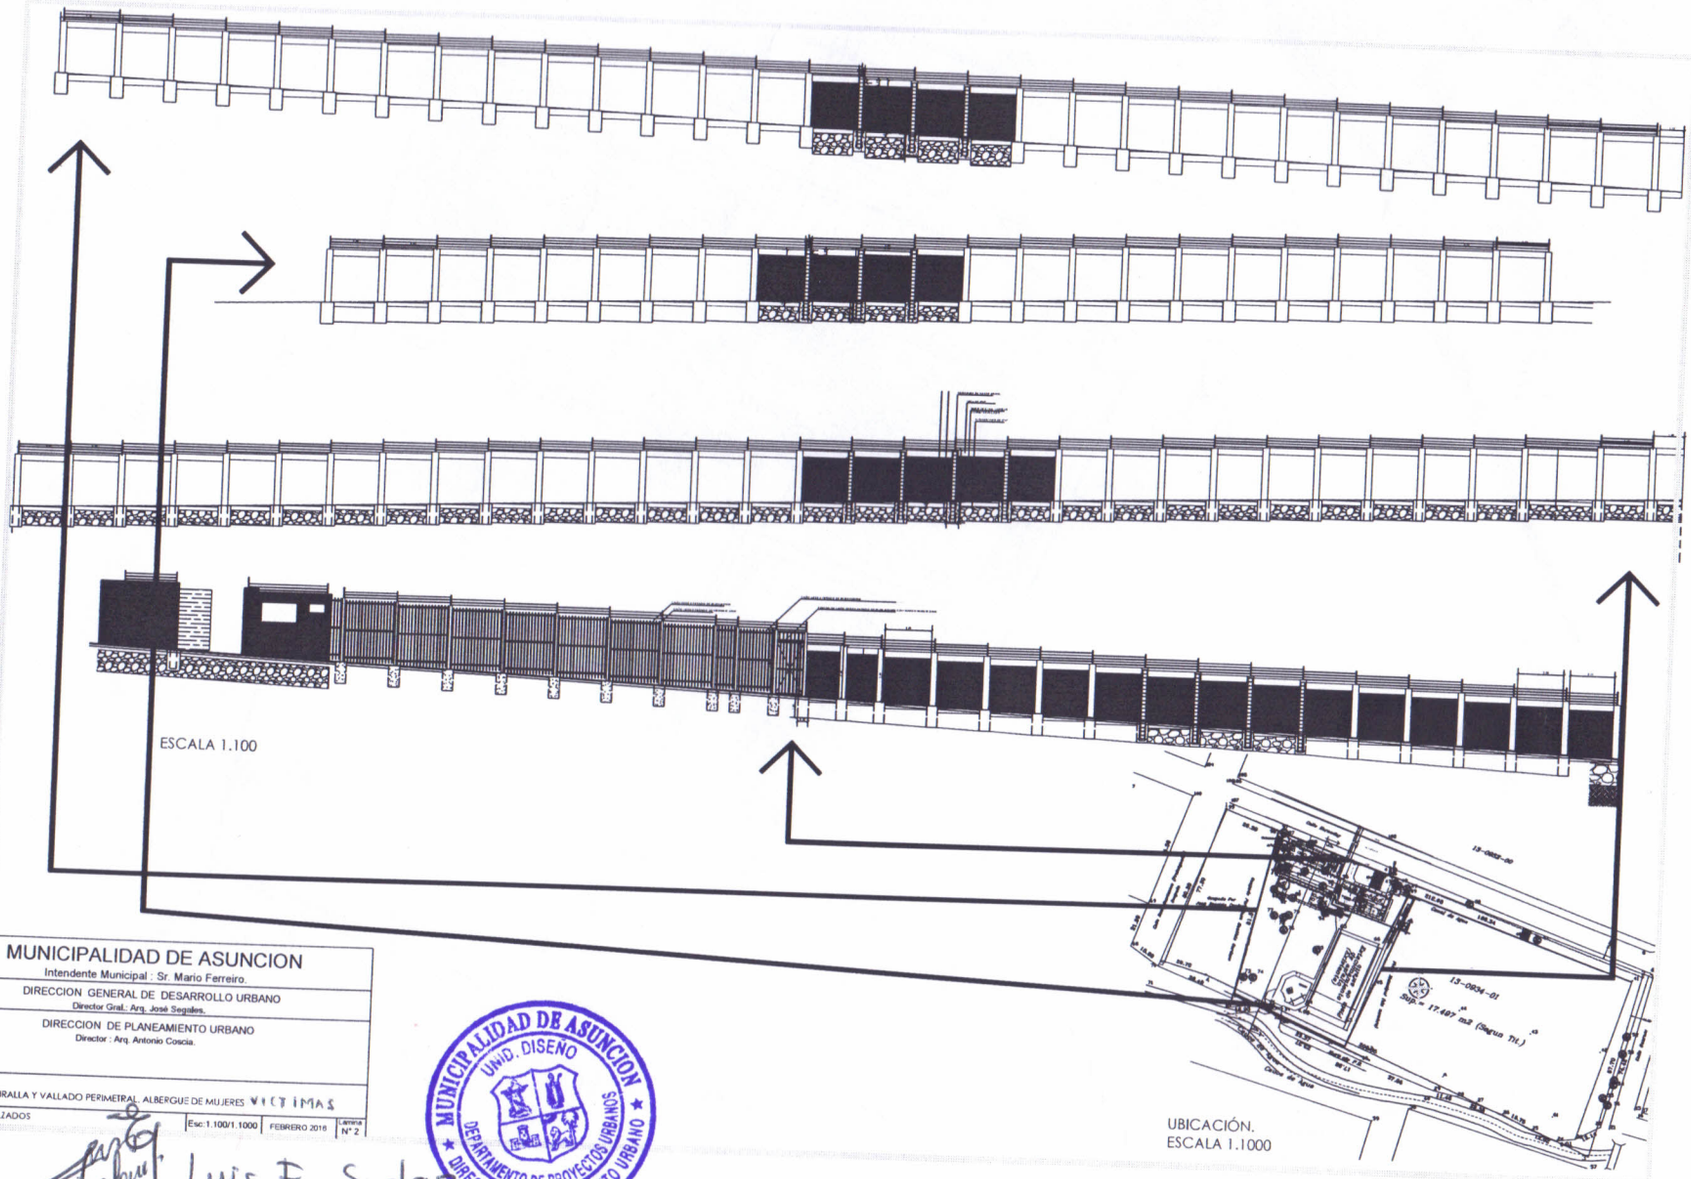

MUNICIPALIDAD DE ASUNCION			
Intendente Municipal : Sr. Mario Ferreiro.			
DIRECCION GENERAL DE DESARROLLO URBANO Director Gral.: Arq. José Segales.			
DIRECCION DE PLANEAMIENTO URBANO Director : Arq. Antonio Coscia.			
MURALLA Y VALLADO PERIMETRAL. ALBERGUE DE MUJERES VICTIMAS			
ALZADOS	Esc:1.100/1.1000	FEBRERO 2016	Lámina N° 2

MUNICIPALIDAD DE ASUNCION
UNID. DISEÑO
DEPARTAMENTO DE PROYECTOS URBANOS
DIRECCION DE PLANEAMIENTO URBANO

Luis E. Scolari

92 (noventa y dos)

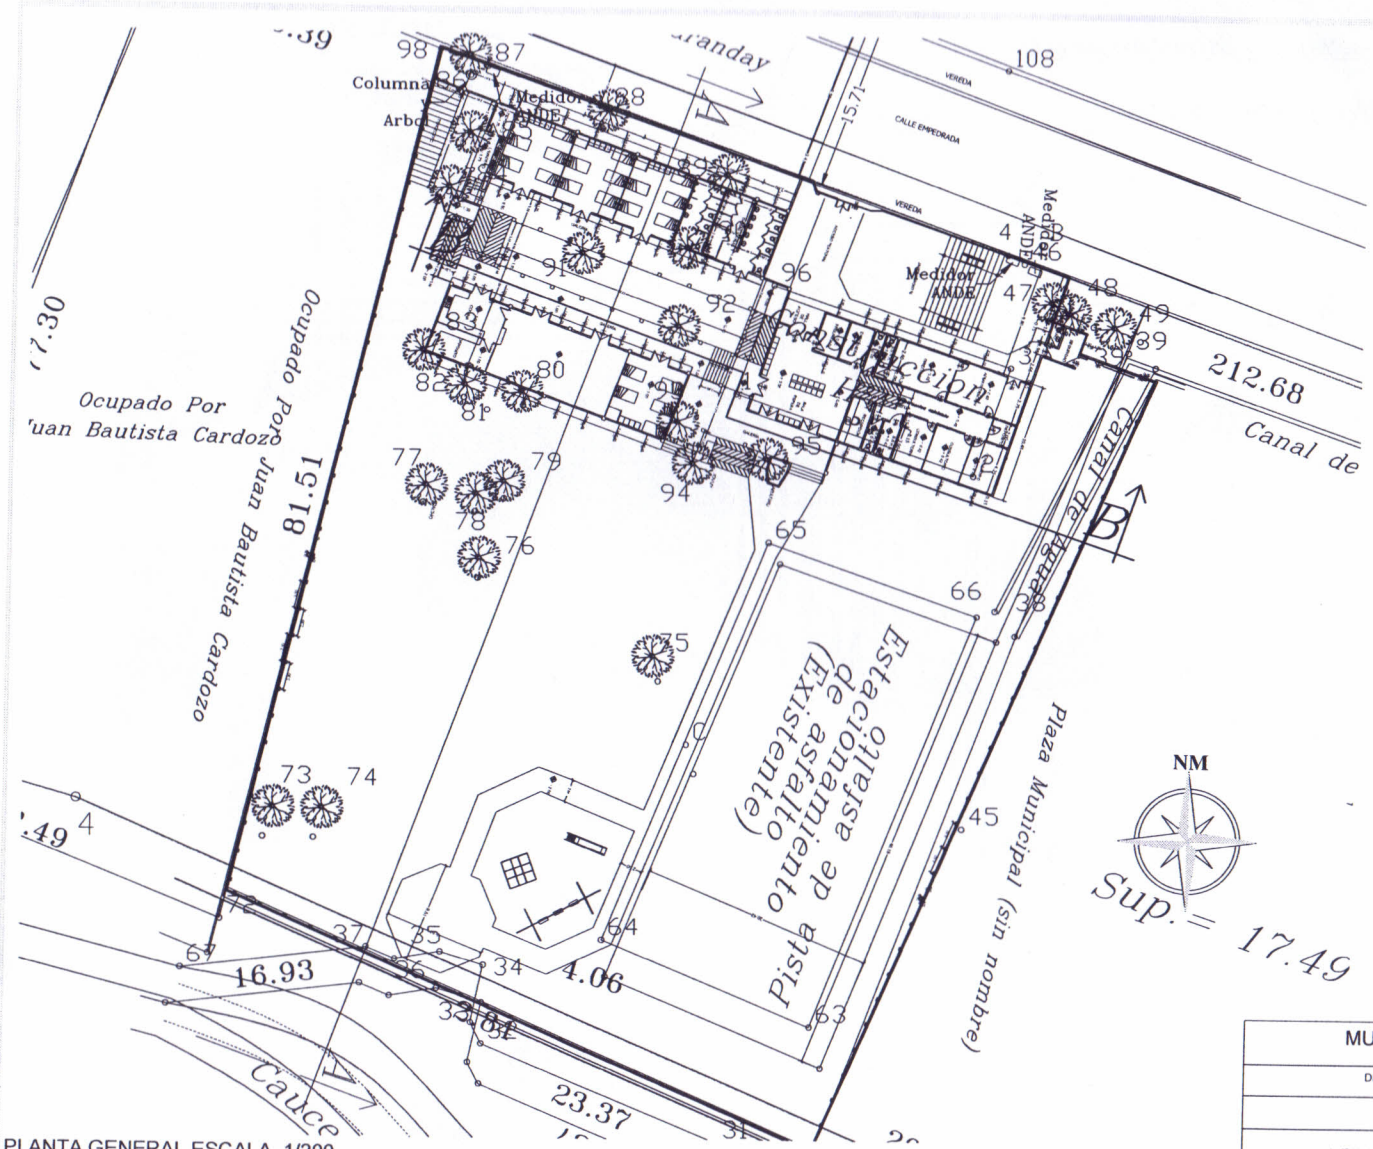

PLANTA GENERAL ESCALA. 1/200

MUNICIPALIDAD DE ASUNCION.			
Intendente Municipal : Sr. Mario Ferreiro.			
DIRECCION GENERAL DE DESARROLLO URBANO. Director Gral.: Arq. José Segales.			
DIRECCION DE PLANEAMIENTO URBANO. Director : Arq. Antonio Coscia.			
MURALLA Y VALLADO PERIMETRAL. ALBERGUE DE MUJERES VICTIMAS			
PLANTA GENERAL	Escala:1:200	FEBRERO 2016	Lamina N° 1

Luis E. Scolari

MUNICIPALIDAD DE ASUNCION
UNID. DISEÑO
DEPARTAMENTO DE PROYECTOS URBANOS
DIRECCION DE PROYECTO URBANO

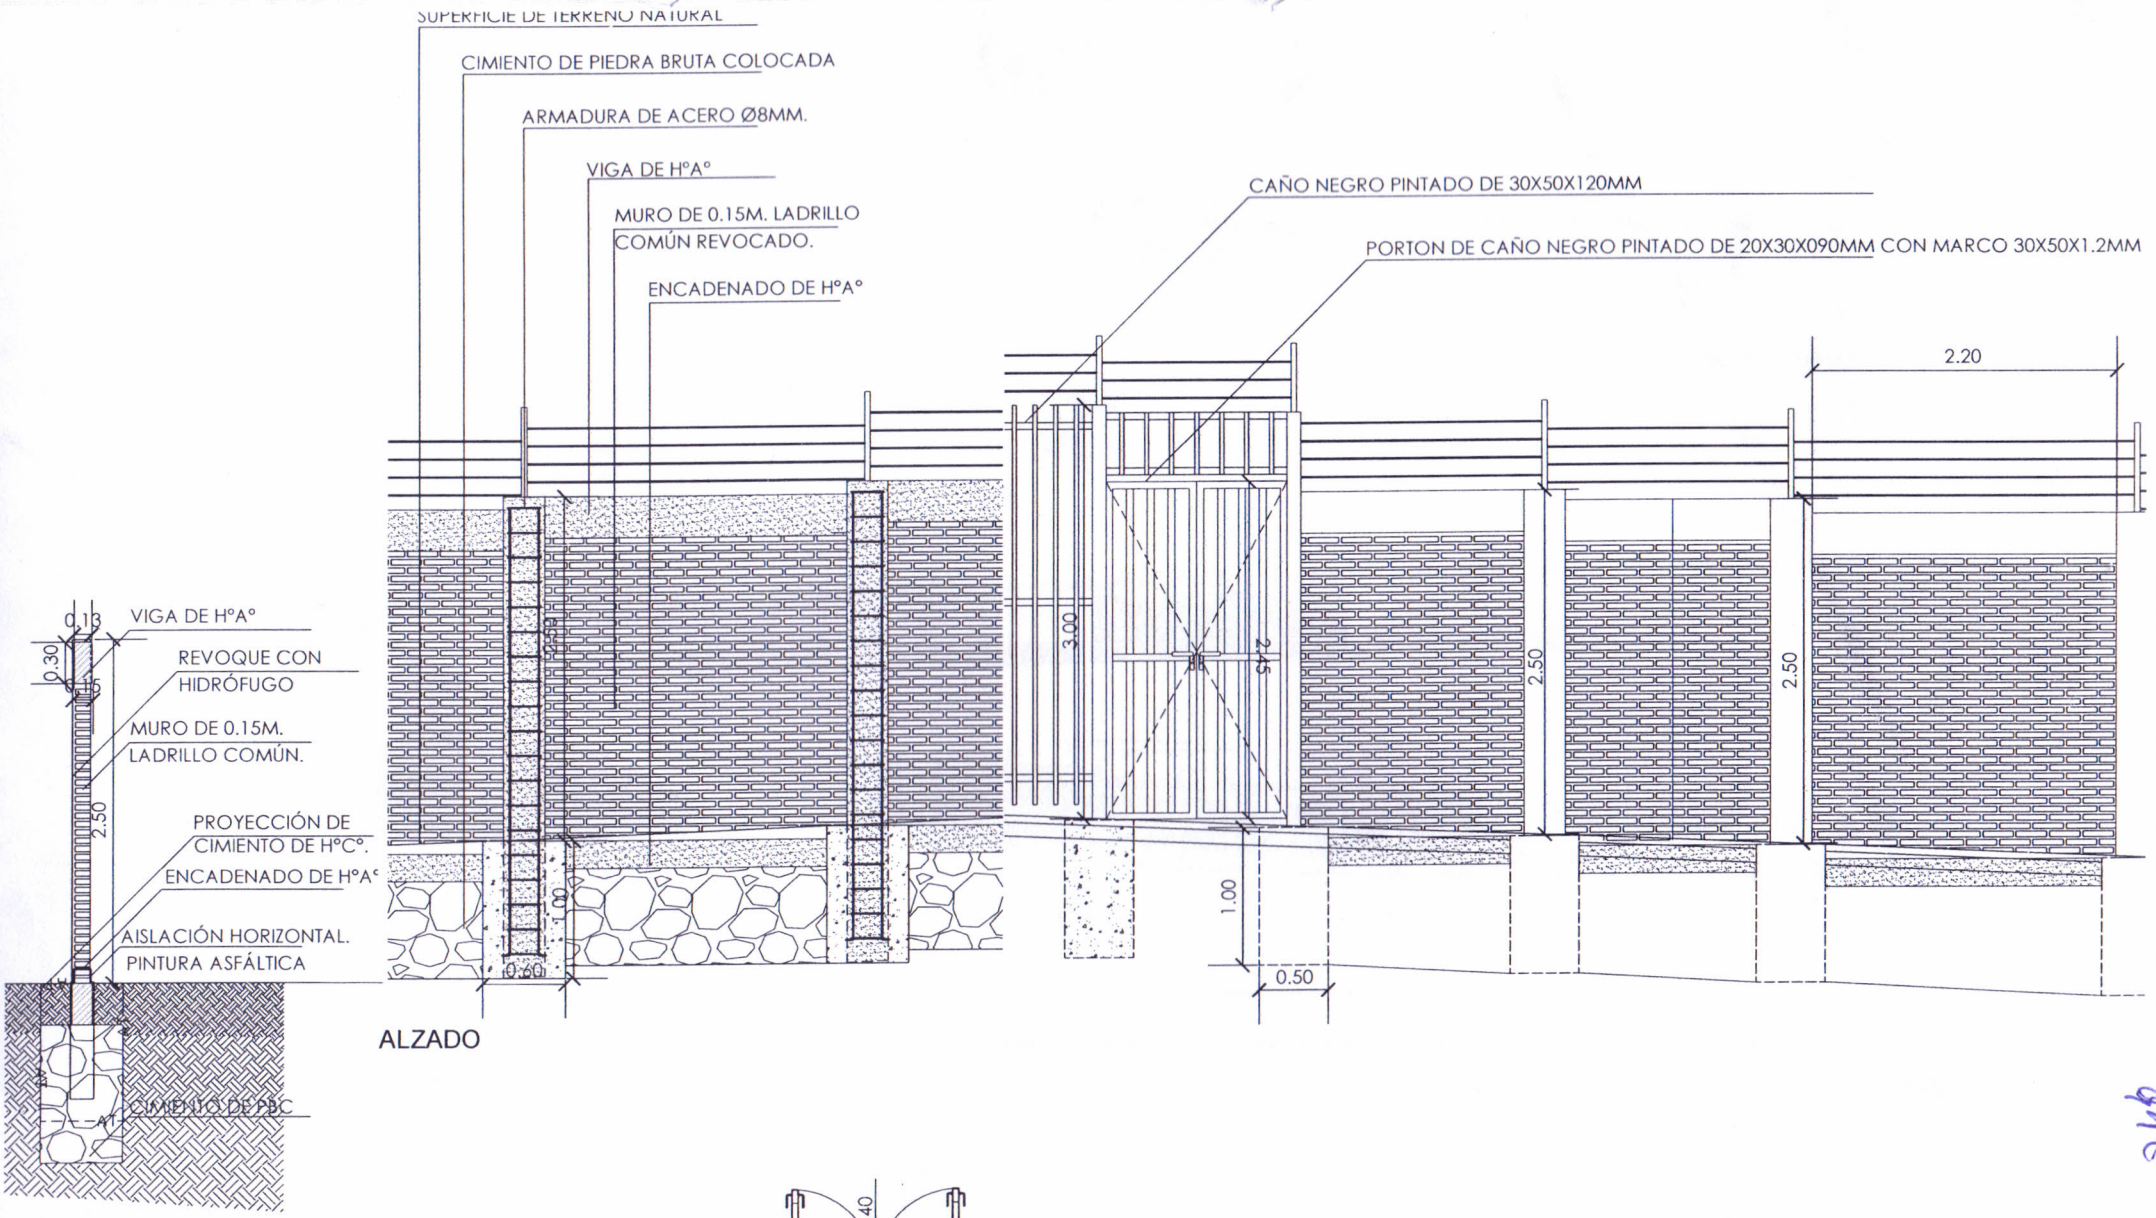

MUNICIPALIDAD DE ASUNCION.

Intendente Municipal : Sr. Mario Ferreiro.

DIRECCION GENERAL DE DESARROLLO URBANO.

Director Gral.: Arq. José Segales.

DIRECCION DE PLANEAMIENTO URBANO.

Director : Arq. Antonio Coscia.

MURALLA Y VALLADO PERIMETRAL. ALBERGUE DE MUJERES VICTIMAS

DETALLES	Escala:1.20	FWEBRERO 2016	Lamina N° 3

MUNICIPALIDAD DE ASUNCION
UNID. DISEÑO
DEPARTAMENTO DE PROYECTOS URBANOS
DIRECCION DE PLANEAMIENTO URBANO

Luis E. Scolari