MUNICIPALIDAD DE QUIINDY

SECTOR DE IMPLANTACIÓN DE LA OBRA

CONSTRUCCION DE EMPEDRADO SOBRE LA CALLE VIRGILIA MONGES DE BARRIOS.
M2= 2.240. (280m x 8m)

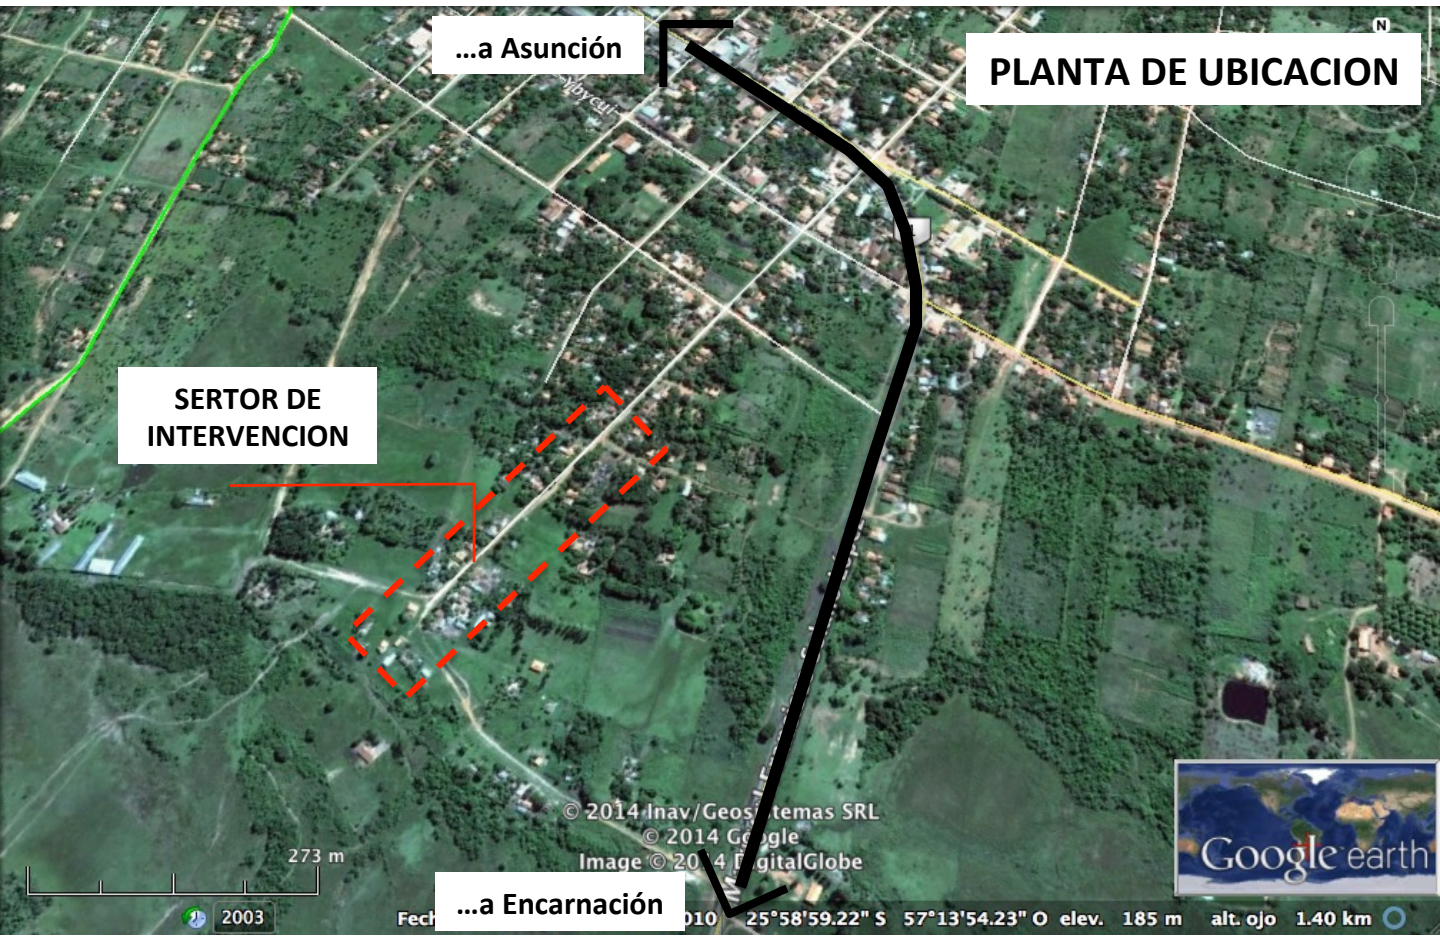

OBS:
En el Departamento de Planificación Urbana el oferente podrá consultar cualquier duda sobre los planos.

8.00

PAVIMENTO TIPO EMPEDRADO
PLANTA ARQUITECTONICA
ESCALA ——— 1: 50

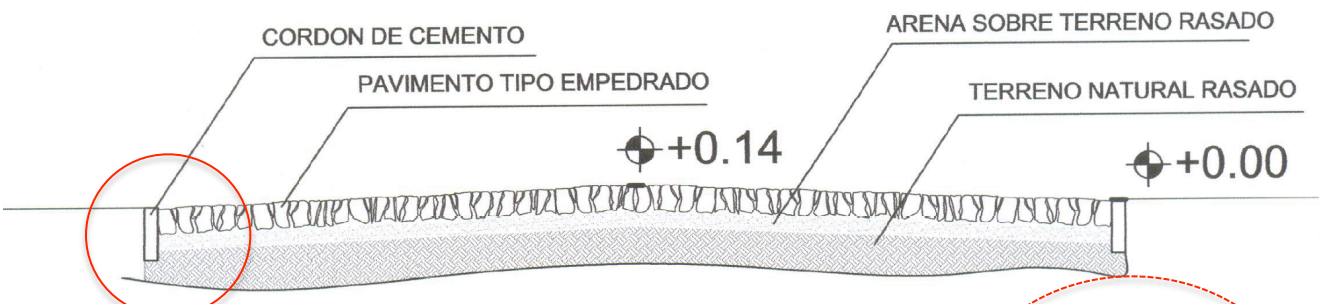

PAVIMENTO TIPO EMPEDRADO
CORTE TRANSVERSAL
ESCALA ——— 1: 50

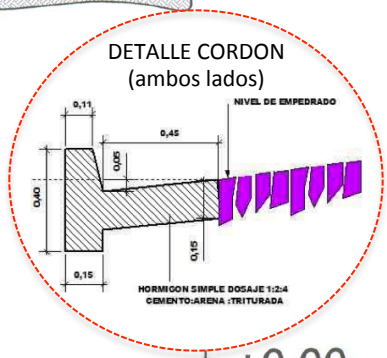

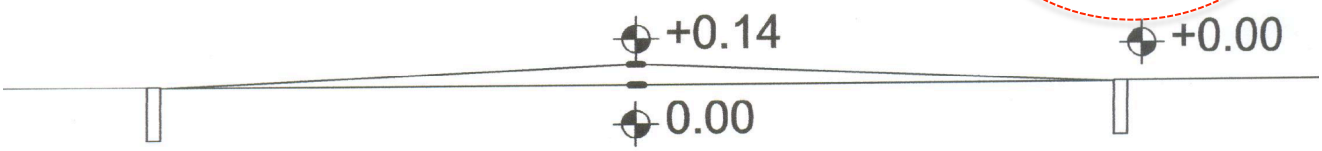

ESQUEMA DE CORTE
ESC. ——— 1: 50

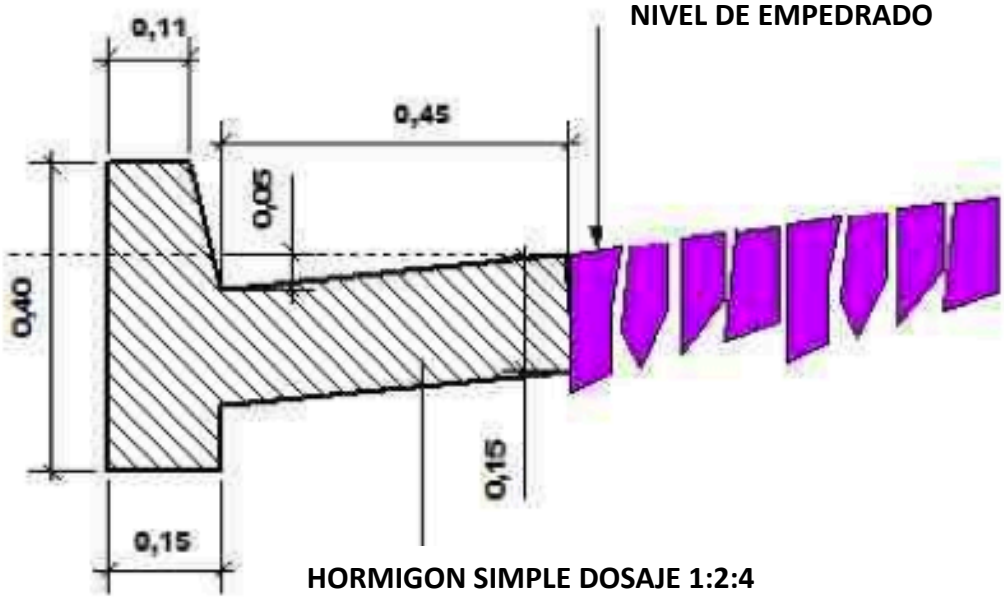

HORMIGON SIMPLE DOSAJE 1:2:4
CEMENTO:ARENA:TRITURADA

DETALLE - CORDON CUNETA

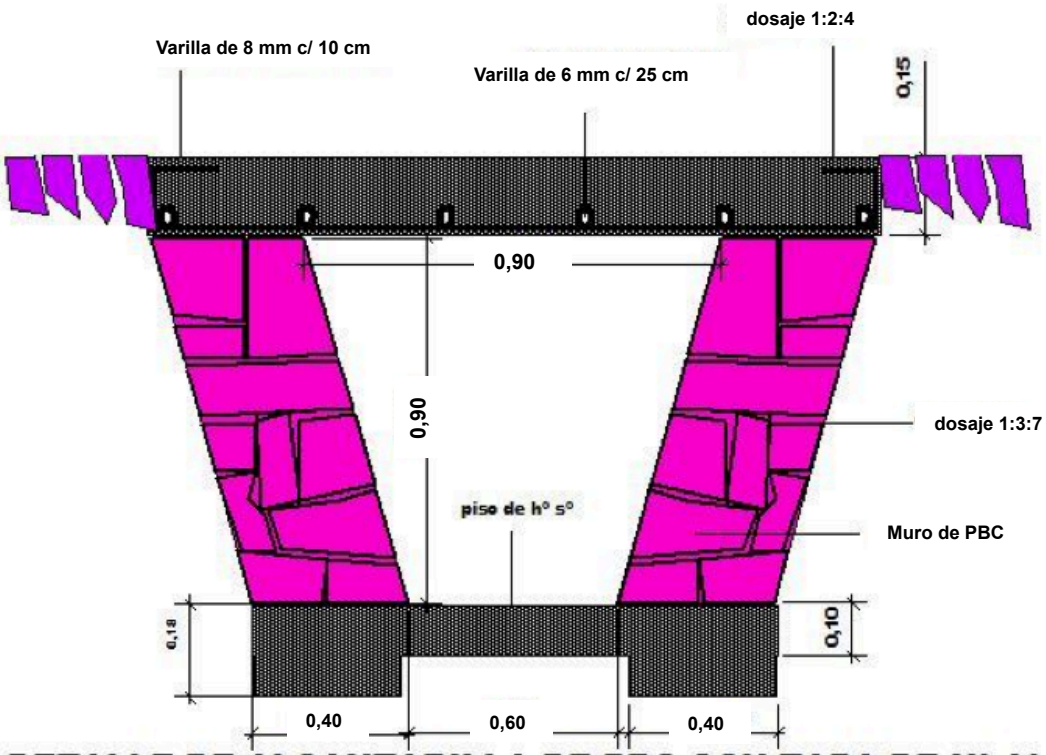

DETALLE DE ALCANTARILLA DE PBC CON TAPA DE H° A°

OBS: Alcantarilla, ancho promedio igual al empedrado (8 m.)