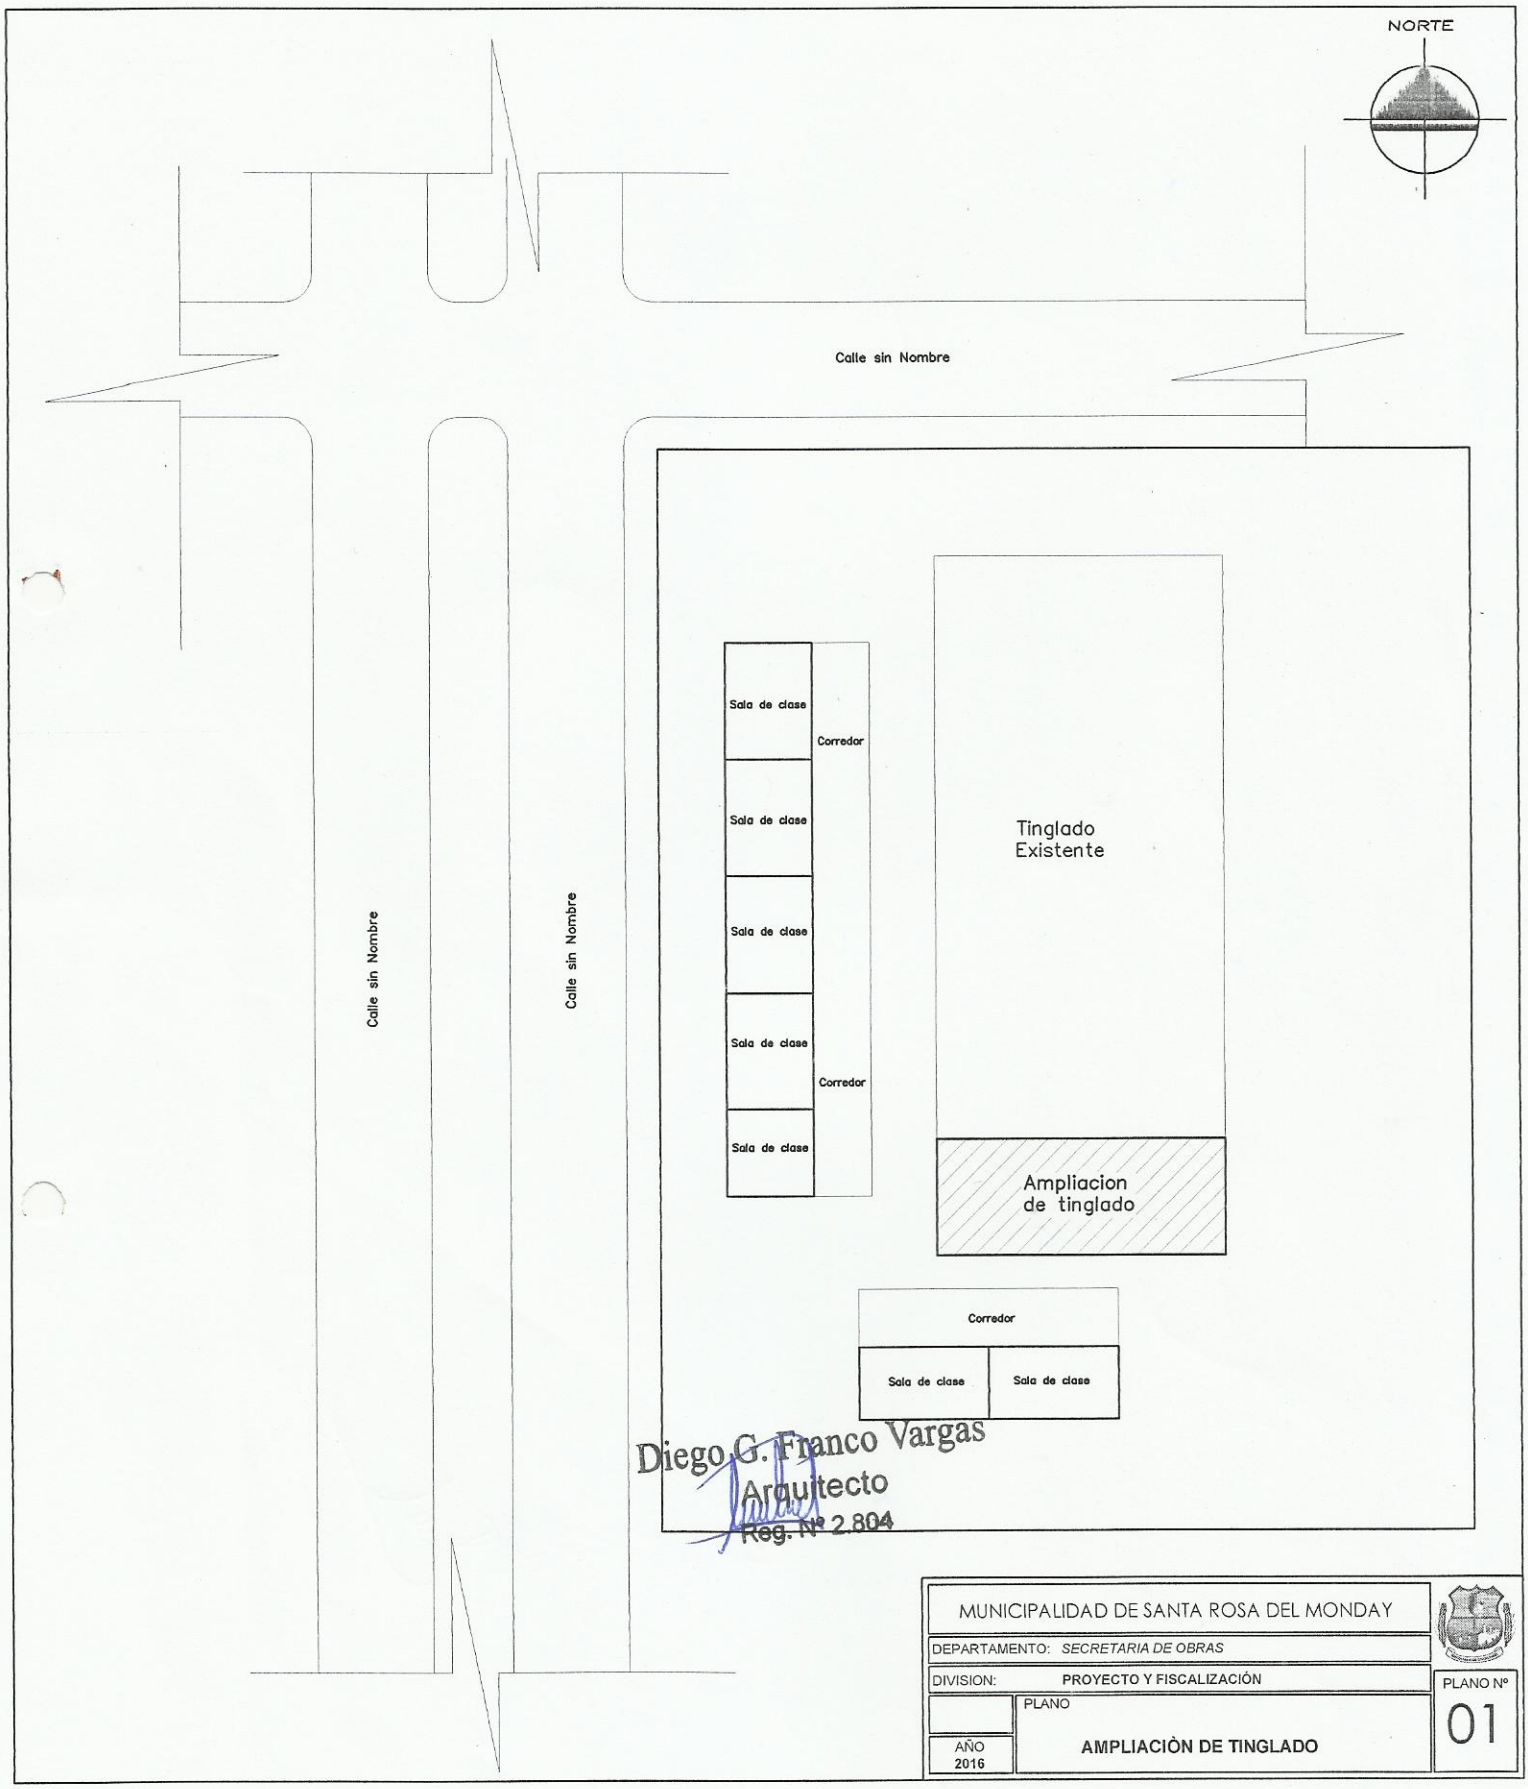

Diego G. Franco Vargas
Arquitecto
Reg. Nº 2.804

MUNICIPALIDAD DE SANTA ROSA DEL MONDAY		
DEPARTAMENTO: *SECRETARIA DE OBRAS*		
DIVISION: PROYECTO Y FISCALIZACIÓN		PLANO Nº 01
	PLANO: AMPLIACIÒN DE TINGLADO	
AÑO 2016		

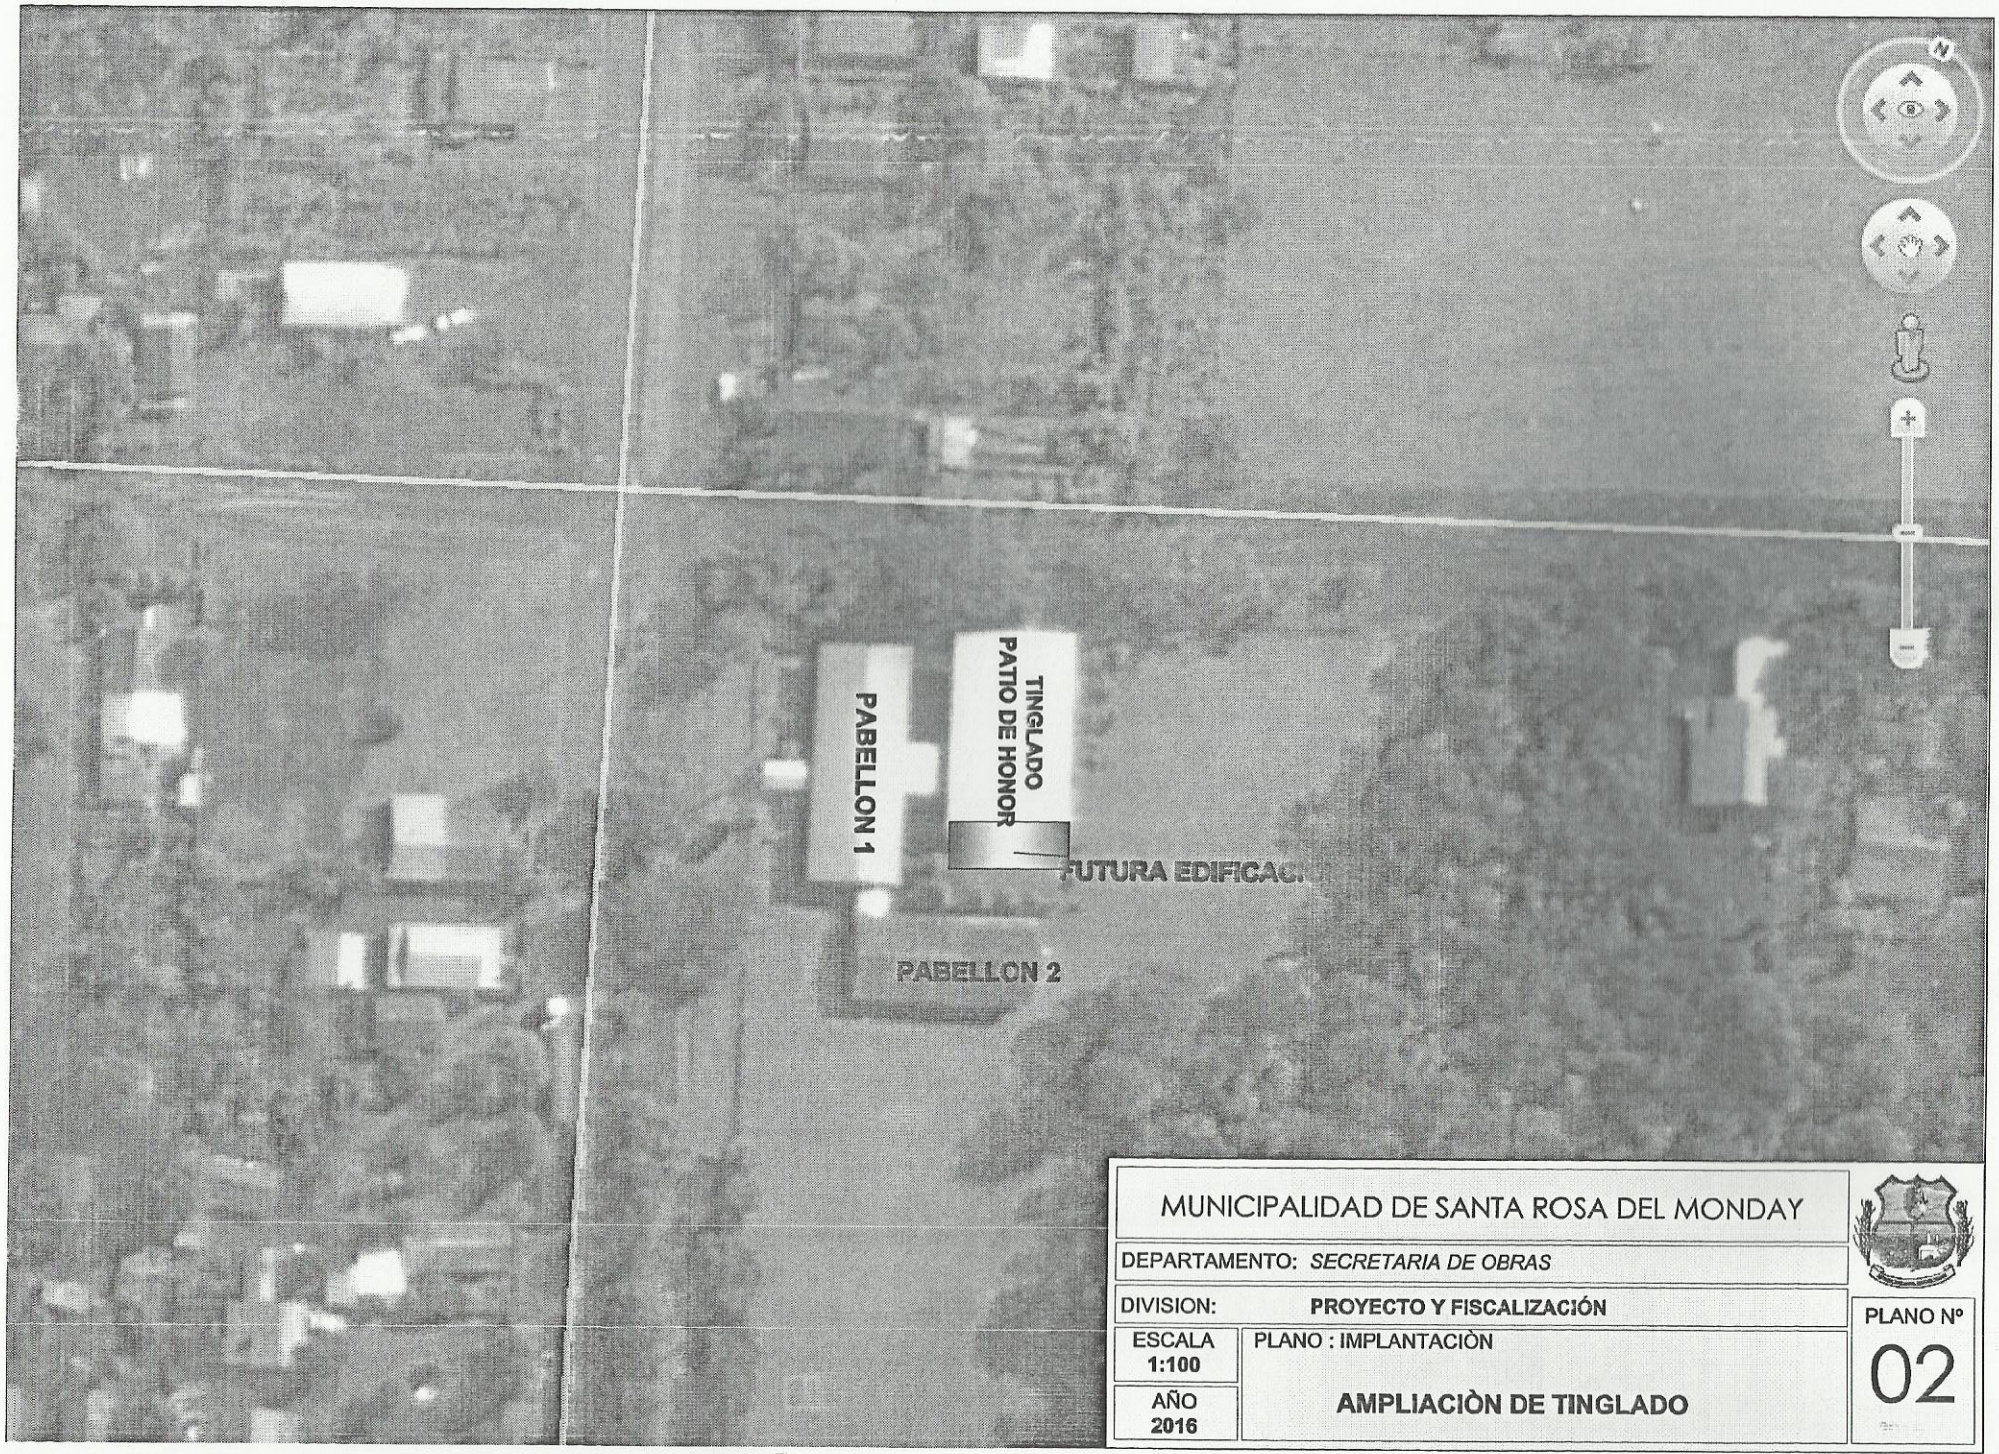

MUNICIPALIDAD DE SANTA ROSA DEL MONDAY		
DEPARTAMENTO: *SECRETARIA DE OBRAS*		
DIVISION: **PROYECTO Y FISCALIZACIÓN**		PLANO Nº 02
ESCALA 1:100	PLANO : IMPLANTACIÒN	
AÑO 2016	**AMPLIACIÒN DE TINGLADO**	

Diego G. Franco Vargas
Arquitecto
Reg. Nº 2.804

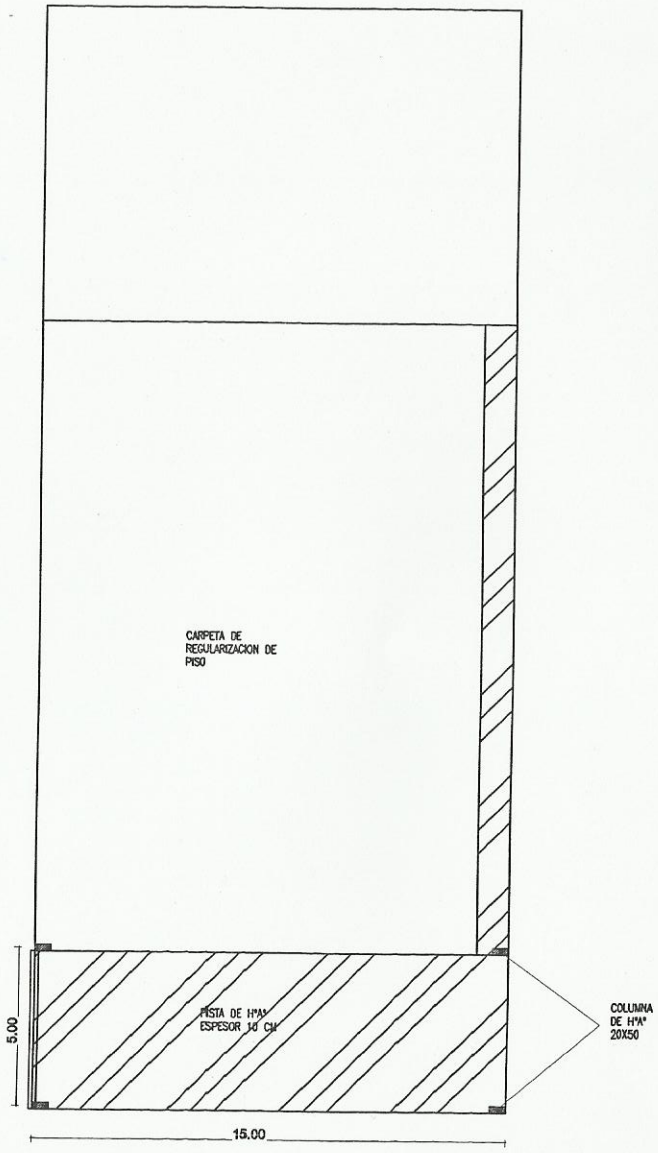

PLANTA
ARQUITECTONICO

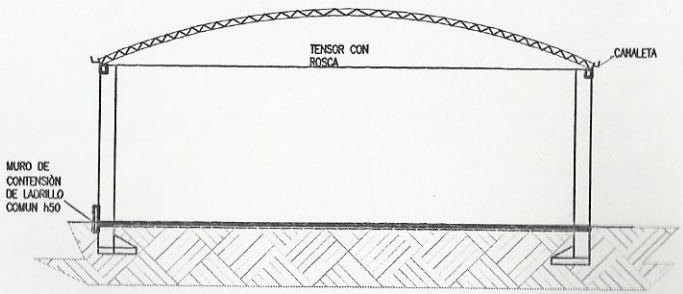

CORTE

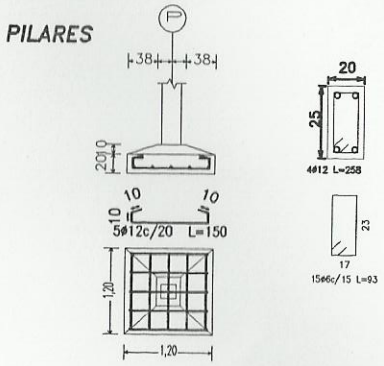

Diego G. Franco Vargas
Arquitecto
Reg. Nº 2.804

MUNICIPALIDAD DE SANTA ROSA DEL MONDAY		
DEPARTAMENTO: *SECRETARIA DE OBRAS*		
DIVISION: **PROYECTO Y FISCALIZACIÓN**		PLANO Nº
ESCALA **1:100**	PLANO **AMPLIACIÒN DE TINGLADO**	01
AÑO **2016**		