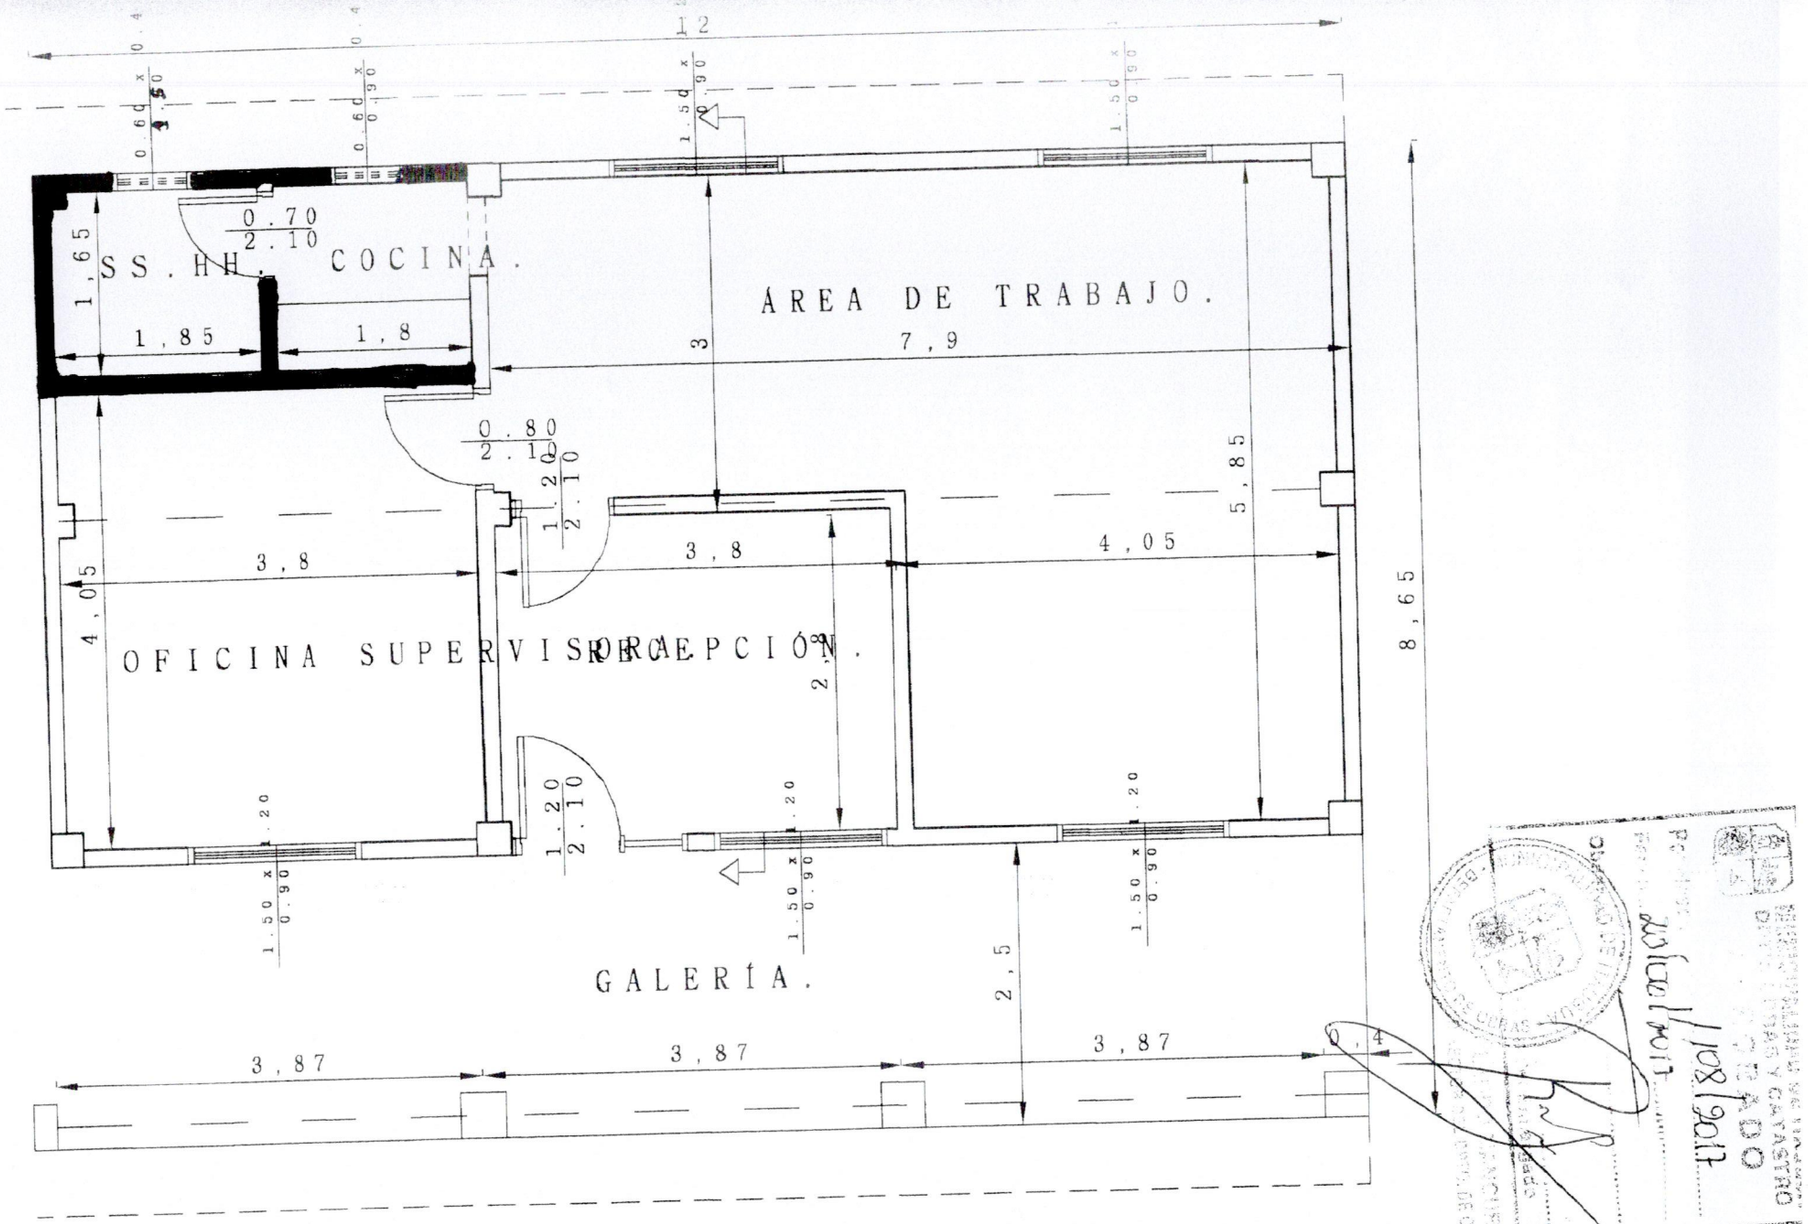

PLANTA ARQUITECTÓNIC

esc: . . . . . .

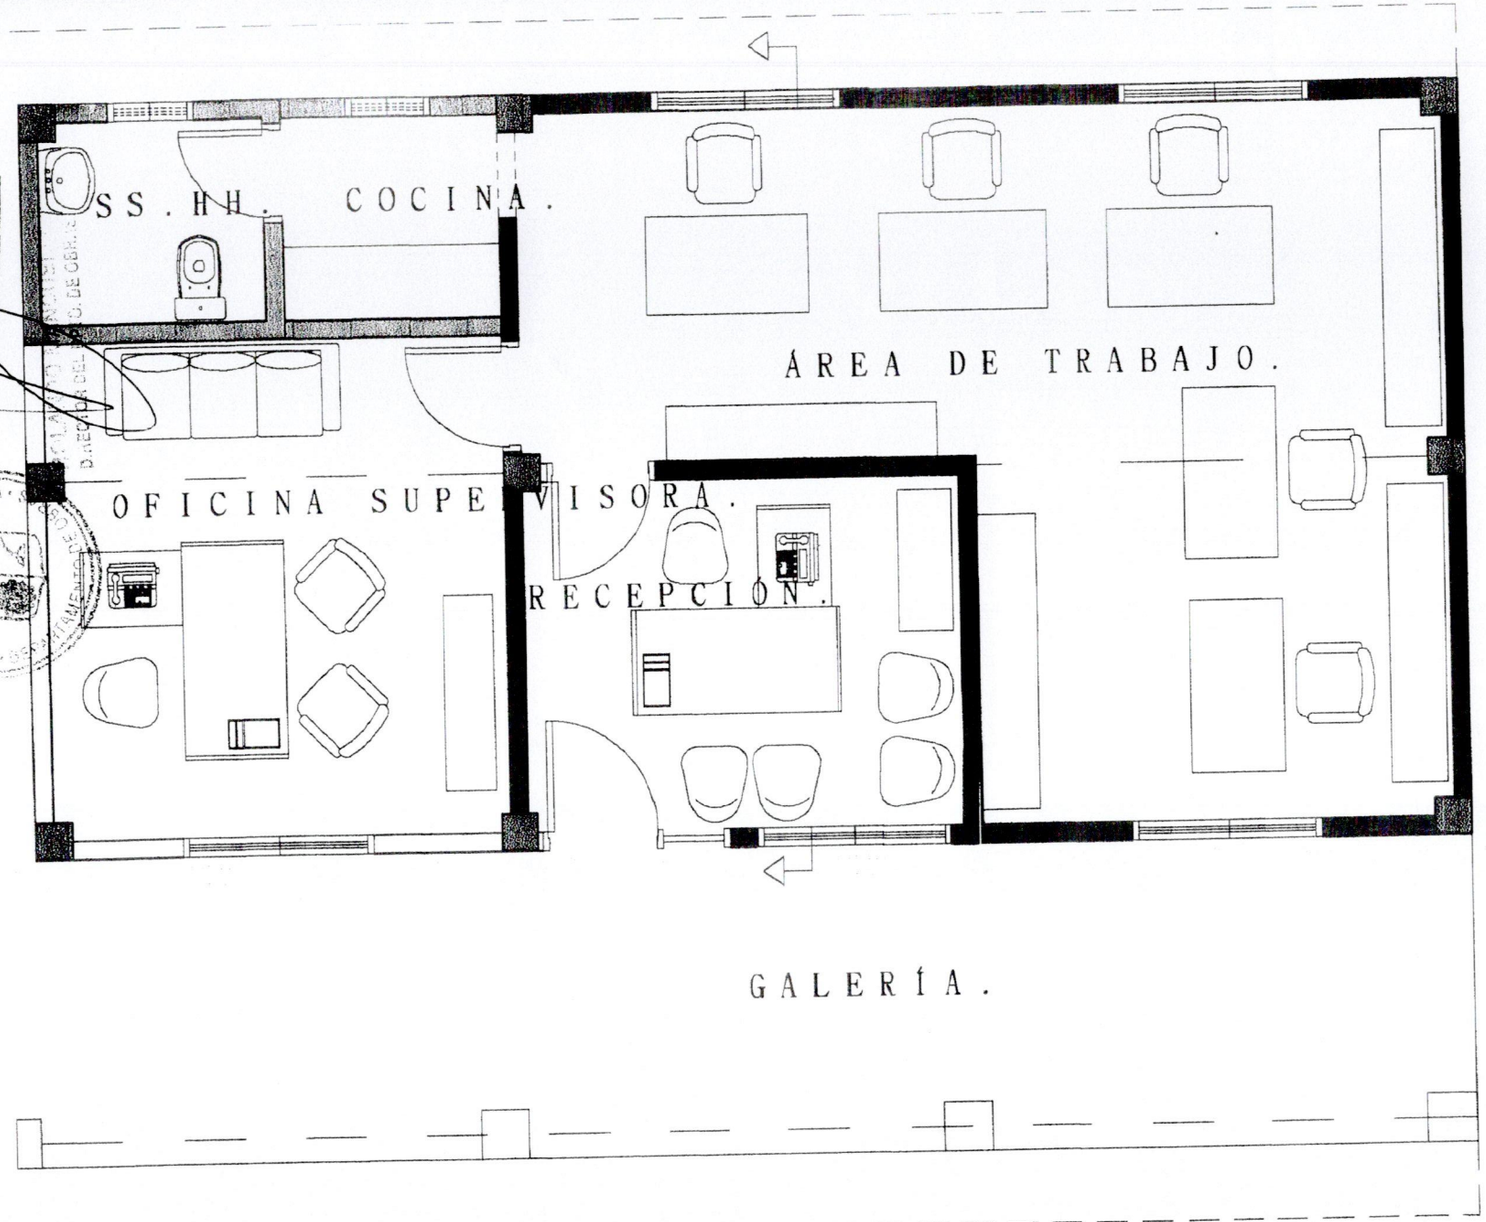

PLANTA ARQUITECTÓNICA- PLANTA EQ

esc:.....