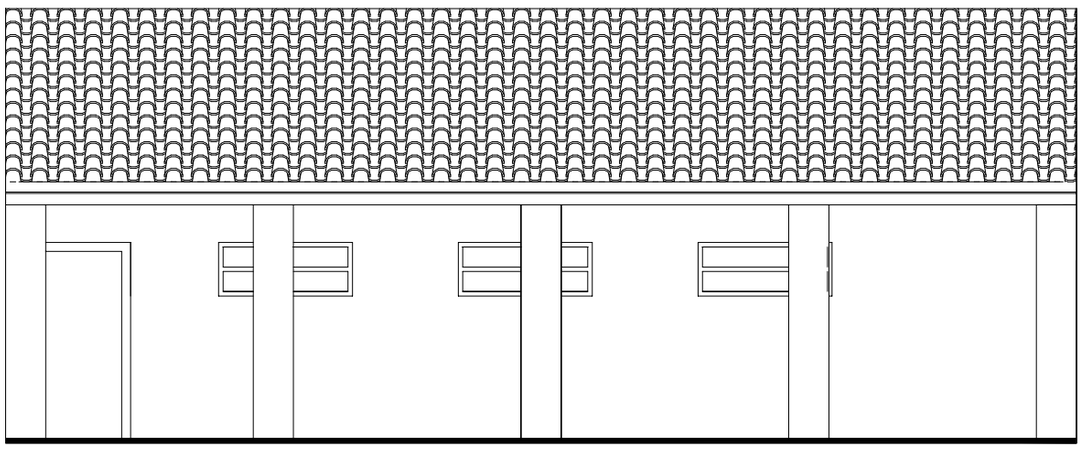

FACHADA

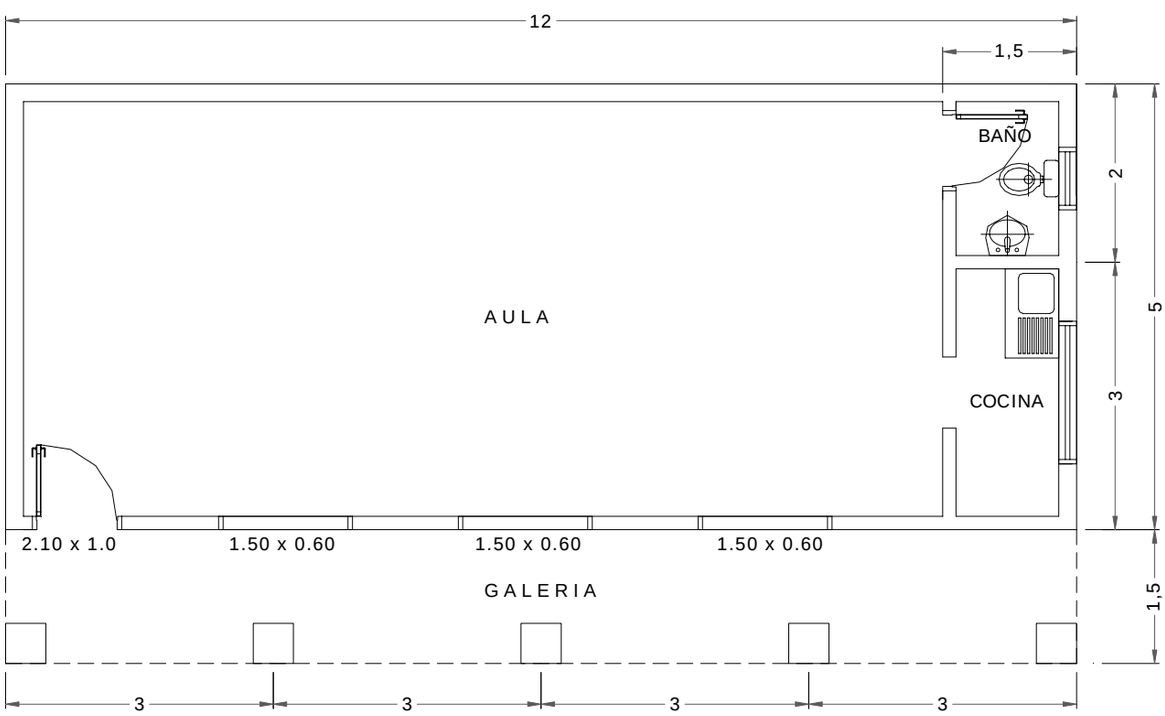

VISTA EN PLANTA

Aula para Oficina
FACULTAD DE FILOSOFIA

PLANTA CONSTRUCTIVA

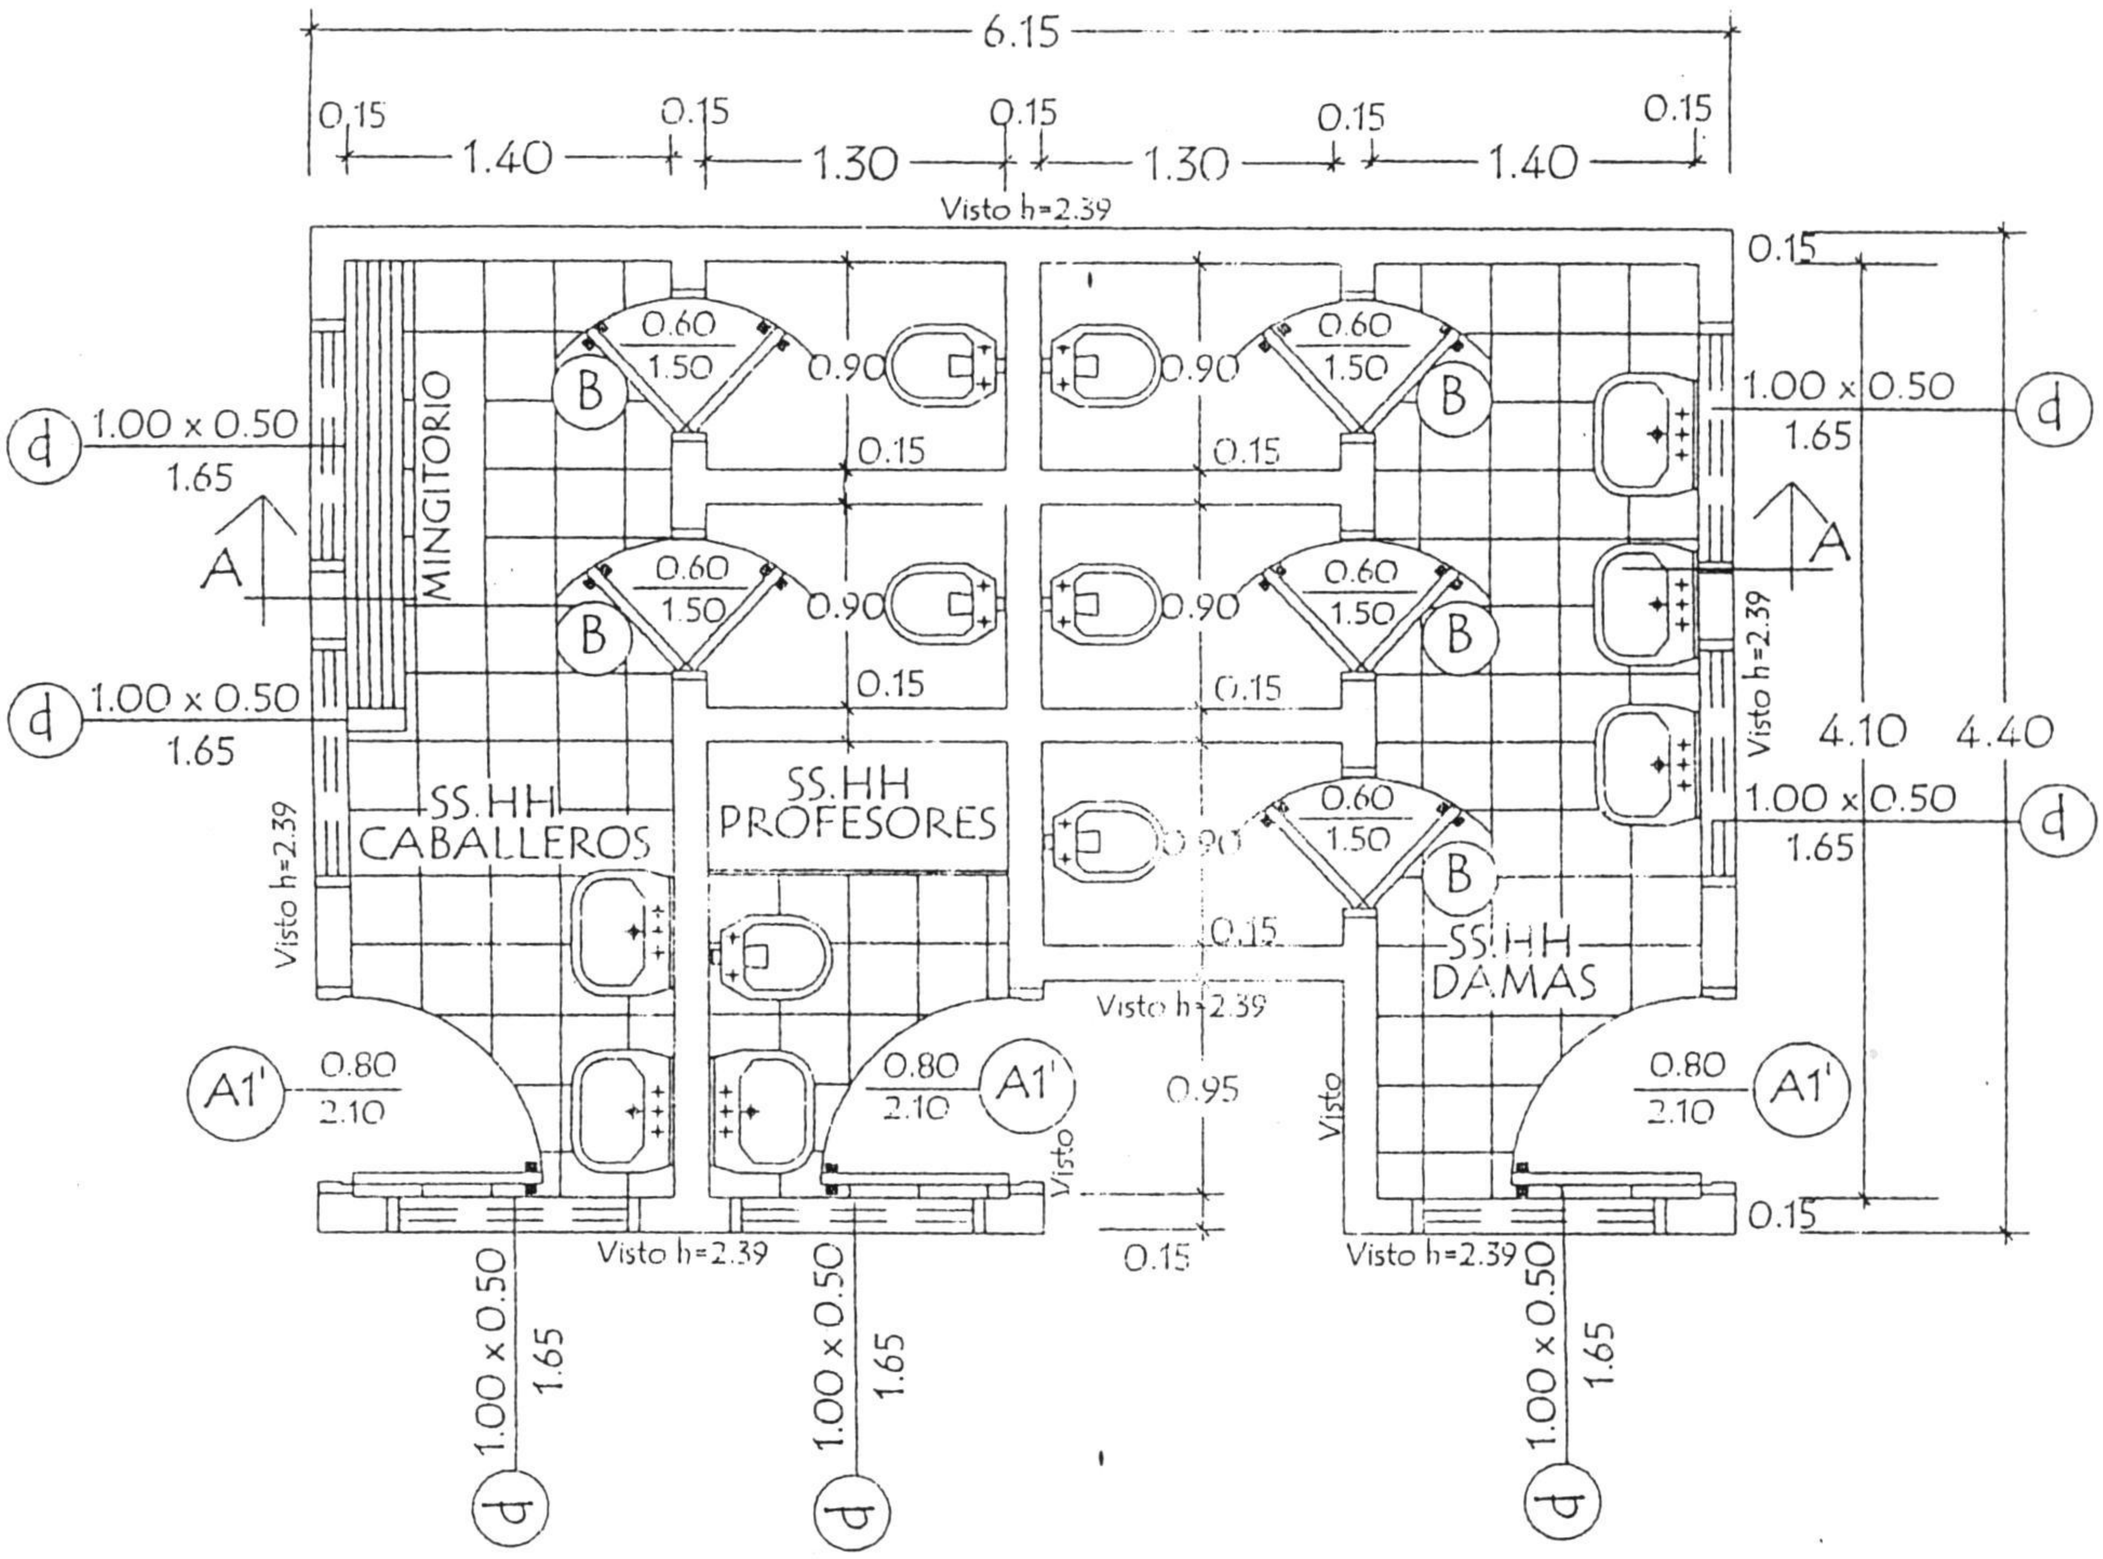

CORTE A A

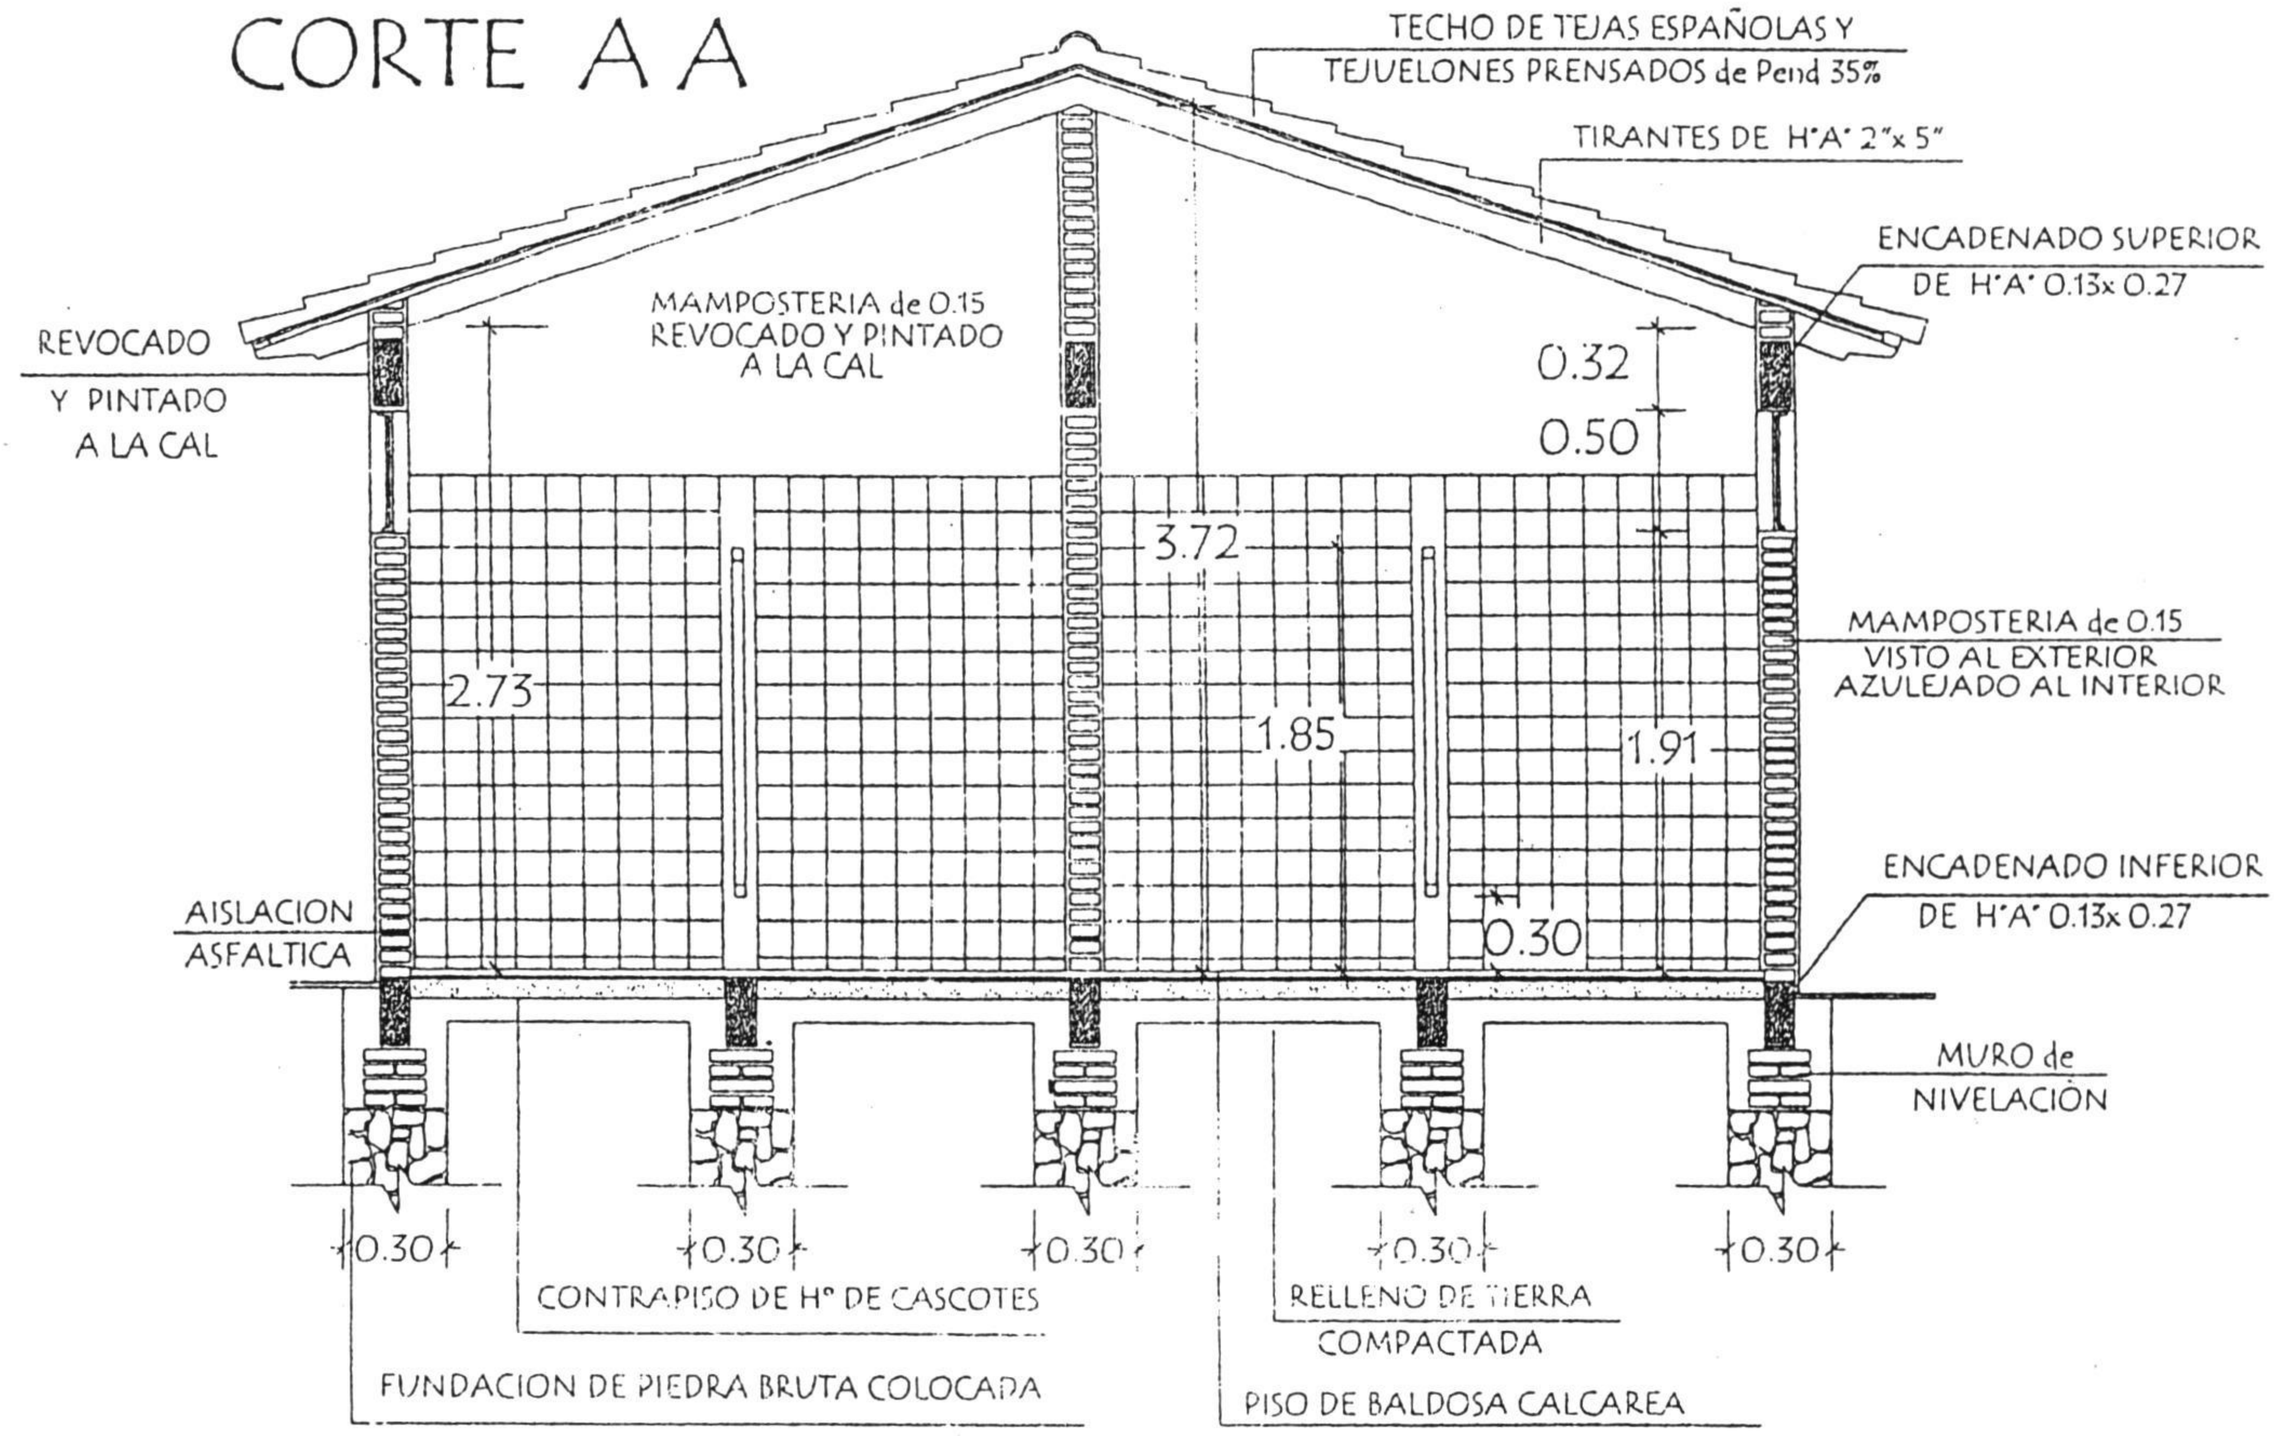

Empedrado Acceso Este C.R.E.N.T.V. desde Portón hasta Pablellón de la Facultad

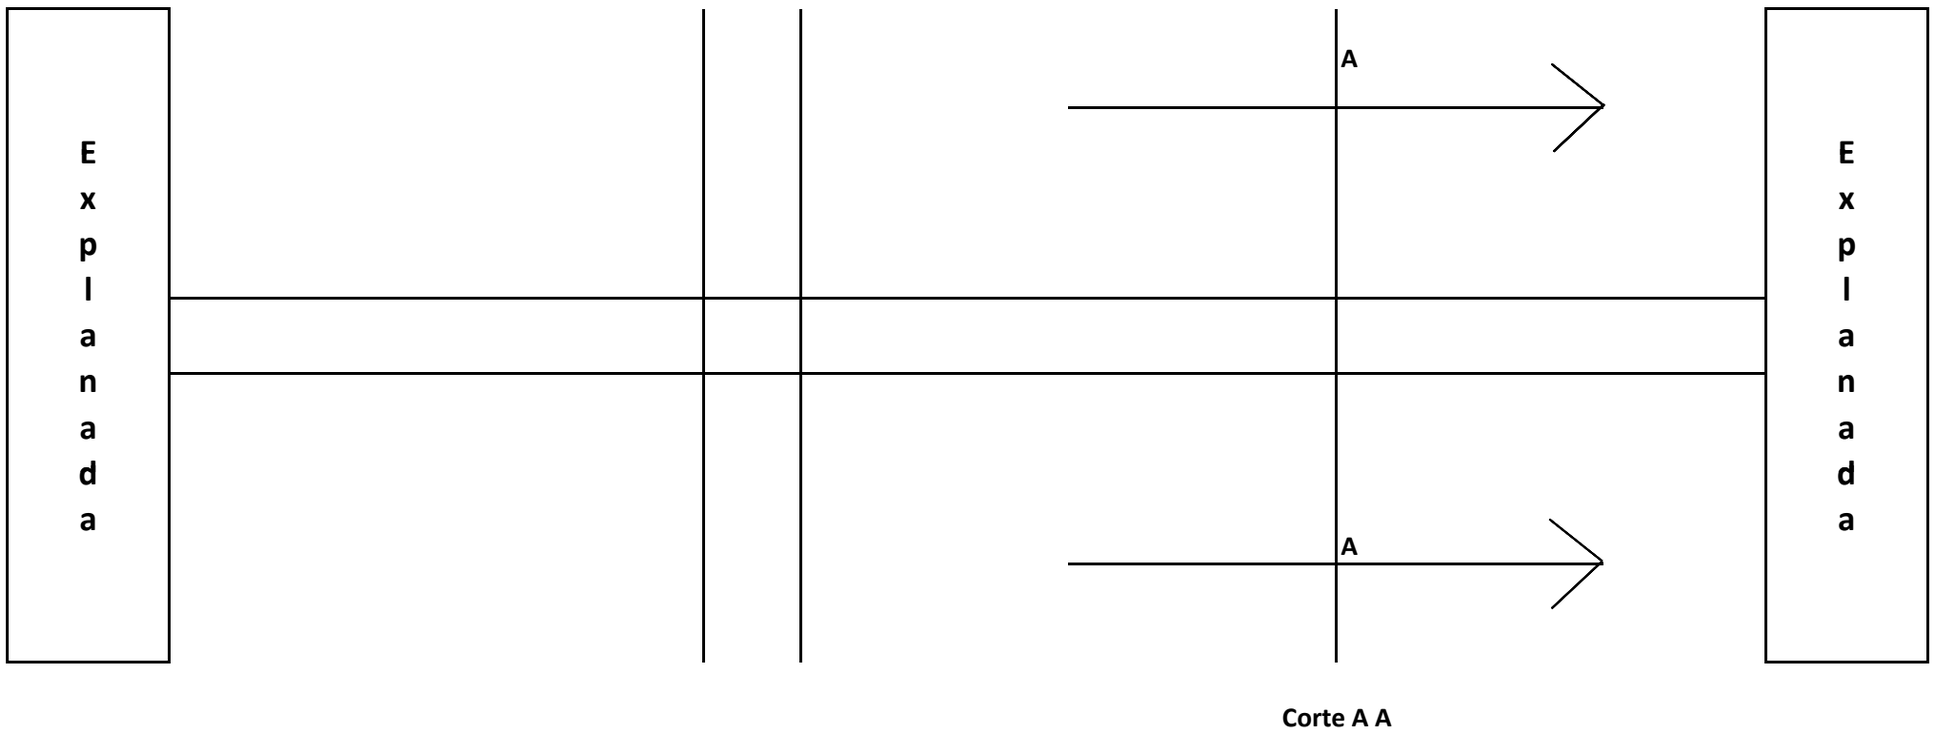

Pendiente 1 a 5 %
Piedra Arenisca 20 cm
Colchón de 20cm Arena Lavada
Corte A A