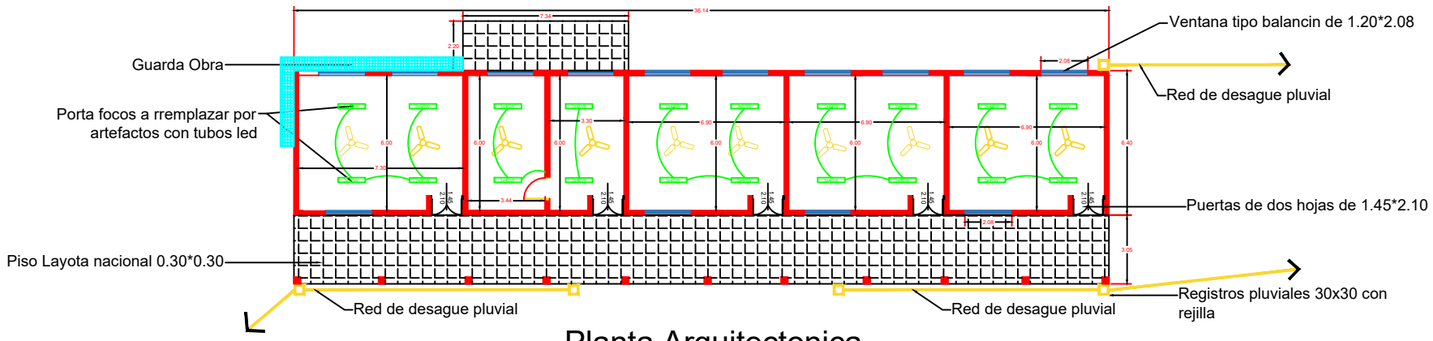

Planta Arquitectonica

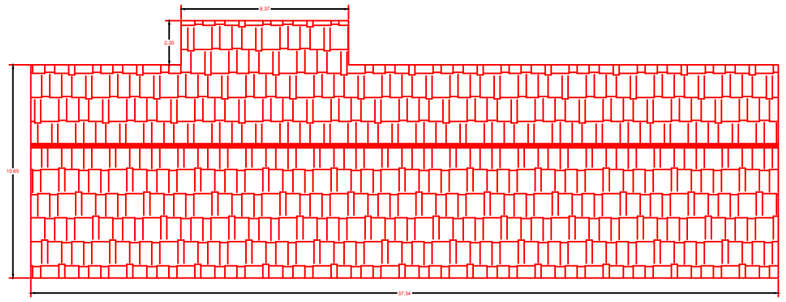

Planta Techo

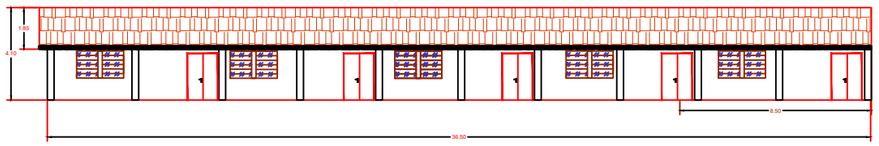

Fachada Frontal

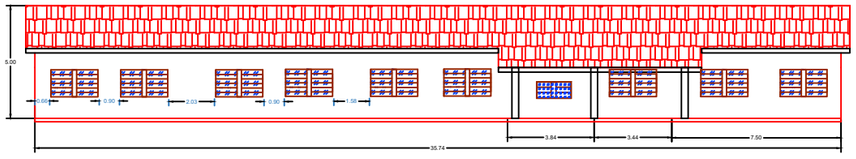

Fachada Posterior

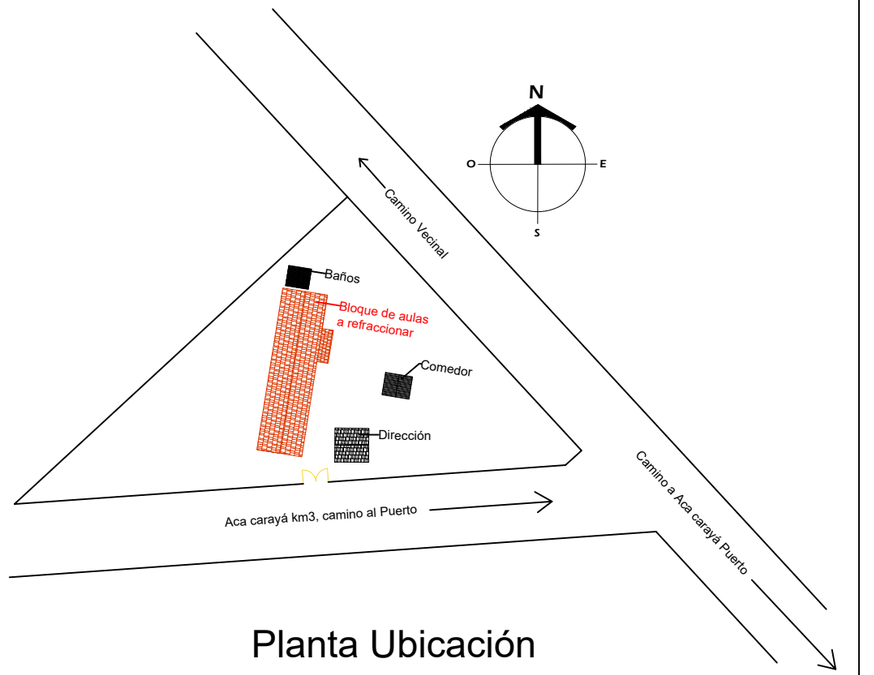

Planta Ubicación

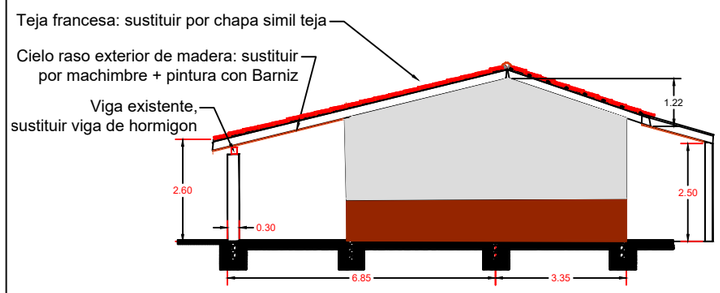

Fachada Lateral

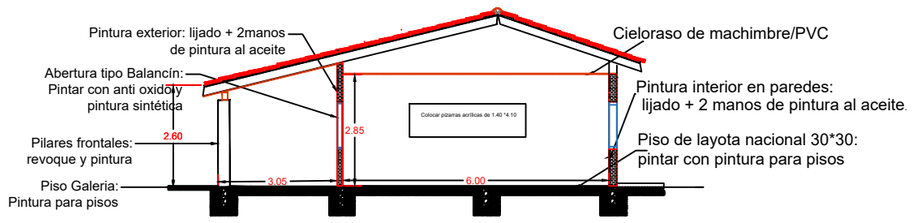

Corte

OBRA : Refracion de aulas
Esc. Basica Aca Carayá

UBICACION : Aca carayá km3 – Bella vista

PROPIETARIOS: MEC

DIRECCION : Asuncion

PROYECTISTA : Ing. Rene V. Ayala Maidana **Reg.M.O.P.C Nº :1886**

Propietario

Proyectista