MUNICIPALIDAD DE SANTA ROSA DEL MBUTUY
MEJORAMIENTO PLAZA SANTA ROSA

MUESTRA REAL, PILAR REVESTIDO, TIPO ARCO DE TRINFO, CON OBRA DE ARTE ALUSIVO A LA CIUDAD, SUJETA EN LA PARTE SUPERIOR DEL TRAVESAÑO

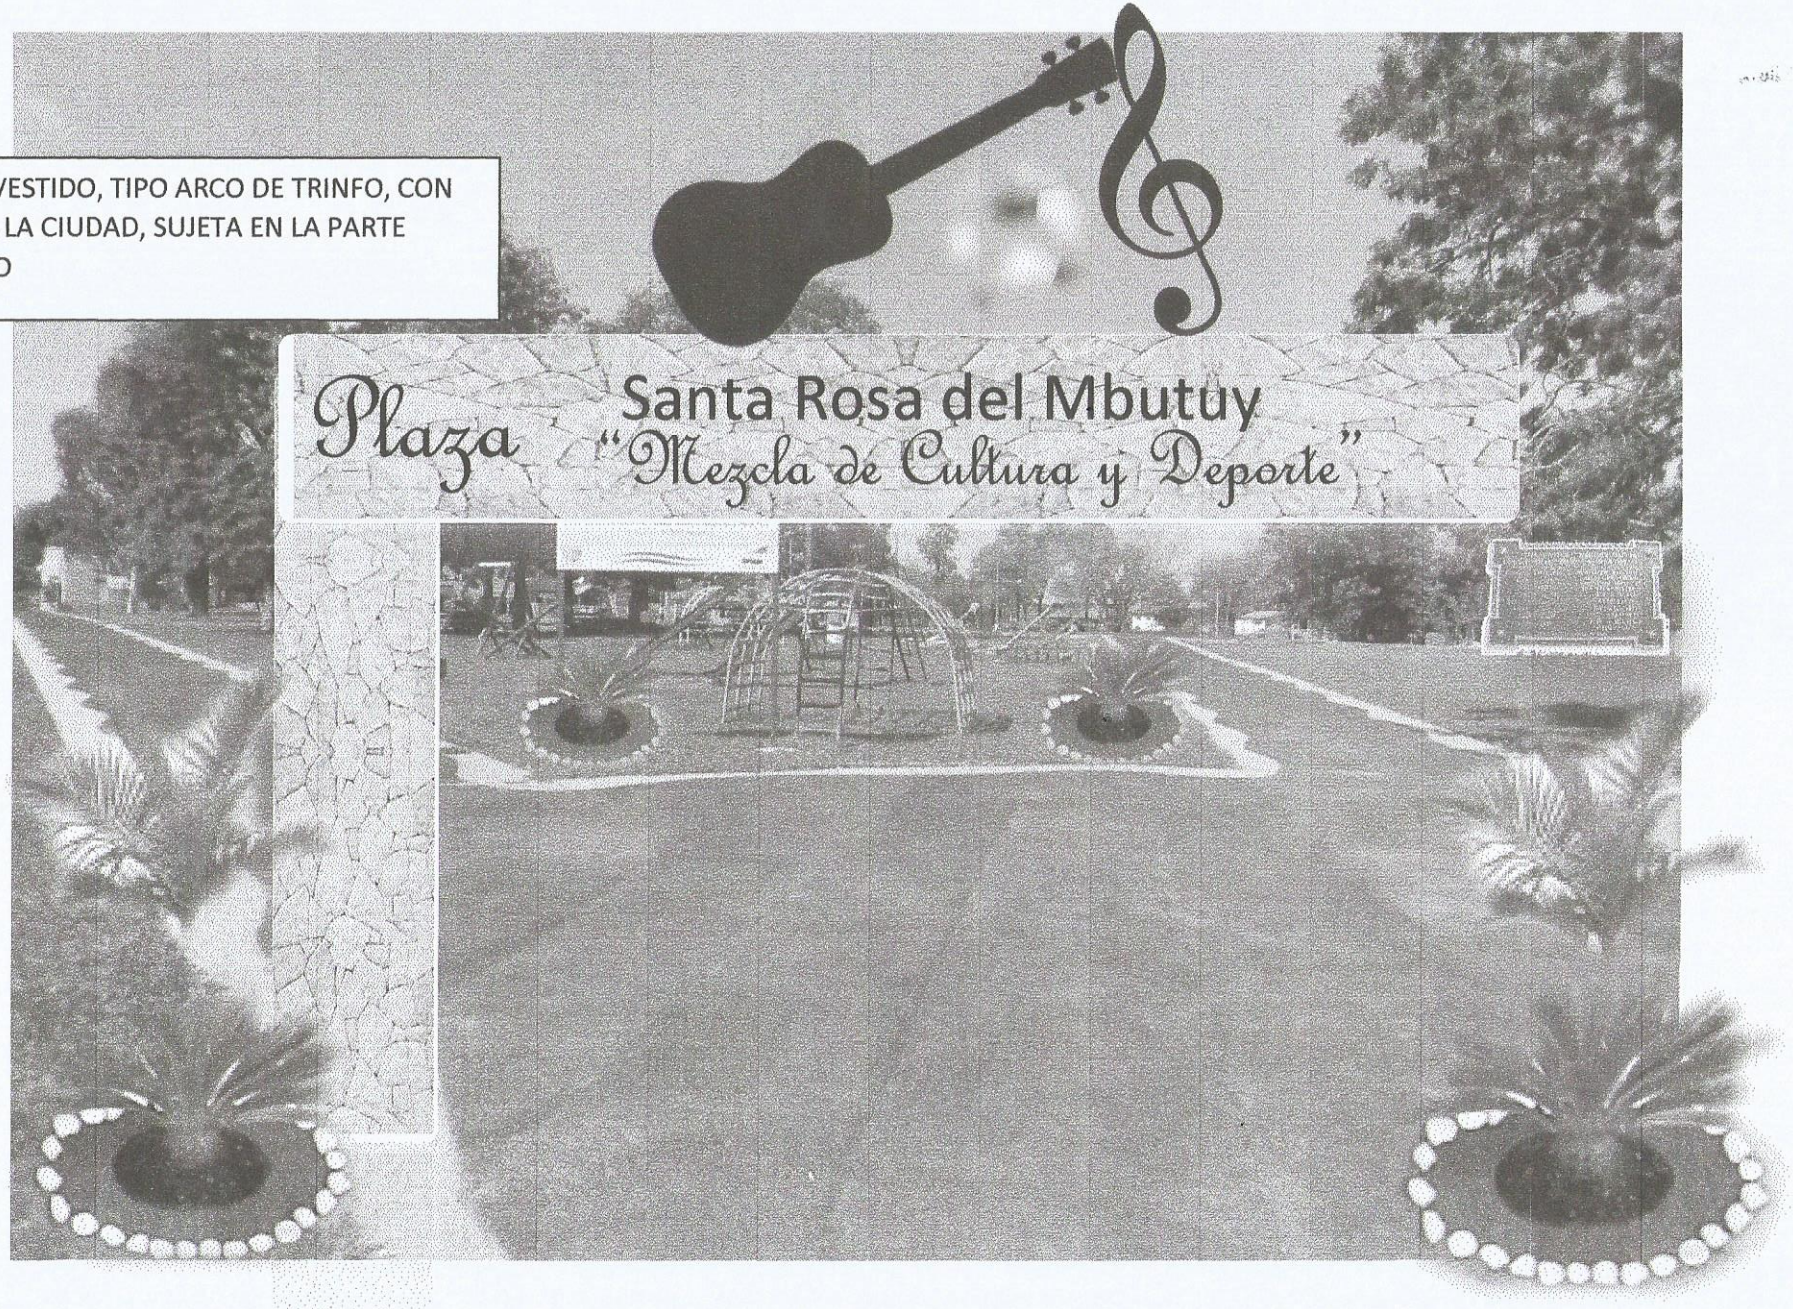

## Plano de Pilar con travesaño revestido

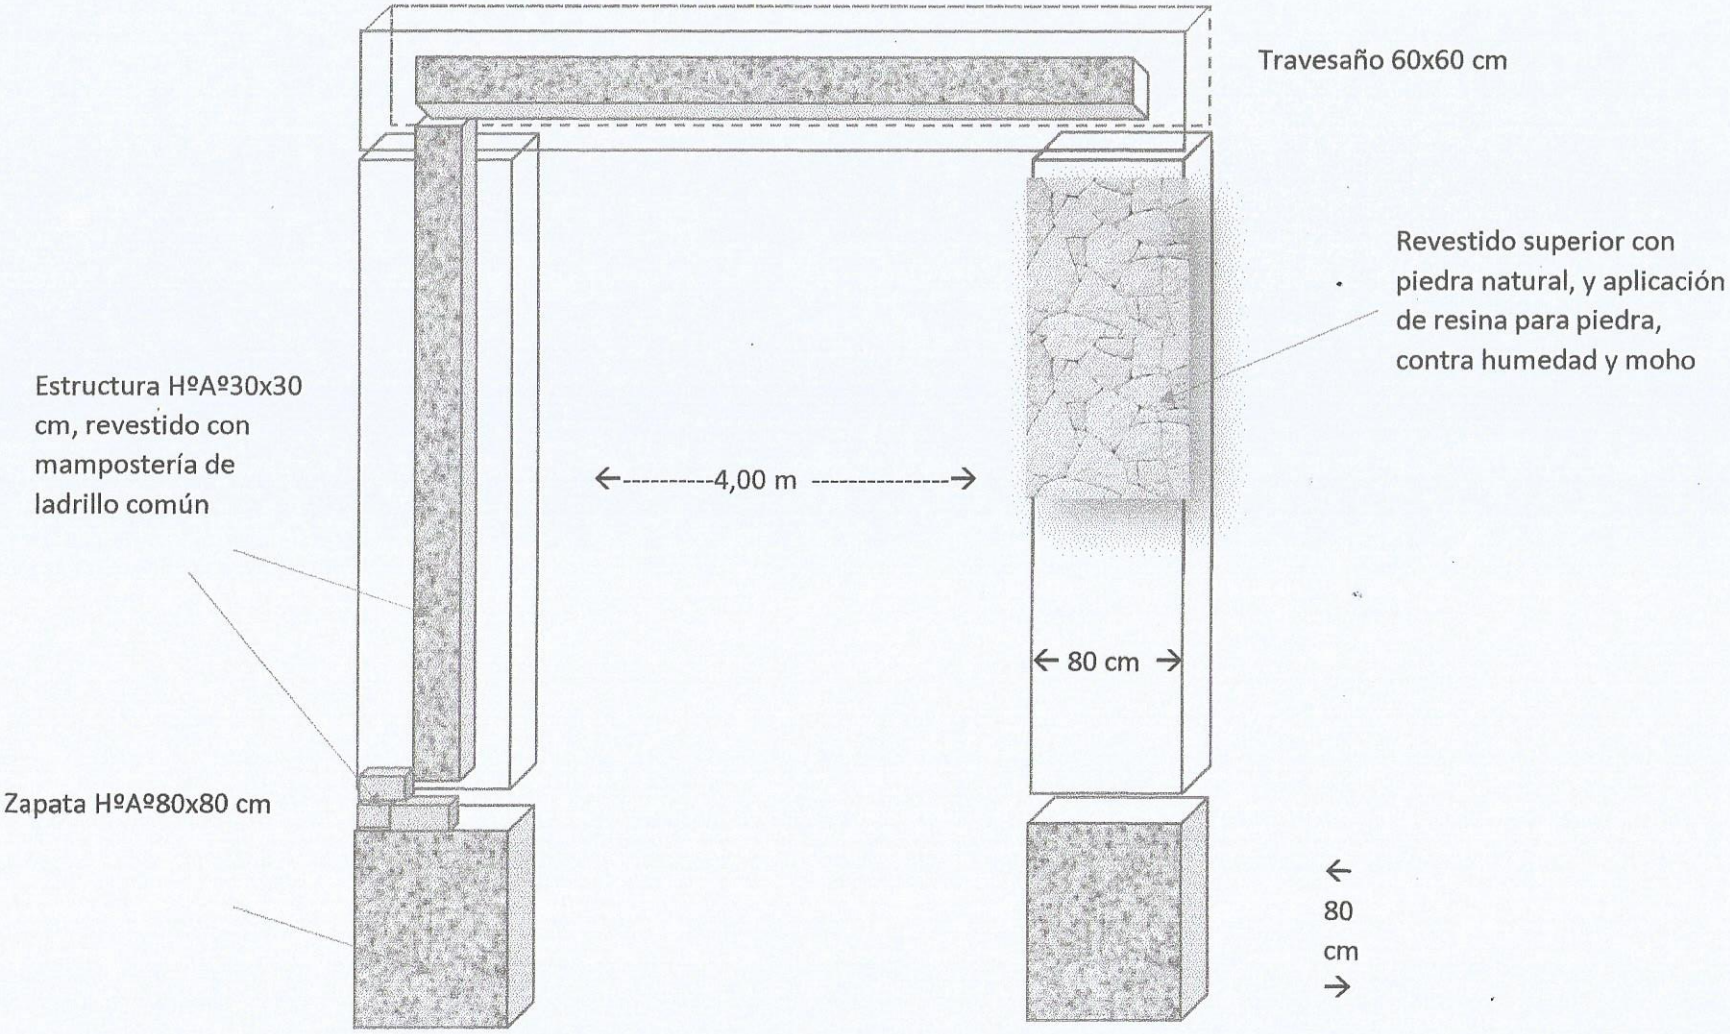
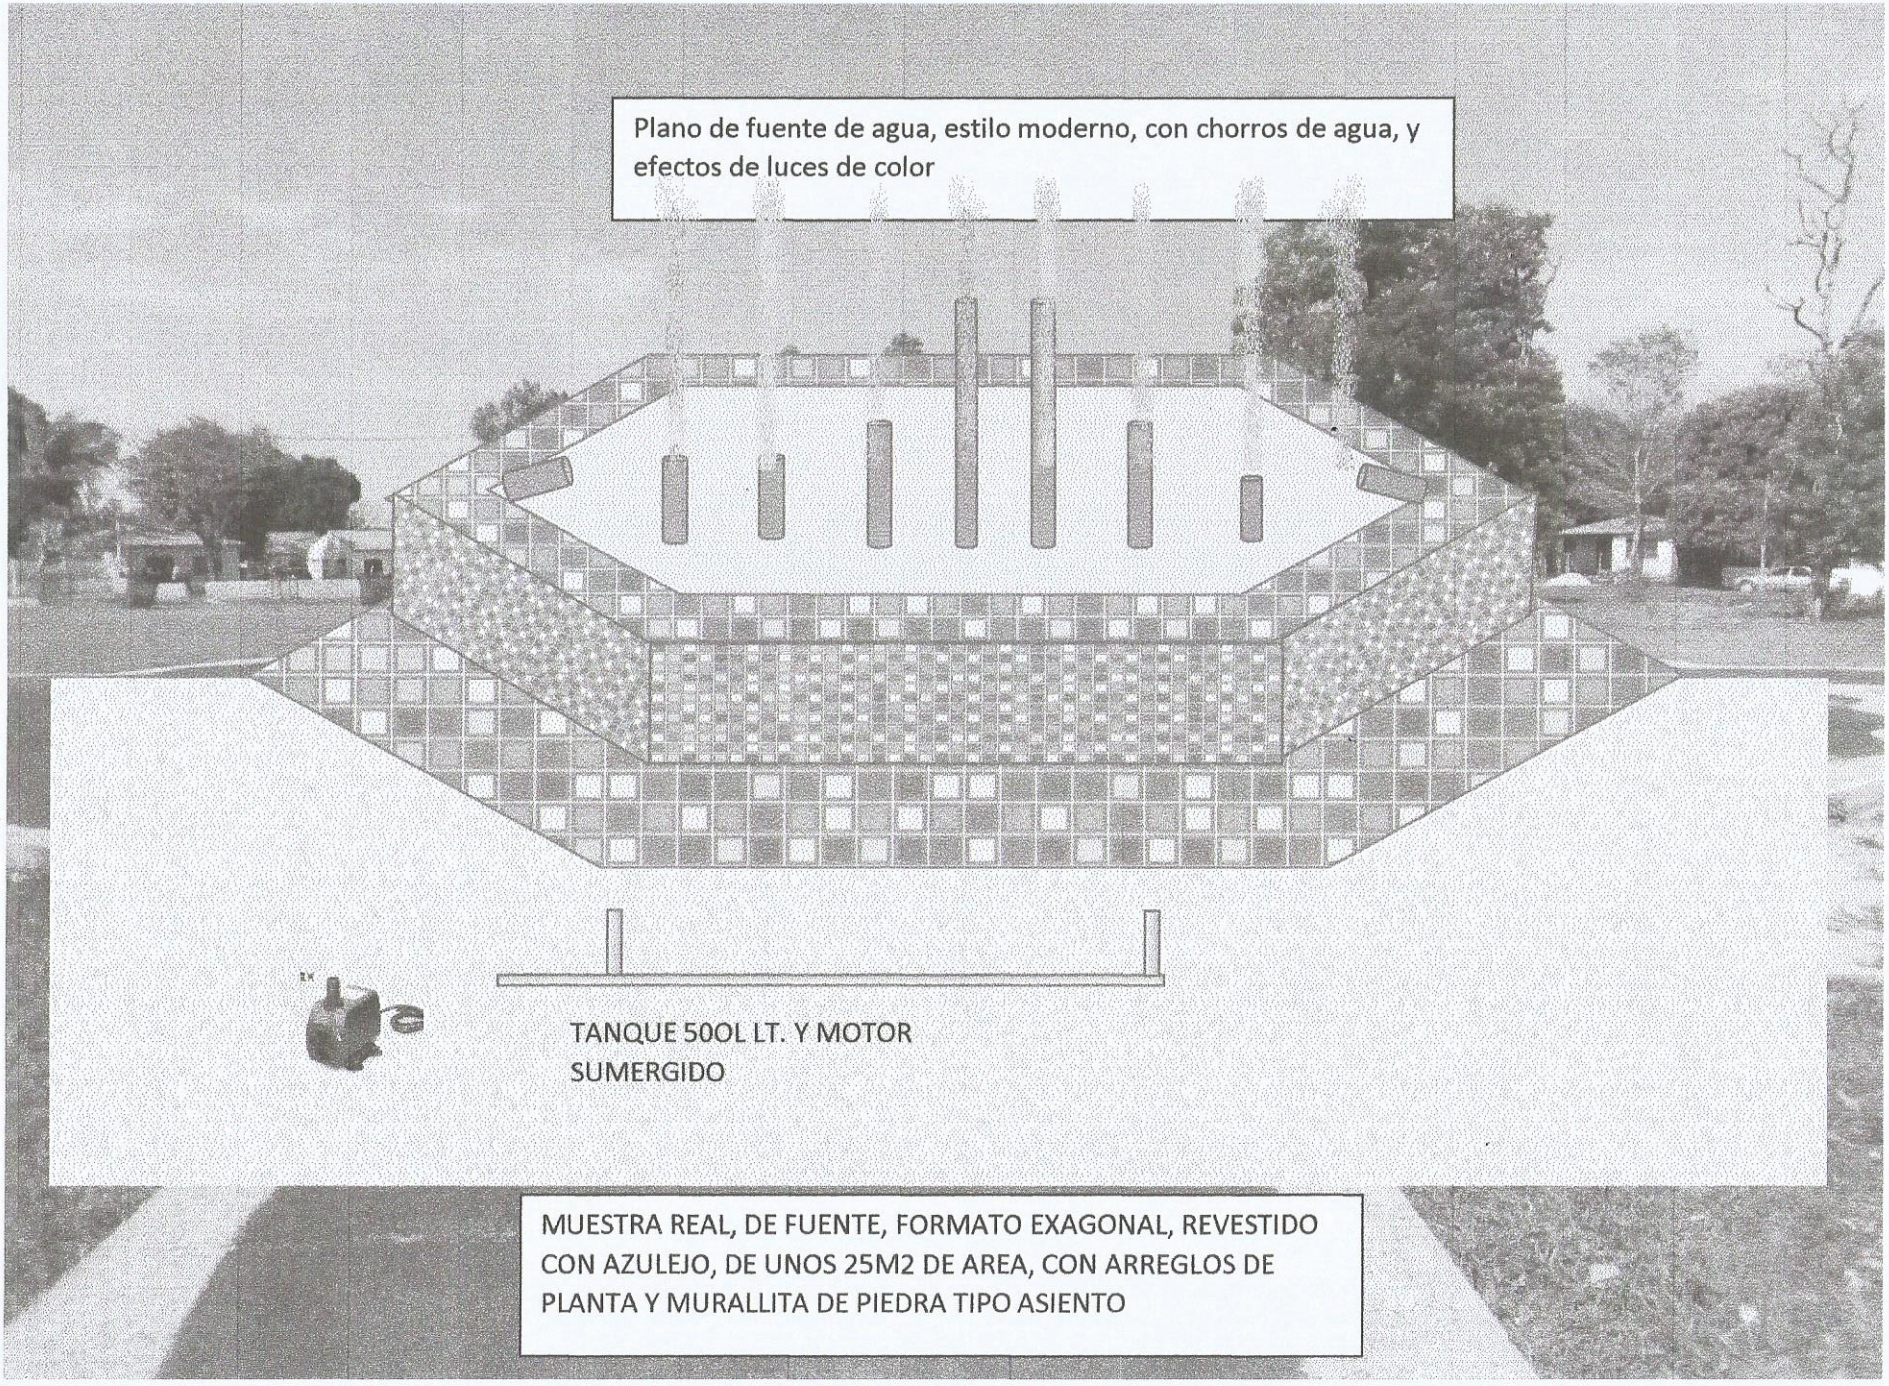
MUNICIPALIDAD DE SANTA ROSA DEL MBUTUY
MEJORAMIENTO PLAZA SANTA ROSA