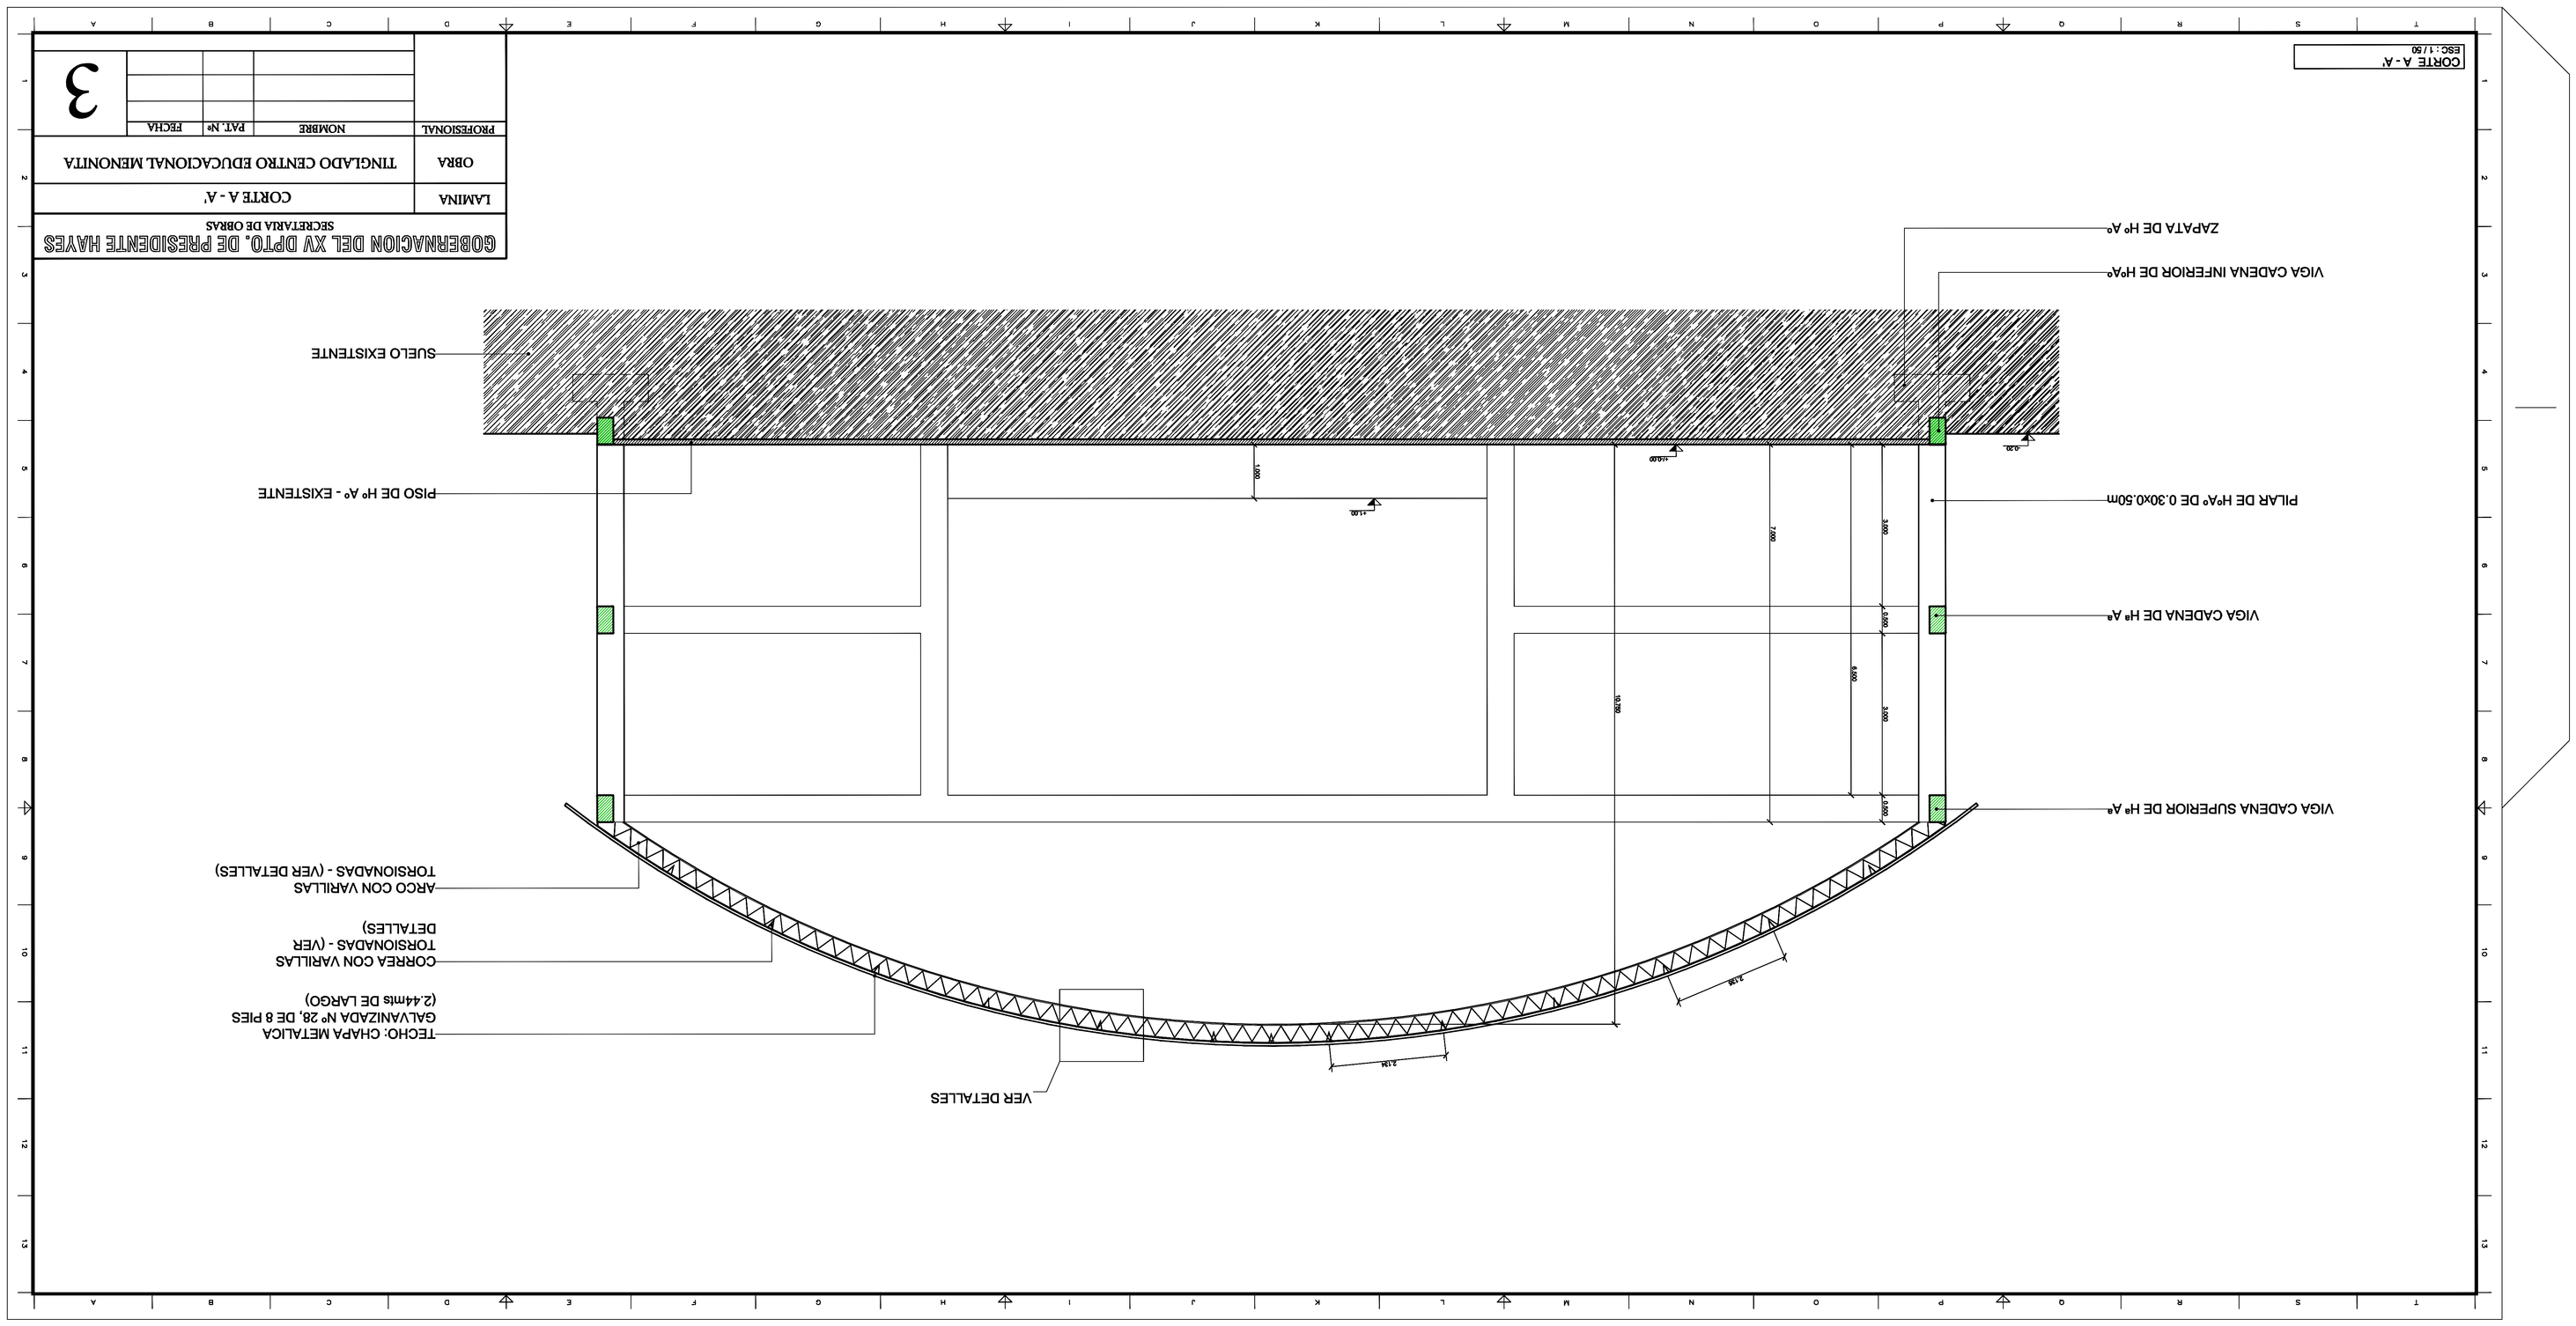
VIGA CADENA SUPERIOR DE Hº Aº
VIGA CADENA DE Hº Aº
PILAR DE HºAº DE 0.30x0.50m
VIGA CADENA INFERIOR DE HºAº
ZAPATA DE Hº Aº
SUELO EXISTENTE
PISO DE Hº Aº - EXISTENTE
VER DETALLES
TECHO: CHAPA METALICA
GALVANIZADA Nº 28, DE 8 PIES
(2.44mts DE LARGO)
CORREA CON VARILLAS
TORSIONADAS - (VER
DETALLES)
ARCO CON VARILLAS
TORSIONADAS - (VER DETALLES)
16.00m
4.78m
4.78m
1.00m
0.50m
0.30m
GOBERNACION DEL XV DPTO. DE PRESIDENTE HAYES
SECRETARIA DE OBRAS
LAMINA
CORTE A - A'
OBRA
TINGLADO CENTRO EDUCACIONAL MENONITA
PROFESIONAL
NOMBRE
PAT. Nº
FECHA
3
CORTE A - A'
ESC: 1/50