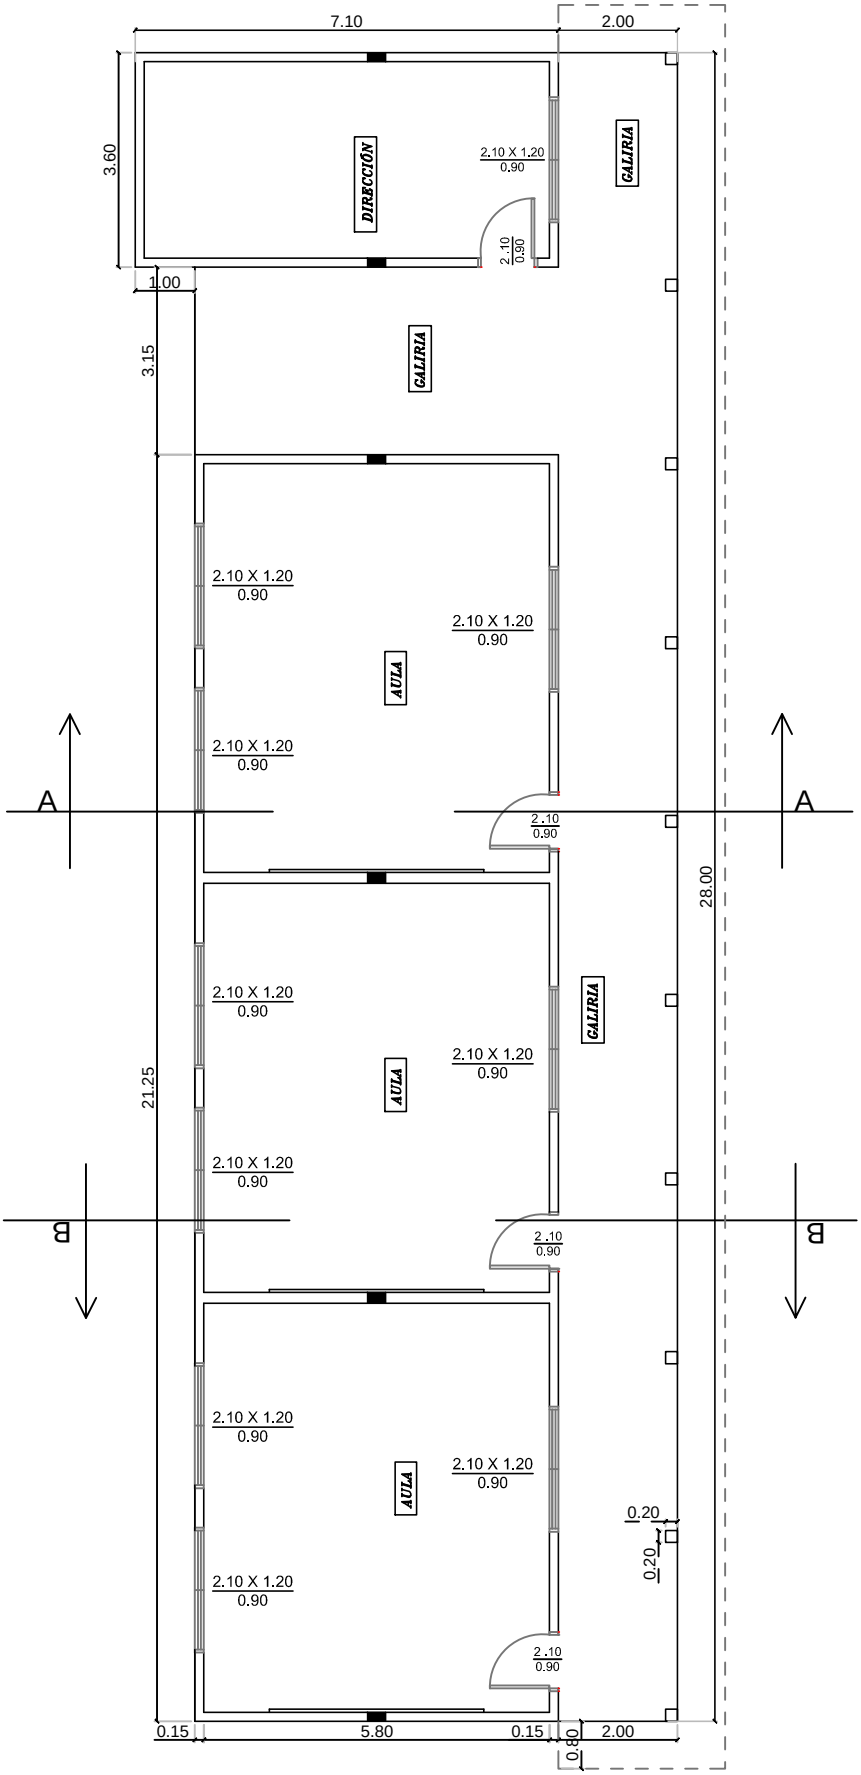

MUNICIPALIDAD DE SAN COSME Y DAMIAN Escuela Básica Nº 1.581 Don José Santiago Esquivel		01
PROYECTO: Reparación de Aulas y Dirección	Planta Arquitectónico	Esc: 1.100