PROYECTO DE REFACCIÓN DE TECHO
ESC.BAS.N°6091-"REPÚBLICA DE ITALIA"-CÑIA CURUPICA'YTY-DISTRITO DE ITÁ

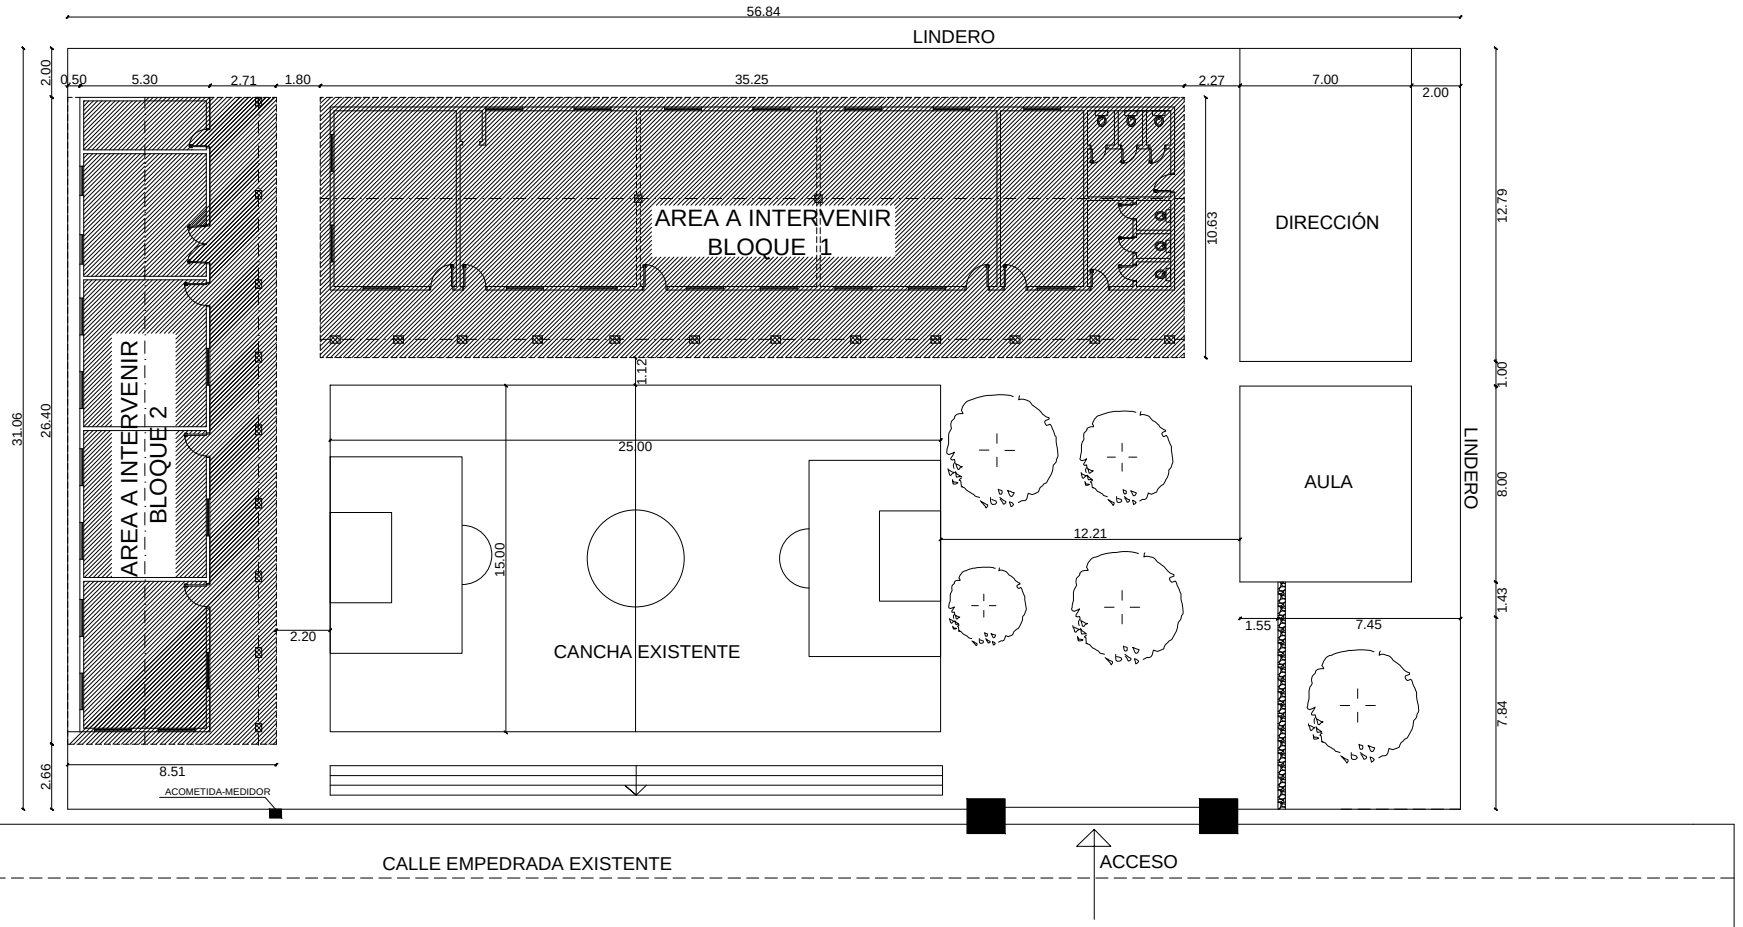

CROQUIS DE IMPLANTACION

PROYECTO DE REFACCIÓN DE TECHO
ESC.BAS.N°6091-"REPÚBLICA DE ITALIA"-CÑIA CURUPICA'YTY-DISTRITO DE ITÁ

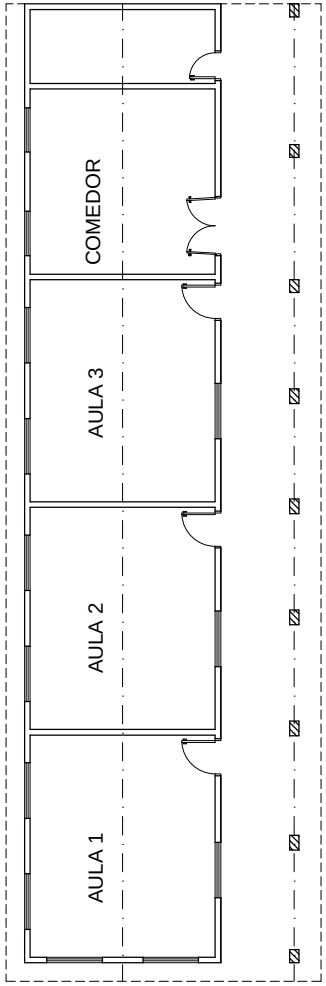

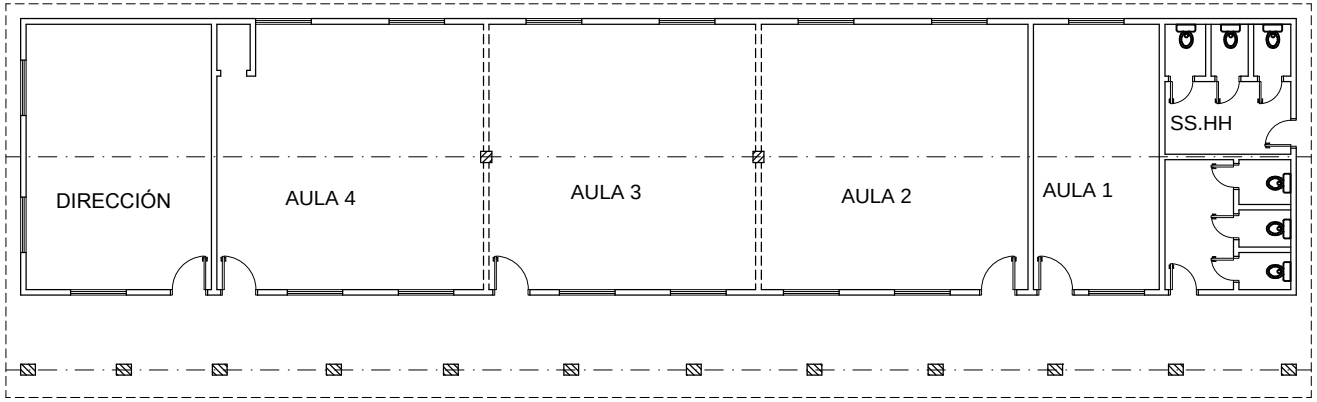

PLANTA ARQUITECTÓNICA
ESC----------1/100

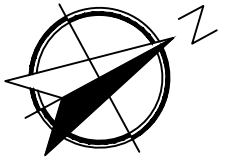

PROYECTO DE REFACCIÓN DE TECHO
ESC.BAS.N°6091-"REPÚBLICA DE ITALIA"-CÑIA CURUPICA'YTY-DISTRITO DE ITÁ

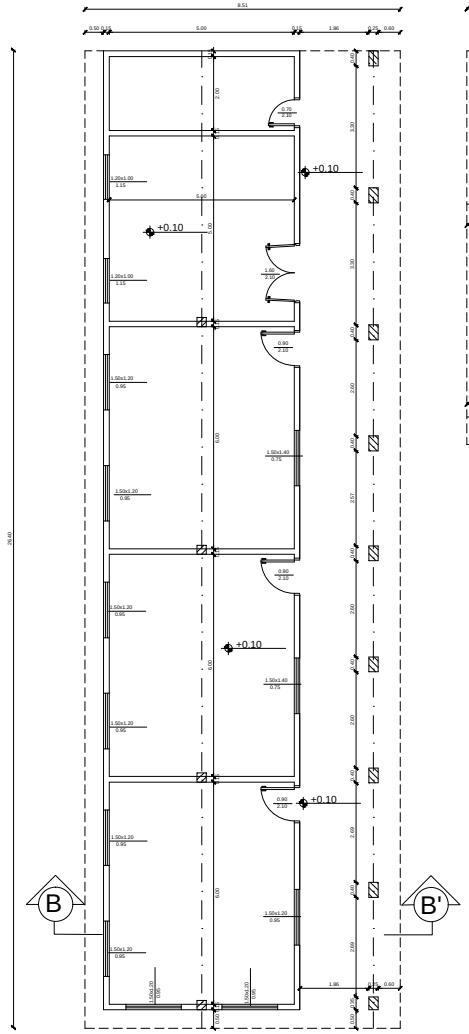

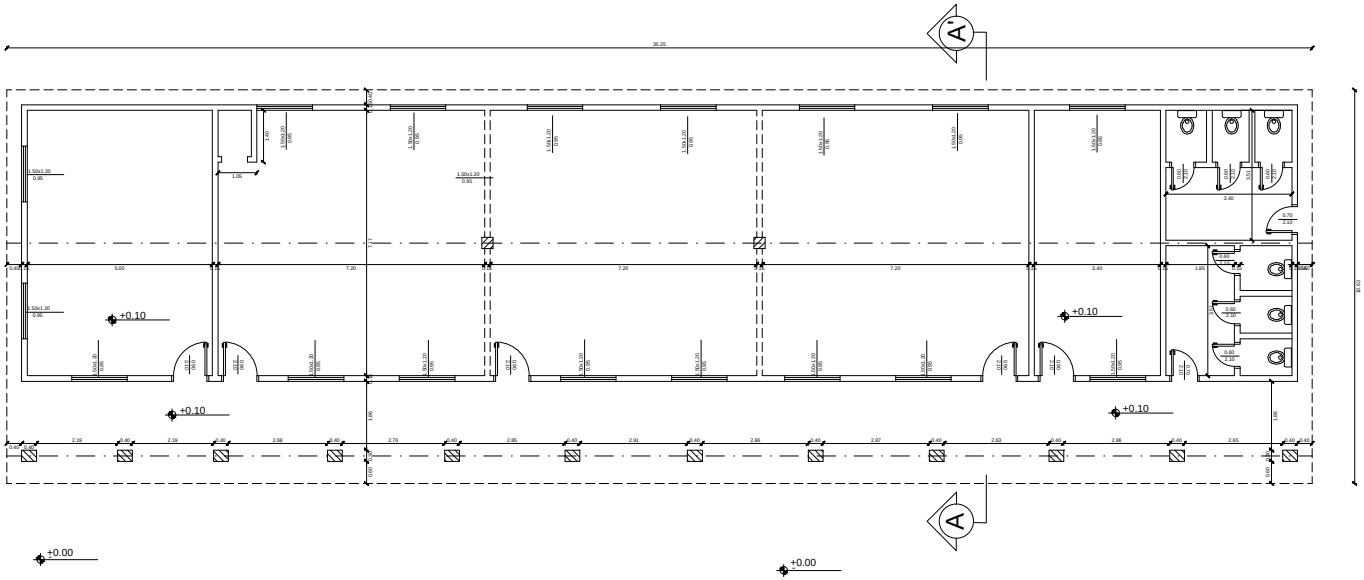

PLANTA ACOTADA

ESC----------1/100

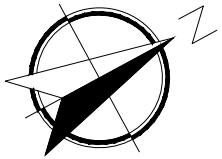

PROYECTO DE REFACCIÓN DE TECHO
ESC.BAS.N°6091-"REPÚBLICA DE ITALIA"-CÑIA CURUPICA'YTY-DISTRITO DE ITÁ

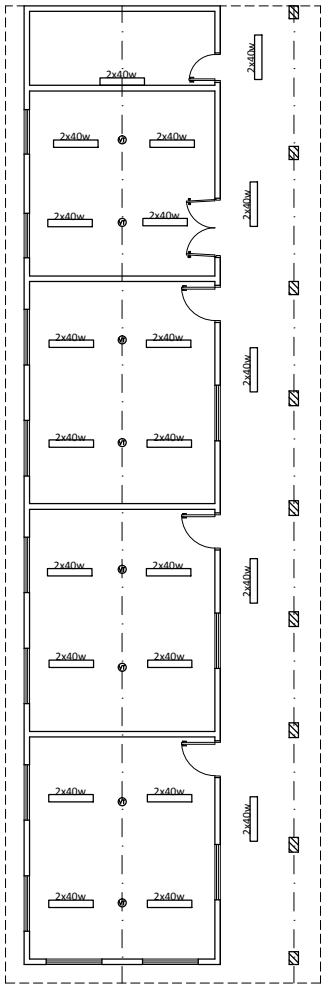

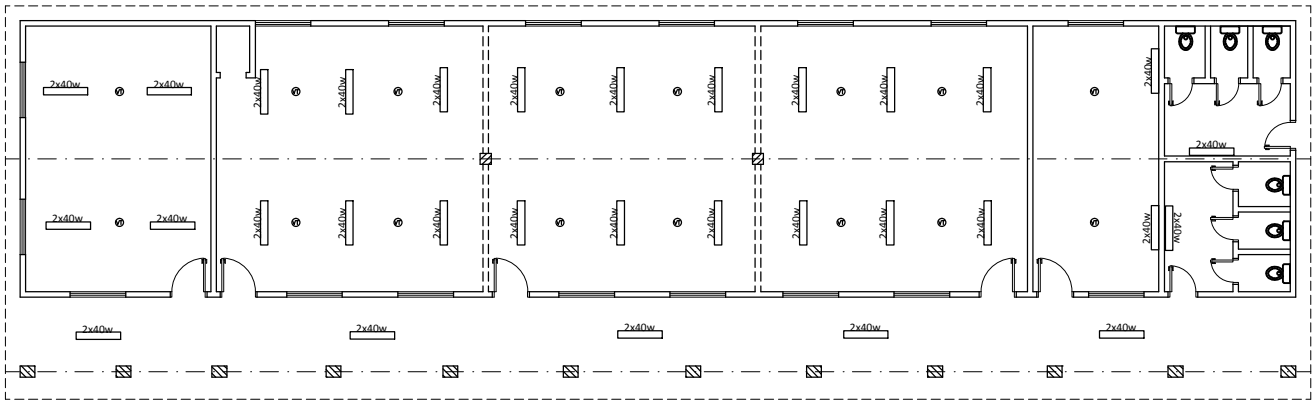

PLANTA INST.ELÉCTRICA
ESC----------1/100

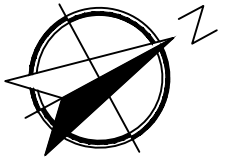

PROYECTO DE REFACCIÓN DE TECHO
ESC.BAS.N°6091-"REPÚBLICA DE ITALIA"-CÑIA CURUPICA'YTY-DISTRITO DE ITÁ

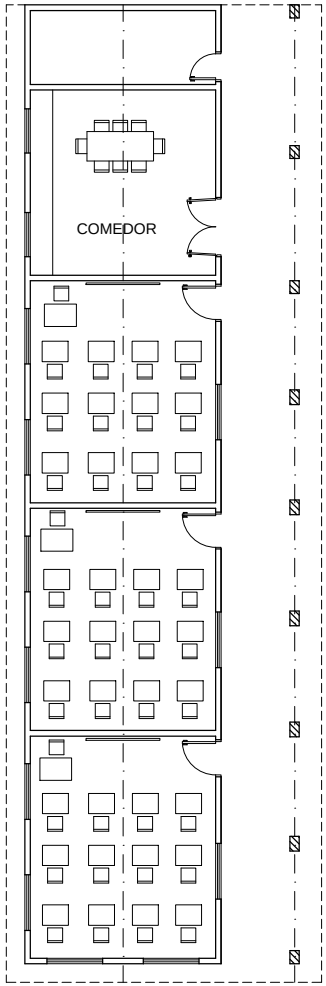

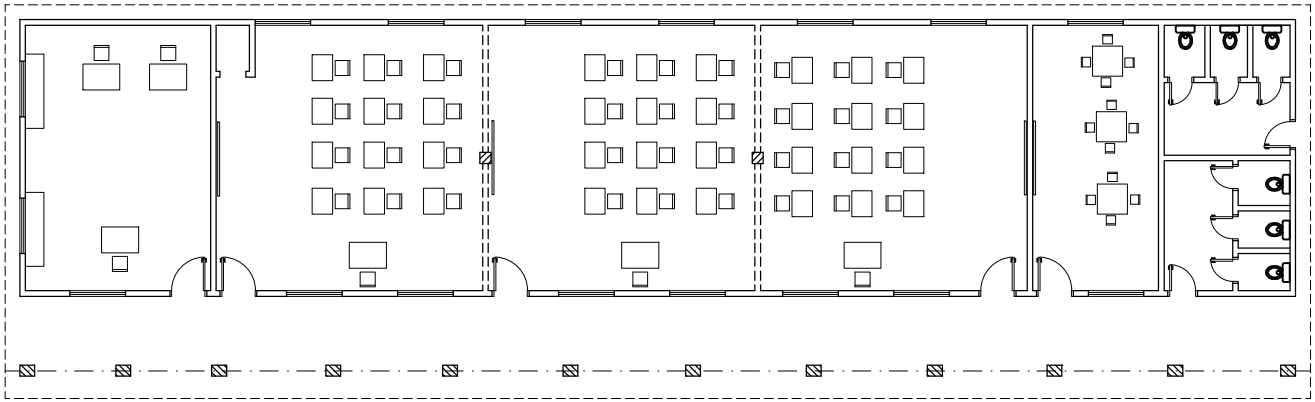

PLANTA EQUIPADA
ESC----------1/100

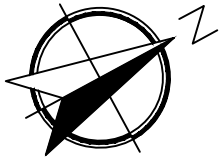

PROYECTO DE REFACCIÓN DE TECHO
ESC.BAS.N°6091-"REPÚBLICA DE ITALIA"-CÑIA CURUPICA'YTY-DISTRITO DE ITÁ

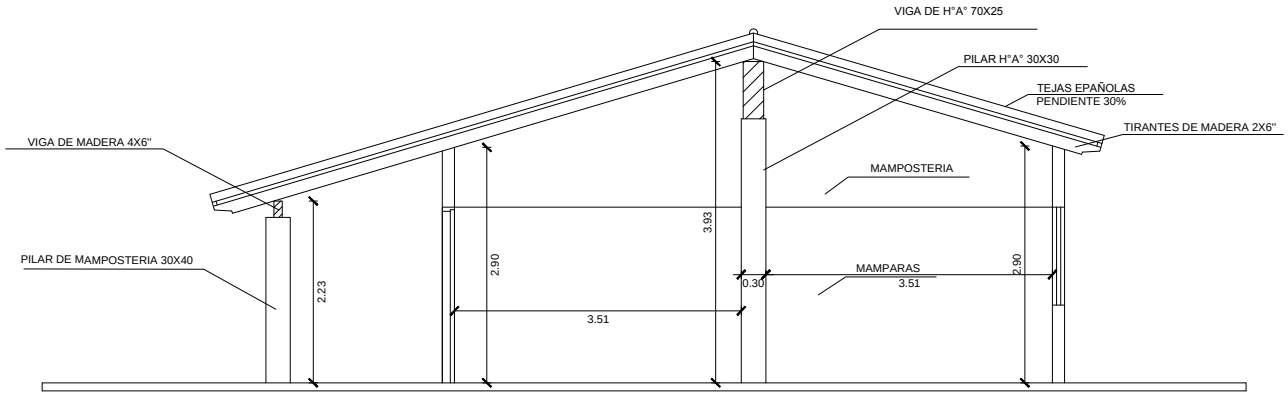

CORTE A-A'
ESC----1/100

PROYECTO DE REFACCIÓN DE TECHO
ESC.BAS.N°6091-"REPÚBLICA DE ITALIA"-CÑIA CURUPICA'YTY-DISTRITO DE ITÁ

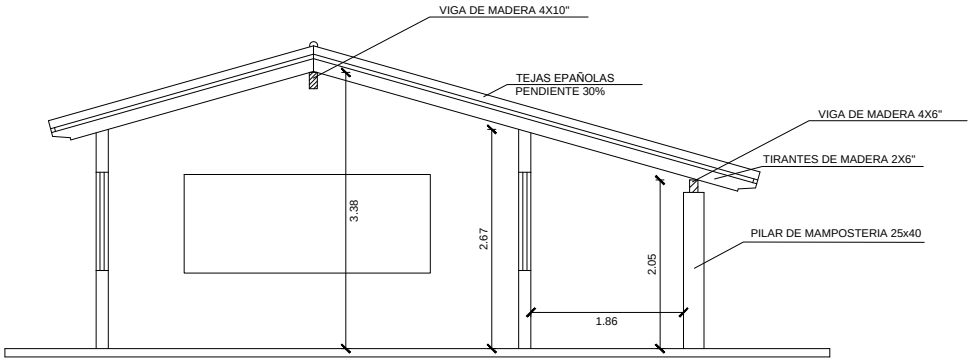

CORTE B-B'
ESC----1/100

PROYECTO DE REFACCIÓN DE TECHO
ESC.BAS.N°6091-"REPÚBLICA DE ITALIA"-CÑIA CURUPICA'YTY-DISTRITO DE ITÁ

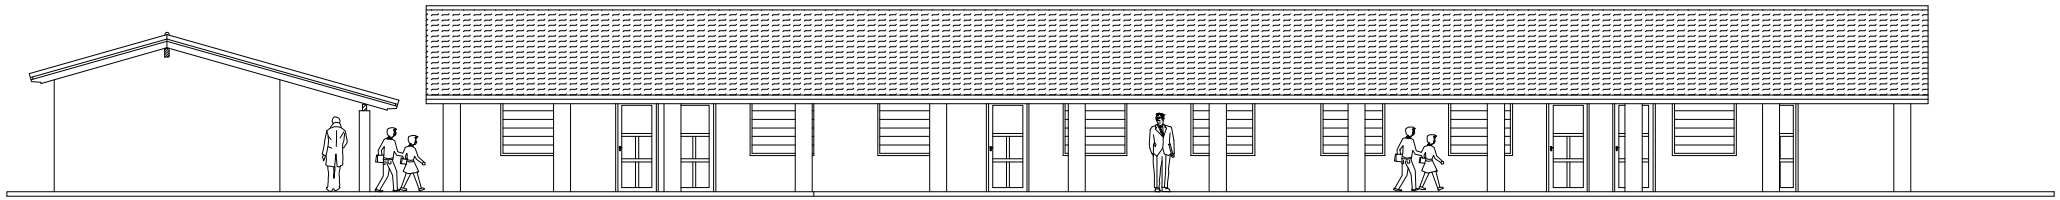

FACHADA FRONTAL
ESC----------1/100

PROYECTO DE REFACCIÓN DE TECHO
ESC.BAS.N°6091-"REPÚBLICA DE ITALIA"-CÑIA CURUPICA'YTY-DISTRITO DE ITÁ

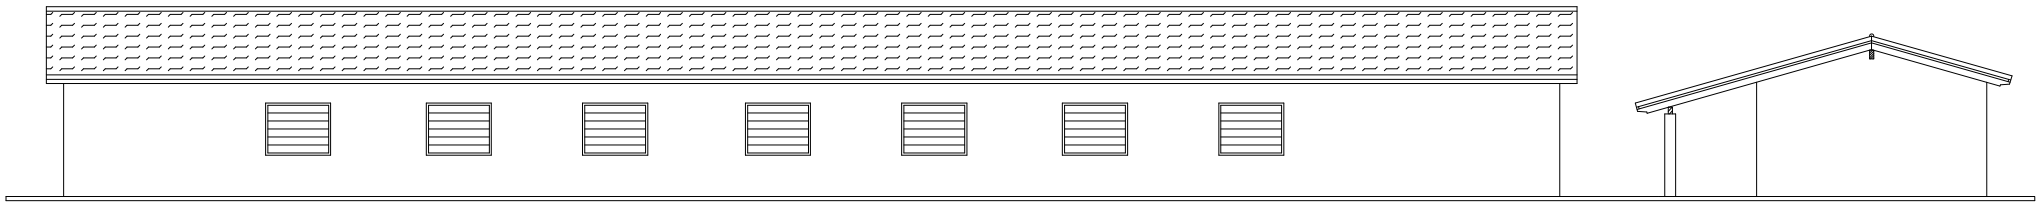

FACHADAPOSTERIOR
ESC----------1/100

PROYECTO DE REFACCIÓN DE TECHO
ESC.BAS.N°6091-"REPÚBLICA DE ITALIA"-CÑIA CURUPICA'YTY-DISTRITO DE ITÁ

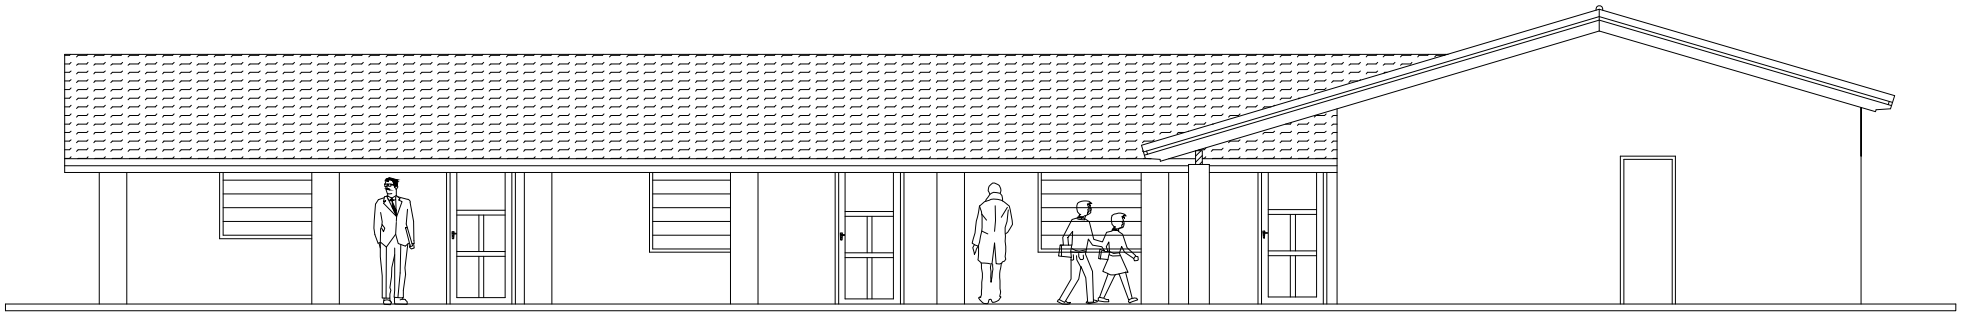

FACHADA LATERAL DERECHA
ESC----------1/100

PROYECTO DE REFACCIÓN DE TECHO
ESC.BAS.N°6091-"REPÚBLICA DE ITALIA"-CÑIA CURUPICA'YTY-DISTRITO DE ITÁ

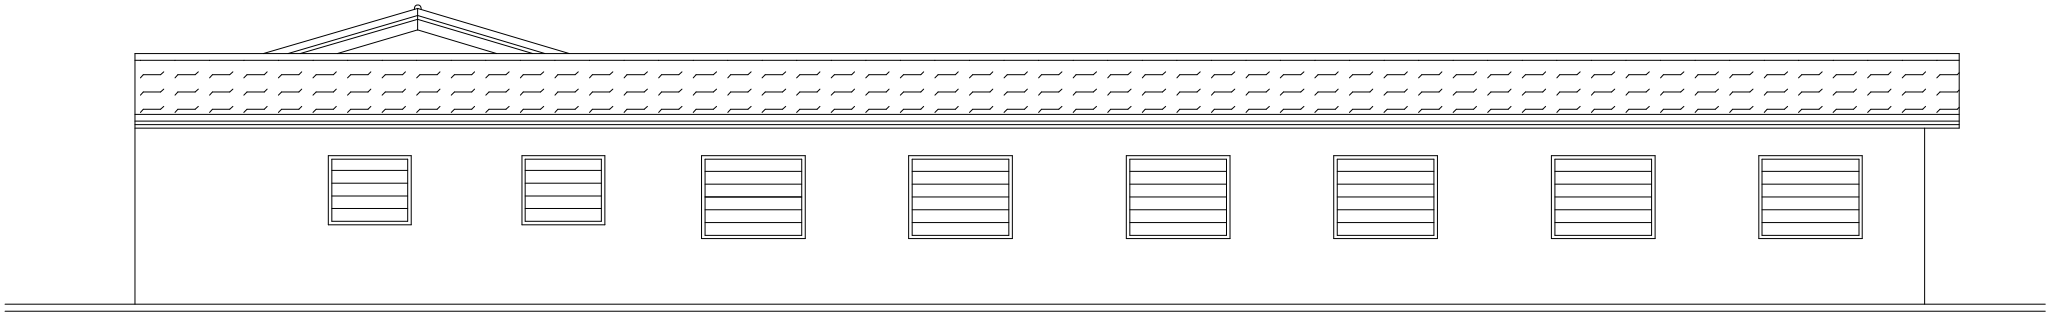

FACHADA LATERAL IZQUIERDA
ESC----------1/100