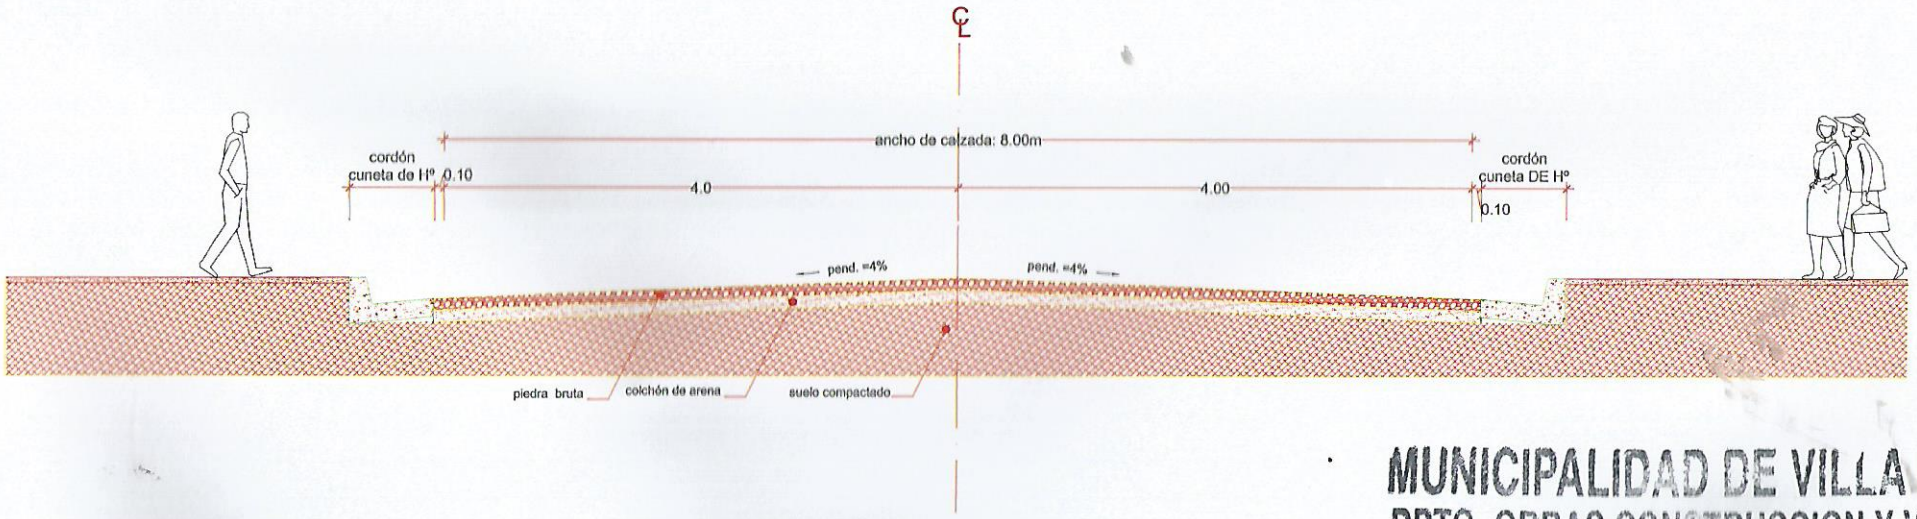

SECCION TRANSVERSAL - TIPO

MUNICIPALIDAD DE VILLA HAYES
DPTO. OBRAS CONSTRUCCION Y VIVIENDA
APROBADO

DETALLE
CORDON CUNETA

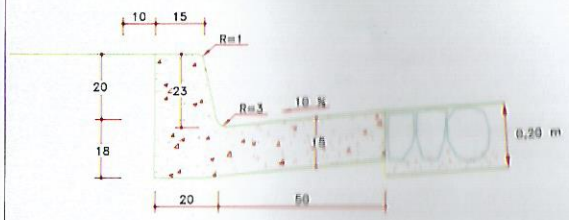

Vol Hº: 0.15m³/m

DETALLE
BADEN DE HORMIGON
Vol Hº: 0.20m³/m

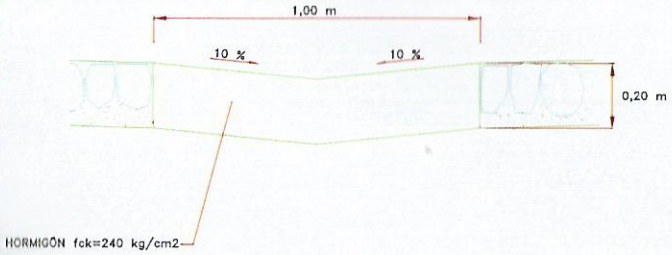

Permiso Nº: 40/16
Fecha: 19/08/16
Recibo Nº:
Firma:

DETALLE PAVIMENTO
TIPO EMPEDRADO

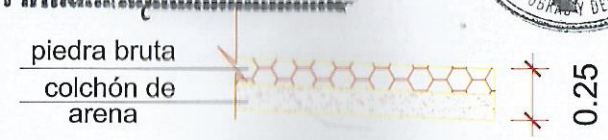

SECCION TRANSVERSAL TIPO Y PLANO DE DETALLES

OBRA : EMPEDRADO CALLE 3 DE FEBRERO Y DEFENSORES DEL CHACO

LONGITUD : 750 ml CIUDAD: VILLA HAYES - PTE. HAYES Esc. S/E

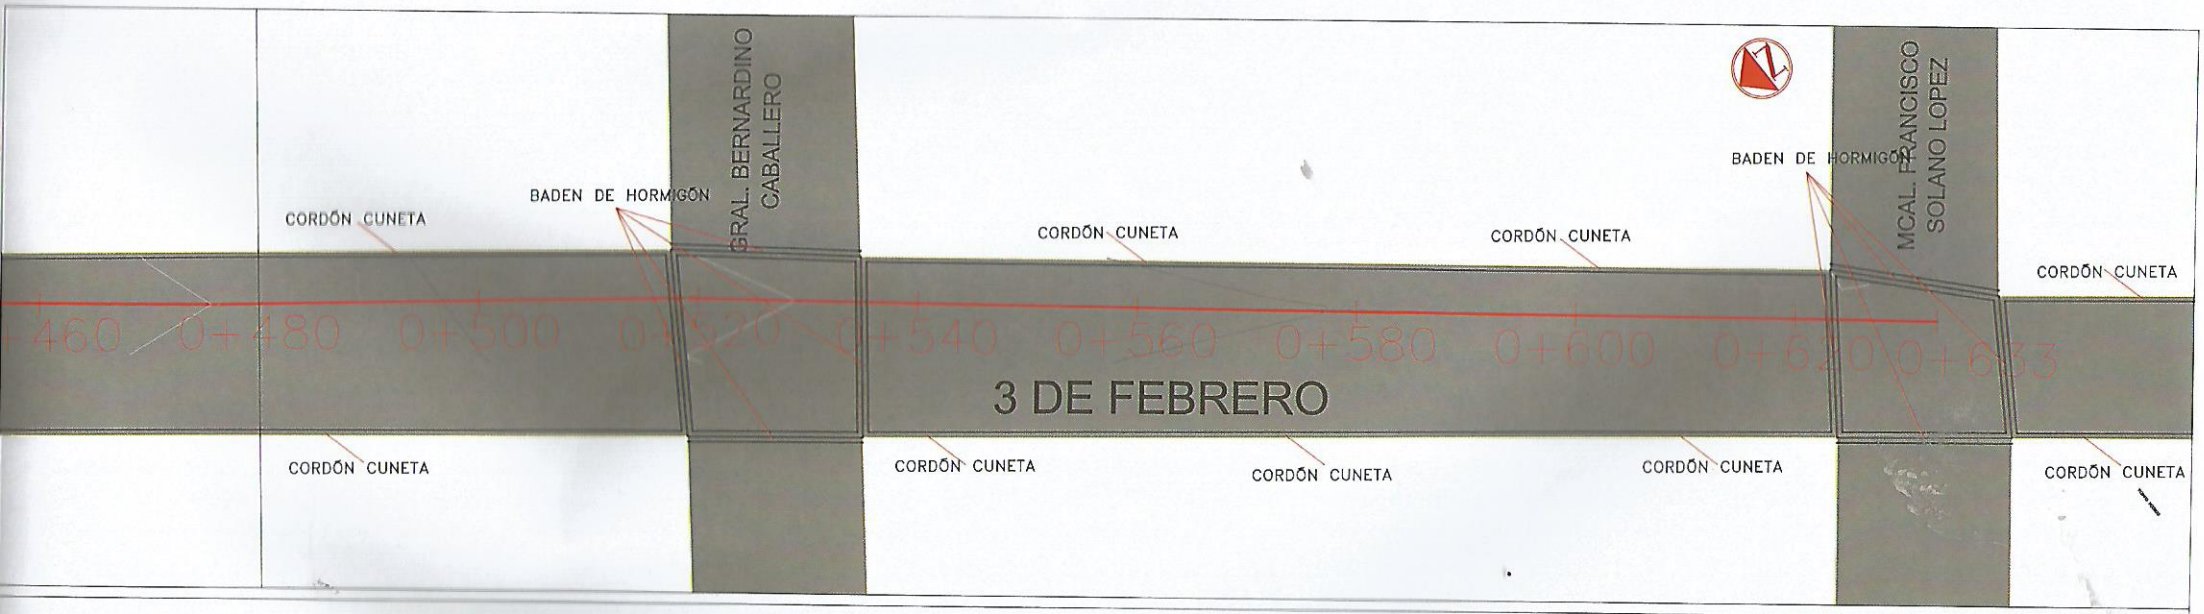

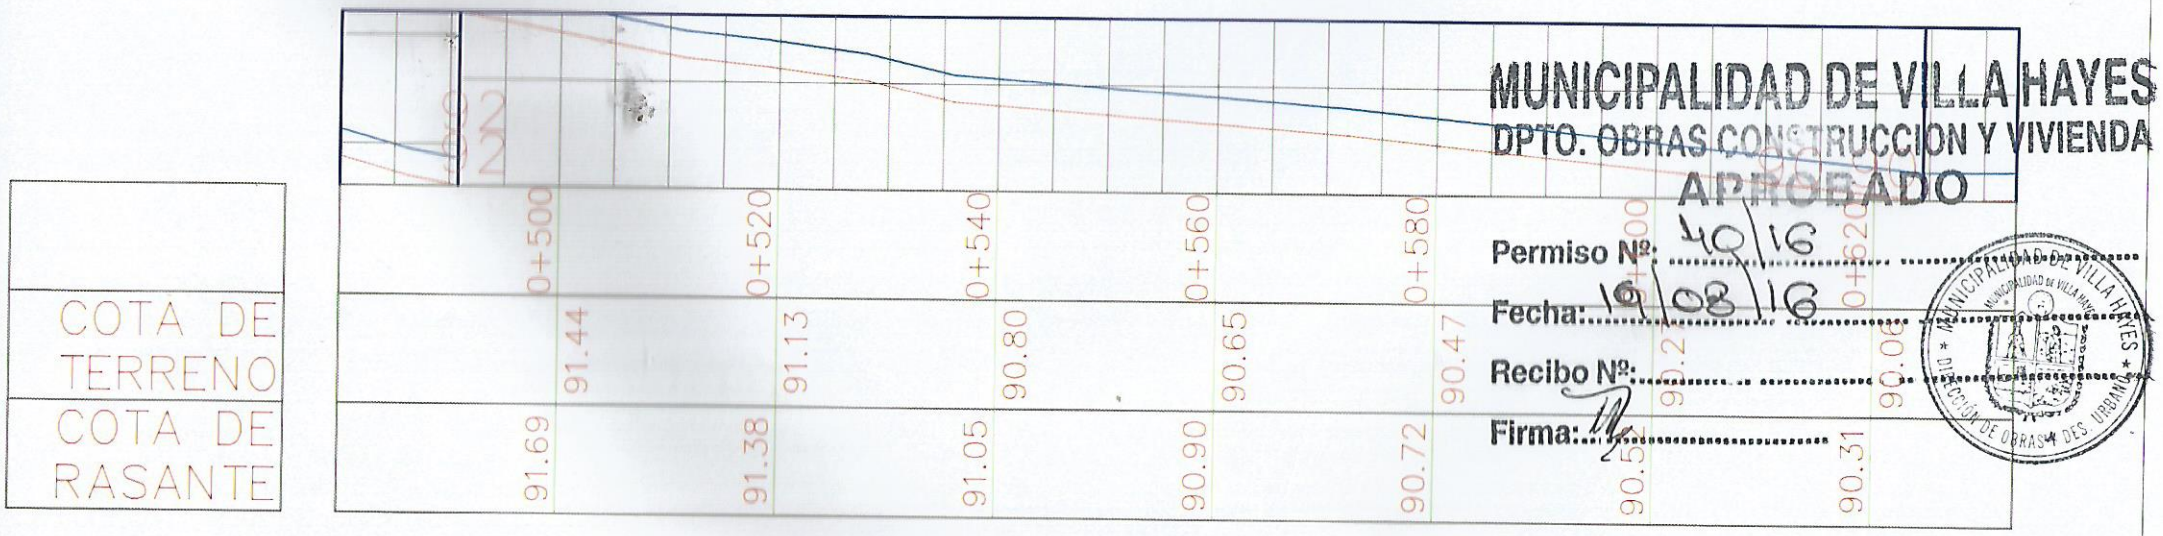

MUNICIPALIDAD DE VILLA HAYES
DPTO. OBRAS CONSTRUCCION Y VIVIENDA
APROBADO
Permiso Nº: 40/16
Fecha: 19/08/16
Recibo Nº:
Firma:

DISEÑO PLANI ALTIMETRICO

OBRA : EMPEDRADO CALLE 3 DE FEBRERO Y DEFENSORES DEL CHACO

LONGITUD : 750 ml CIUDAD: VILLA HAYES - PTE. HAYES Esc. 1_500

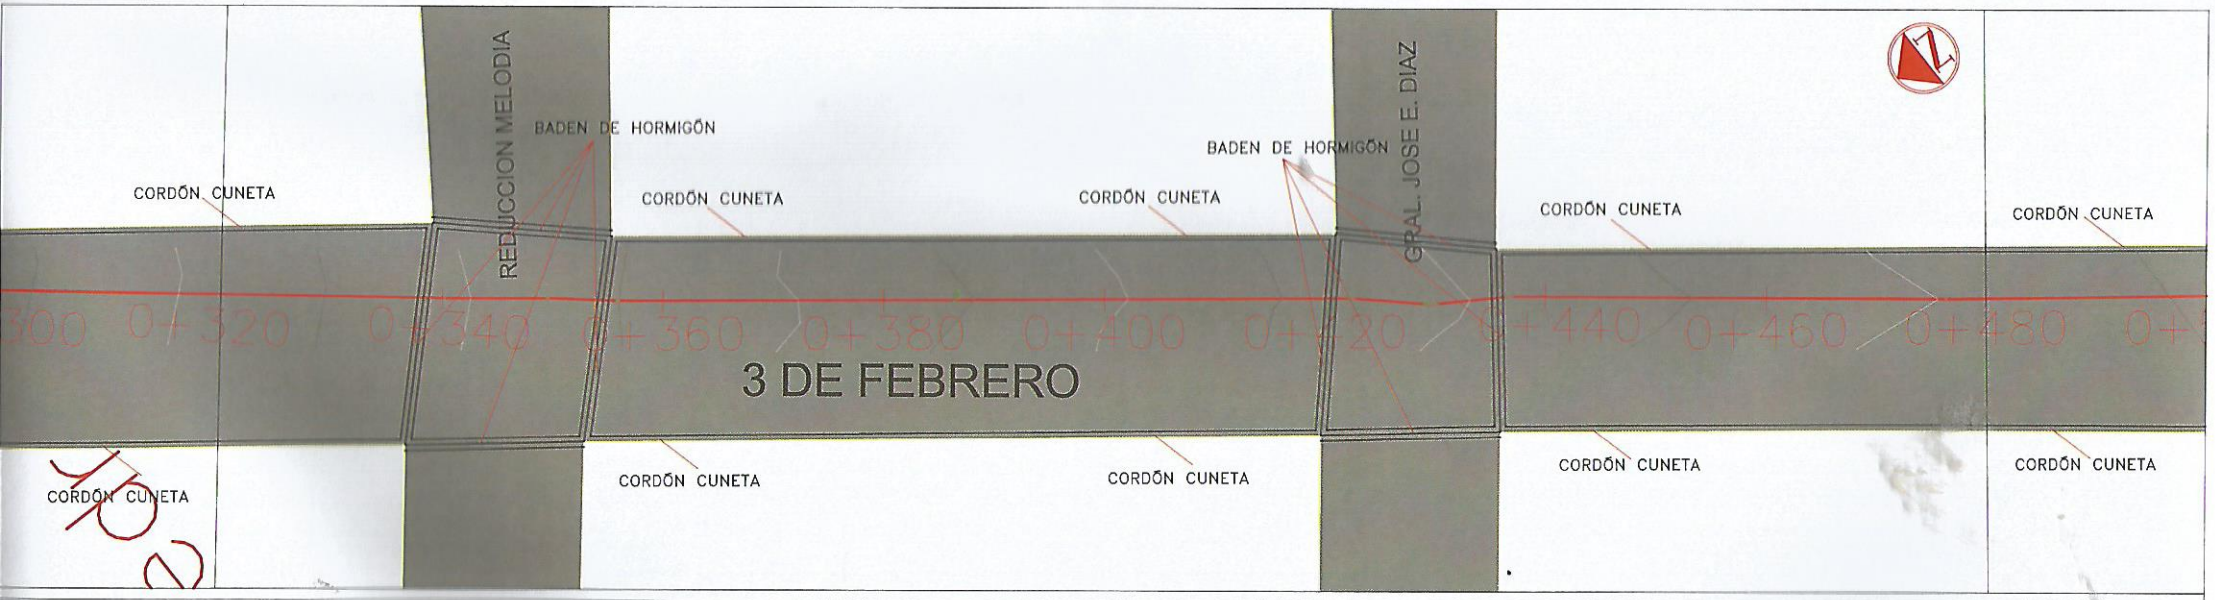

	0+340	0+360	0+380	0+400	0+420	0+440	0+460
COTA DE TERRENO	96.10	95.38	94.76	94.08	93.36	92.65	92.35
COTA DE RASANTE	96.35	95.63	95.01	94.33	93.61	92.9	92.60

MUNICIPALIDAD DE VILLA HAYES
DPTO. OBRAS CONSTRUCCION Y VIVIENDA
APROBADO
Permiso Nº: 40/16
Fecha: 19/08/16
Recibo Nº:
Firma:

MUNICIPALIDAD DE VILLA HAYES
DIRECCIÓN DE OBRAS Y DES. URBANO

DISEÑO PLANI ALTIMETRICO

OBRA : EMPEDRADO CALLE 3 DE FEBRERO Y DEFENSORES DEL CHACO

LONGITUD : 750 ml CIUDAD: VILLA HAYES - PTE. HAYES Esc. 1_500

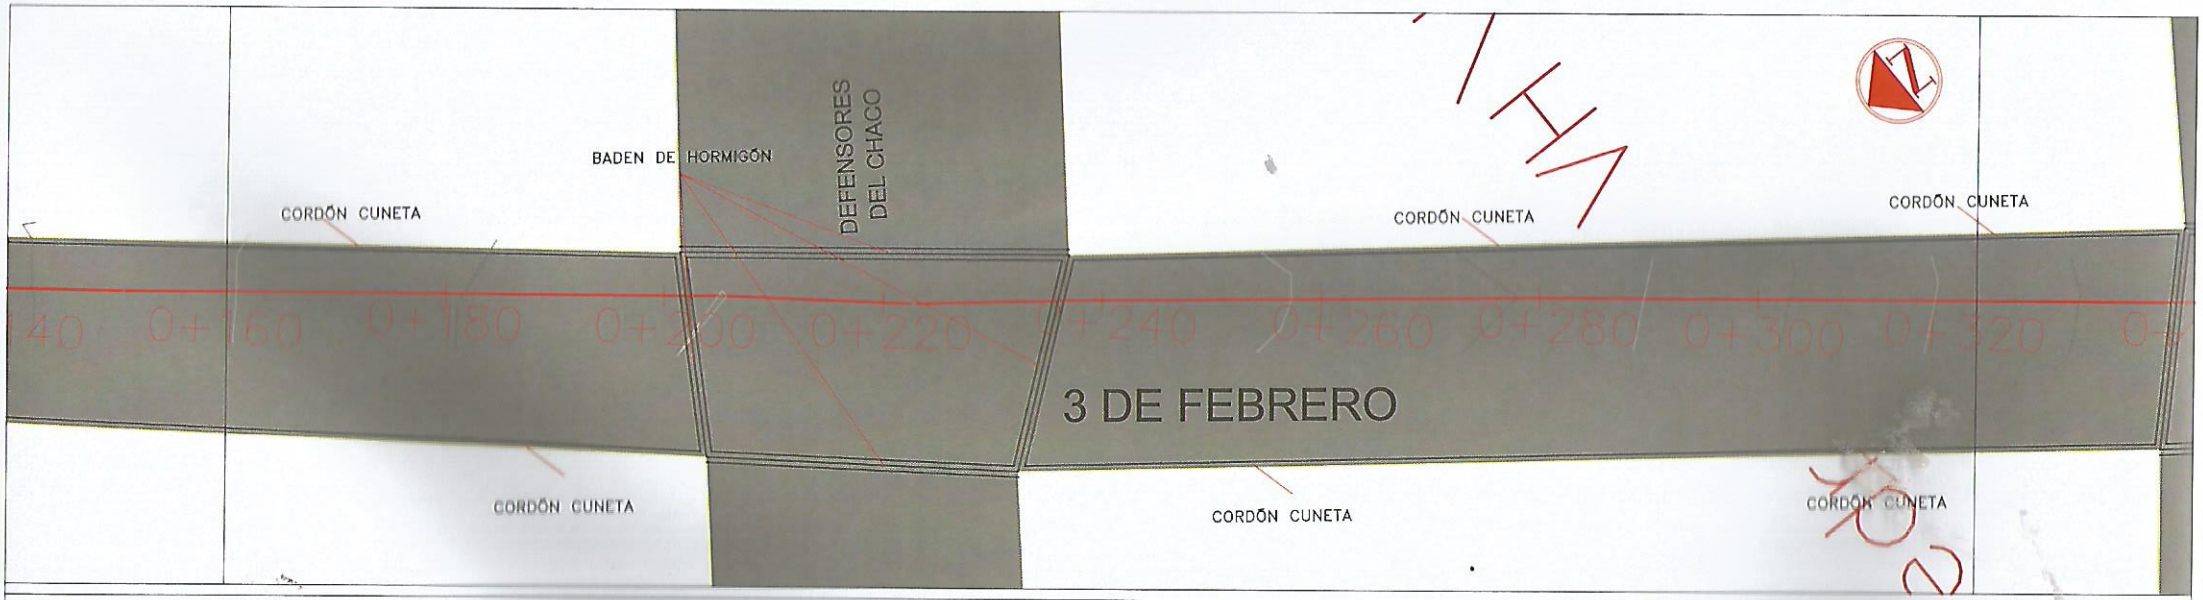

	0+180	0+200	0+220	0+240	0+260
COTA DE TERRENO	99.46	99.90	99.82	99.42	98.94
COTA DE RASANTE	99.71	100.15	100.07	99.67	99.19

MUNICIPALIDAD DE VILLA HAYES
DPTO. OBRAS CONSTRUCCIÓN Y VIVIENDA
APROBADO
Permiso Nº: 40/16
Fecha: 19/08/16
Recibo Nº:
Firma:

DISEÑO PLANI ALTIMETRICO

OBRA : EMPEDRADO CALLE 3 DE FEBRERO Y DEFENSORES DEL CHACO

LONGITUD : 750 ml CIUDAD: VILLA HAYES - PTE. HAYES Esc. 1_500

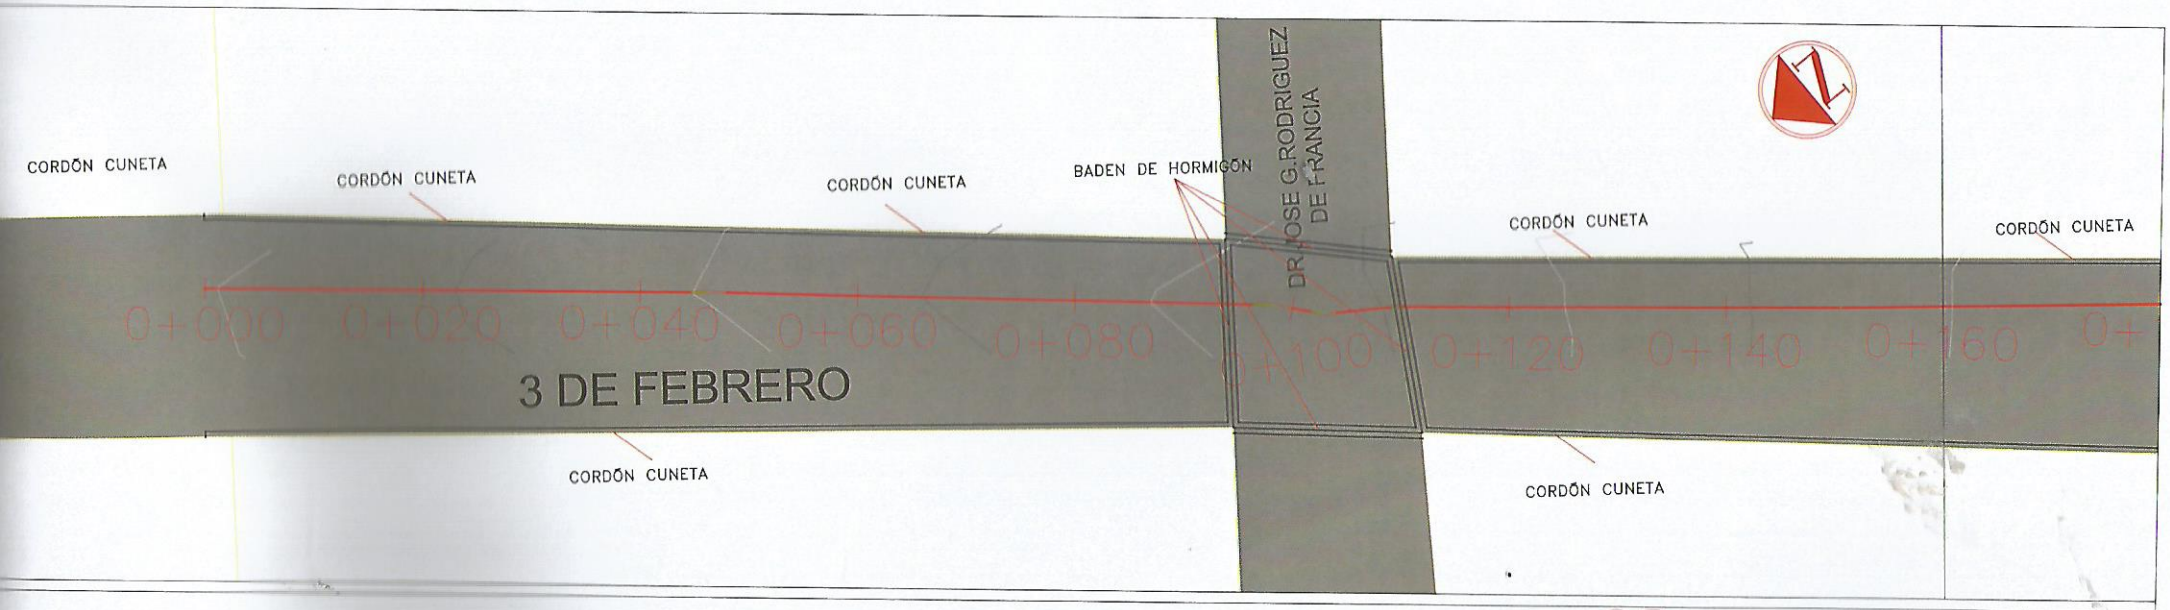

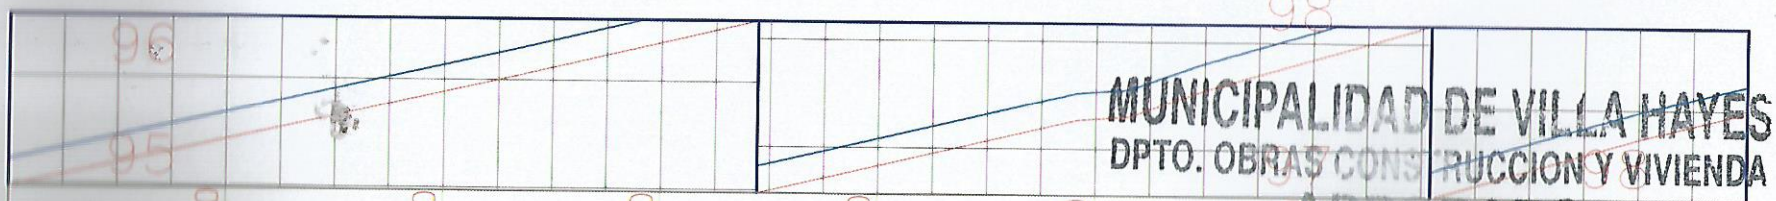

	0+020	0+040	0+060	0+080	0+100
COTA DE TERRENO	95.43	95.89	96.36	96.83	97.30
COTA DE RASANTE	95.68	96.14	96.61	97.08	97.53

MUNICIPALIDAD DE VILLA HAYES
DPTO. OBRAS CONSTRUCCION Y VIVIENDA
APROBADO
Permiso Nº: 40/16
Fecha: 19/08/16
Recibo Nº:
Firma:

DISEÑO PLANI ALTIMETRICO

OBRA : EMPEDRADO CALLE 3 DE FEBRERO Y DEFENSORES DEL CHACO

LONGITUD : 750 ml CIUDAD: VILLA HAYES - PTE. HAYES Esc. 1_500