Proyecto de adoquinado en el Barrio San Francisco - Pilar
Sobre la calle Santigo Brizuela - 110 ml.

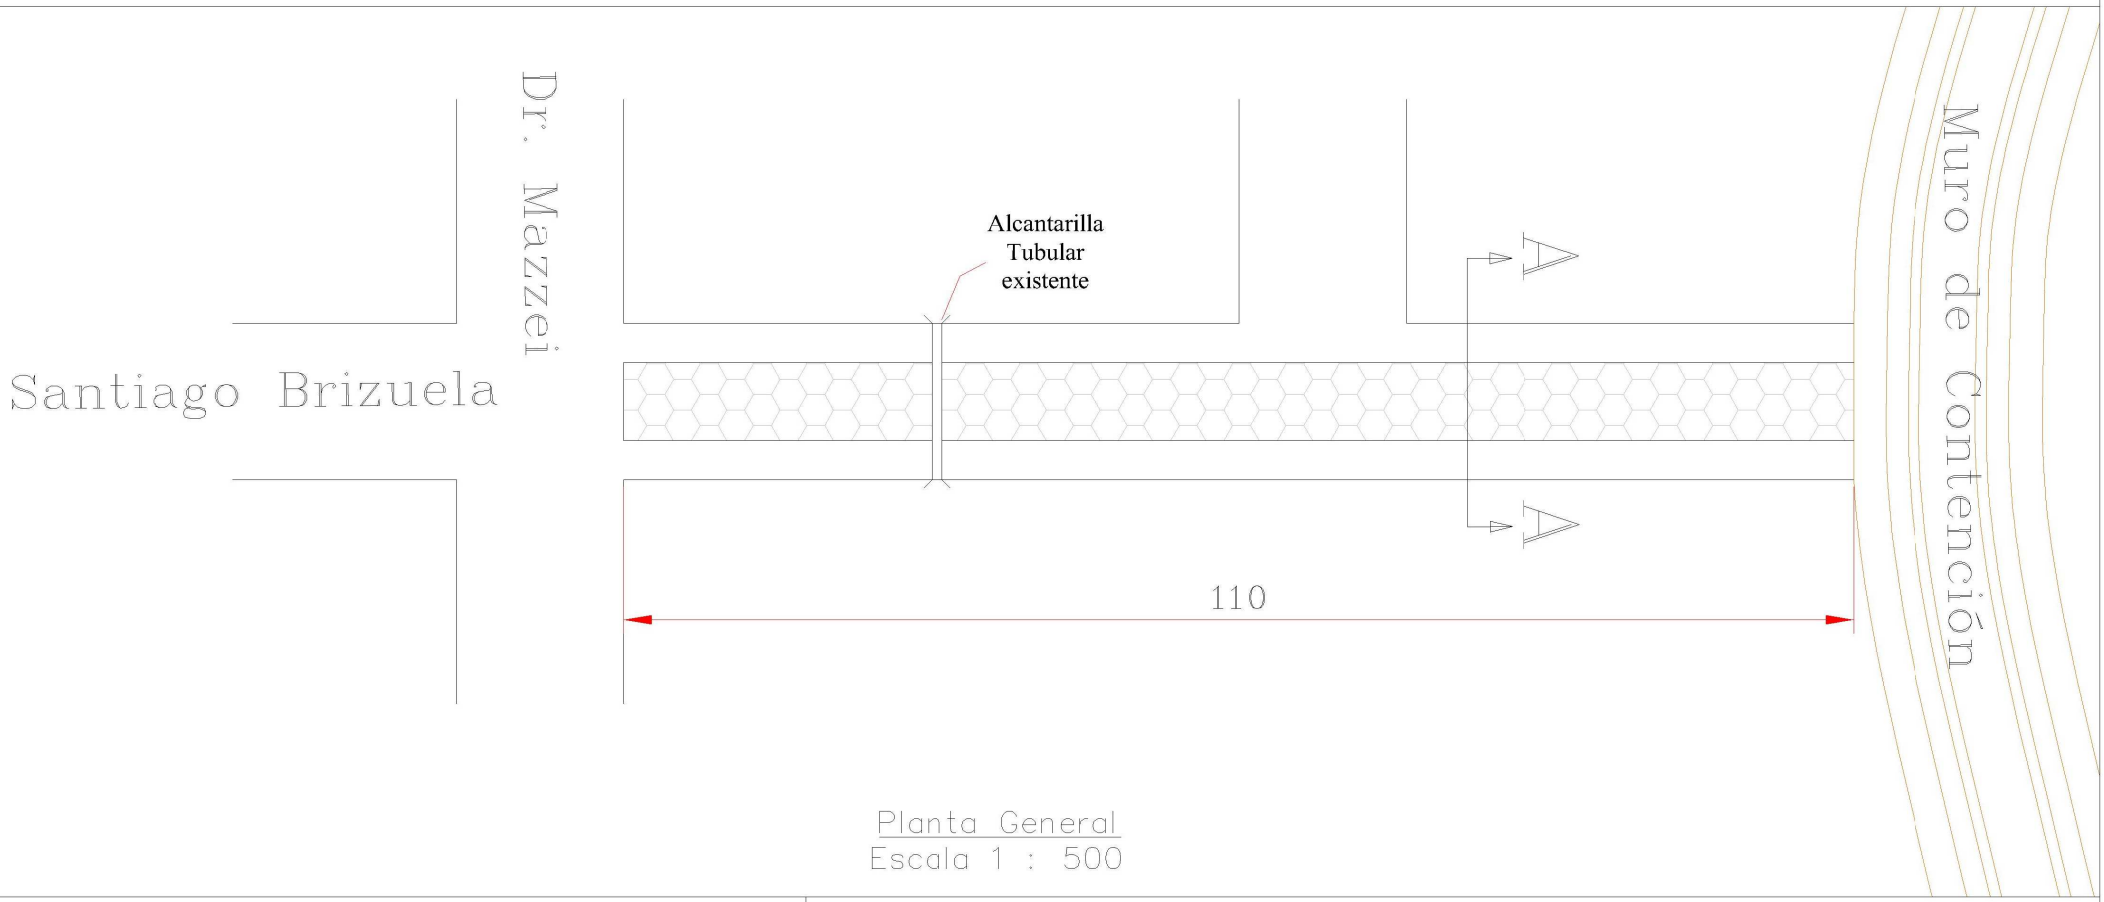

Planta General
Escala 1 : 500

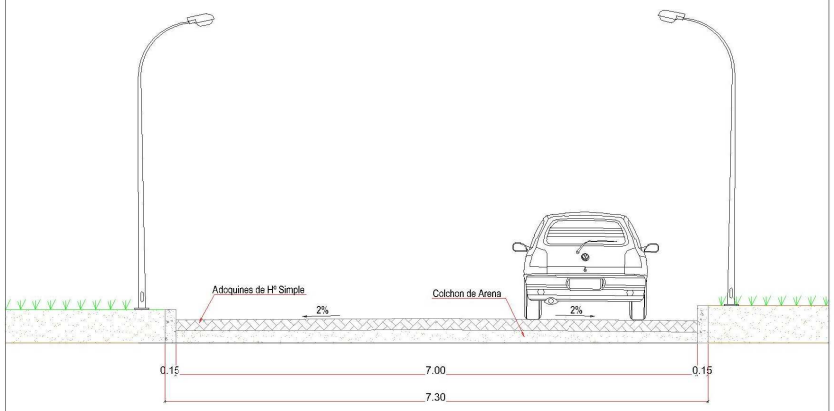

Corte A – A
Escala 1 : 75

REFERENCIA

ADOQUINADO EXISTENTE

ADOQUINADO A CONSTRUIR

TRABAJO A EJECUTAR

763 m² de Adoquinado
225 ml de Cordón

GOBERNACIÓN DE ÑEEMBUCÚ

OBRA: ADOQUINADO SOBRE LA CALLE SANTIAGO BRIZUELA
UBICACION: Bº SAN FRANCISCO - PILAR
SOLICITANTE:

RESPONSABLE ARQ. LUIS AYALA	ESCALA: VARIAS	**CADISTA:** MARIANO SAUCEDO

Proyecto de adoquinado en el Barrio San Lorenzo- Pilar
221,8 ml.

Planta General
Escala 1 : 1.000

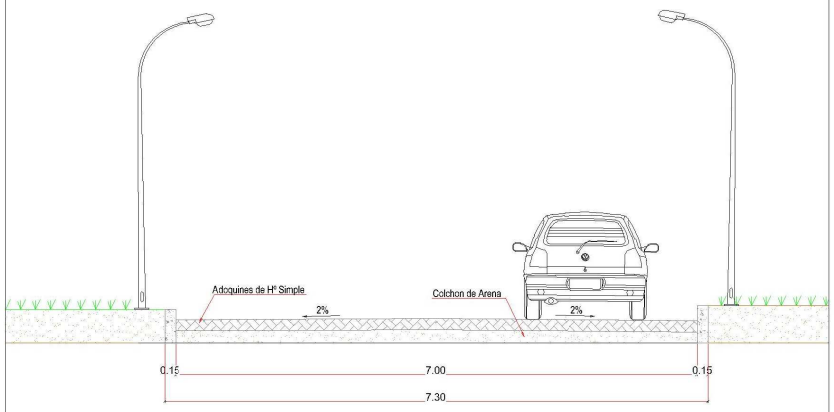

Corte A – A
Escala 1 : 75

REFERENCIA

ADOQUINADO EXISTENTE

ADOQUINADO A CONSTRUIR

TRABAJO A EJECUTAR

1.552 m² de Adoquinado
450 ml de Cordón

GOBERNACIÓN DE ÑEEMBUCÚ

OBRA: ADOQUINADO
UBICACION: Bº SAN LORENZO - PILAR.
SOLICITANTE:

ESCALA: VARIAS

DIGITALIZADOR: MARIANO SAUCEDO

Proyecto de adoquinado en el Barrio San Lorenzo - Pilar
Sobre la calle Pilar Villamayor - 99 ml.

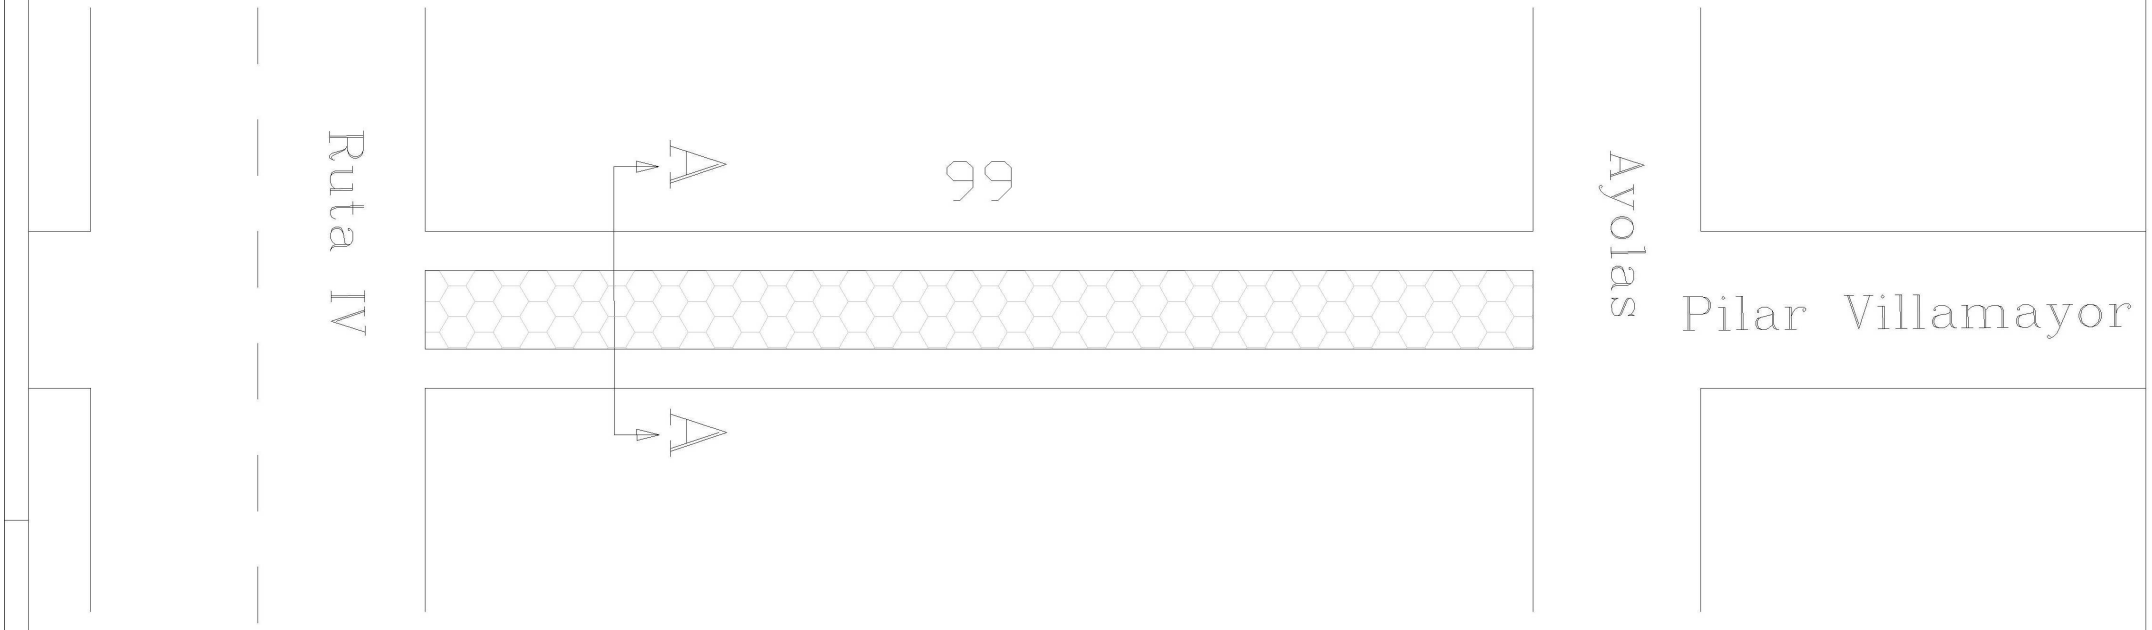

Planta General
Escala 1 : 500

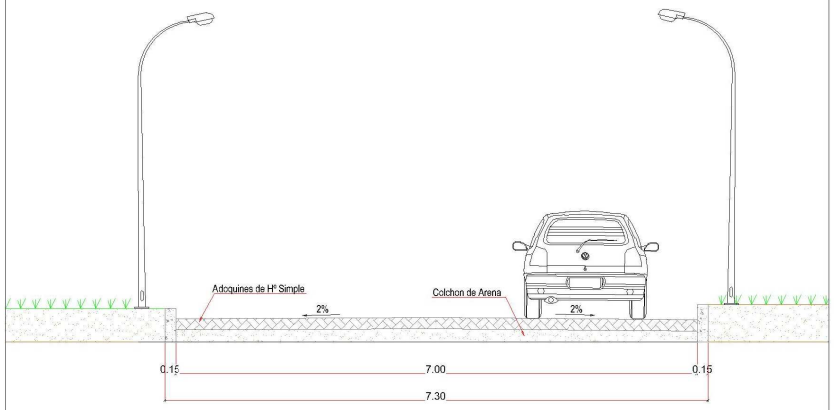

Corte A – A
Escala 1 : 75

REFERENCIA

ADOQUINADO EXISTENTE

ADOQUINADO A CONSTRUIR

TRABAJO A EJECUTAR

693 m² de Adoquinado
212 ml de Cordón

GOBERNACIÓN DE ÑEEMBUCÚ

OBRA: ADOQUINADO SOBRE LA CALLE PILAR VILLAMAYOR
UBICACION: Bº SAN LORENZO - PILAR
SOLICITANTE:

RESPONSABLE ARQ. LUIS AYALA	ESCALA: VARIAS	**CADISTA:** MARIANO SAUCEDO

Proyecto de adoquinado en el Barrio Villa Parque - Pilar
Sobre la calle Will Carisimo de Avalos - 90 ml.

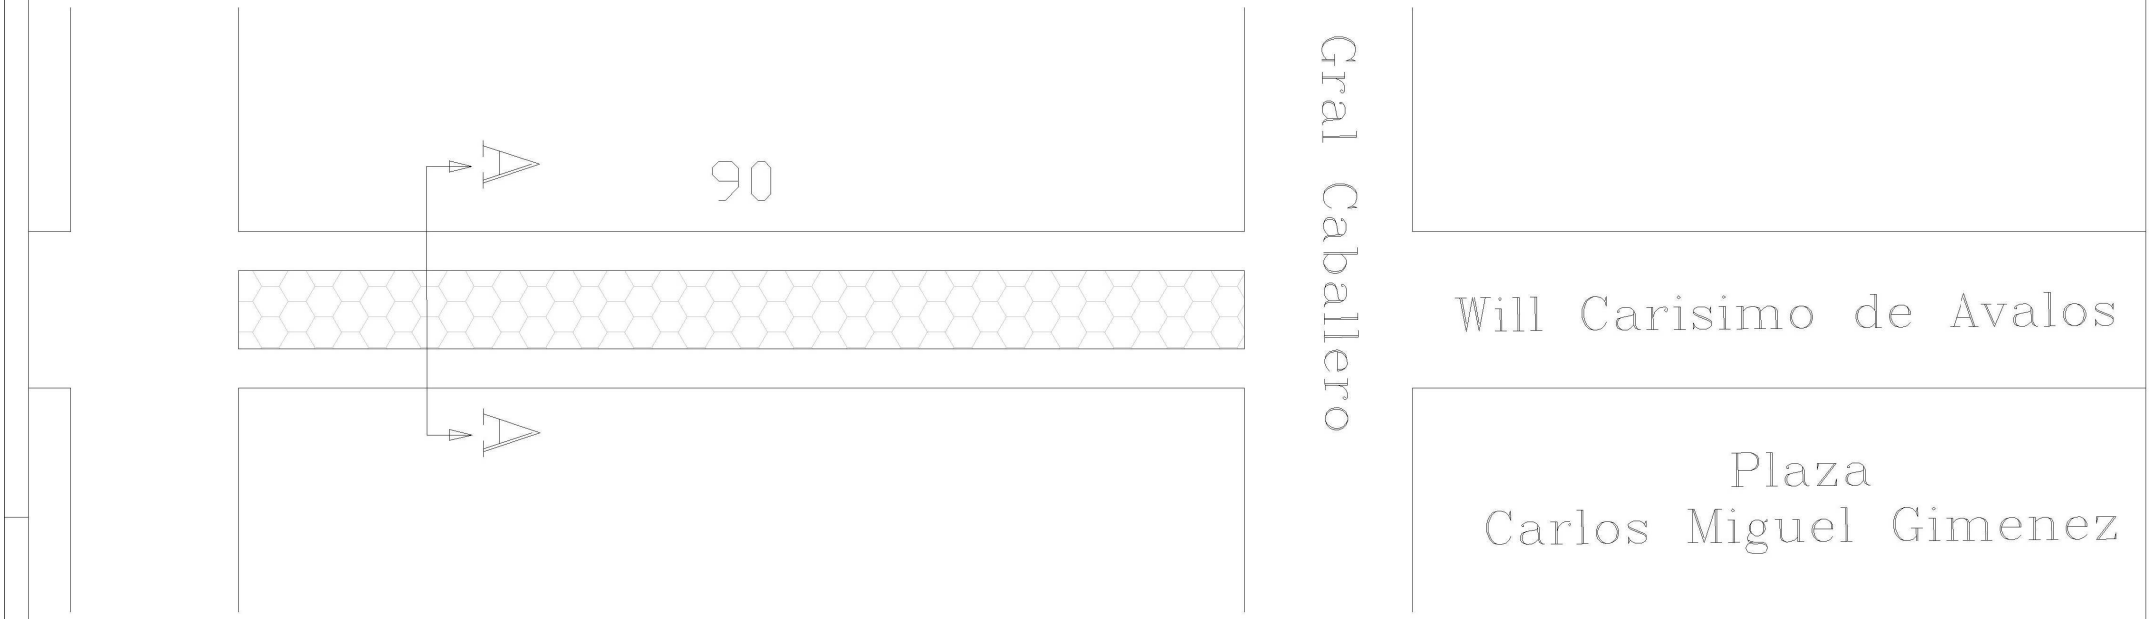

Planta General
Escala 1 : 500

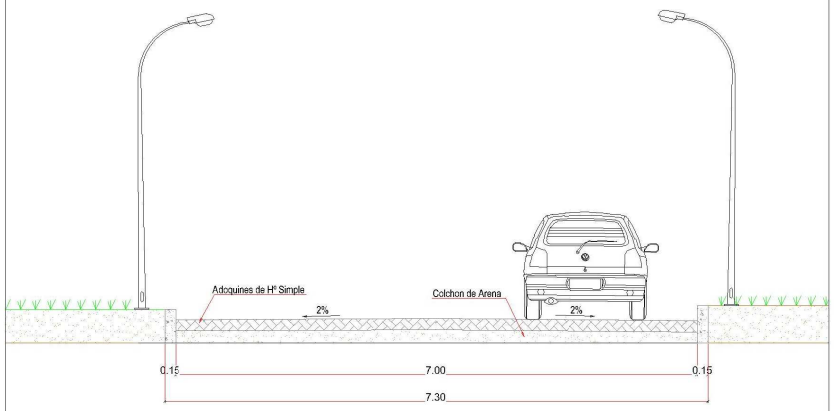

Corte A – A
Escala 1 : 75

REFERENCIA

ADOQUINADO EXISTENTE

ADOQUINADO A CONSTRUIR

TRABAJO A EJECUTAR

630 m² de Adoquinado
194 ml de Cordón

GOBERNACIÓN DE ÑEEMBUCÚ

OBRA: ADOQUINADO
UBICACION: Bº VILLA PARQUE - PILAR
SOLICITANTE:

RESPONSABLE ARQ. LUIS AYALA	ESCALA: VARIAS	**CADISTA:** MARIANO SAUCEDO