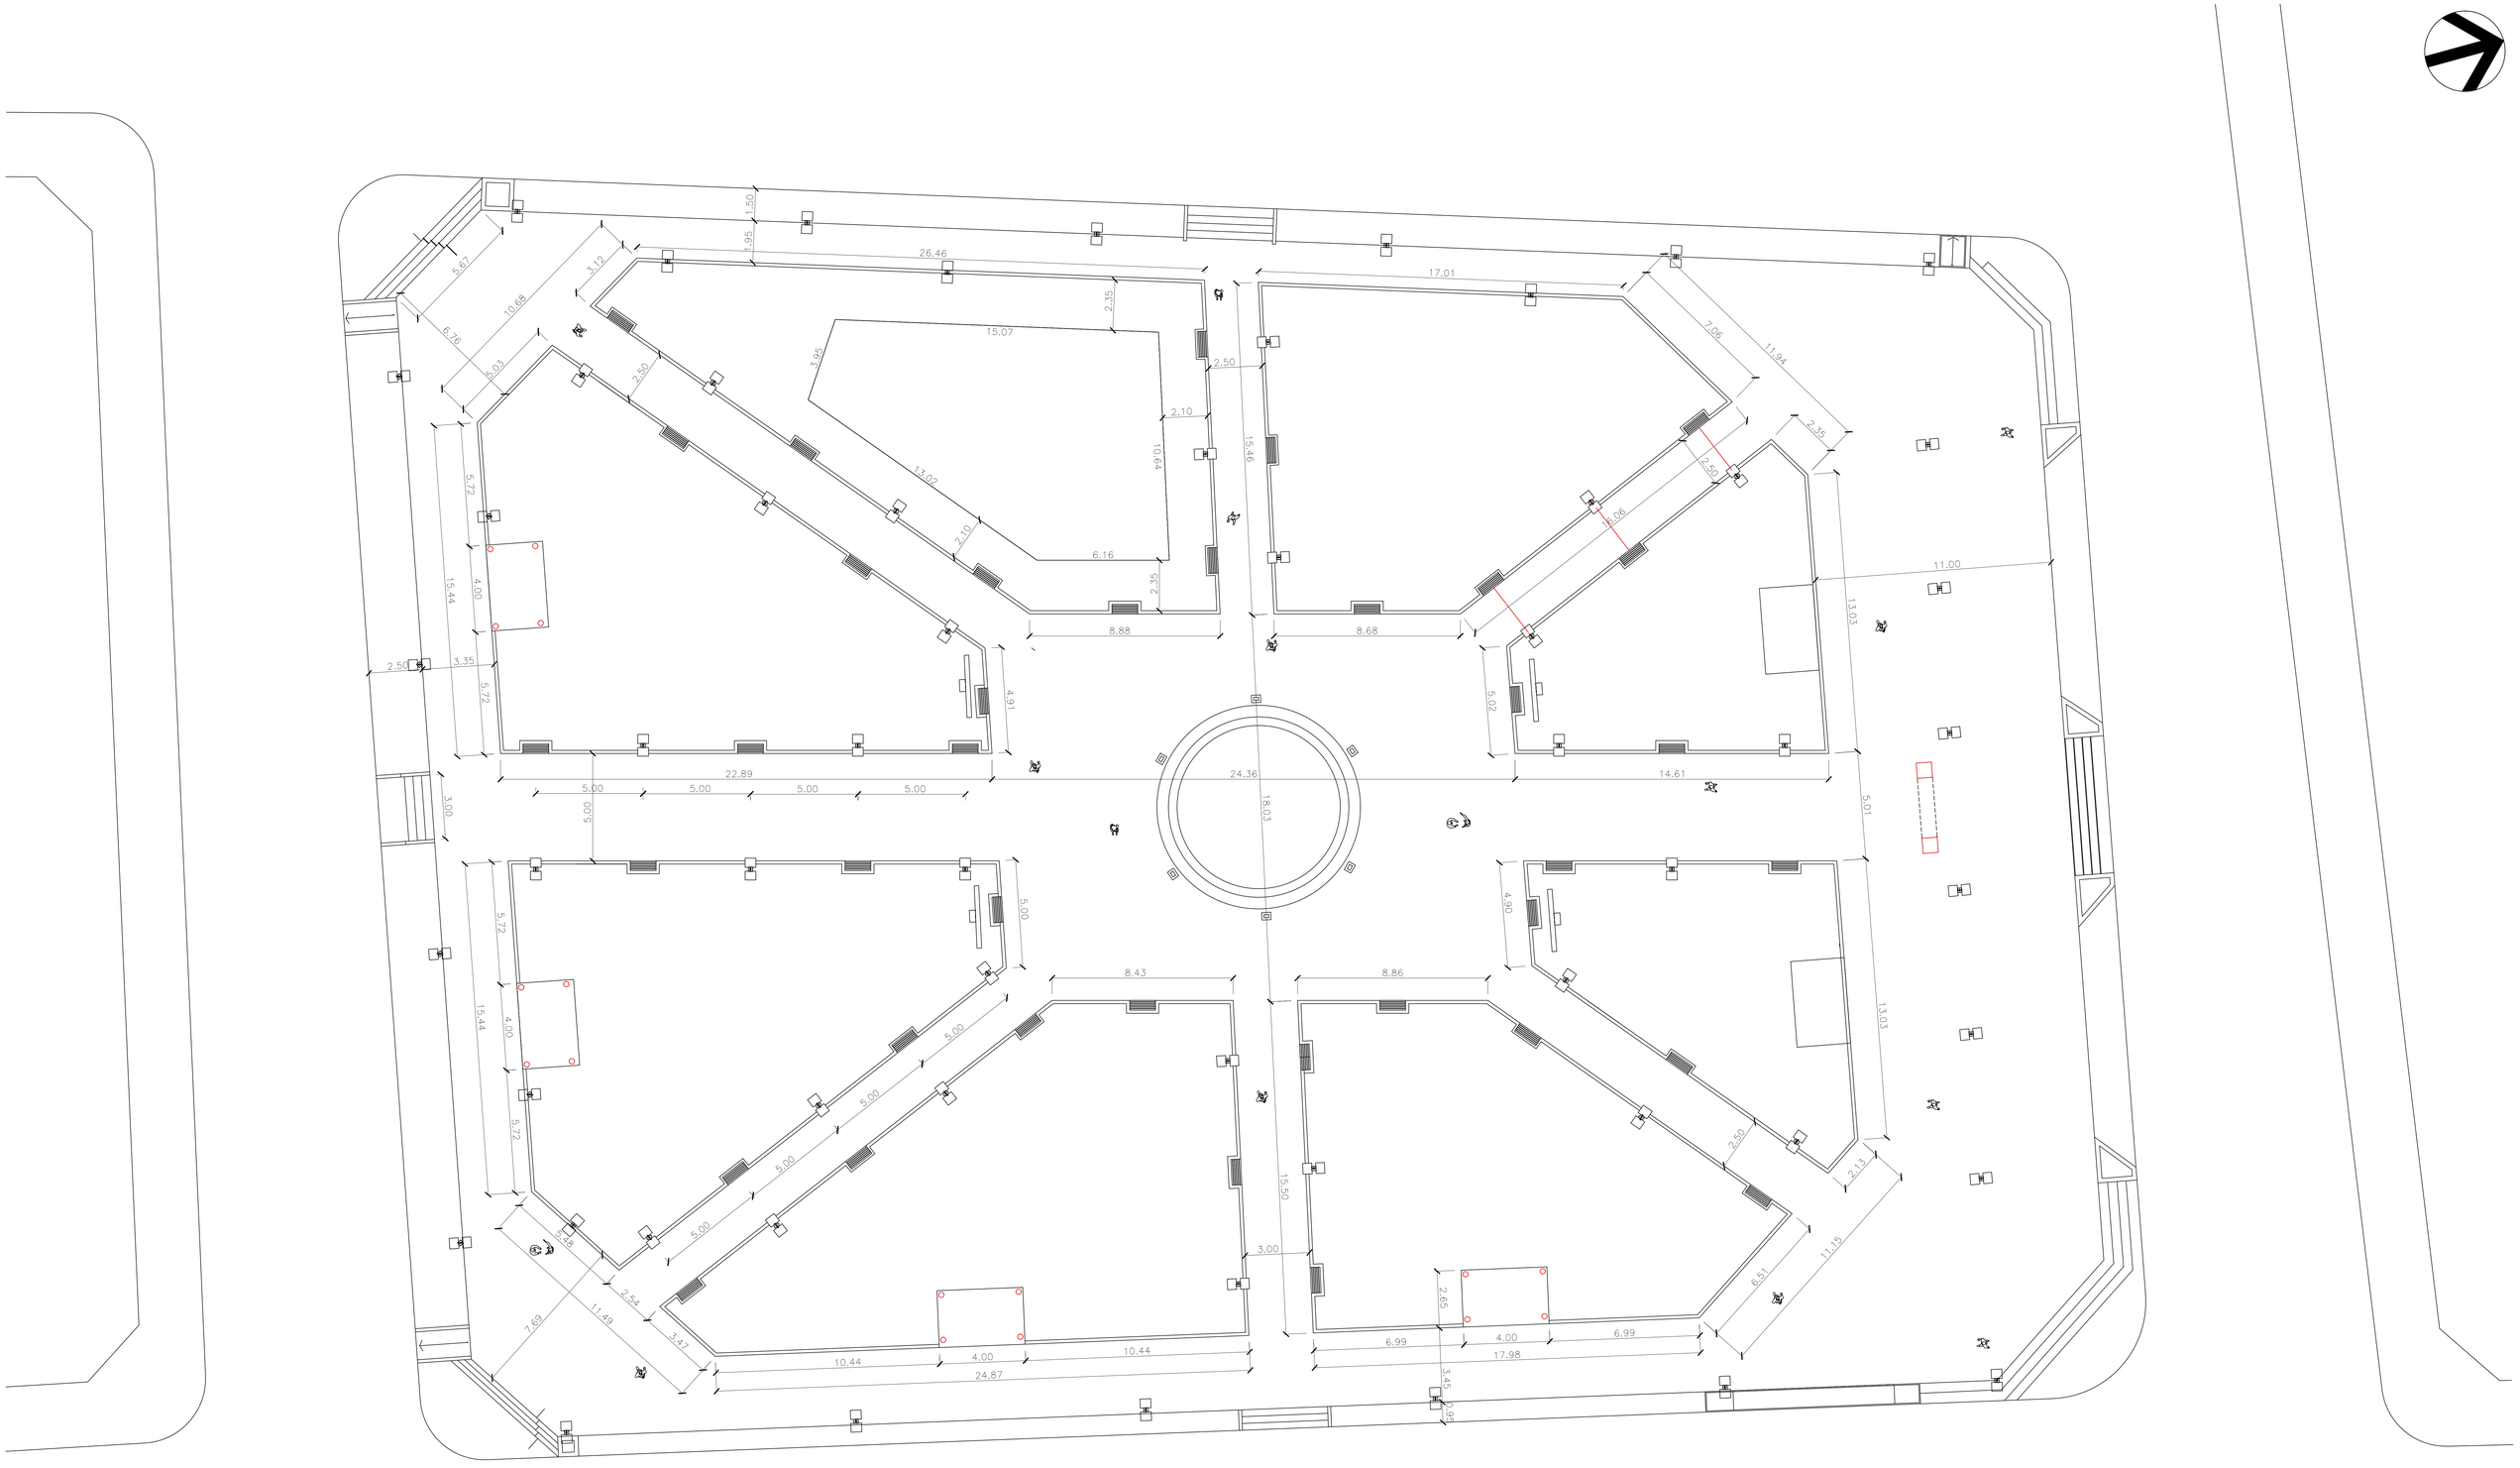

MUNICIPALIDAD DE SAN ESTANILAO ADMINISTRACION MUNICIPAL DEL LIC. AGUSTIN OVANDO ESPINOLA 2021 - 2025	ADECUACION Y PUESTA EN VALOR OBRA	RG CONSULTORA E.A.S. PROYECTO ITA - PARAGUAY DIRECCION	Ramón Alcides Gaona Gómez ARQUITECTO Reg. Prof. Nº 2097	PLAZA BERNARDINO CABALLERO LUGAR SAN ESTANILAO DISTRITO SAN PEDRO DEPARTAMENTO	SUPERFICIE 3.275,85 m2 ESCALA 1/100
				PLANTA DE PISO LAMINA E.A.N.V. DIGITALIZACION AGO-SET/2023 FECHA	3