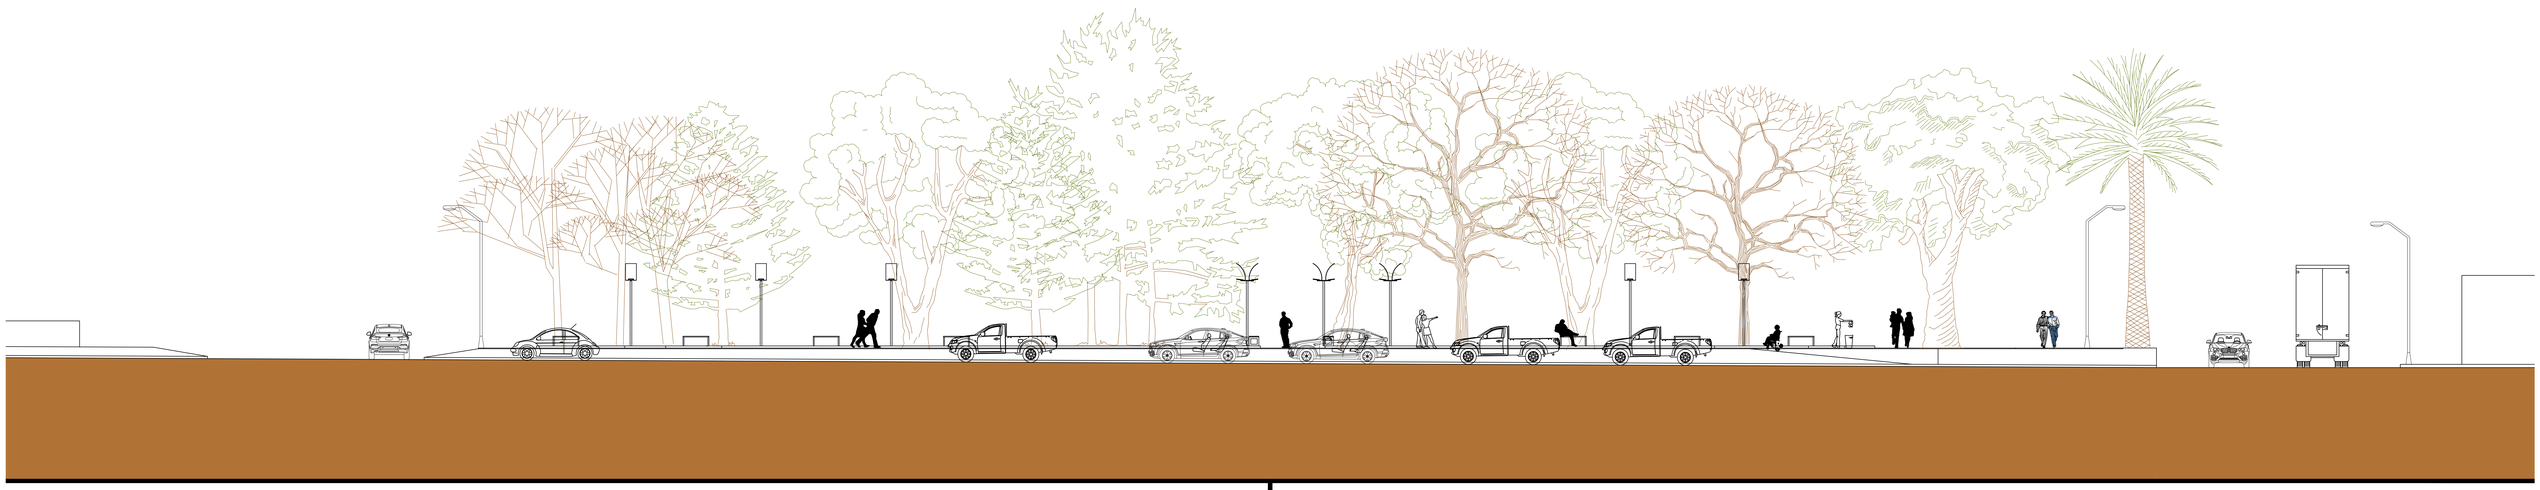

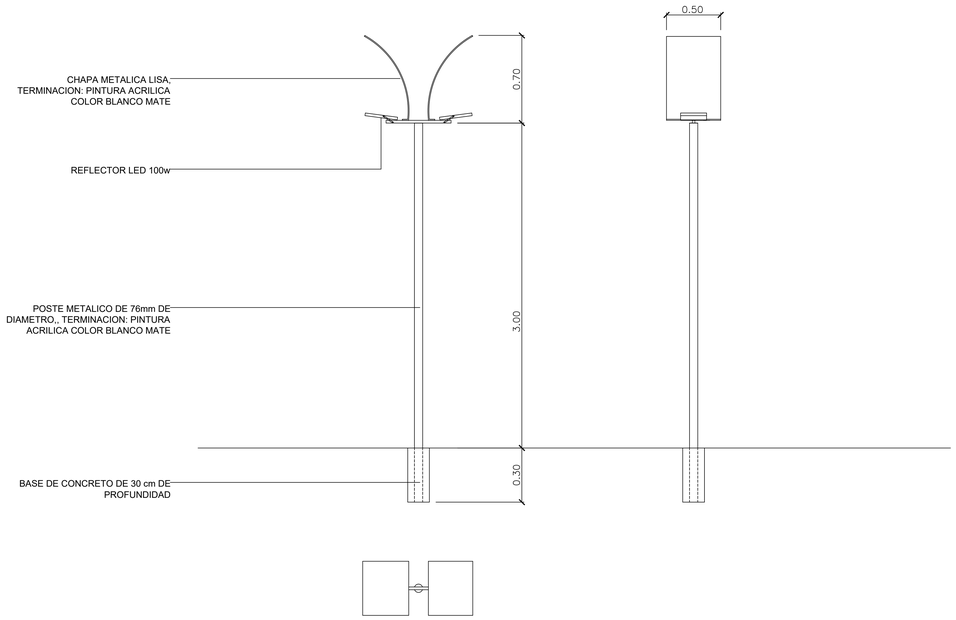

DETALLE DE ILUMINACION

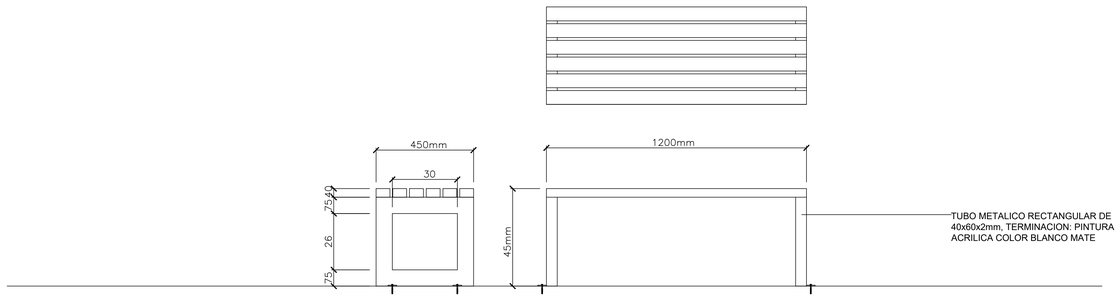

DETALLE DE BANCO

MUNICIPALIDAD DE
SAN ESTANILAO
ADMINISTRACION MUNICIPAL DEL LIC. AGUSTIN OVANDO ESPINOLA
2021 - 2025

ADECUACION Y PUESTA EN VALOR
OBRA

RG CONSULTORA E.A.S.
PROYECTO
ITA - PARAGUAY
DIRECCION

Ramón Alcides Jaona Gómez
ARQUITECTO
Reg. Prof. Nº 2087

PLAZA BERNARDINO CABALLERO
LUGAR
SAN ESTANILAO
DISTRITO
SAN PEDRO
DEPARTAMENTO
FACHADA Y DETALLES
LAMINA
E.A.N.V.
DIGITALIZACION
AGO-SET/2023
FECHA
SUPERFICIE
3.275,85 m2
ESCALA
1/100
4