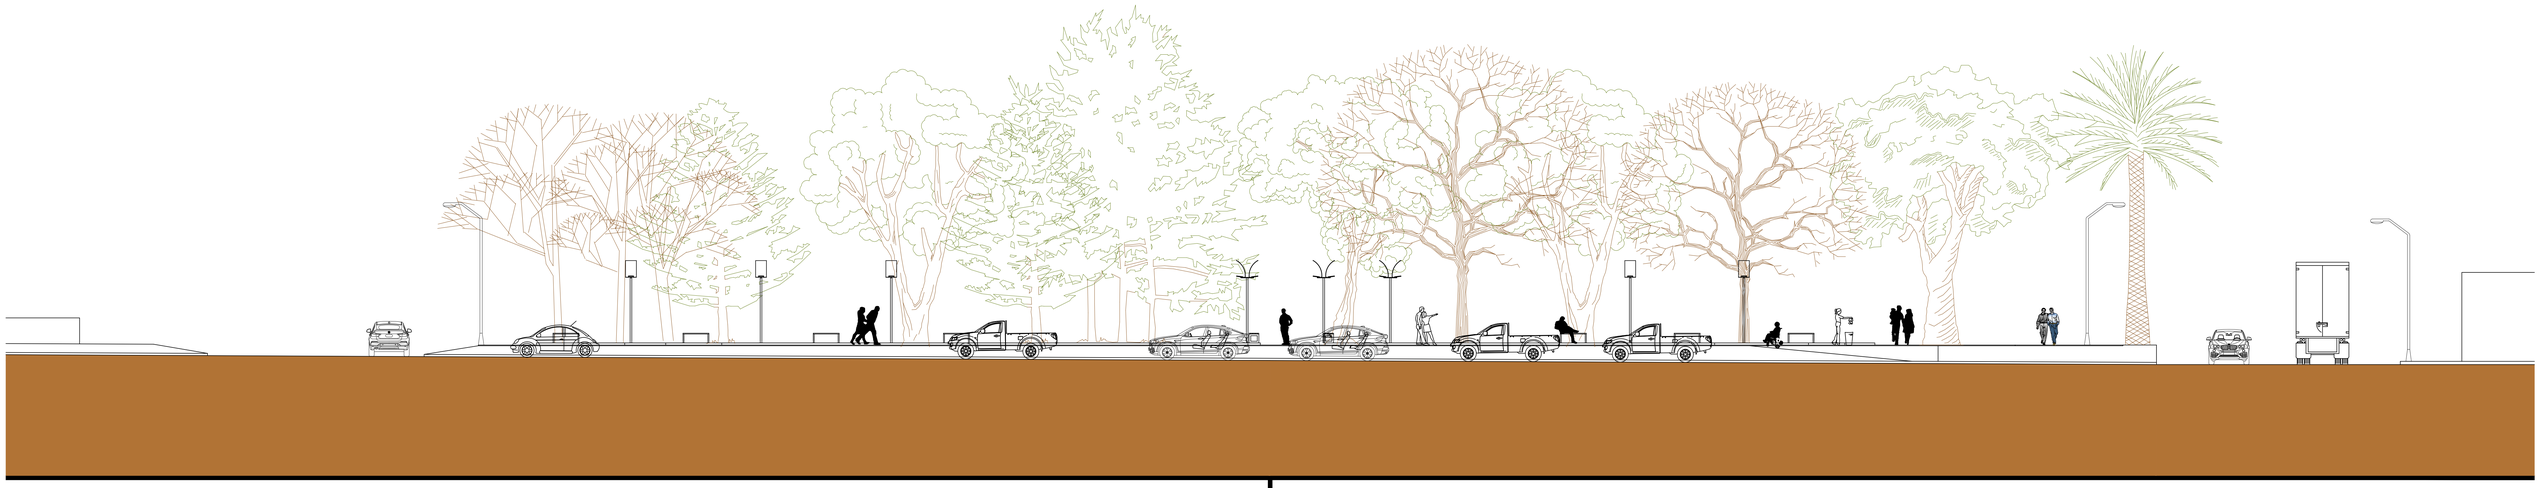

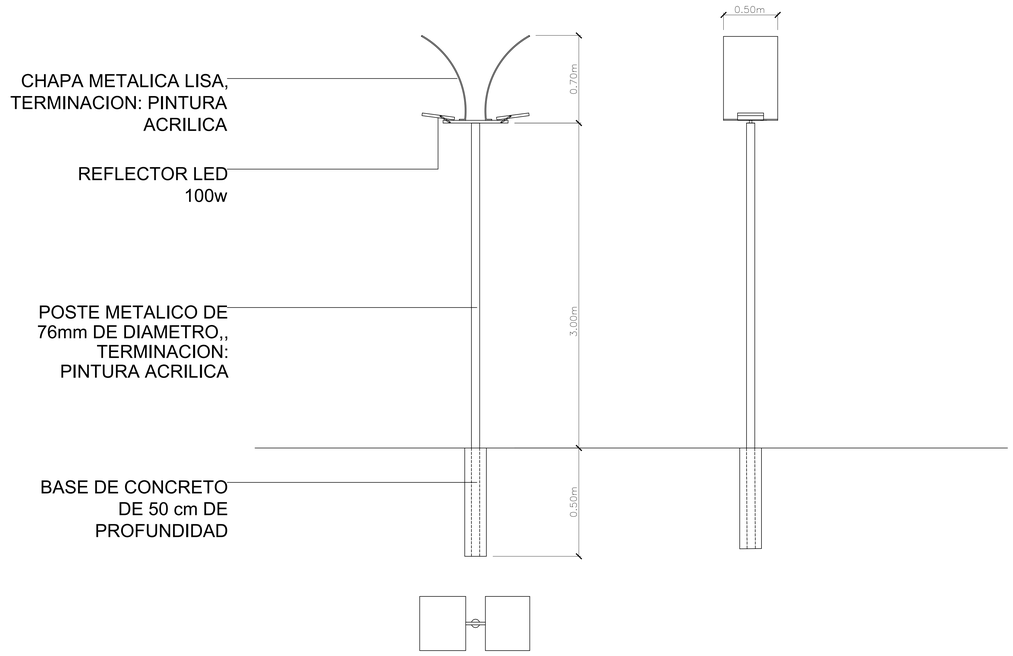

DETALLE DE ILUMINACION

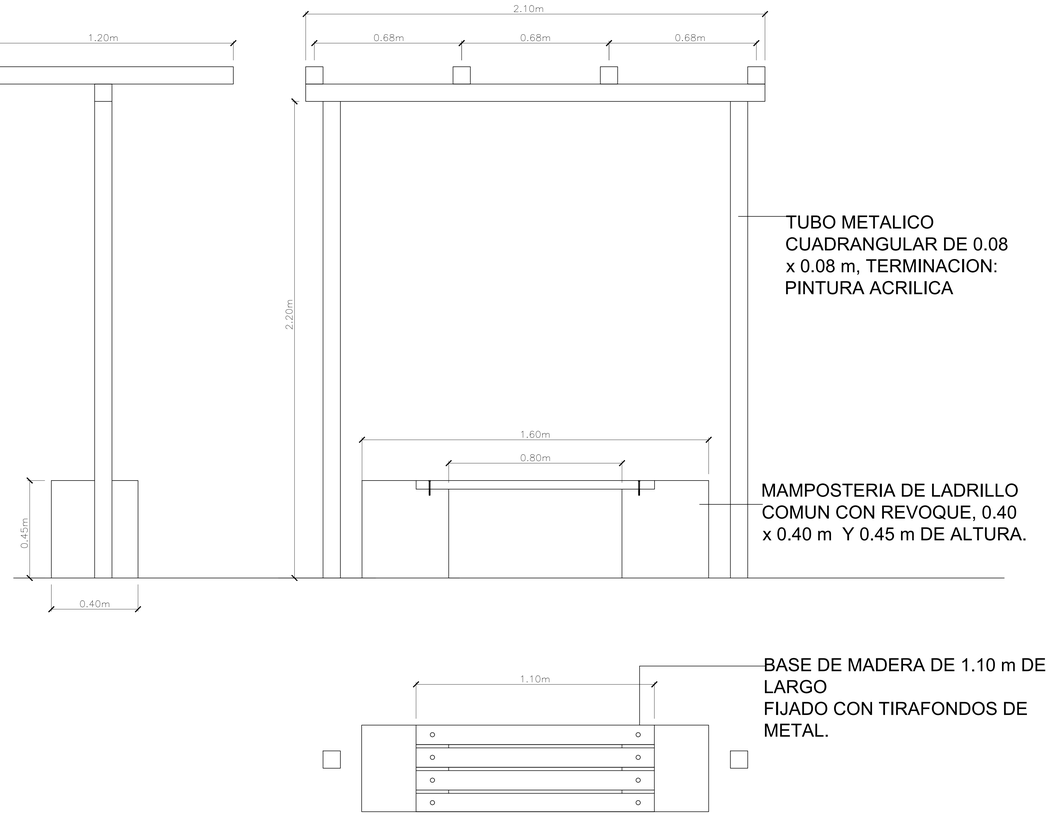

DETALLE DE BANCO

MUNICIPALIDAD DE SAN ESTANILAO ADMINISTRACION MUNICIPAL DEL LIC. AGUSTIN OVANDO ESPINOLA 2021 - 2025	ADECUACION Y PUESTA EN VALOR OBRA	RG CONSULTORA E.A.S. PROYECTO ITA - PARAGUAY DIRECCION	Ramón Alcides Guona Gómez ARQUITECTO Reg. Prof. Nº 2087	PLAZA BERNARDINO CABALLERO LUGAR SAN ESTANILAO / SAN PEDRO DISTRITO / DEPARTAMENTO FACHADA Y DETALLES / E.A.N.V. / AGO-SET/2023 LAMINA / DIGITALIZACION / FECHA	SUPERFICIE 3.275,85 m2 ESCALA 1/100 4