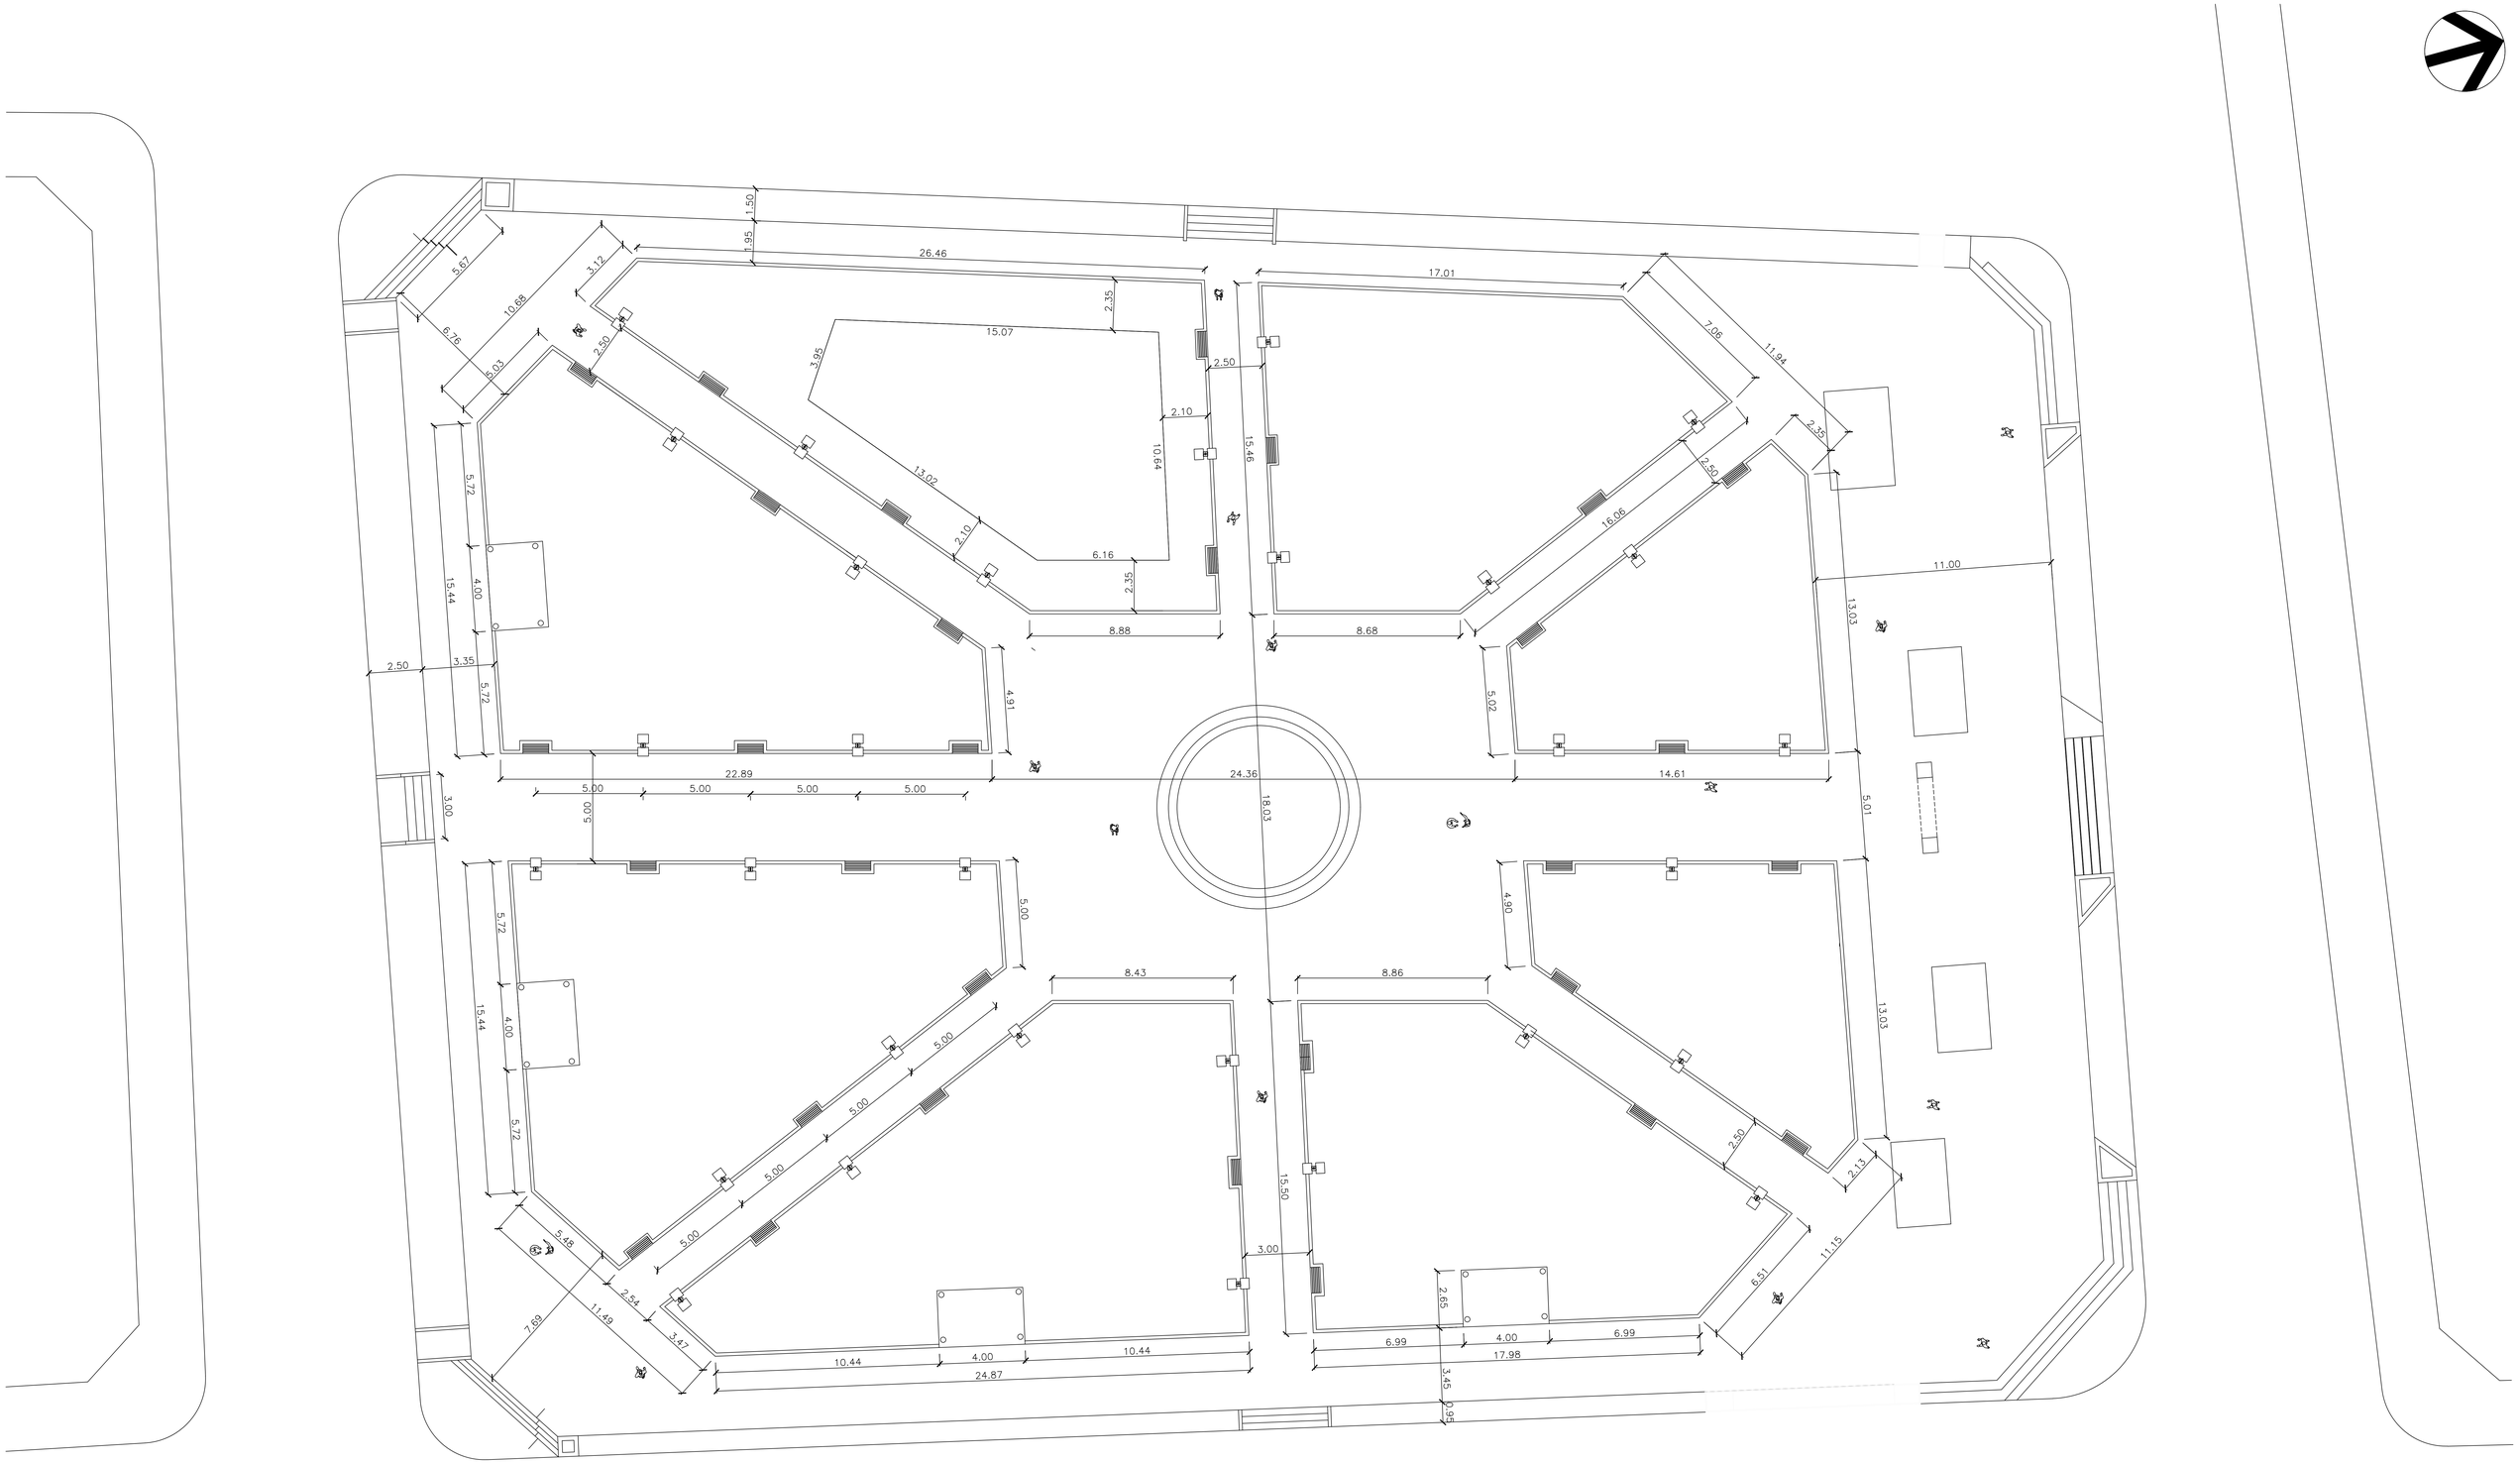


| | | | | | |
|---|---|---|---|---|---|
| MUNICIPALIDAD DE SAN ESTANILAO<br>ADMINISTRACION MUNICIPAL DEL LIC. AGUSTIN OVANDO ESPINOLA<br>2021 - 2025 | ADECUACION Y PUESTA EN VALOR<br>OBRA | ARQ. RAMON GAONA<br>PROYECTO<br>ITA - PARAGUAY<br>DIRECCION | Ramón Alcides Gaona Gómez<br>ARQUITECTO<br>Reg. Prof. Nº 2087 | PLAZA BERNARDINO CABALLERO<br>LUGAR<br>SAN ESTANILAO<br>DISTRITO<br>SAN PEDRO<br>DEPARTAMENTO | 3 |
| | | | | PLANTA DE PISO<br>LAMINA<br>E.A.N.V.<br>DIGITALIZACION<br>AGO-SET/2023<br>FECHA | |