



PLANTA ESQUEMÁTICA

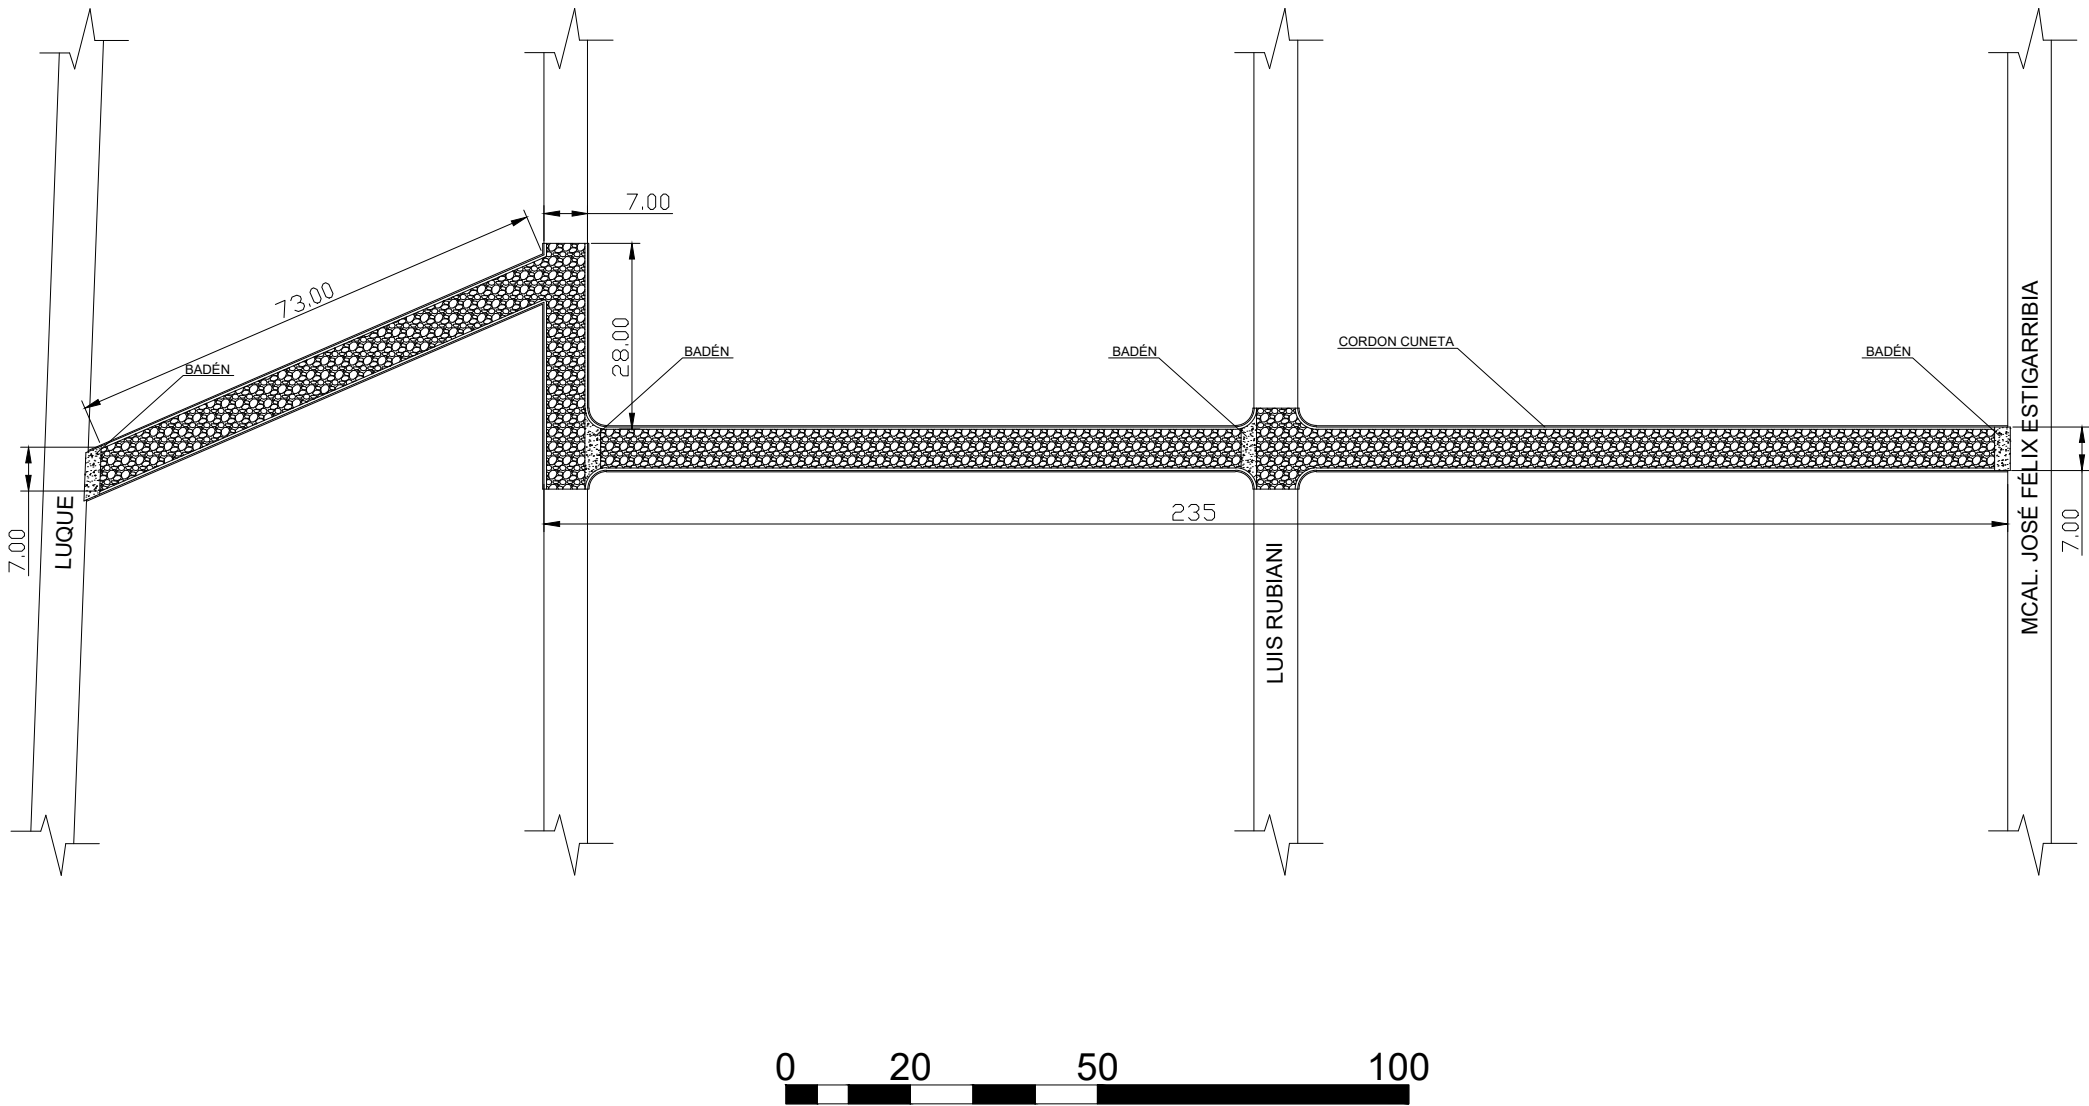

PERFIL DE EMPEDRADO

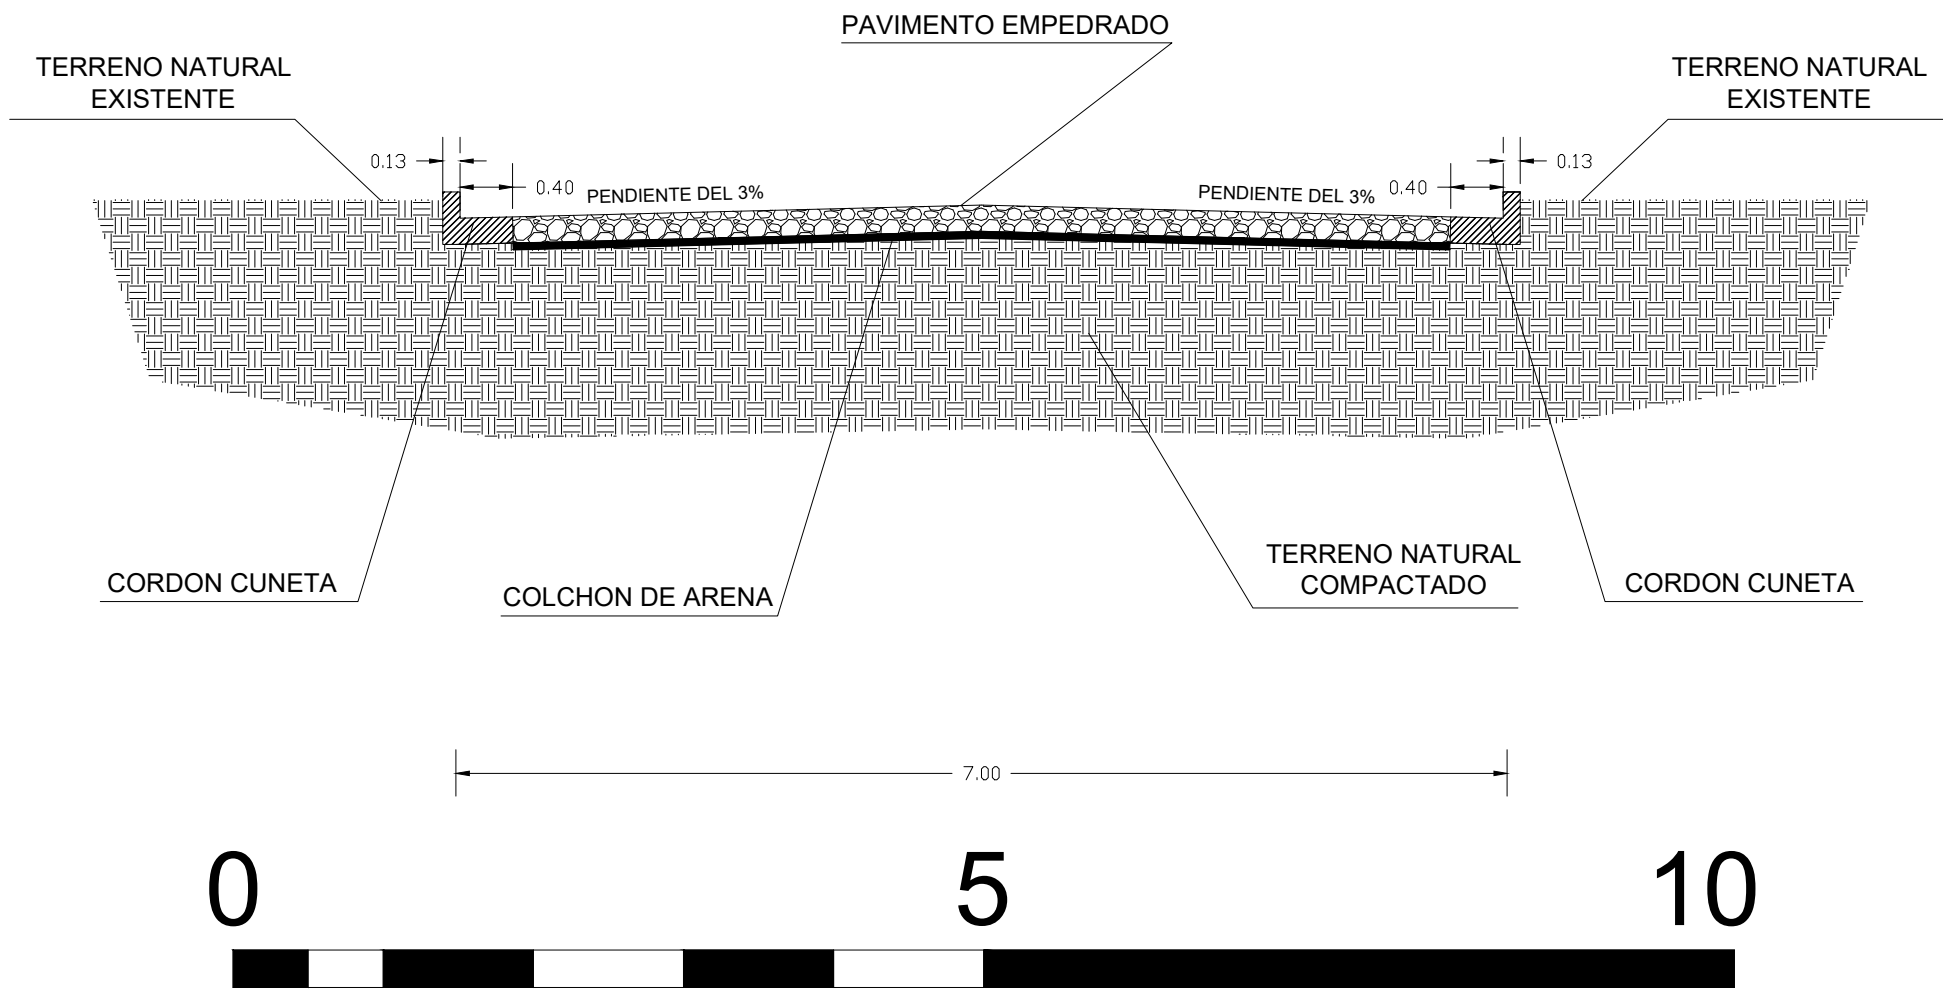

PROYECTO: CONSTRUCCIÓN DE EMPEDRADO

PROPIETARIO: MUNICIPALIDAD DE SAN ESTANISLAO		CALLE: S/N E/ LUQUE Y MCAL. ESTIGARRIBIA
LOCALIDAD: SAN ESTANISLAO	BARRIO: SANTA CLARA OCHO'I	

Ing. Marcelo J. Ramírez Gamarra
Reg. Prof. N° 2321
RUC: N° 1192707-0