HOJA A3

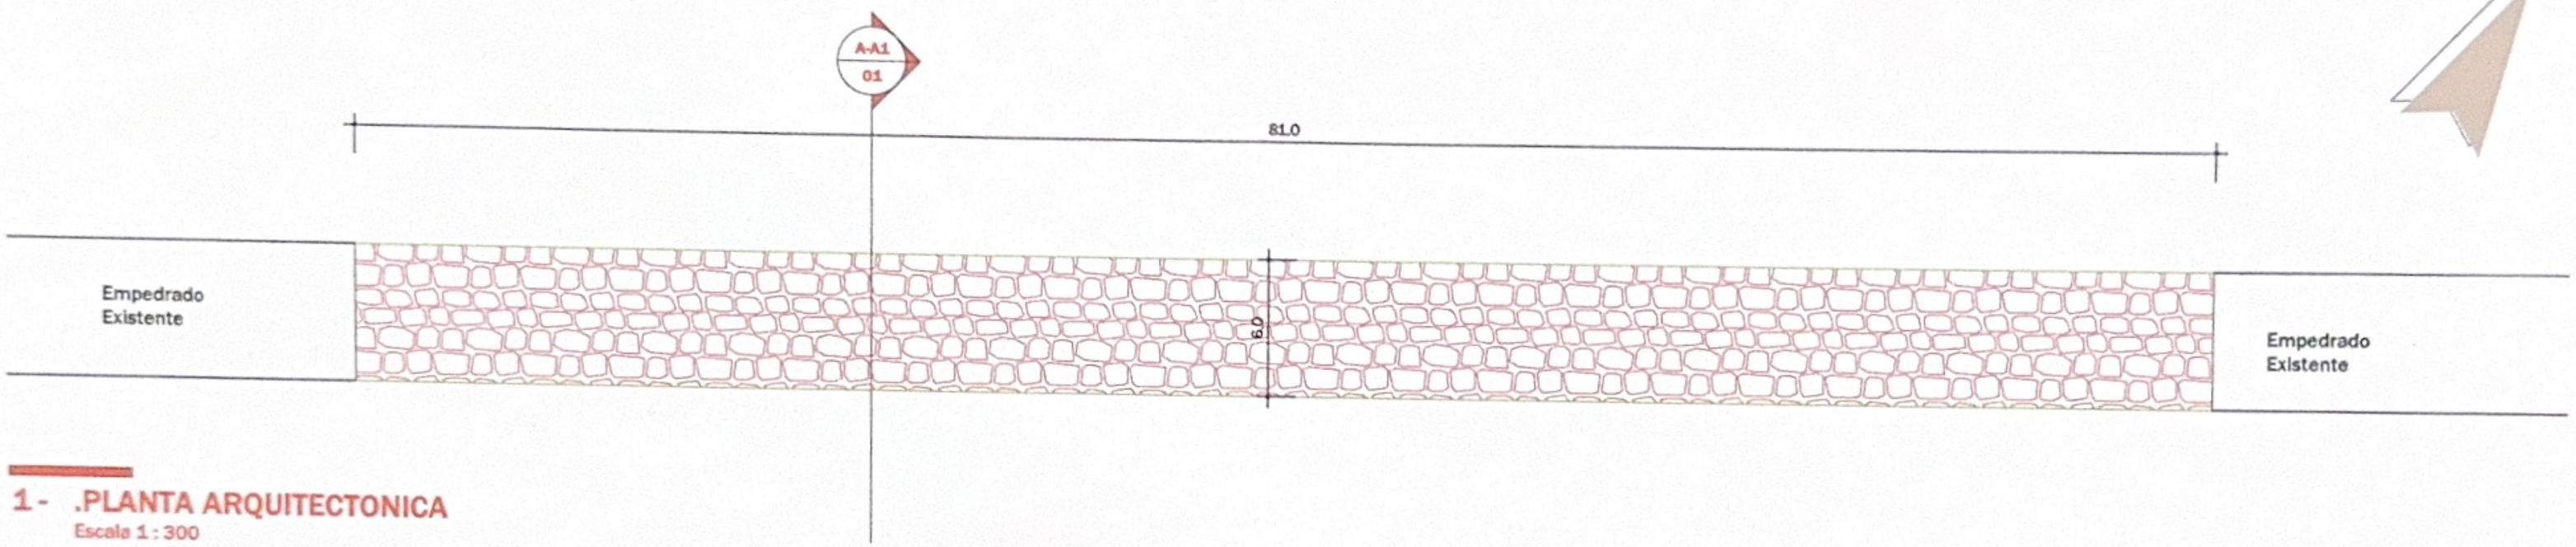

1 - .PLANTA ARQUITECTONICA

Escala 1 : 300

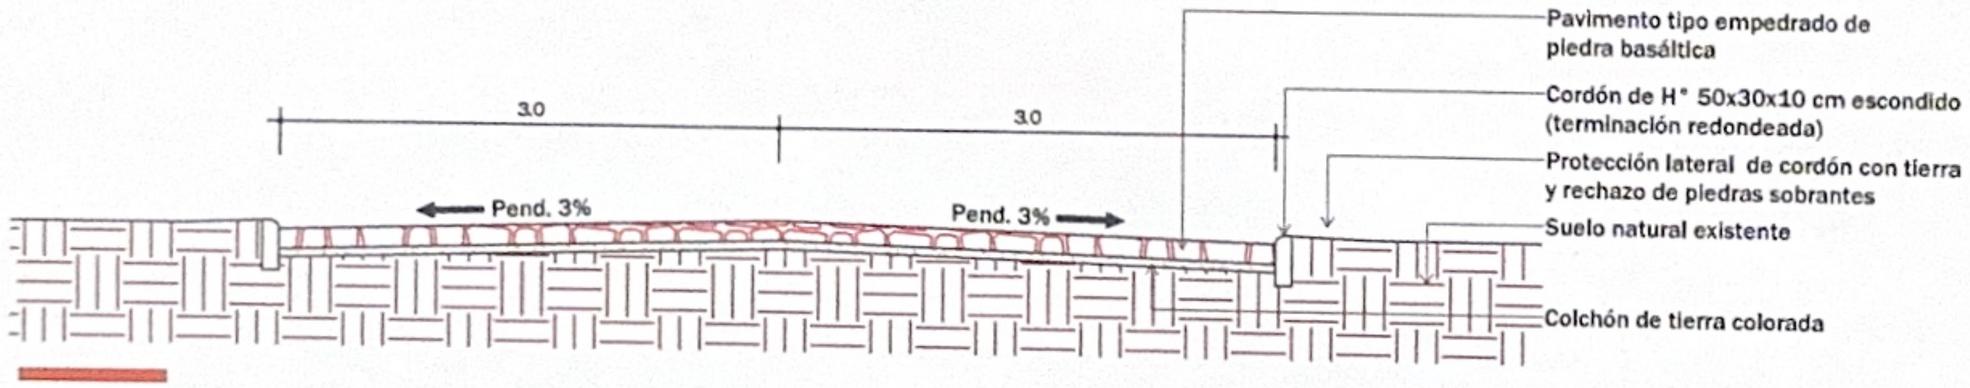

2 - CORTE A-A

Escala 1 : 50

M.Sc. Ing. Civil Ronny González
Reg. MOPC 2450

MUNICIPALIDAD DE SANTA FE DEL PARANA

Departamento: De Obras	
Proyecto y Fiscalización	
Lam. N°: 01	Obra: Construcción de Pavimento Tipo Empedrado en el km 20 Tramo 2.
Año: 2024	