



MEMORÁNDUM

A: Don Juan Manuel Santacruz, Intendente
Municipalidad de San Cosme y Damián

CC.: Alfredo Mereles, Encargado de Unidad Operativa de Contrataciones

DE: Diego Barberan, Director de Obras y Fiscalización

FECHA: 21 de mayo de 2024

ASUNTO: Remitir Dictamen respecto al llamado "ILUMINACIÓN, REPARACIÓN DE
TECHO Y CERCADO PERIMETRAL DE LA MISIÓN JESUÍTICA GUARANÍ
DE SAN COSME Y DAMIÁN" (ID N° 442.051)

En cumplimiento de la normativa vigente (Artículo 40), la comunicación realizada por la convocante a la DNCP a través del SICP, con el fin de verificar y difundir los procedimientos de contratación, debe incluir, como mínimo, la siguiente documentación:

Dictamen técnico: Este debe sustentar las especificaciones técnicas requeridas en el procedimiento de contratación, de acuerdo con los artículos 25 y 45 de la ley. Dicho dictamen debe estar refrendado por el responsable del área requirente o por el técnico que lo recomendó.


Documentos adjuntos: Planos y Cómputos métricos de la obra

El proyecto se ajusta legalmente a lo solicitado en los términos de referencia de los trabajos requeridos.


Además, se recomienda dar conformidad a los antecedentes presentados. Los planos aprobados y las Especificaciones Técnicas Tipo (EETT) que ya se encuentran en los suministros requeridos en el pliego de bases y condiciones correspondiente en forma electrónica. POR FAVOR, RECTIFICAR SI ES NECESARIO. Salvo mejor parecer, se remiten los antecedentes para su estudio.



Diego Barberan
Director de Obras y Fiscalización

MUNICIPALIDAD DE SAN COSME Y DAMIAN - ITAPUA					
PROYECTO: ILUMINACION, REPARACION Y CERCADO PERIMETRAL DE LA MISION JESUITICA					
UBICACIÓN: Centro Urbano - San Cosme y Damián					
ADMINISTRADOR MUNICIPAL: Juan Manuel Santacruz Barberan					
PROFESIONAL:		REG. Nº:			
SUP. A CONTRUIR.:		FECHA: OCTUBRE 2023			
Planilla de Computo Métrico y Presupuesto General					
Nº	DESCRIPCION DE RUBRO	UN	CANTIDAD	P. UNIT	PRECIO TOTAL
INSTALACION ELECTRICA					
1	Iluminacion del templo provisorio (Artefactos Proyector, cambio de llaves	Un	12,00	1.050.000	12.600.000
2	Cambios de llaves de puntos y tomas de ventiladores	Un	9,00	75.000	675.000
3	Pintura de Piso altar de iglesia	m²	42,00	35.000	1.470.000
4	Reparacion de goteras del templo provisorio	gl	1,00	3.500.000	3.500.000
5	Desmante de Cercado existente	gl	1,00	2.500.000	2.500.000
6	Cercado perimetral frontal Postes metalicos cuadrados (100x100 mm) Pintados y alambre liso	ml	182,00	155.000	28.210.000
7	Porton de Acceso Principal	GL	1,00	3.500.000	3.500.000
8	Cercado perimetral lateral de alambre tejido de 2" con poste de metalicos y alambre liso	ml	550,00	125.000	68.750.000
TOTAL IVA INCLUIDO.-					121.205.000
SON GUARANIES:Ciento Veilun millones doscientos cinco mil-----					




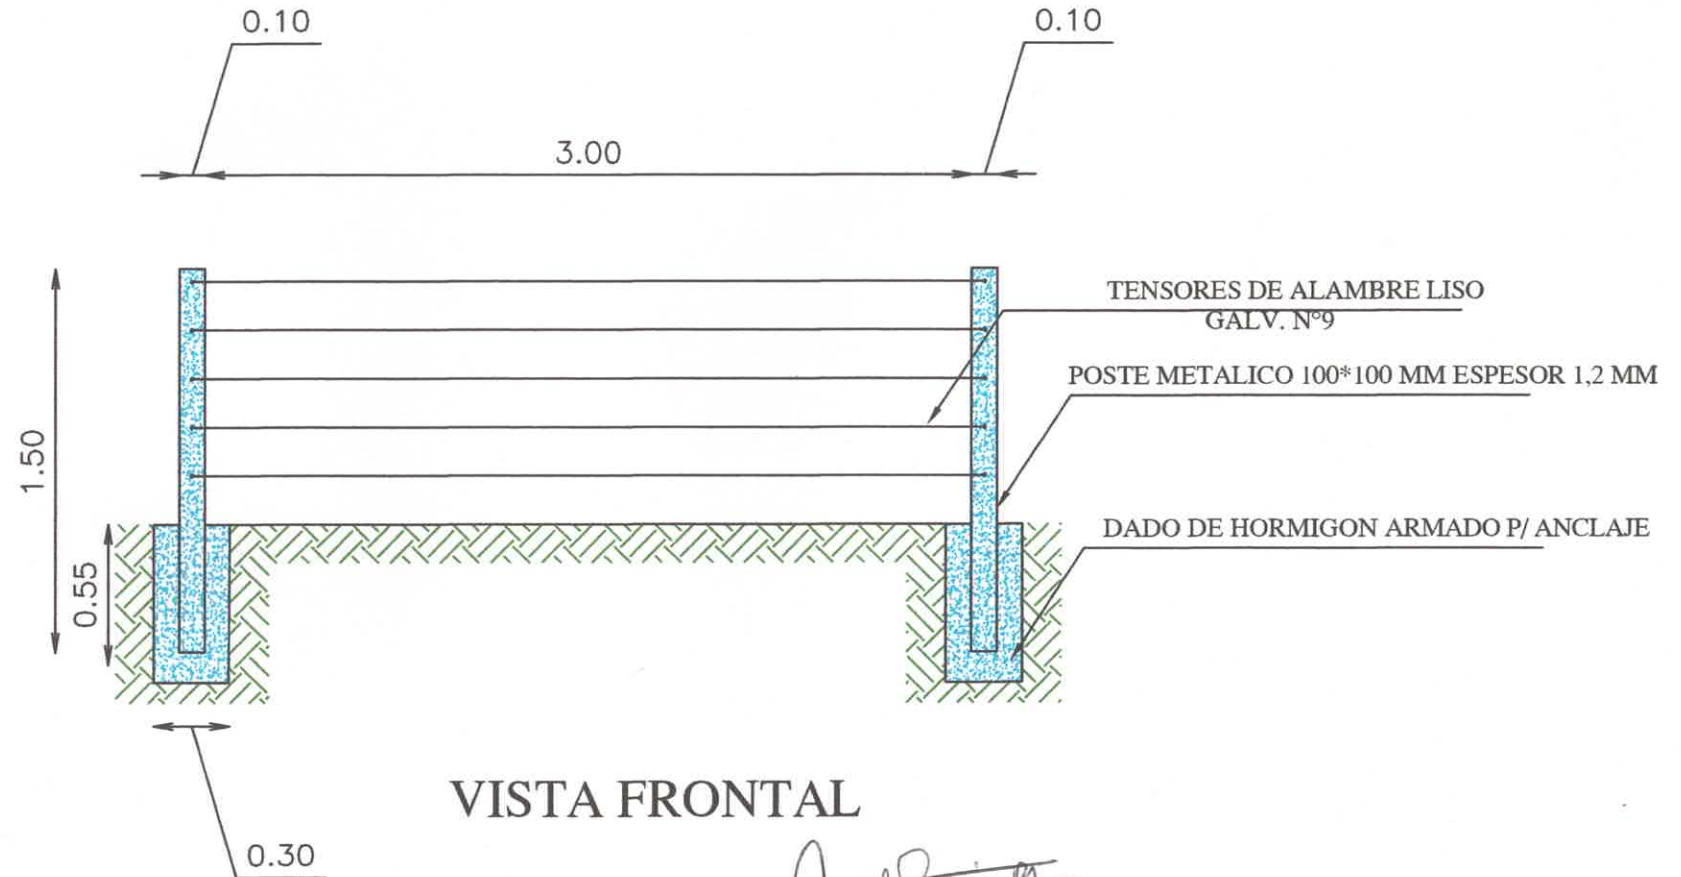

Obs. Todas las exvaciones se realizaran en los pozos
del cercado existente

Ruth Pereira
Ruth Pereira
Ingeniera Civil
Reg. Prof. N° 1939

PROYECTO: ILUMINACION, REPARACION Y CERCADO PERIMETRAL DE LA MISION JESUITICA		
UBICACIÓN: Centro Urbano San Cosme y Damián		
ADMINISTRADOR MUNICIPAL: Juan Manuel Santacruz Barberan		
PROFESIONAL:	Reg. N°:	
SUP. A CONSTRUIR:	FECHA SEPTIEMBRE 2022	
RCA. DEL PARAGUAY MUNICIPALIDAD DE SAN COSME Y DAMIÁN		INTEND. MUNIC.
		PROF.

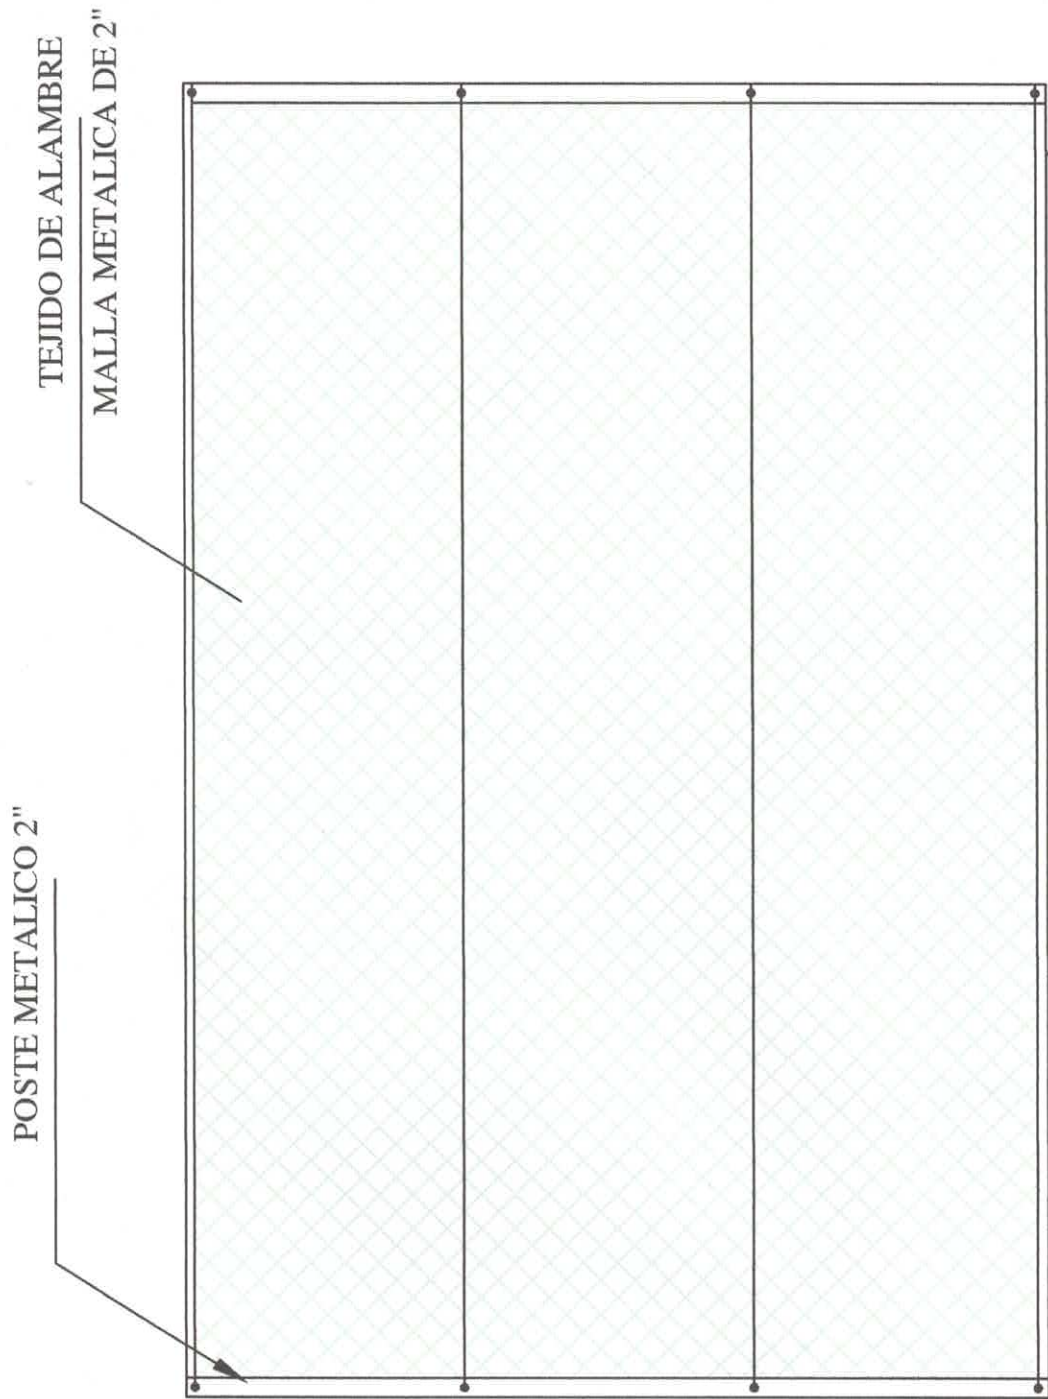

[Signature]
Ruth Pereira
Ingeniera Civil
Reg. Prof. N° 1939

VISTA FRONTAL ESC.: 1/100

PROYECTO: ILUMINACION, REPARACION Y CERCADO PERIMETRAL DE LA MISION JESUITICA

UBICACIÓN: Centro Urbano San Cosme y Damián

ADMINISTRADOR MUNICIPAL: Juan Manuel Santacruz Barberan

PROFESIONAL: Reg.N°:


SUP. A CONSTRUIR: FECHA:OCTUBRE 2023

RCA. DEL PARAGUAY
MUNICIPALIDAD DE
SAN COSME Y DAMIÁN



INTEND.
MUNIC.

PROF.

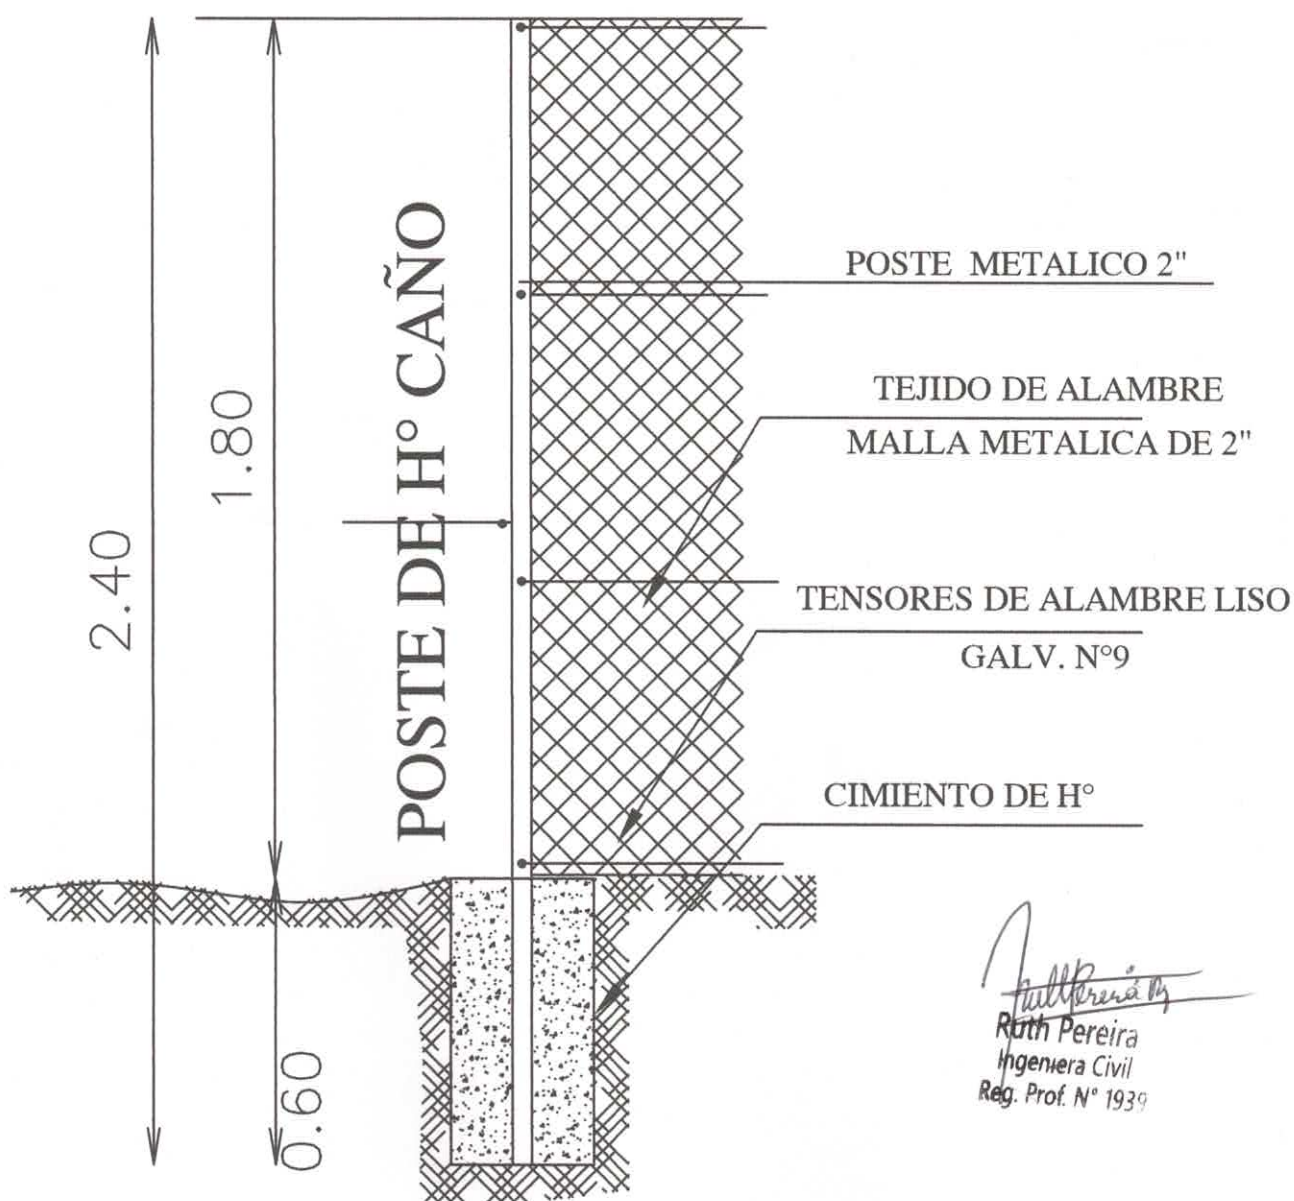

Ruth Pereira
Ruth Pereira
 Ingeniera Civil
 Reg. Prof. N° 1939

PLANO DE CORTE

ESC.: 1/100

**PROYECTO: ILUMINACION, REPARACION Y CERCADO
 PERIMETRAL DE LA MISION JESUITICA**

UBICACIÓN: Centro Urbano San Cosme y Damián

ADMINISTRADOR MUNICIPAL: Juan Manuel Santacruz Barberan

PROFESIONAL:

Reg.N°:

SUP. A CONSTRUIR:


FECHA: OCTUBRE 2023

RCA. DEL PARAGUAY
 MUNICIPALIDAD DE
 SAN COSME Y DAMIÁN



INTEND.
 MUNIC.

PROF.

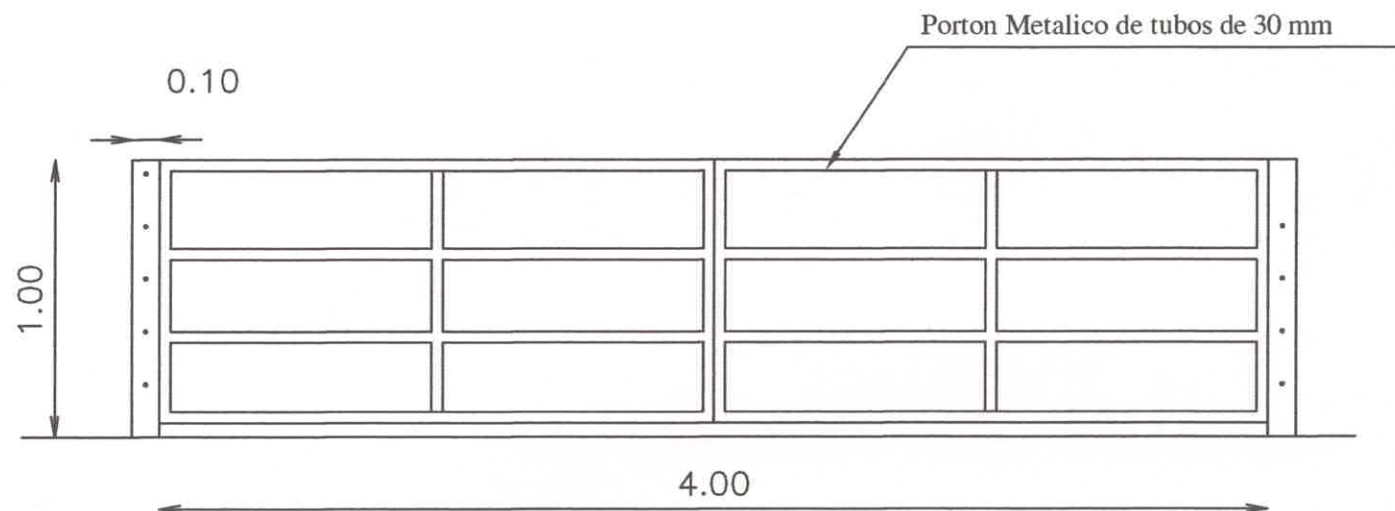

VISTA FRONTAL PORTON

Ruth Pereira
Ruth Pereira
 Ingeniera Civil
 Reg. Prof. N° 1939

PROYECTO: ILUMINACION, REPARACION Y CERCADO PERIMETRAL DE LA MISION JESUITICA	
UBICACIÓN: Centro Urbano San Cosme y Damián	
ADMINISTRADOR MUNICIPAL: Juan Manuel Santacruz Barberan	
PROFESIONAL:	Reg.N°:
SUP. A CONSTRUIR:	FECHA: OCTUBRE 2023
RCA. DEL PARAGUAY MUNICIPALIDAD DE SAN COSME Y DAMIÁN	INTEND. MUNIC.
	PROF.: