





PLANTA DE UBICACIÓN

REFERENCIA

- Pilar de H°A° existente
- Pilar de H°A° proyectados
- Poste de H°A° existente
- Poste de H°A° proyectado

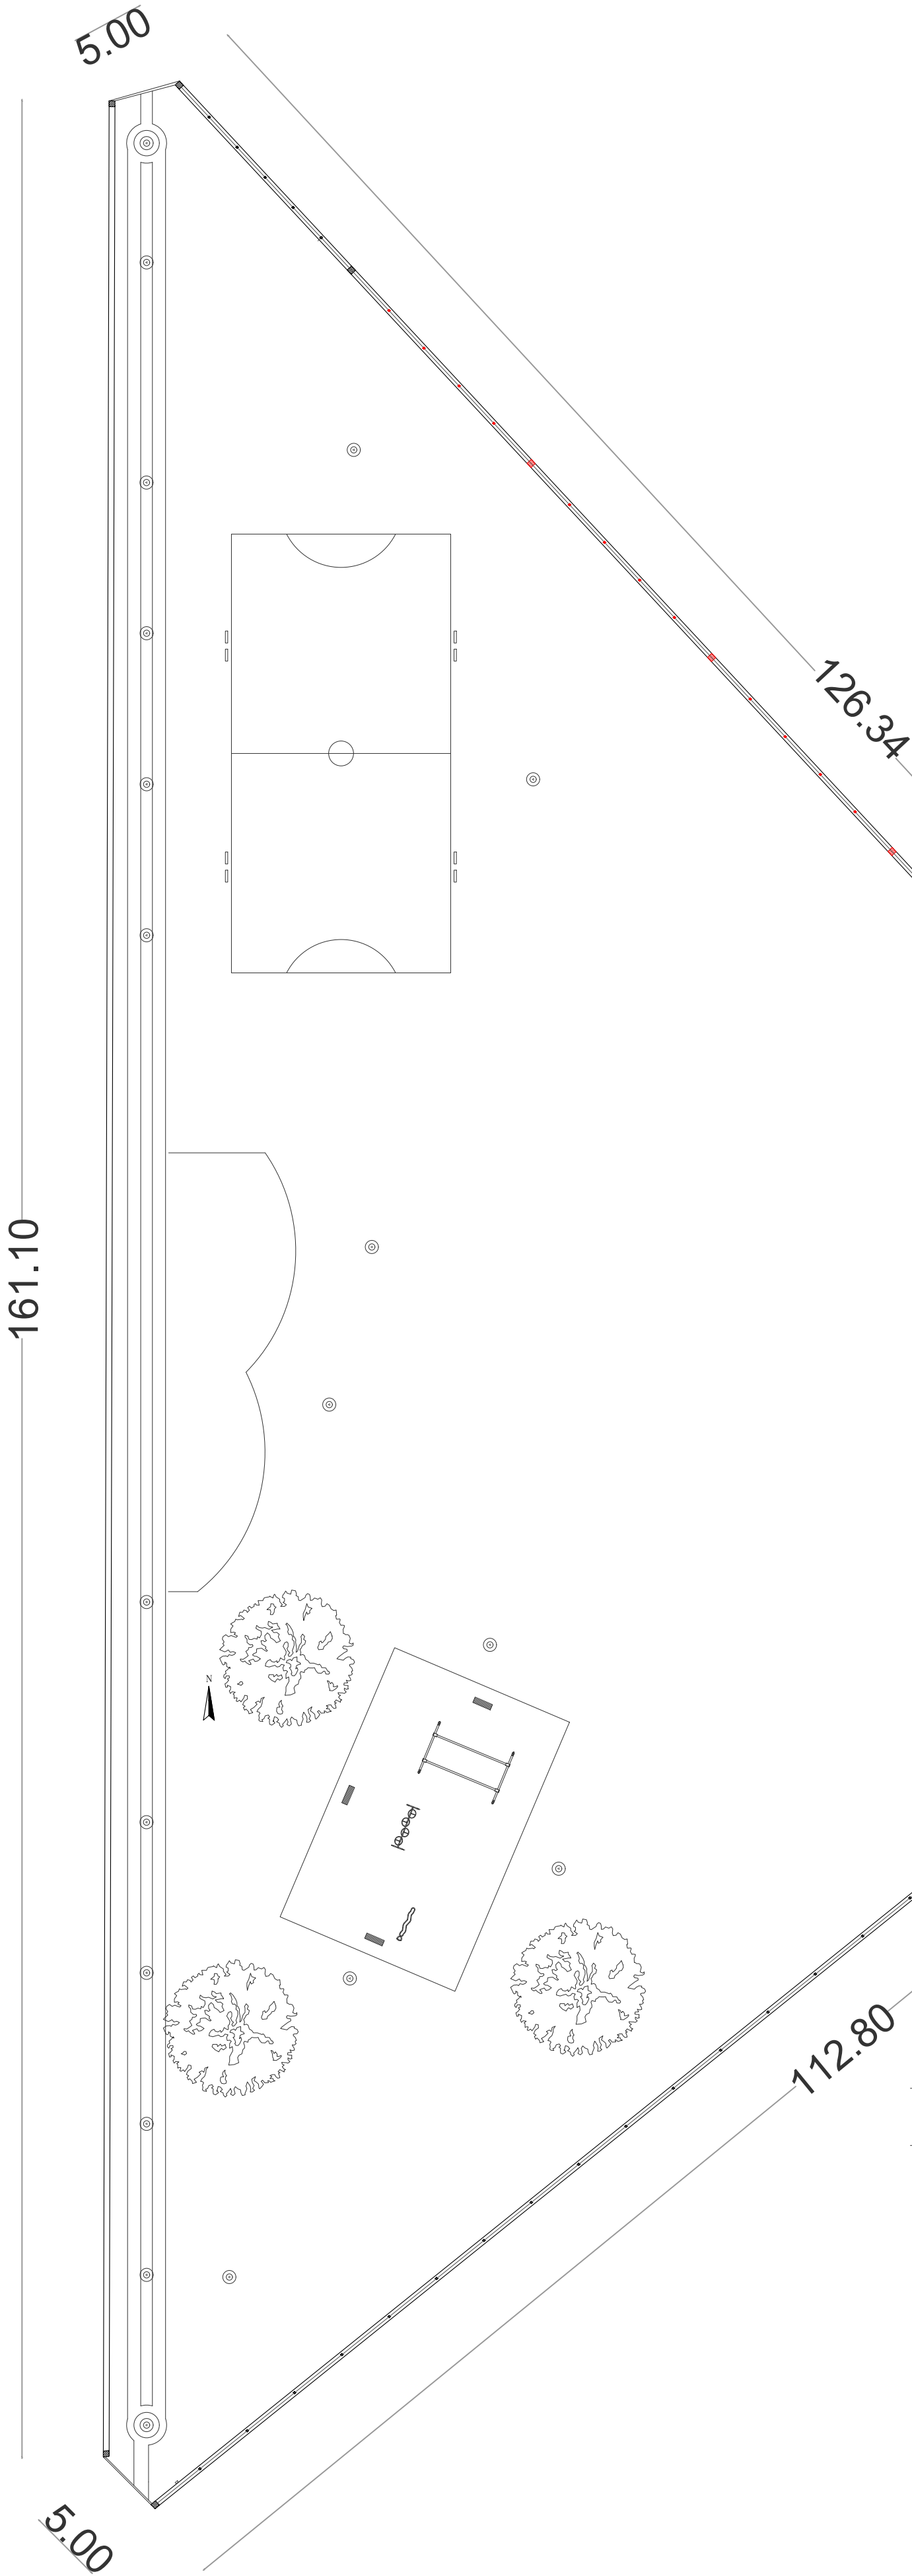

PROYECTO DEL ÁREA DE INTERVENCIÓN

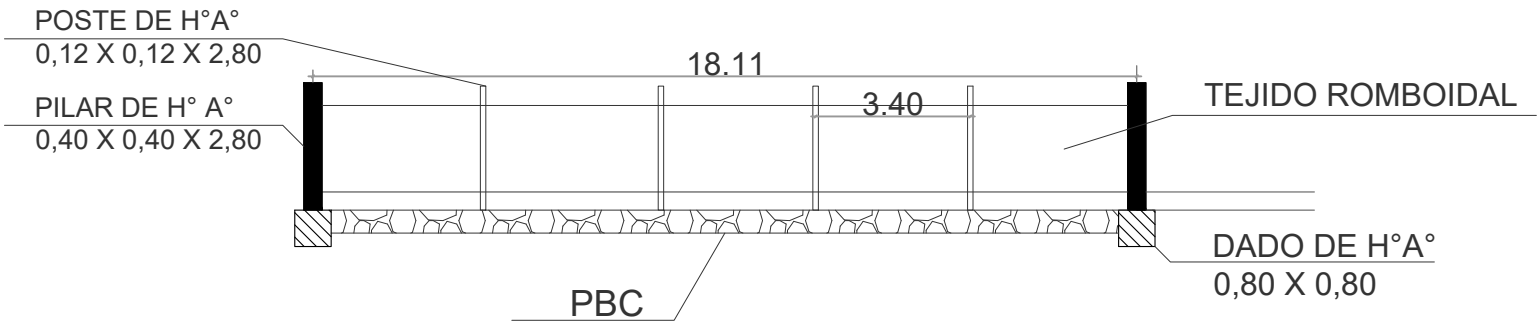

OBS. EN EL ÁREA DE REPOSICIÓN DE MURALLA PERIMETRAL EXISTEN 6 PILARES DE 0,40 x 0,40 h: 2,80 CADA 18,11m EN UN LARGO DE 90,55 m.  
ADEMAS DE POSTES DE H°A° DE 0,20 x 0,20 h: 2,80m A UNA DISTANCIA DISTANCIA DE 3,40 m ENTRE PILARES

PROYECTO DE REPARACIÓN Y MANTENIMIENTO DE LA PLAZA MCAL. FRANCISCO S. LOPEZ	
UBICACIÓN: RUTA PARAGUARI - VILLARRICA	
PROFESIONAL: ARQ. CAMILA GAONA	
ARQ. CAMILA GAONA REG. MOPC N° 5.172	DISTRITO: GRAL. BERNARDINO CABALLERO