

Plano de Ubicacion  
Esc. 1/500




Plano de Implantacion  
Esc. 1/200

*Nelson Sanabria*  
**Nelson Sanabria**  
 Ingeniero Civil  
 Registro N°: 3.398



MUNICIPALIDAD DE GUARAMBARE	
PROYECTO POLIDEPORTIVO	PLANO: Ubicacion e Implantacion
GUARAMBARE - PY	
Ing. Nelson Sanabria	

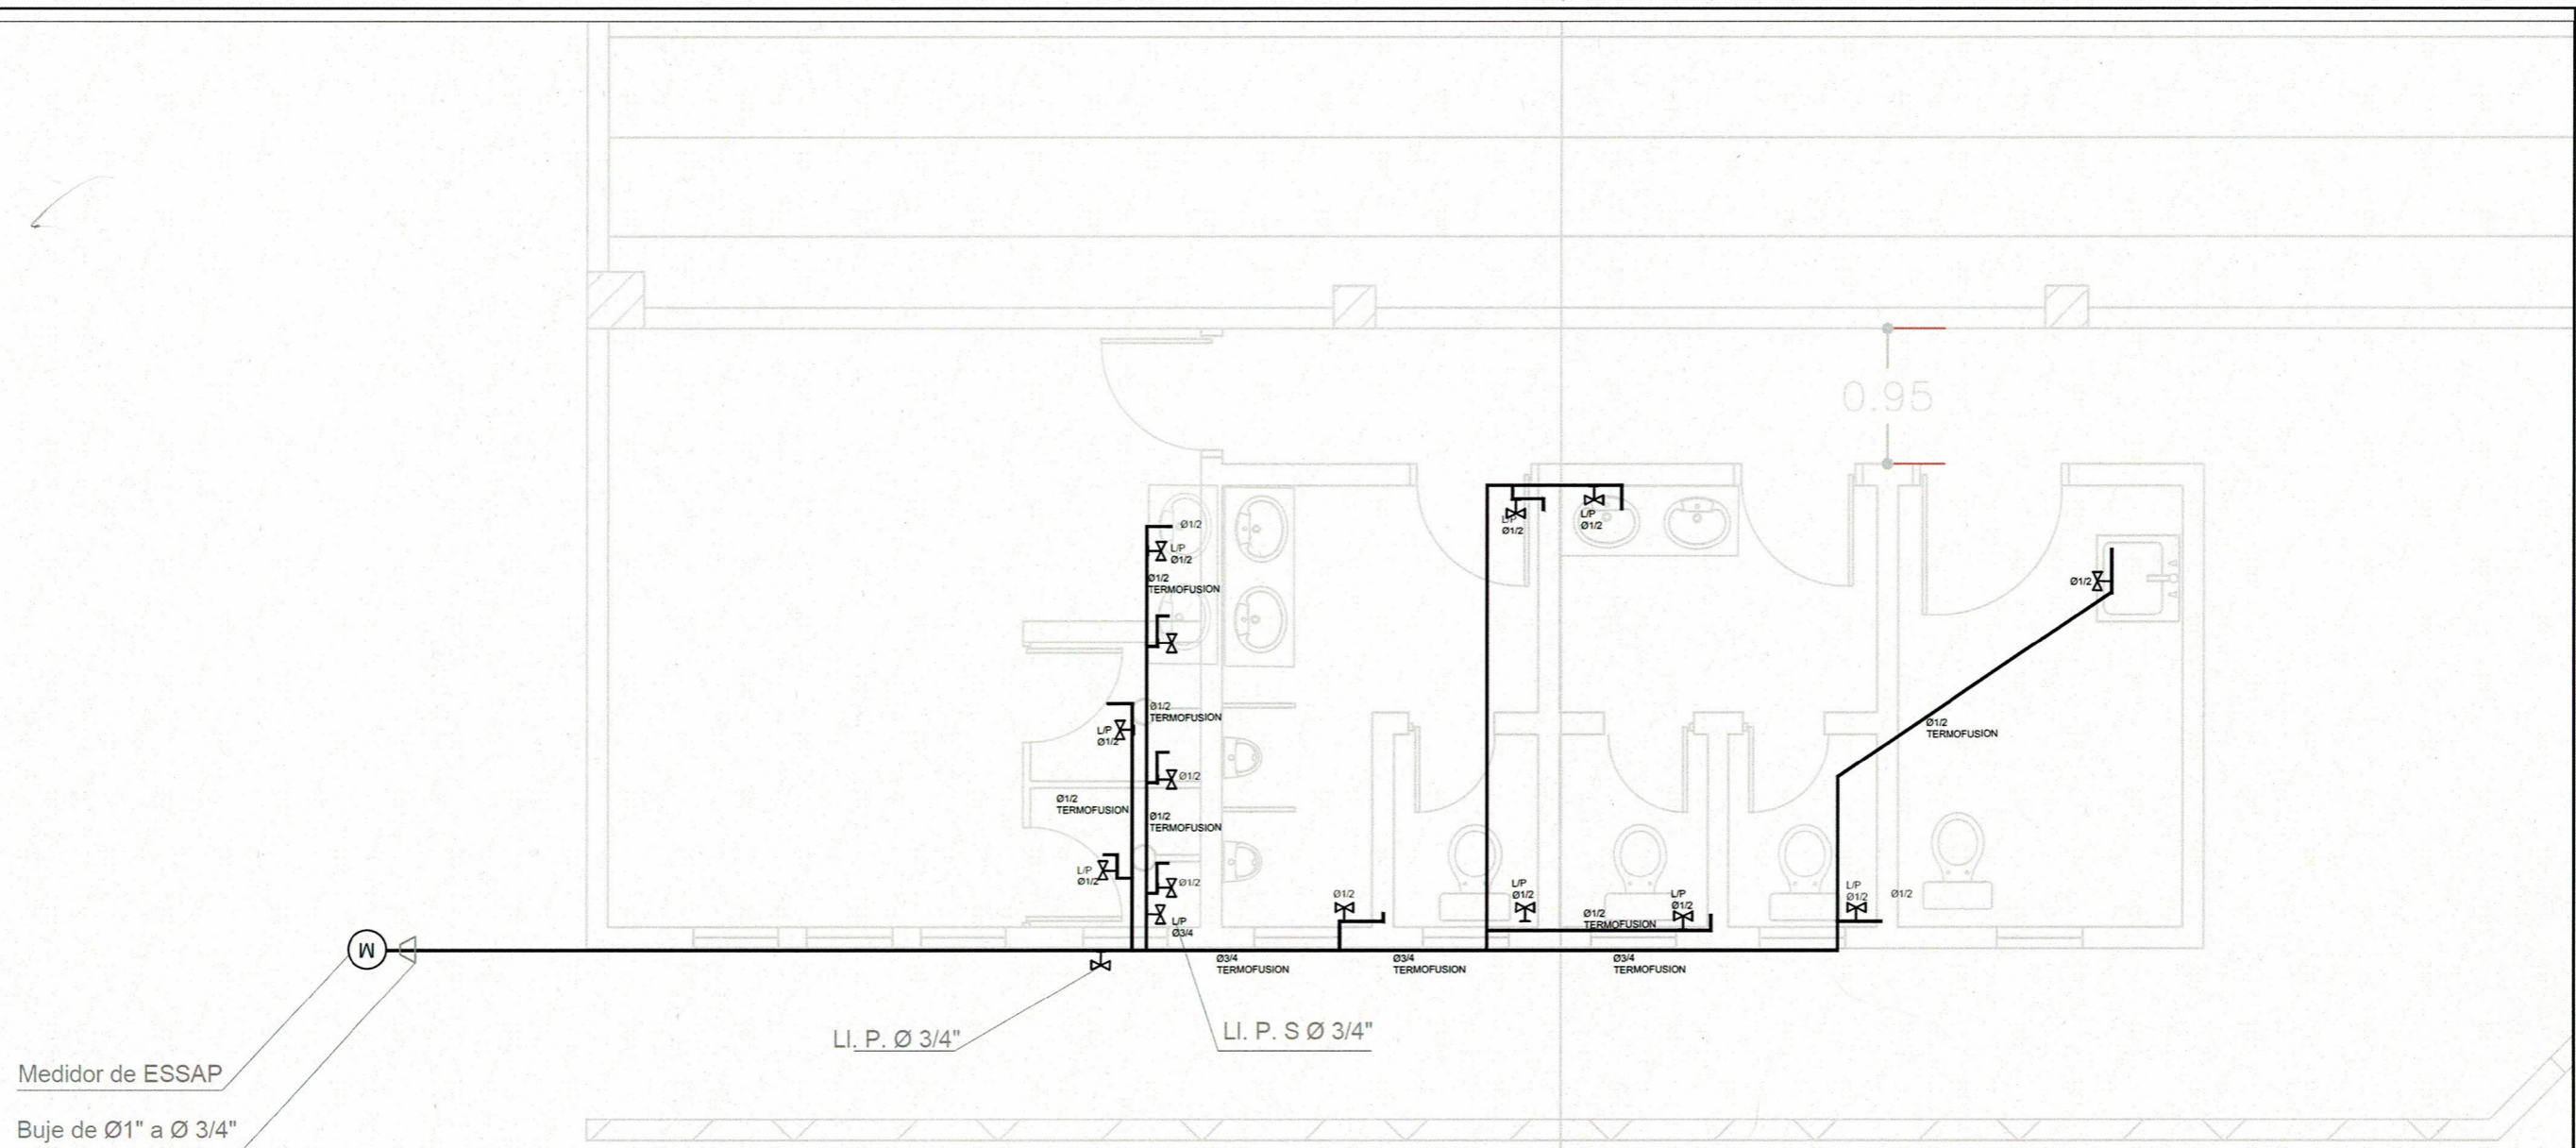



Medidor de ESSAP  
 Buje de Ø1" a Ø 3/4"


LI. P. Ø 3/4"  
 LI. P. S Ø 3/4"

*Sanabria*  
**Nelson Sanabria**  
 Ingeniero Civil  
 Registro N°: 3.398

PLANO DESAGUE CLOACAL  
 Esc 1/50

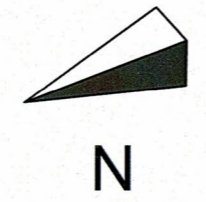


MUNICIPALIDAD DE GUARAMBARE	
PROYECTO POLIDEPORTIVO	PLANO: Agua Corriente
	GUARAMBARE - PY
	Ing. Nelson Sanabria
	INTENDENTE: Oscar Cabrera Narvaez

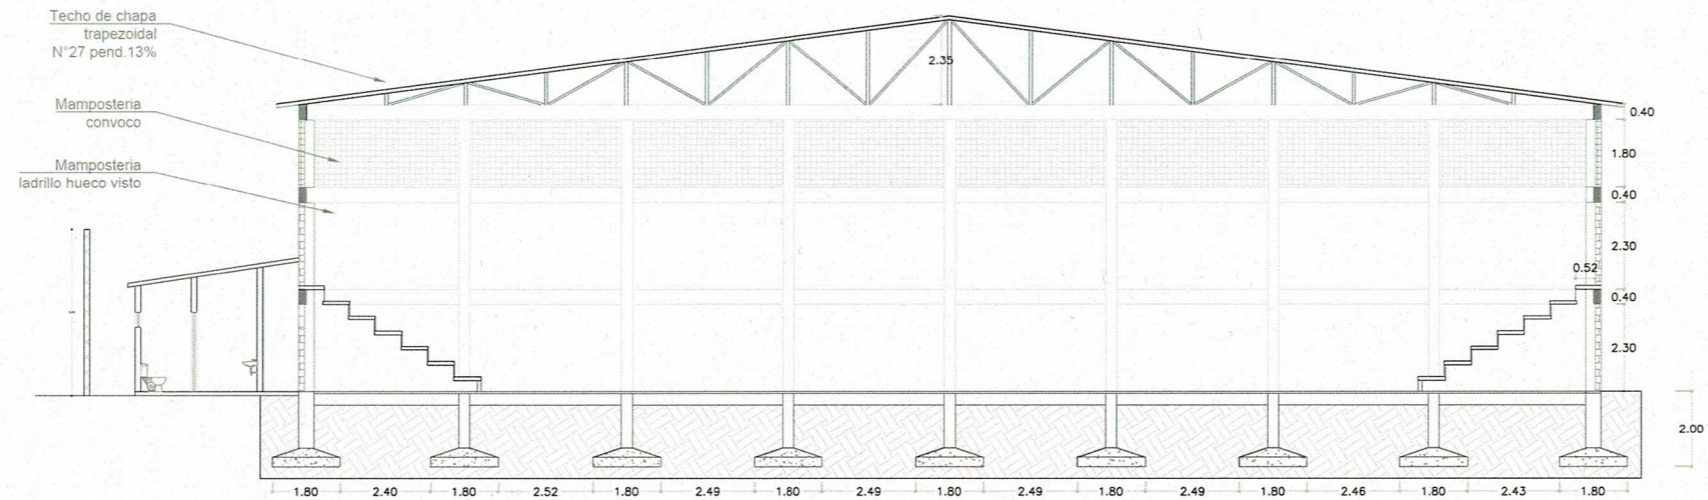

Corte Trasversal A-A  
Esc. 1/100


□

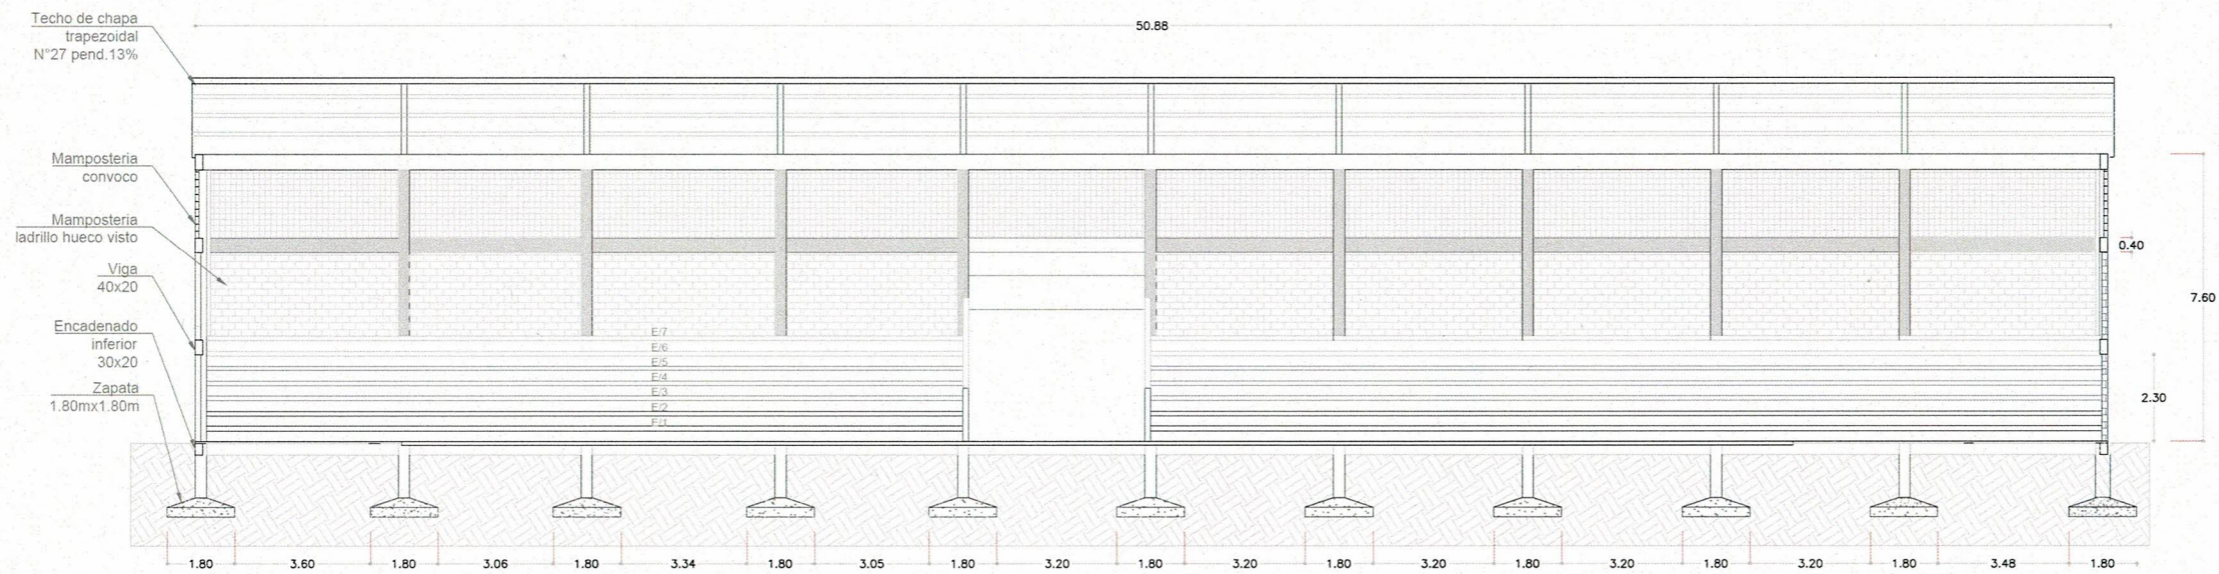

Corte Longitudnal B-B  
Esc. 1/100


*Nelson Sanabria*  
**Nelson Sanabria**  
Ingeniero Civil  
Registro N°: 3.398

MUNICIPALIDAD DE GUARAMBARE		
PROYECTO POLIDEPORTIVO	PLANO:	Cortes
GUARAMBARE - PY		
Ing. Nelson Sanabria		

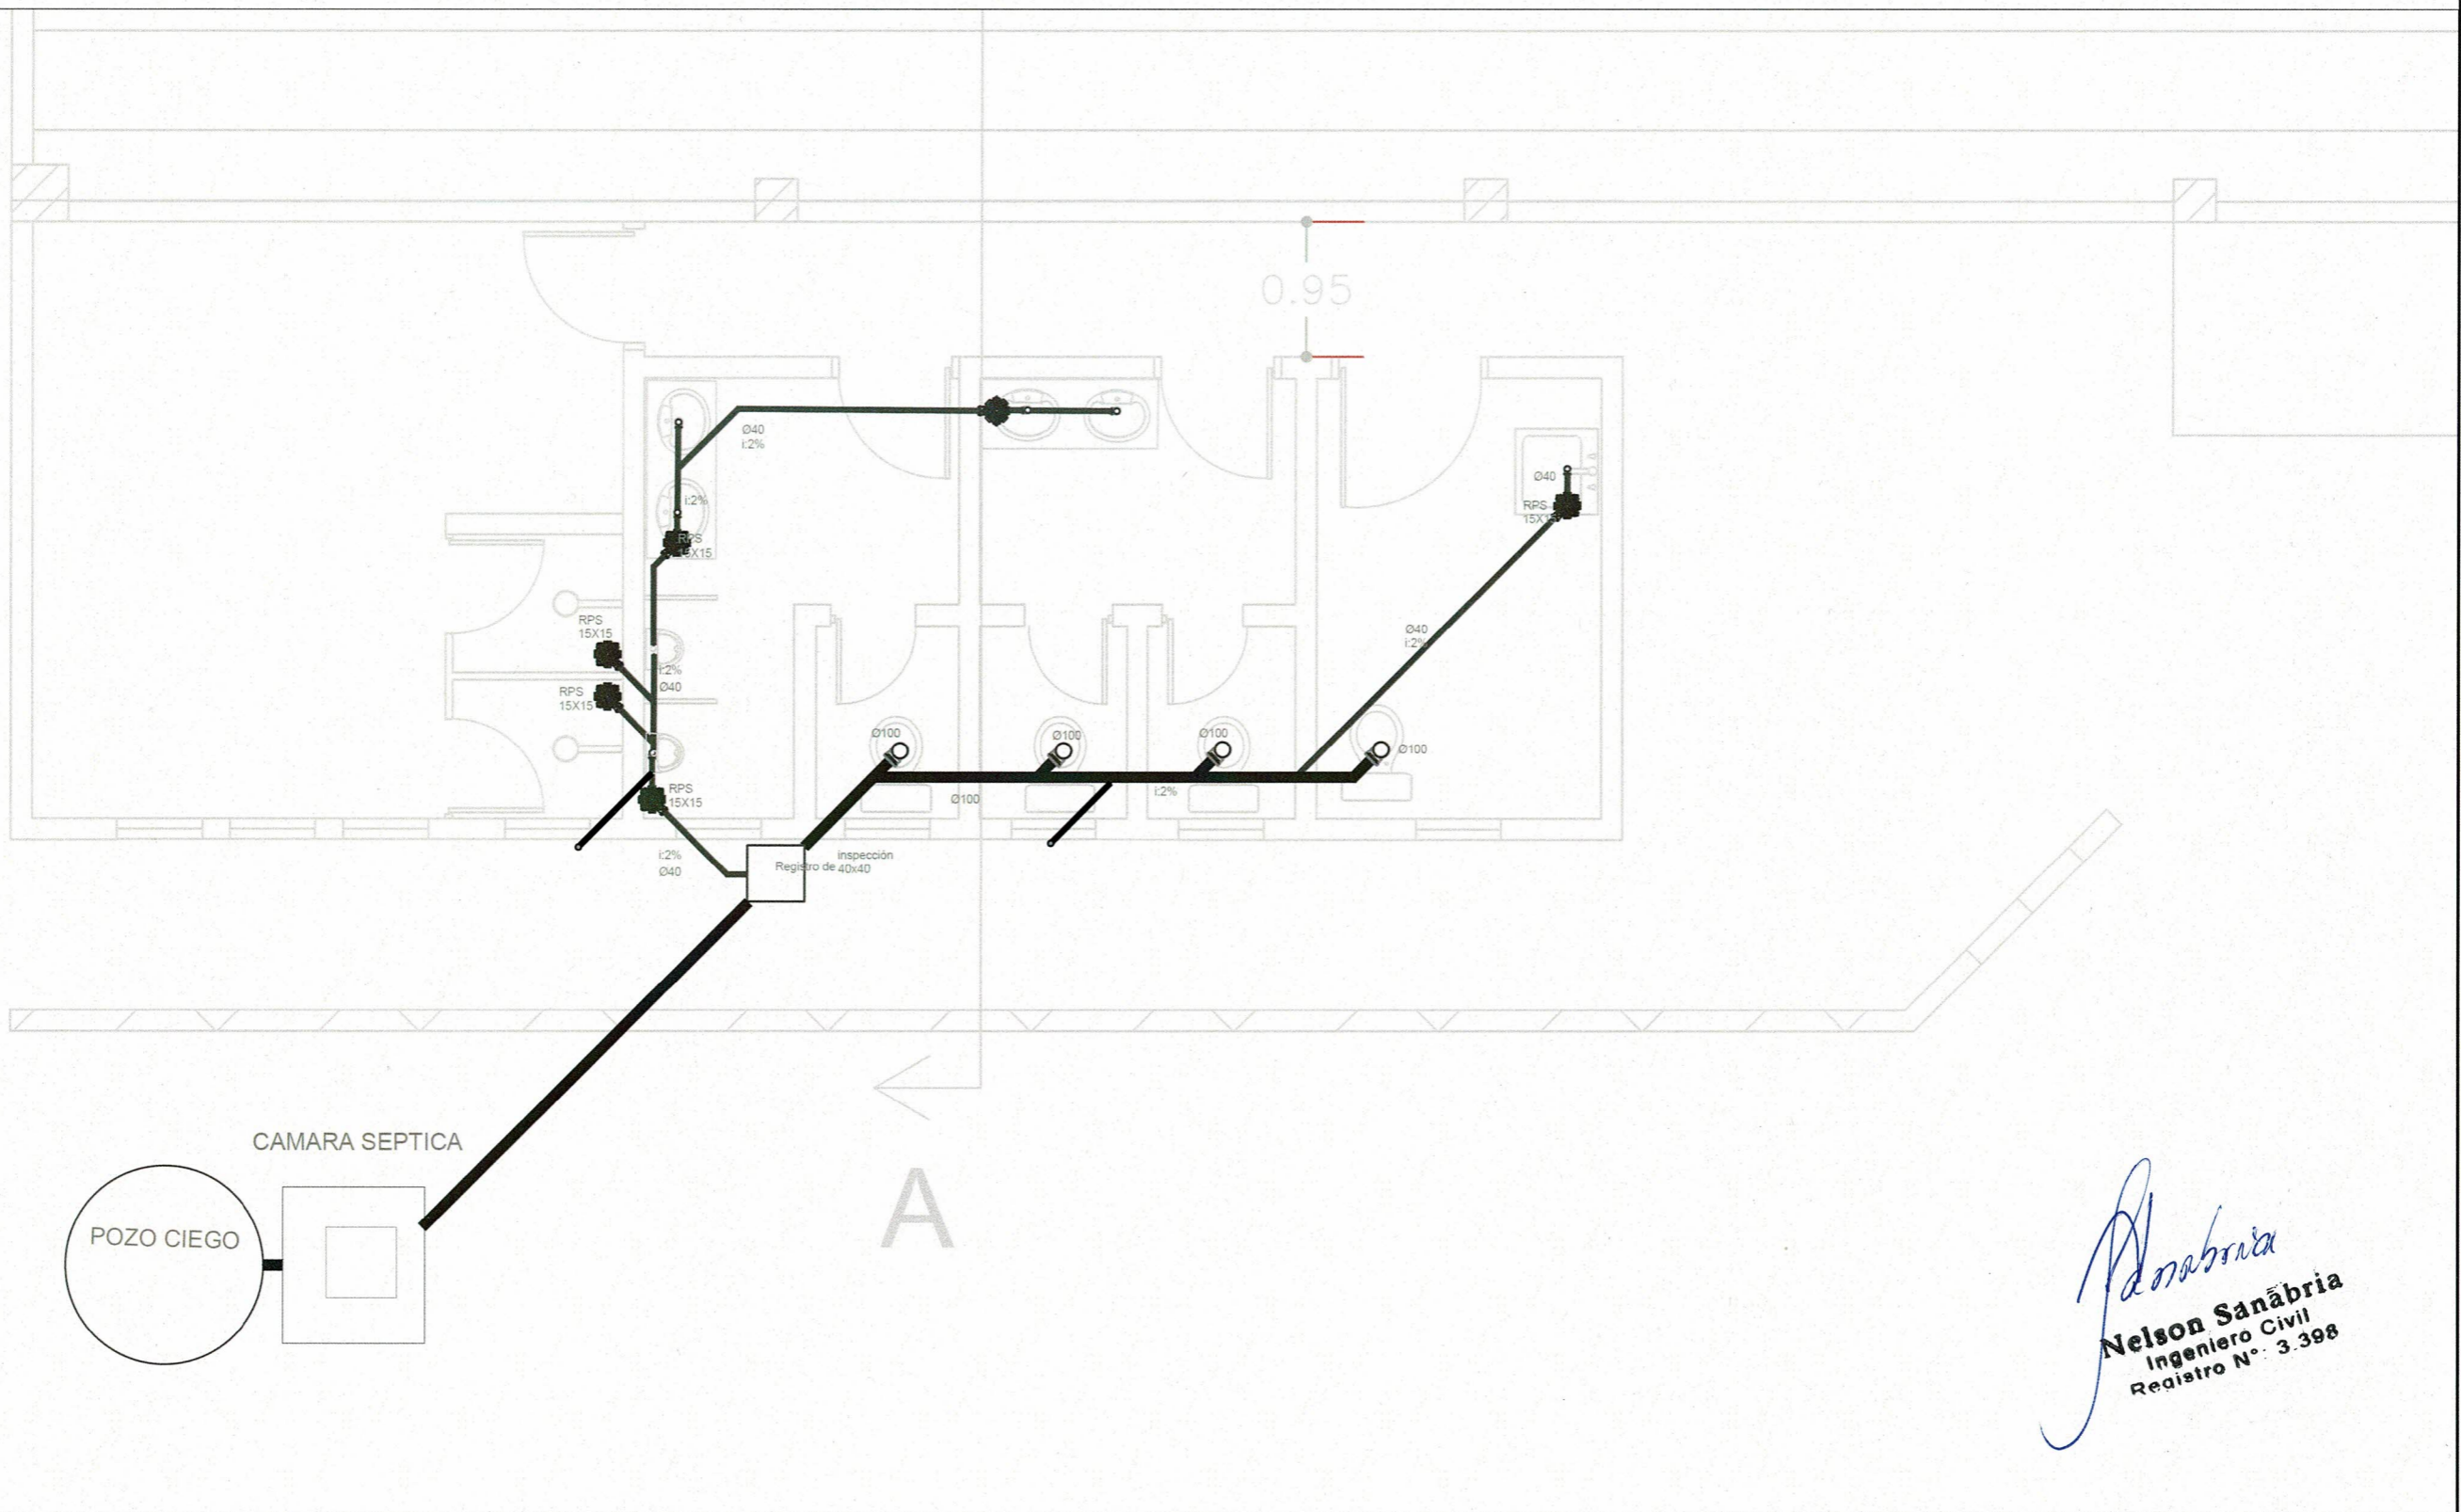


*Nelson Sanabria*  
**Nelson Sanabria**  
 Ingeniero Civil  
 Registro N° 3.398


PLANO DESAGUE CLOACAL  
 Esc 1/50

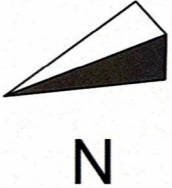


MUNICIPALIDAD DE GUARAMBARE	
PROYECTO POLIDEPORTIVO	PLANO: Desague Cloacal
	GUARAMBARE - PY
	Ing. Nelson Sanabria
	INTENDENTE: Oscar Cabrera Narvaez

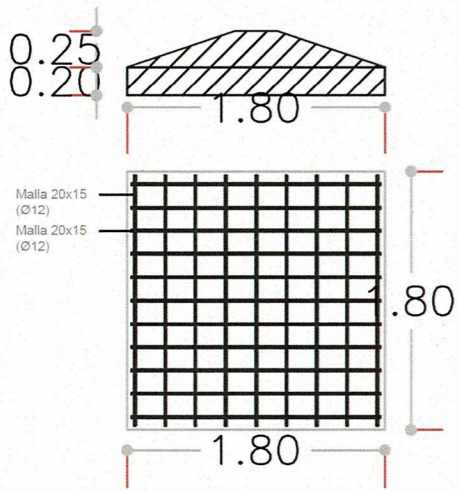


ZAPATA

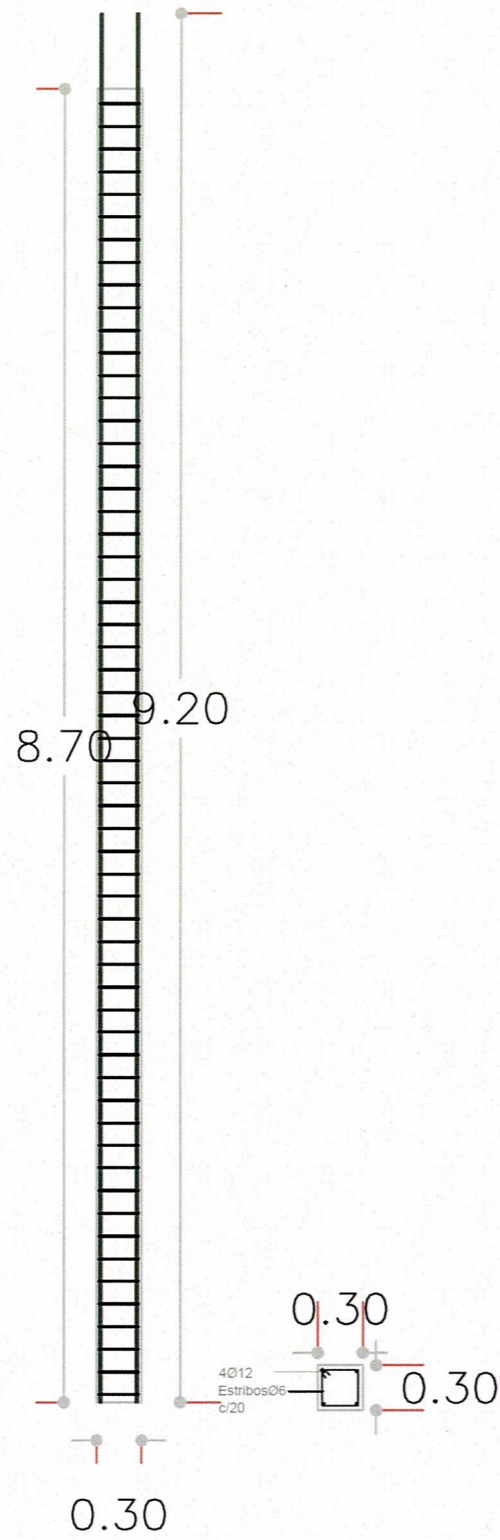

PILAR 30X30

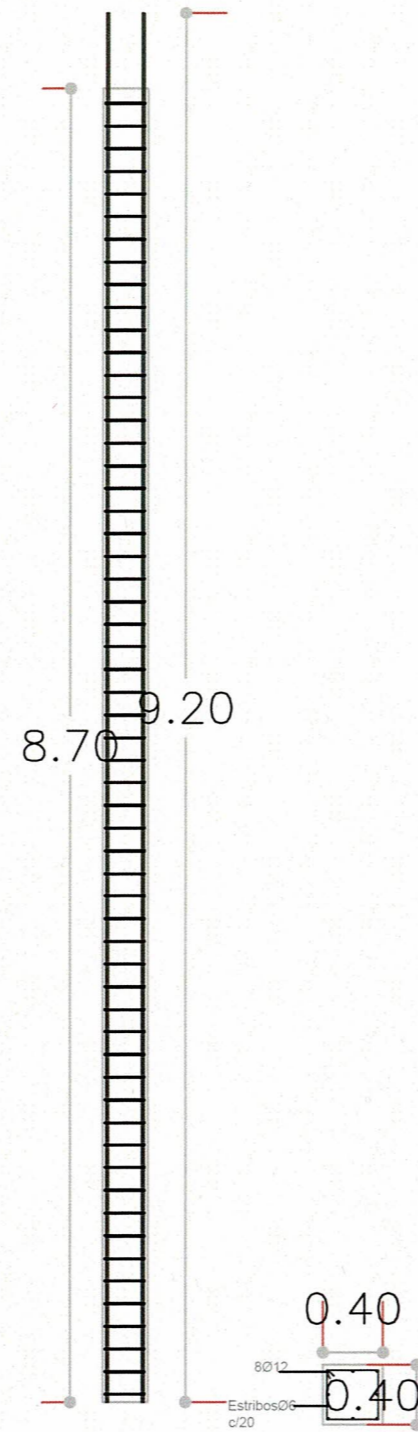


PILAR 40X40

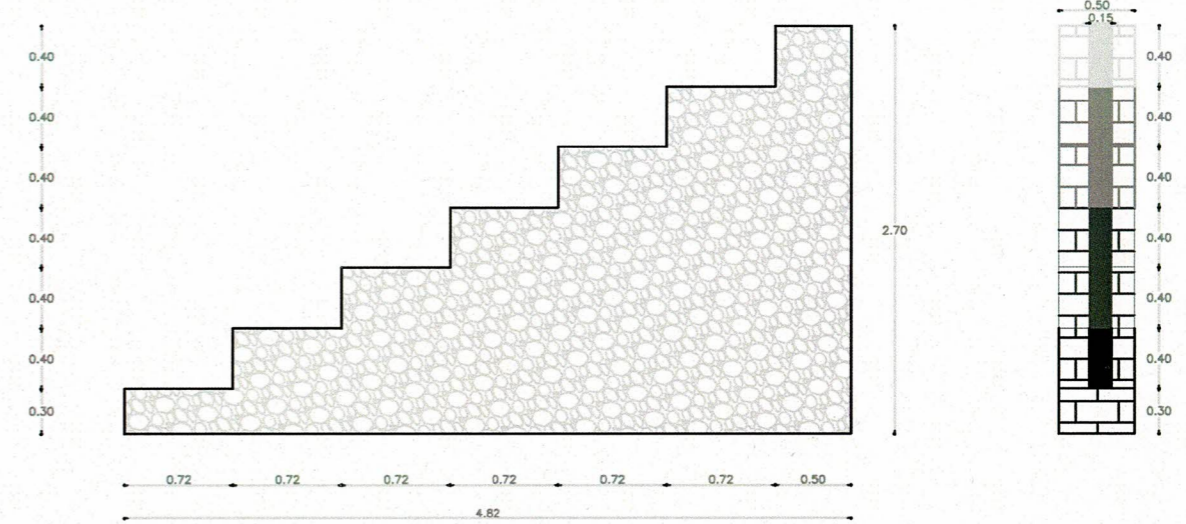

Vista Lateral

Vista Frontal

ESTRUCTURA DE GRADAS

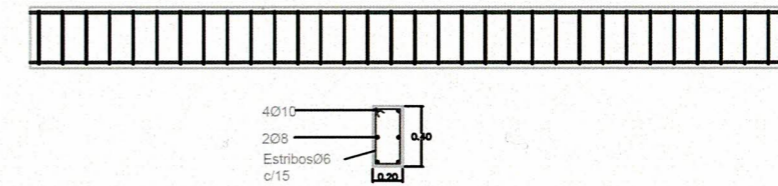


VIGA 40X20


*Nelson Sanabria*  
**Nelson Sanabria**  
 Ingeniero Civil  
 Registro N°: 3.398

MUNICIPALIDAD DE GUARAMBARE	
PROYECTO POLIDEPORTIVO	PLANO: Detalles Estructurales
GUARAMBARE - PY	
Ing. Nelson Sanabria	
INTENDENTE: Oscar Cabrera Narvaez	



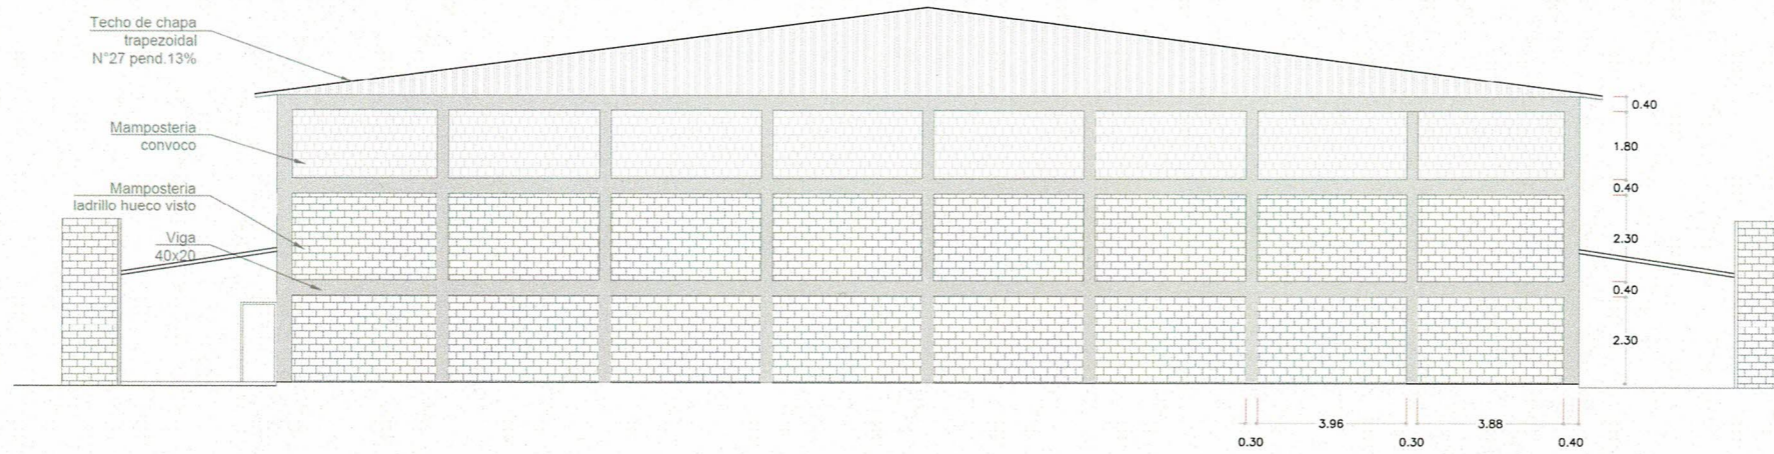


Fachada Lateral  
Esc. 1/100

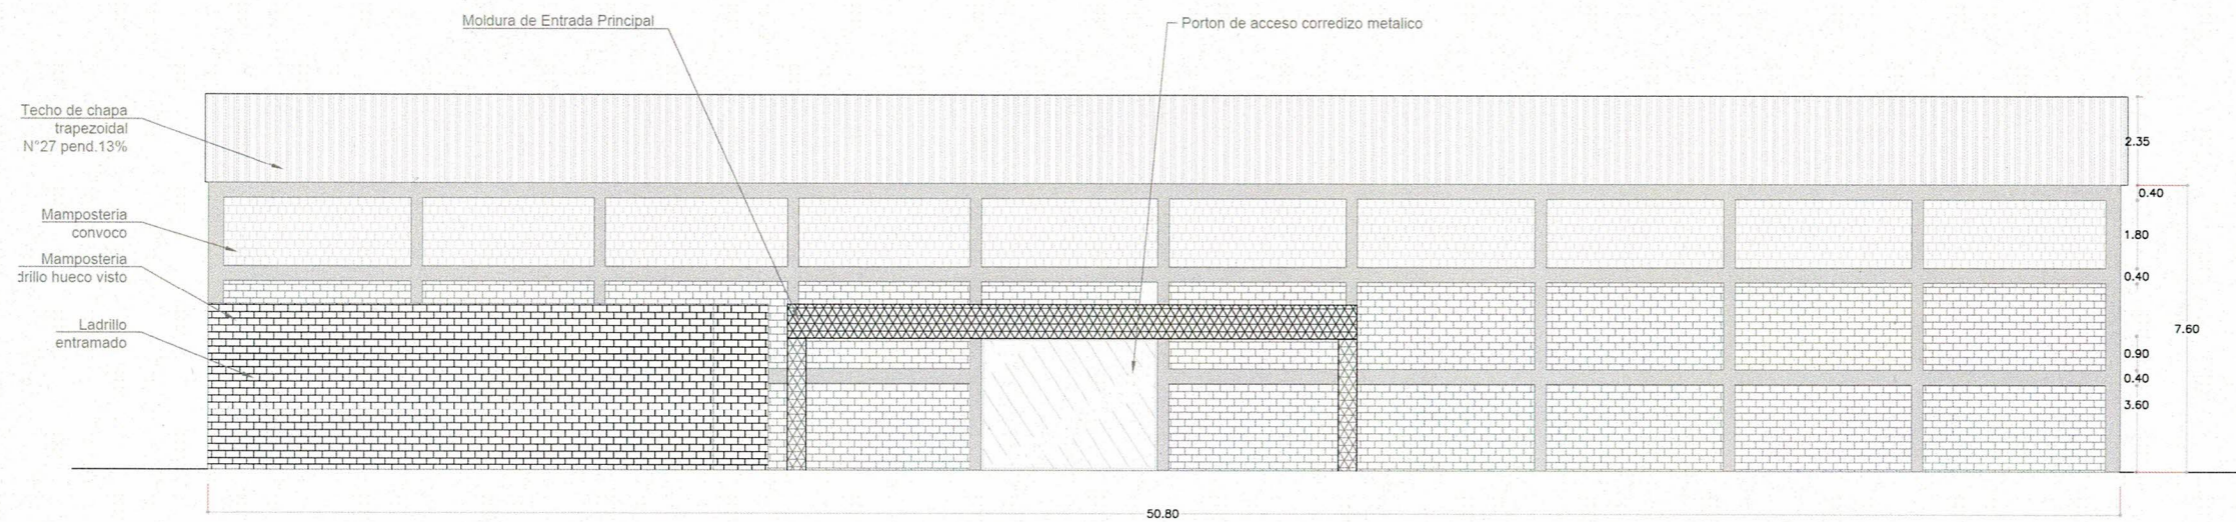

Fachada Frontal  
Esc. 1/100

*Nelson Sanabria*  
**Nelson Sanabria**  
 Ingeniero Civil  
 Registro N° 3.348

MUNICIPALIDAD DE GUARAMBARE	
PROYECTO POLIDEPORTIVO	PLANO: Fachadas
GUARAMBARE - PY	
Ing. Nelson Sanabria	

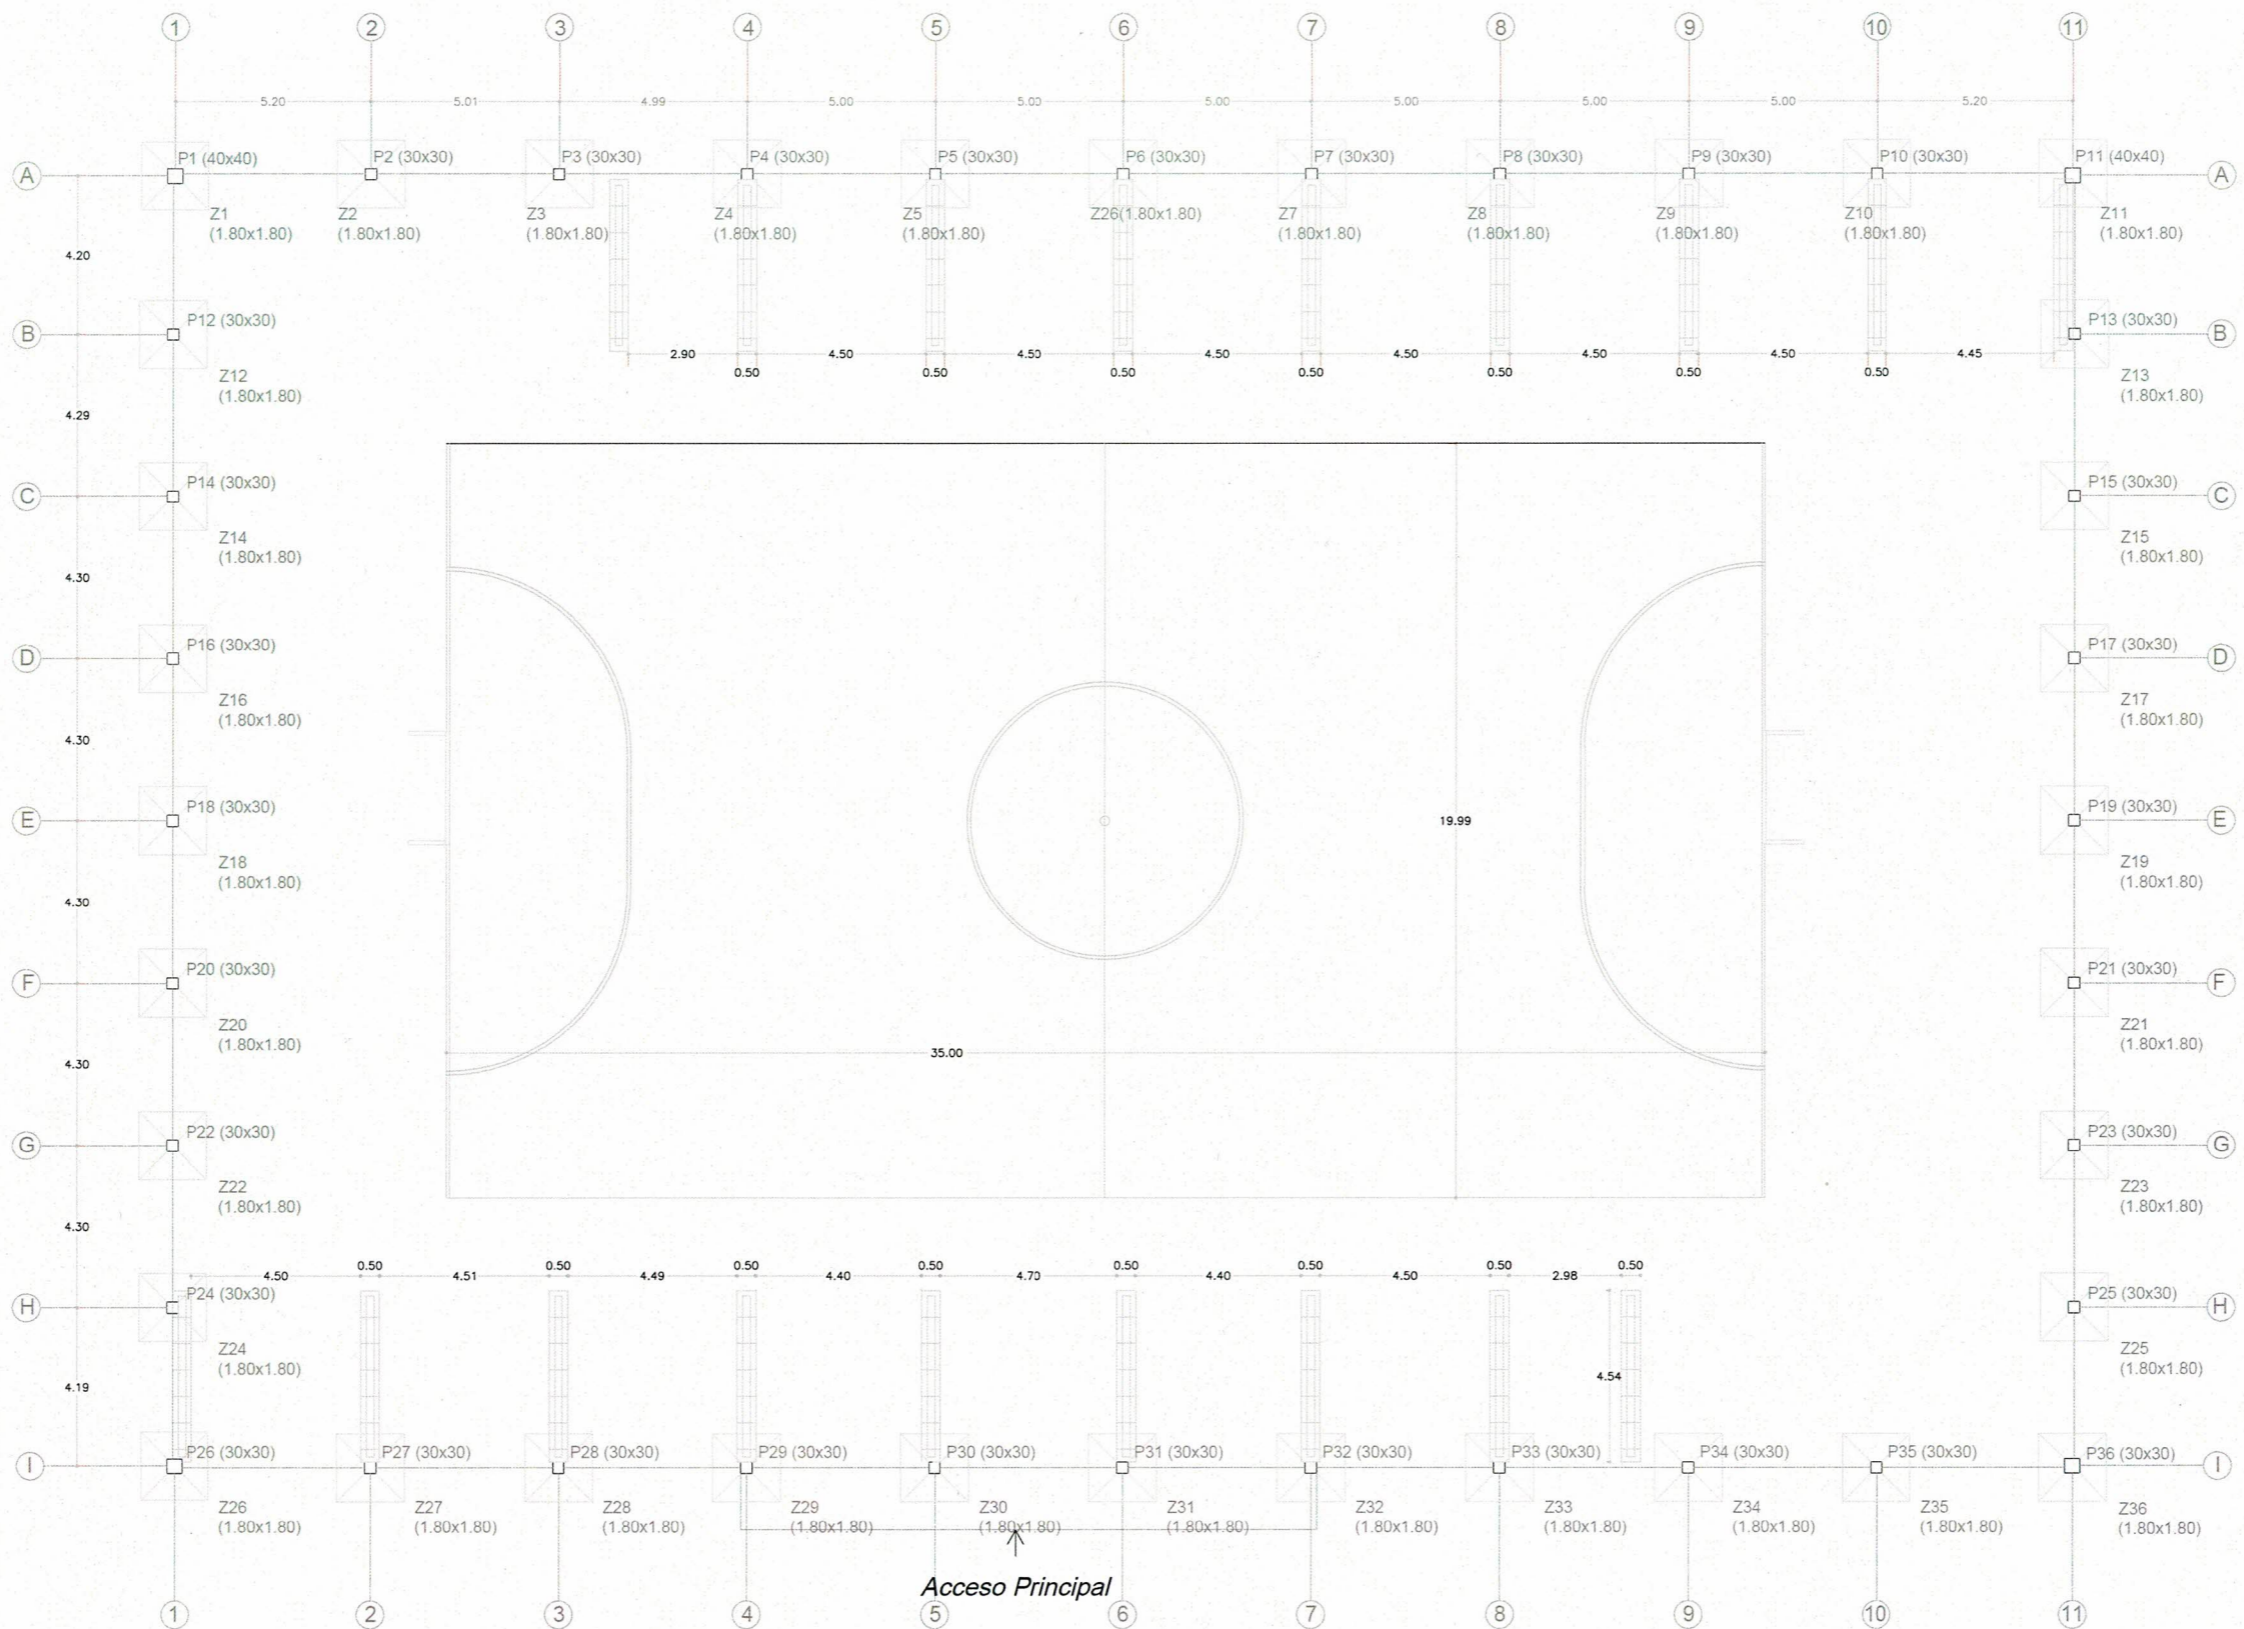

Plano de Pilares y Zapatas  
Esc. 1/100

*Sanabria*  
**Nelson Sanabria**  
 Ingeniero Civil  
 Registro N°. 3.398



MUNICIPALIDAD DE GUARAMBARE	
PROYECTO POLIDEPORTIVO	PLANO: Pilares y Zapatas
GUARAMBARE - PY	
Ing. Nelson Sanabria	

