



Capiatá  
Por Buen  
Camino


Gobierno Municipal de la Ciudad de Capiatá  
Dirección de Infraestructura Pública y Servicios  
Periodo 2021-2026

COORDENADAS U.T.M

PUNTO 1: X: 449.315; Y: 7.188.159

CTA. CTE. CTRAL.

27 - 3769 - 01

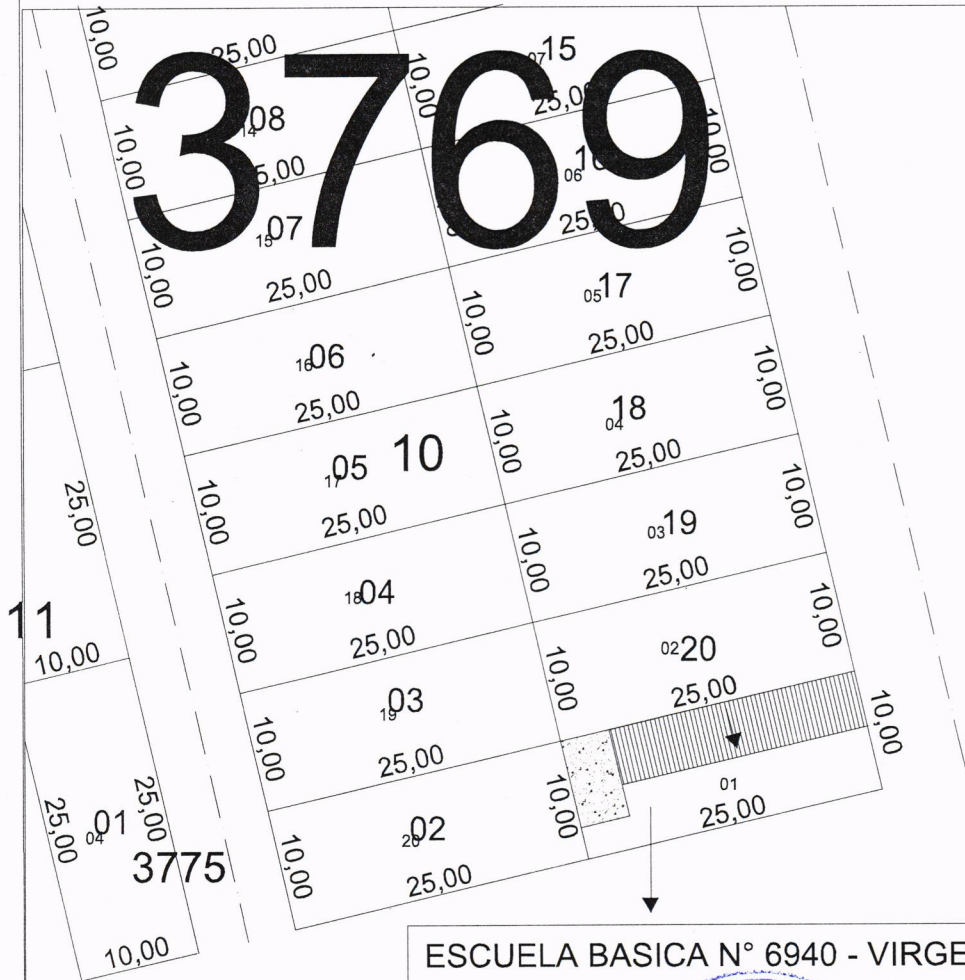

ESCUELA BASICA N° 6940 - VIRGEN DE LAS MERCEDES



Arq. José P. Benítez C.  
Director de Infraestructura Pública y Servicios  
Municipalidad de Capiatá

ESCUELA BÁSICA N° 6940 - VIRGEN DE LAS MERCEDES - CÑIA 16 - URUGUA'Y - CAÑADITA  
DISTRITO DE CAPIATA.

OBRA: REPARACIÓN DE INSTALACIONES ELÉCTRICAS

AÑO: 2024

Lamina N°  
DC - 01

PROYECTISTA: MARIA JOSÉ CERRUDO

PLANTA DE UBICACIÓN

Escala  
1/2255



Km 20 Ruta N°2 Mcal. Estigarribia e/ Mcal López-Teléfono 0228-364727