


PLANTA ARQUITECTÓNICA  
esc. 1/100


MUNICIPALIDAD DE KATUETE			PROYECTO:
OBRA	PAVIMENTO TIPO EMPEDRADO - TRAMO 1	SUP TOTAL DE OBRA: 2.651 m2	ARQ. ANA CAROLINA BOURSCHIED Reg. Prof N° 4.385
UBICACIÓN	CALLE I - CALLE VI - B. INTEGRACIÓN Y SANTA LIBRADA	LOG. TOTAL DE CALLE: 293.00	

ARQ. ANA CAROLINA BOURSCHIED  
Reg. Prof N° 4.385


MUNICIPALIDAD DE KATUETE  
OBRAS

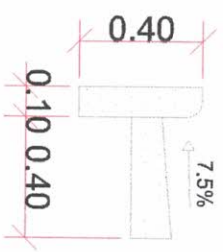


CORTE CUNETETA Y CORDÓN  
esc. 1/250

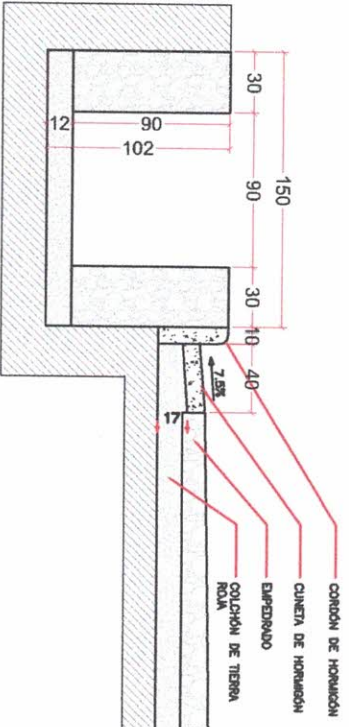

CORTE TRANSVERSAL EMPEDRADO  
DETALLE DESAGUE  
FCK:18 MPA

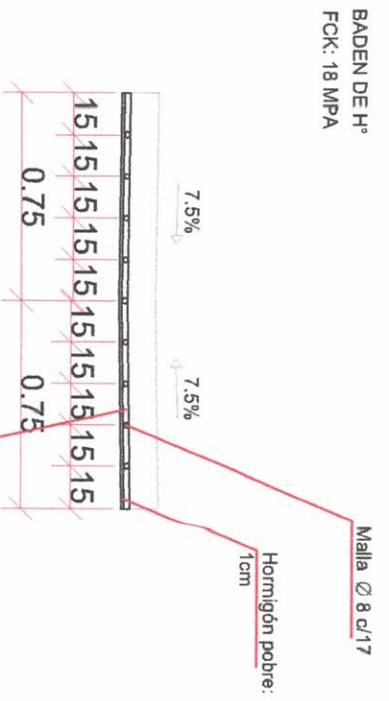

CORTE BADÉN  
esc. 1/250

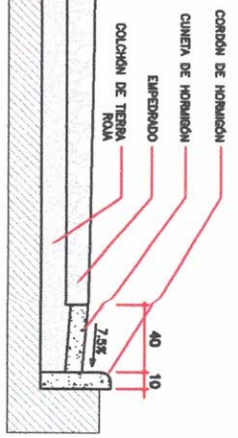


MUNICIPALIDAD DE KATUETE

OBRA	PAVIMENTO TIPO EMPEDRADO - TRAMO 1	
UBICACIÓN	CALLE I - CALLE VI - B. INTEGRACIÓN Y SANTA LIBRADA	LOG. TOTAL DE CALLE: 293.00

PROYECTO:

ARQ. ANA CAROLINA BOURSCHIED  
Reg. Prof. N° 4 385



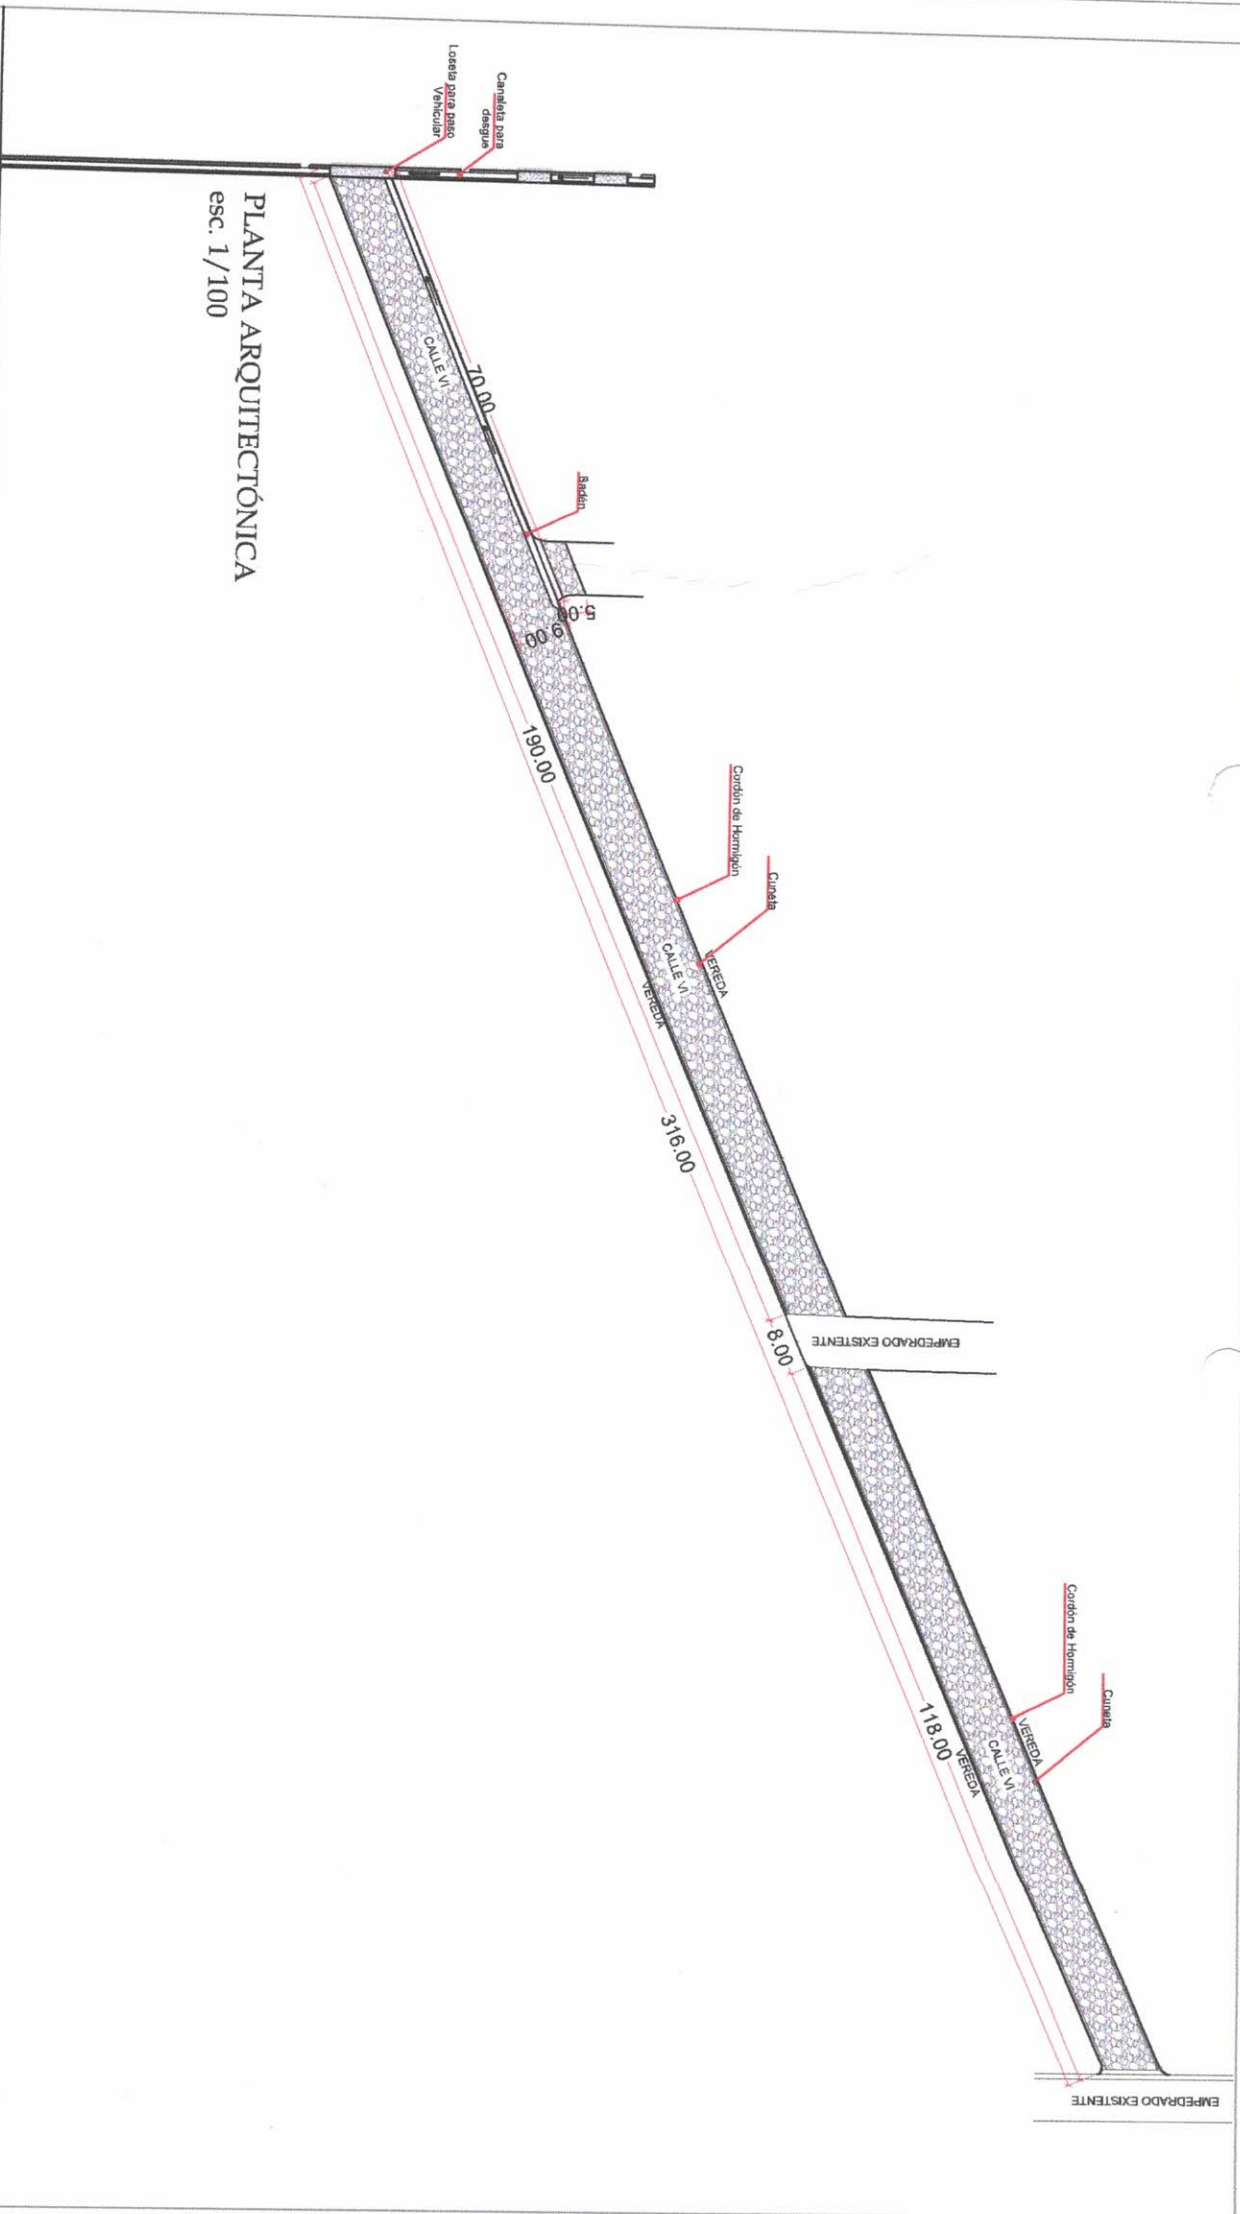

MUNICIPALIDAD DE KATUETE

PROYECTO:

OBRA

PAVIMENTO TIPO EMPEDRADO - TRAMO 2

SUP TOTAL DE OBRA: 2.812 m2

UBICACIÓN

CALLE I - CALLE VI - B. INTEGRACIÓN Y SANTA LIBRADA

LOG. TOTAL DE CALLE: 308,00

ARQ. ANA CAROLINA BOURSCHIED  
Reg Prof N° 4 385

