




MUNICIPALIDAD DE
CAPIATÁ

*Capiatá
Por Buen
Camino*

Gobierno Municipal de la Ciudad de Capiatá
Dirección de Infraestructura Pública y Servicios
Periodo 2021-2026

COORDENADAS U.T.M
P1 : X: 455.652 Y:7.195.682

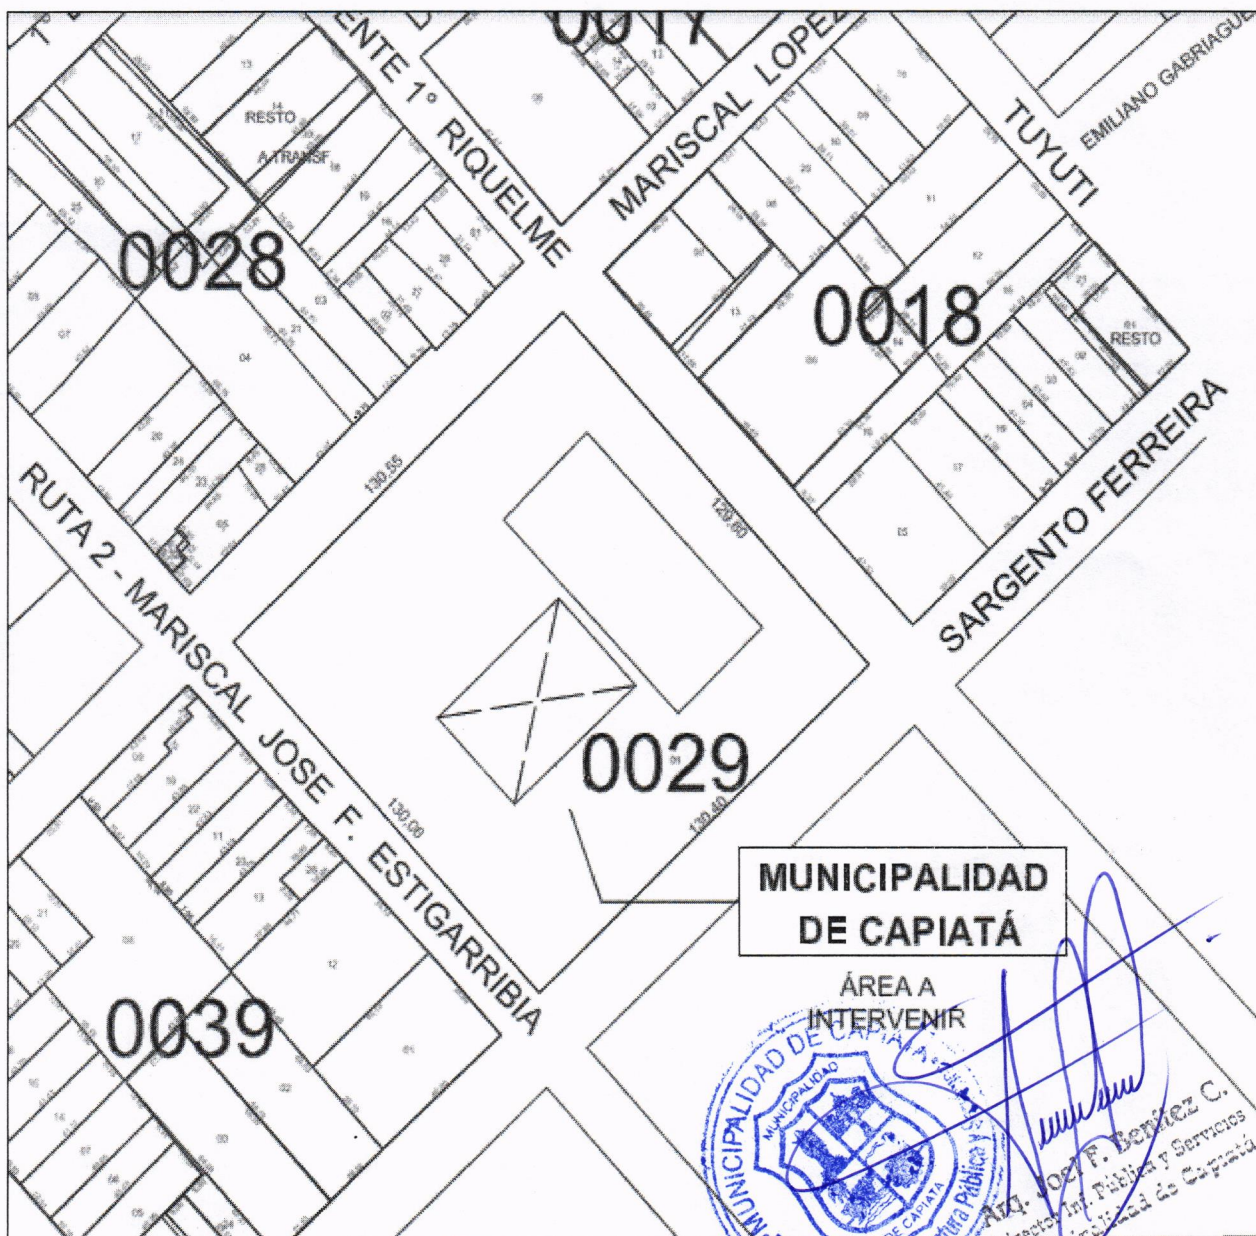

*CASCO URBANO-KM 20 RUTA N°2 MCAL. ESTIGARRIBIA E/SARGENTO FERREIRA
MUNICIPALIDAD DE CAPIATÁ*

OBRA: CONSTRUCCION DE POZO CIEGO Y CÁMARA SEPTICA


**PLANTA DE UBICACIÓN
ÁREA A INTERVENIR**

**Escala
1/2255**

**Lámina N°
DC - 01**


Km 20 Ruta N°2 Mcal. Estigarribia e/ Mcal López-Teléfono 0228-364727

COORDENADAS U.T.M
P1 : X: 455.652 Y:7.195.682

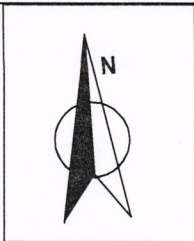


DETALLE DE POZO

PLANTA

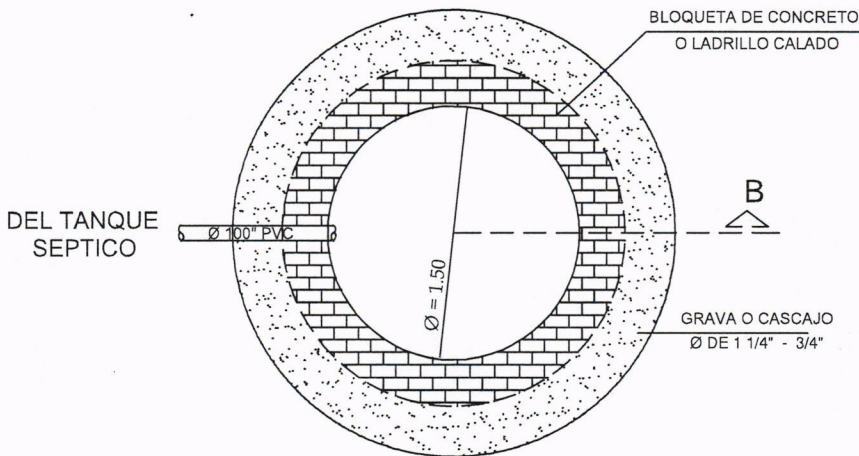

CORTE B - B

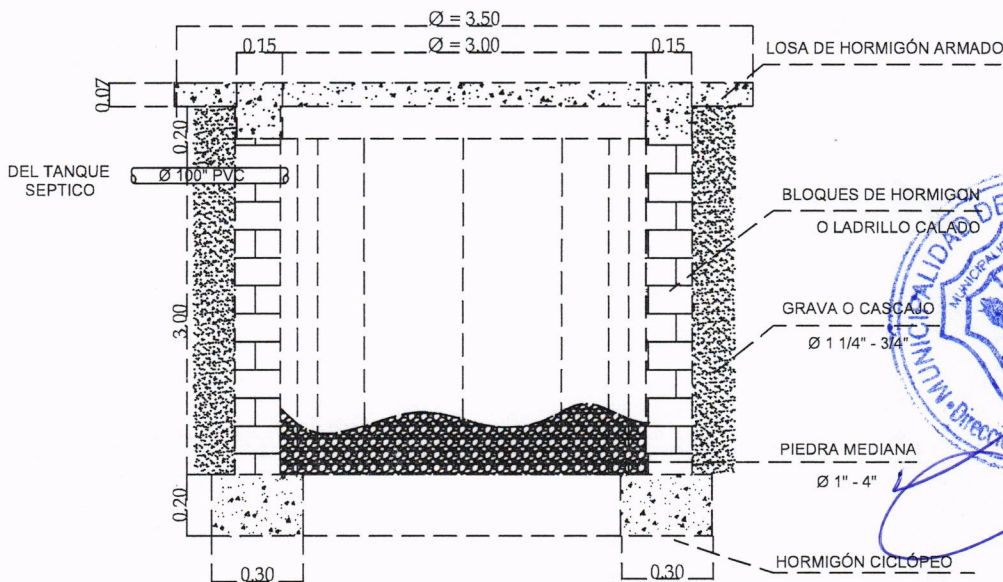

CASCO URBANO-KM 20 RUTA N° 2 MCAL. ESTIGARRIBIA E/SARGENTO FERRERÍA
MUNICIPALIDAD DE CAPIATÁ

OBRA: CONSTRUCCIÓN DE POZO CIEGO Y CÁMARA SÉPTICA

DETALLES CONSTRUCTIVOS - PLANTA Y CORTE

Escala
1/2255

Lamina N°
DC - 02

Km 20 Ruta N°2 Mcal. Estigarribia e/ Mcal López-Teléfono 0228-364727