

# **MUNICIPALIDAD CAPIIBARY**

## **PROYECTO**

Pavimentación tipo empedrado con cordones de H°

**UBICACIÓN:** Calle 3era. Proyectada Barrio Maria Auxiliadora,  
Distrito de Capiibary - Departamento de San Pedro


**Luis A. Fernandez**  
Arquitecto  
Reg. MOPC N° 3193

# MUNICIPALIDAD CAPIIBARY

## PROYECTO

Pavimentación tipo empedrado con cordones de H°

UBICACIÓN: Calle 3ta proyectada - Dto. de Guajayvi - Dpto San Pedro.

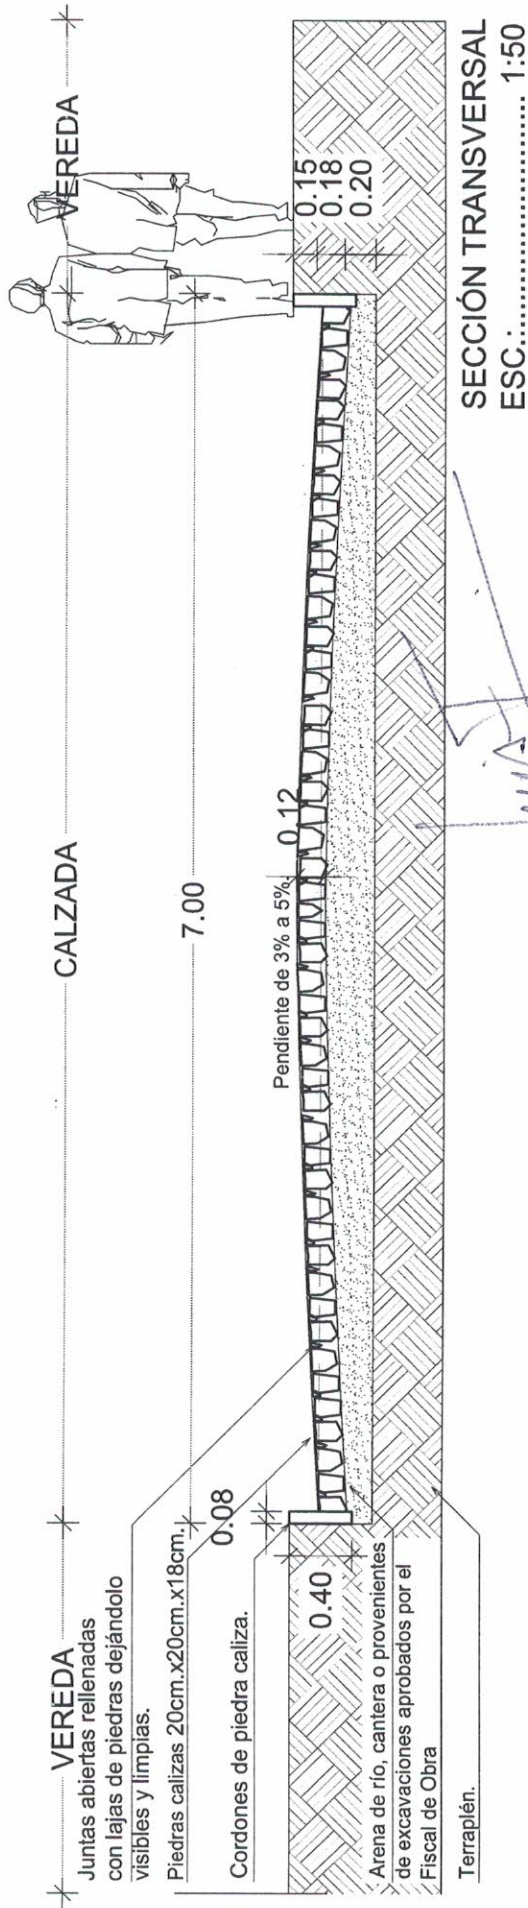

Luis A. Fernandez  
Arquitecto  
Reg. MOPC N° 3193