



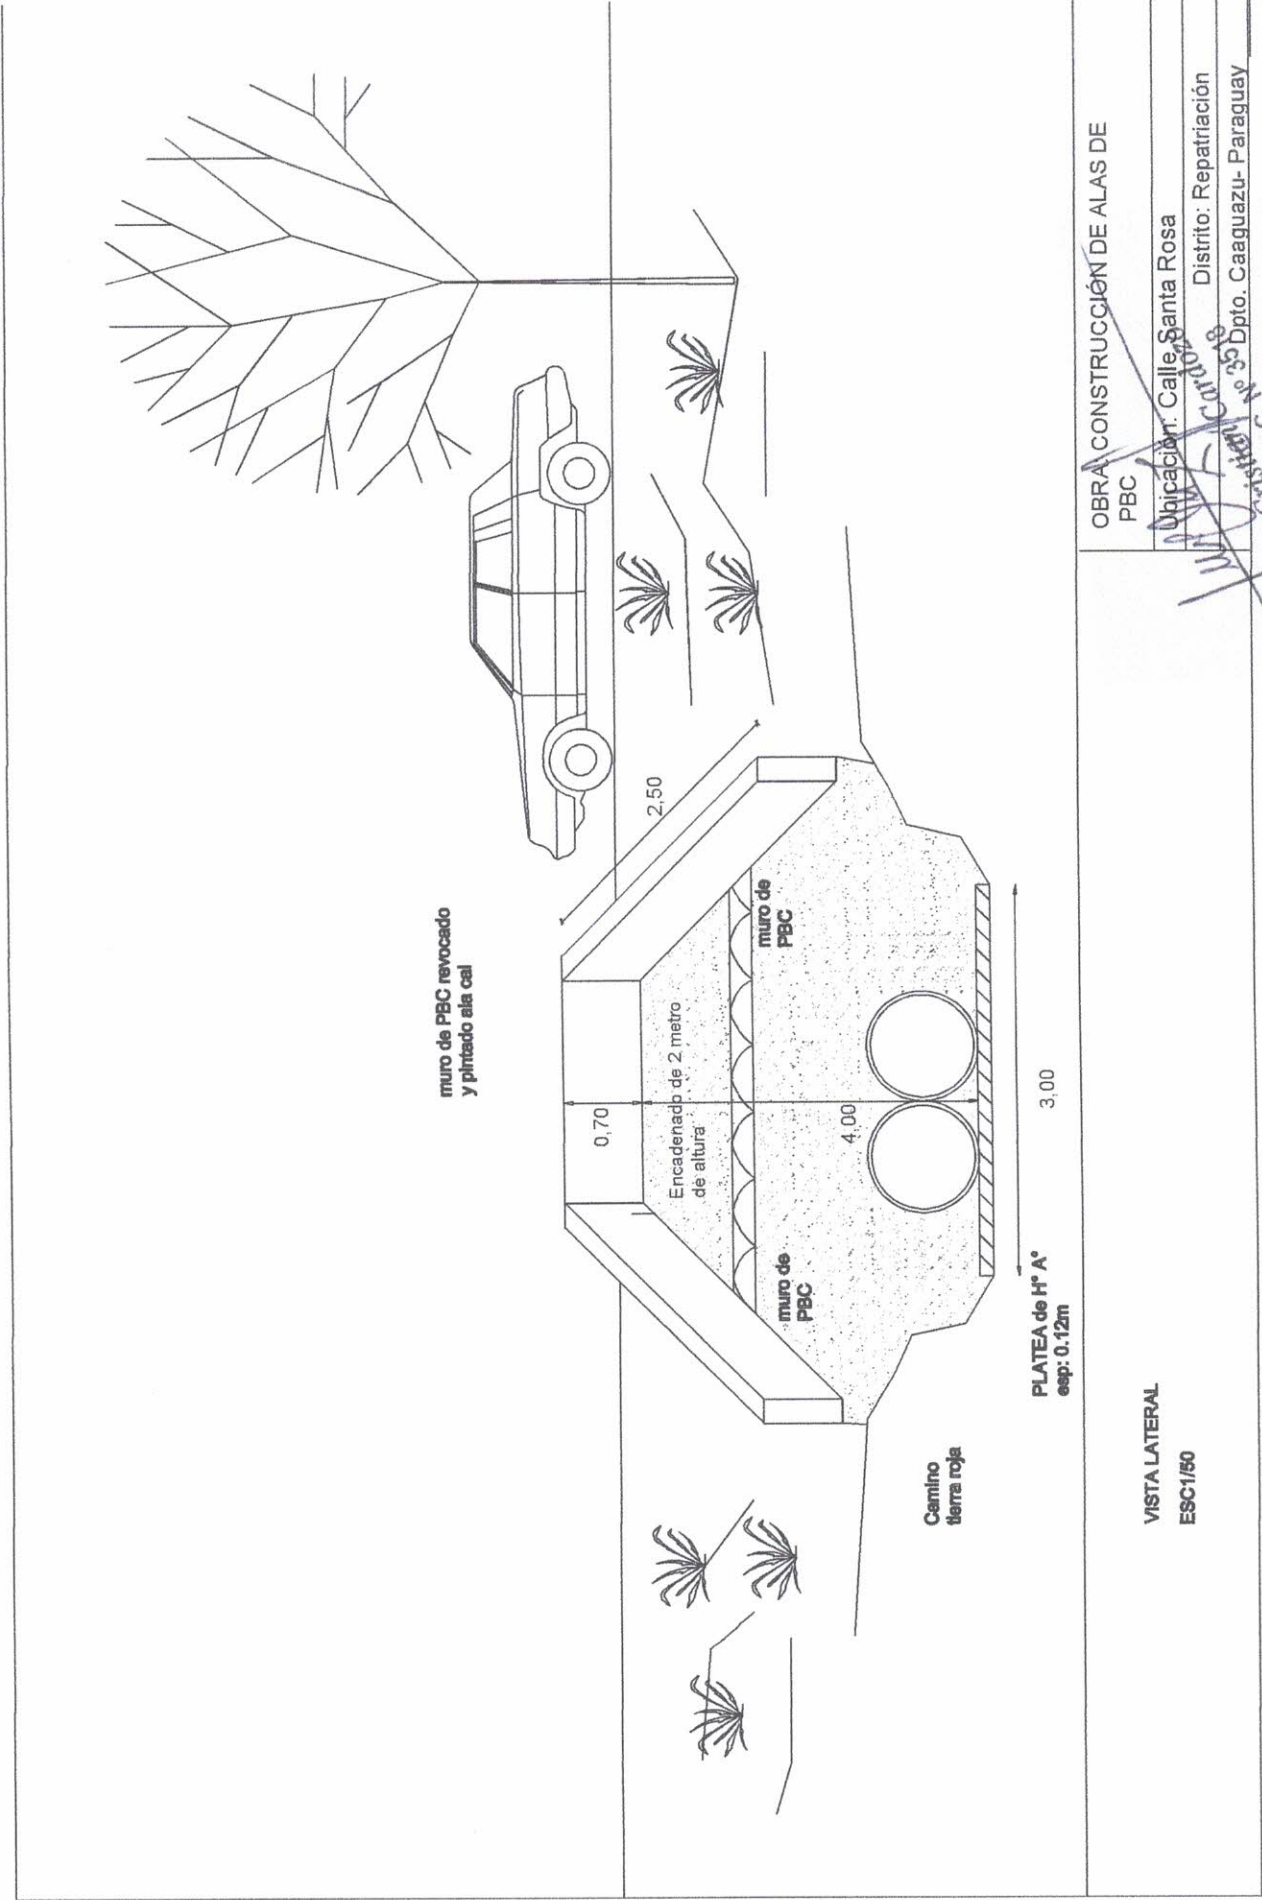

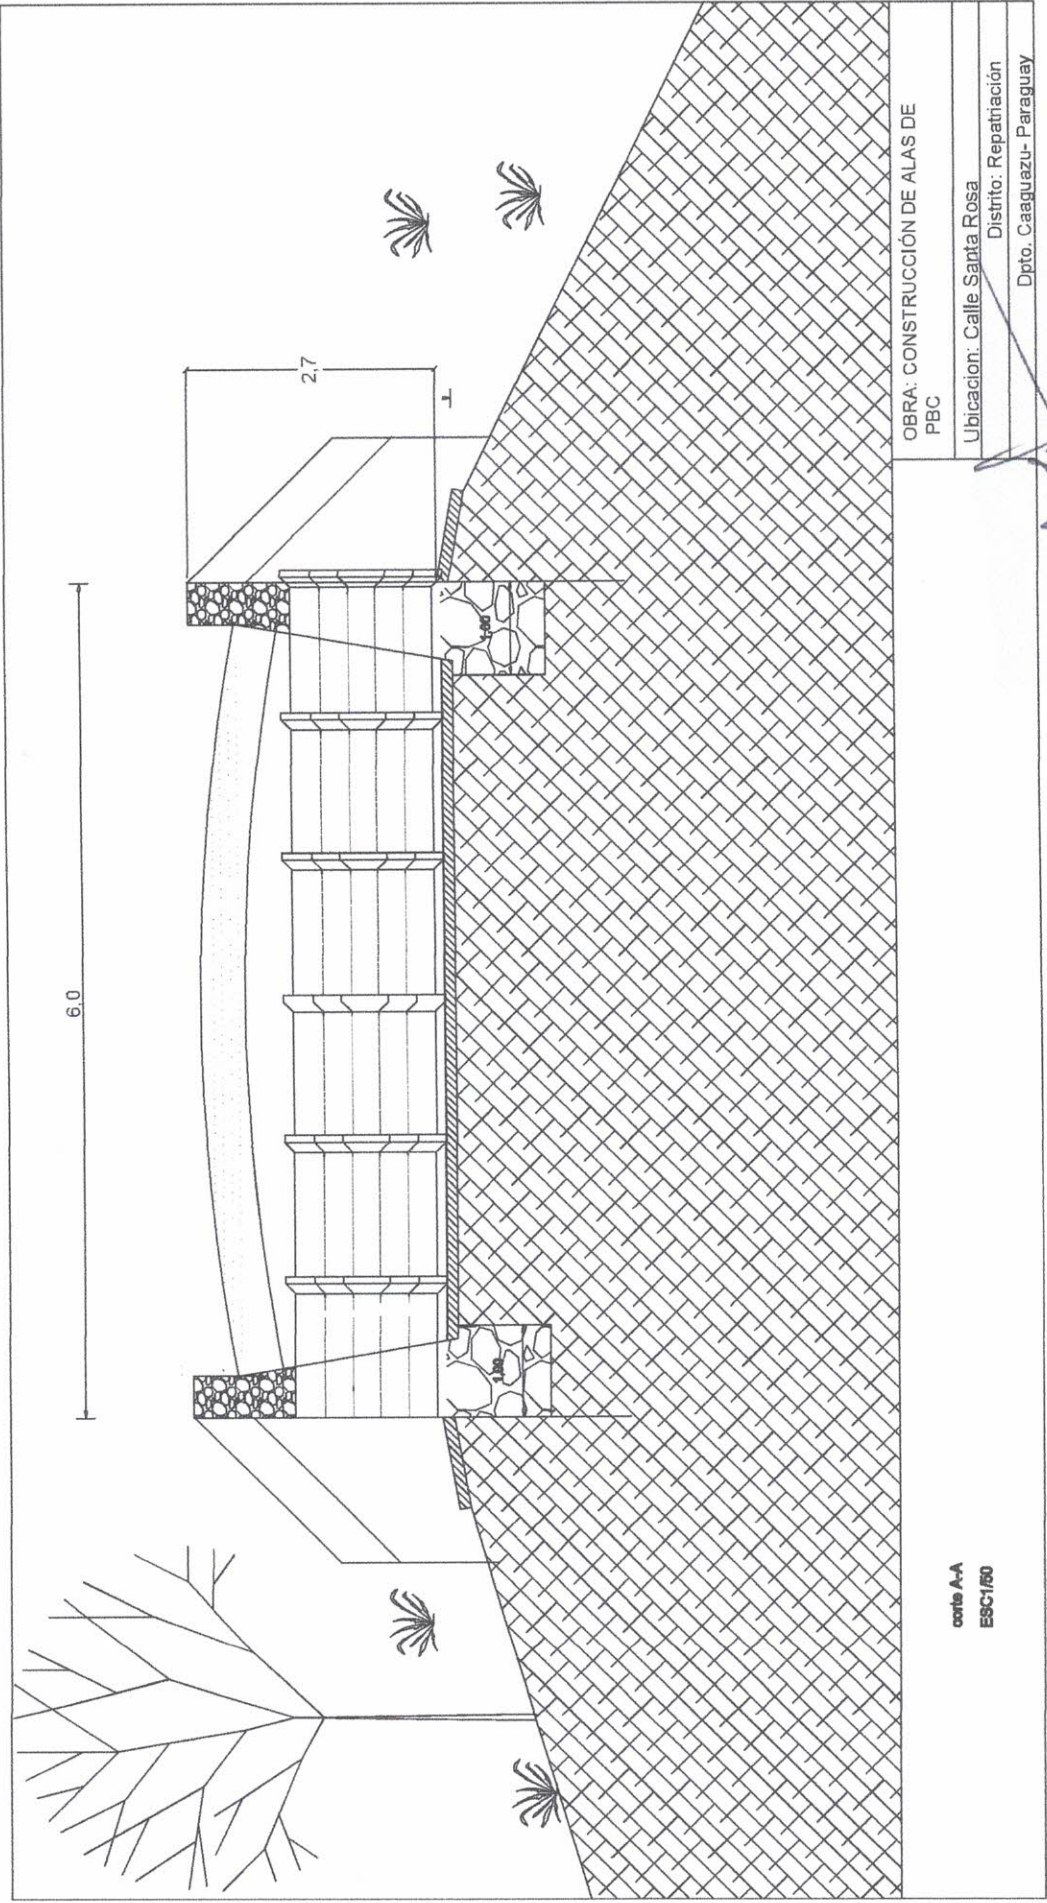


corte A-A
ESC:1/50

OBRA: CONSTRUCCIÓN DE ALAS DE
PBC

Ubicación: Calle Santa Rosa
Distrito: Repatriación
Dpto. Caaguazú- Paraguay

Mr. Cristian Cardozo
Reg. M.O.P.C. No 3518

DETALLE DE CONSTRUCCION
DE MURO DE PBC

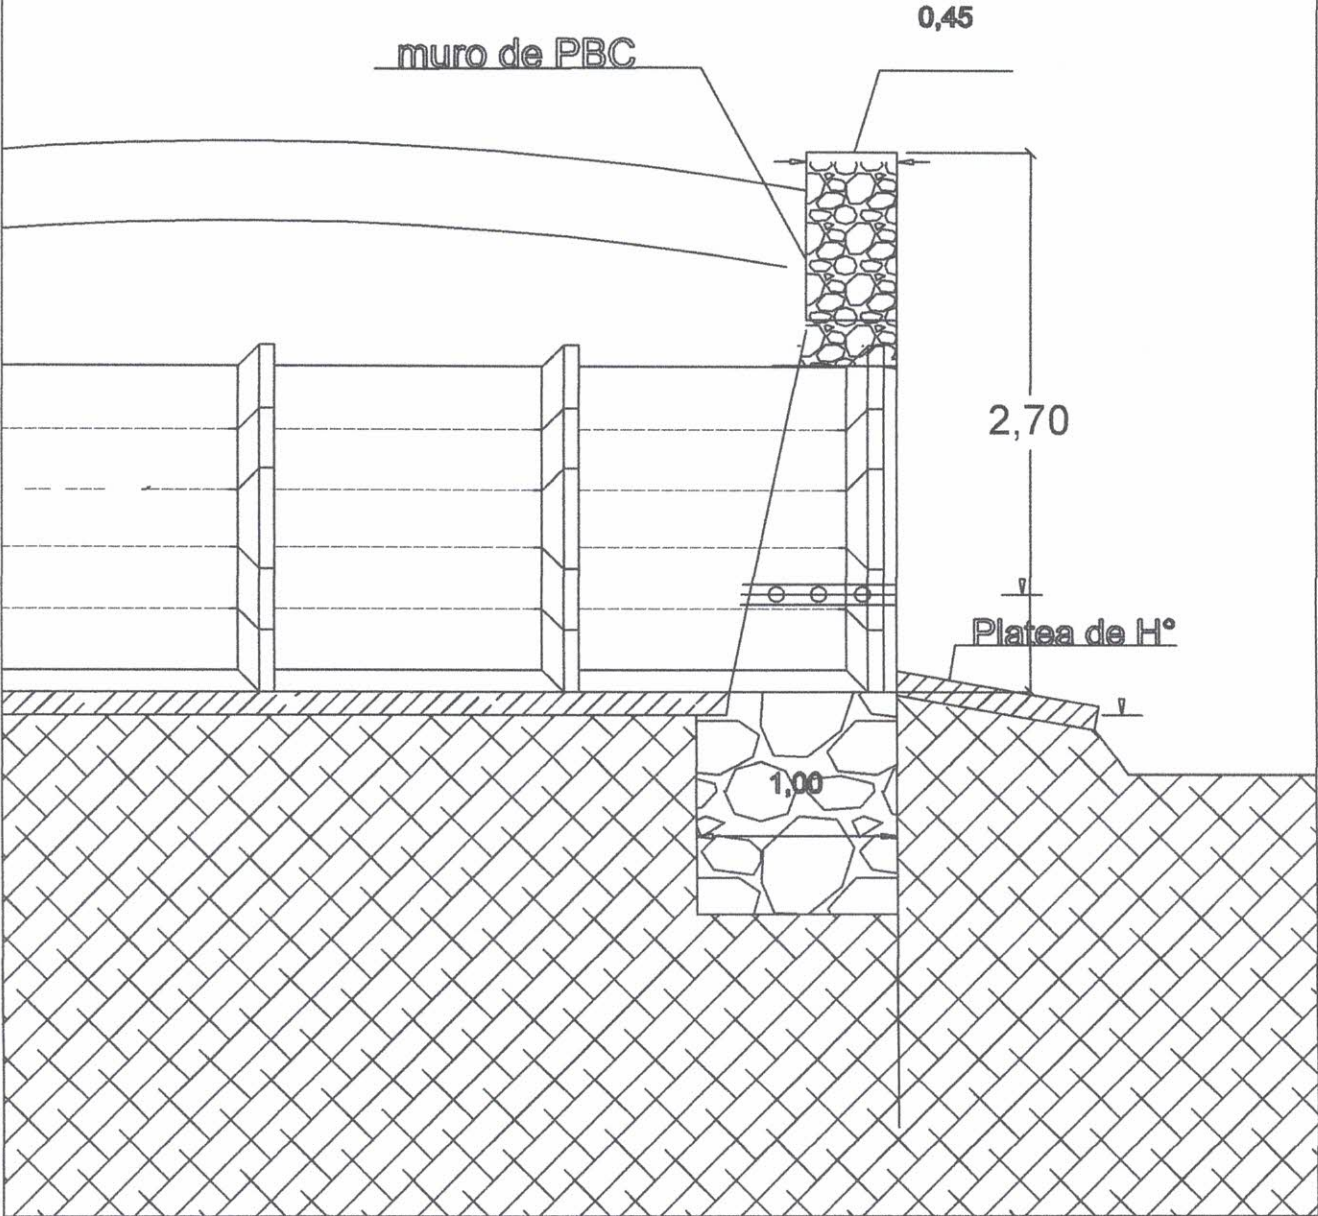

OBS.la profundidad del
cimiento del muro y las zapatas
pueden ser variables de
acuerdo ala dureza del suelo

OBRA: CONSTRUCCIÓN DE ALAS DE
PBC

Ubicacion: Calle Santa Rosa

Distrito: Repatriación

Dpto: Caaguazu

[Signature]
Arq. Cristian Cardozo
Reg. M.O.P.C. Nº 3518

