


planis general EBC 1/50	OBRA: CONSTRUCCIÓN DE ALAS DE FBC
	Ubicación: Calle Mandurara 2ª Línea Distrito: Repatriación Dpto. Caaguazú-Paraguay

Mr. Cristian Cardozo
Reg. M.O.P.C. No 3518

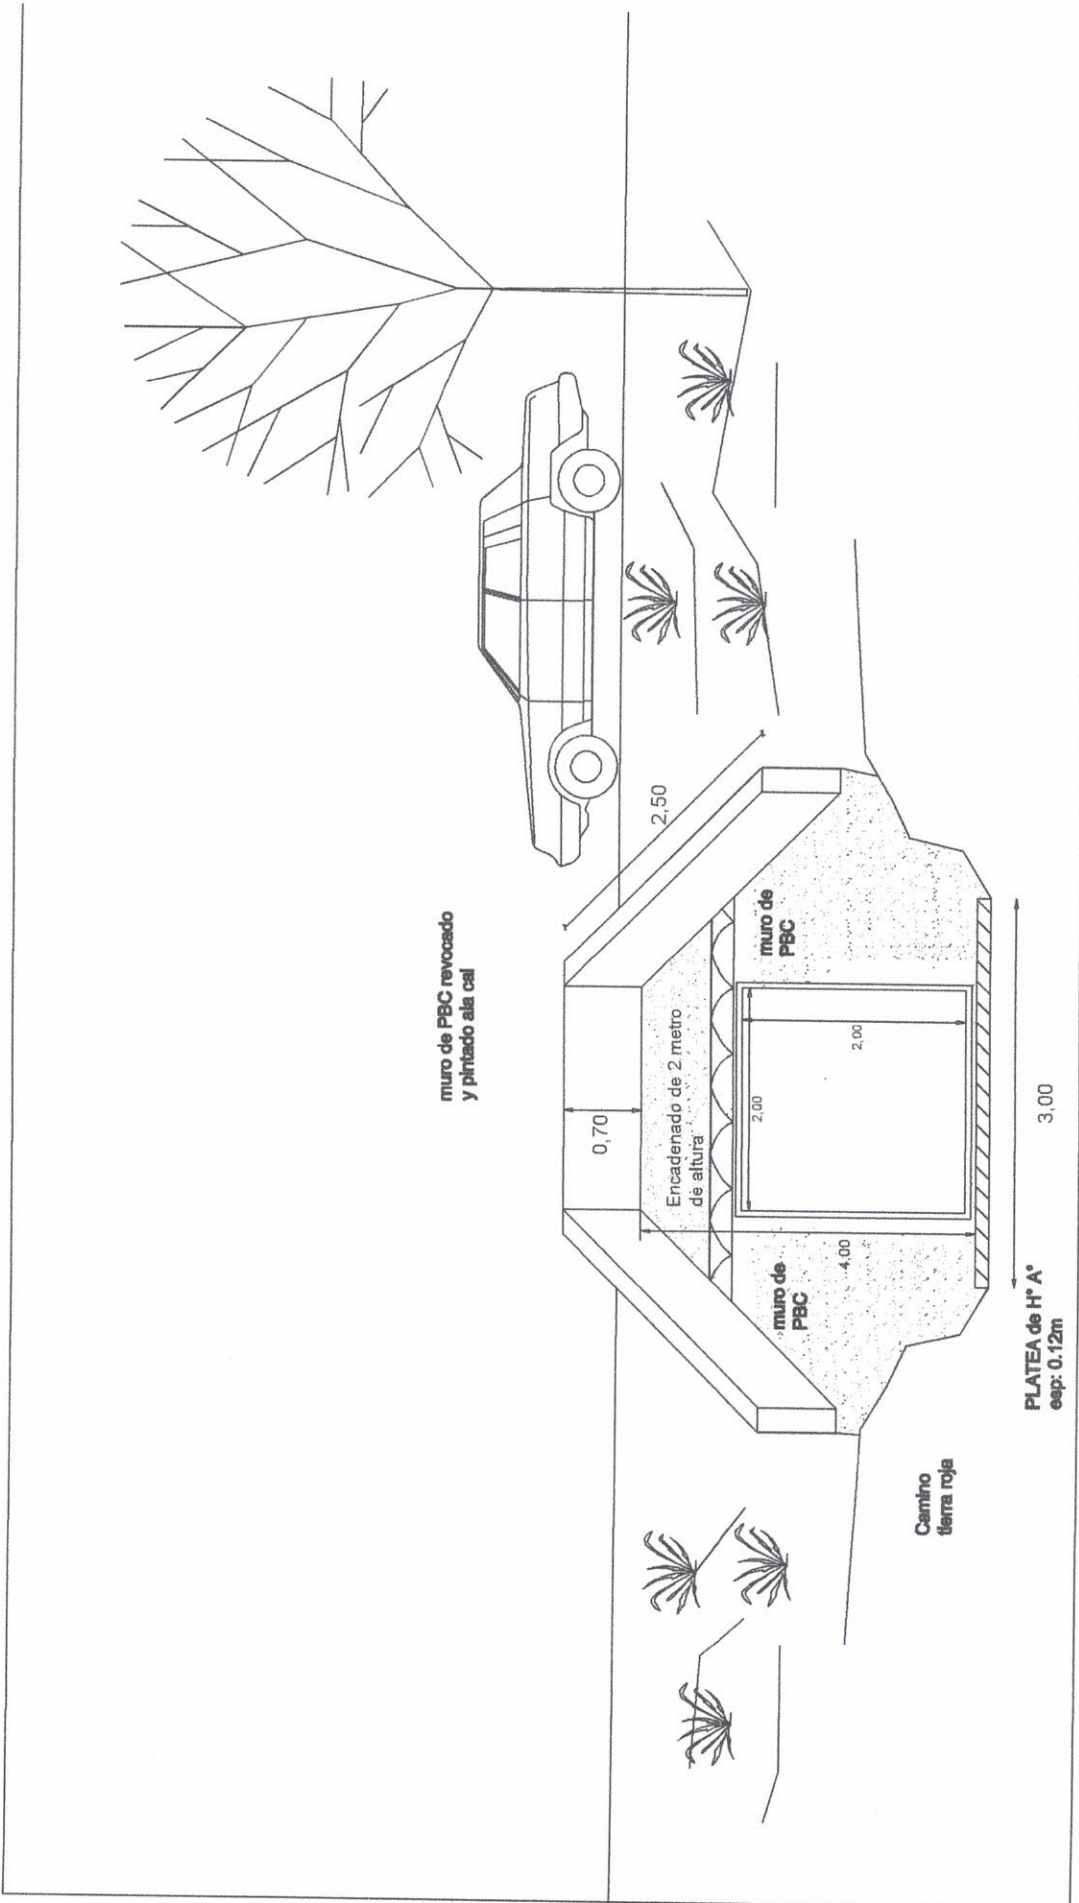

OBRA: CONSTRUCCIÓN DE ALAS DE PBC


Ubicacion: Calle Mandu'ara 2º Linea

Districto: Repatriación

Dpto. Caaguazu- Paraguay

M. J. Cardozo
 Ing. Cristian Cardozo
 Reg. M.O.P.C. N° 3518

VISTA LATERAL
 ESC:1/50

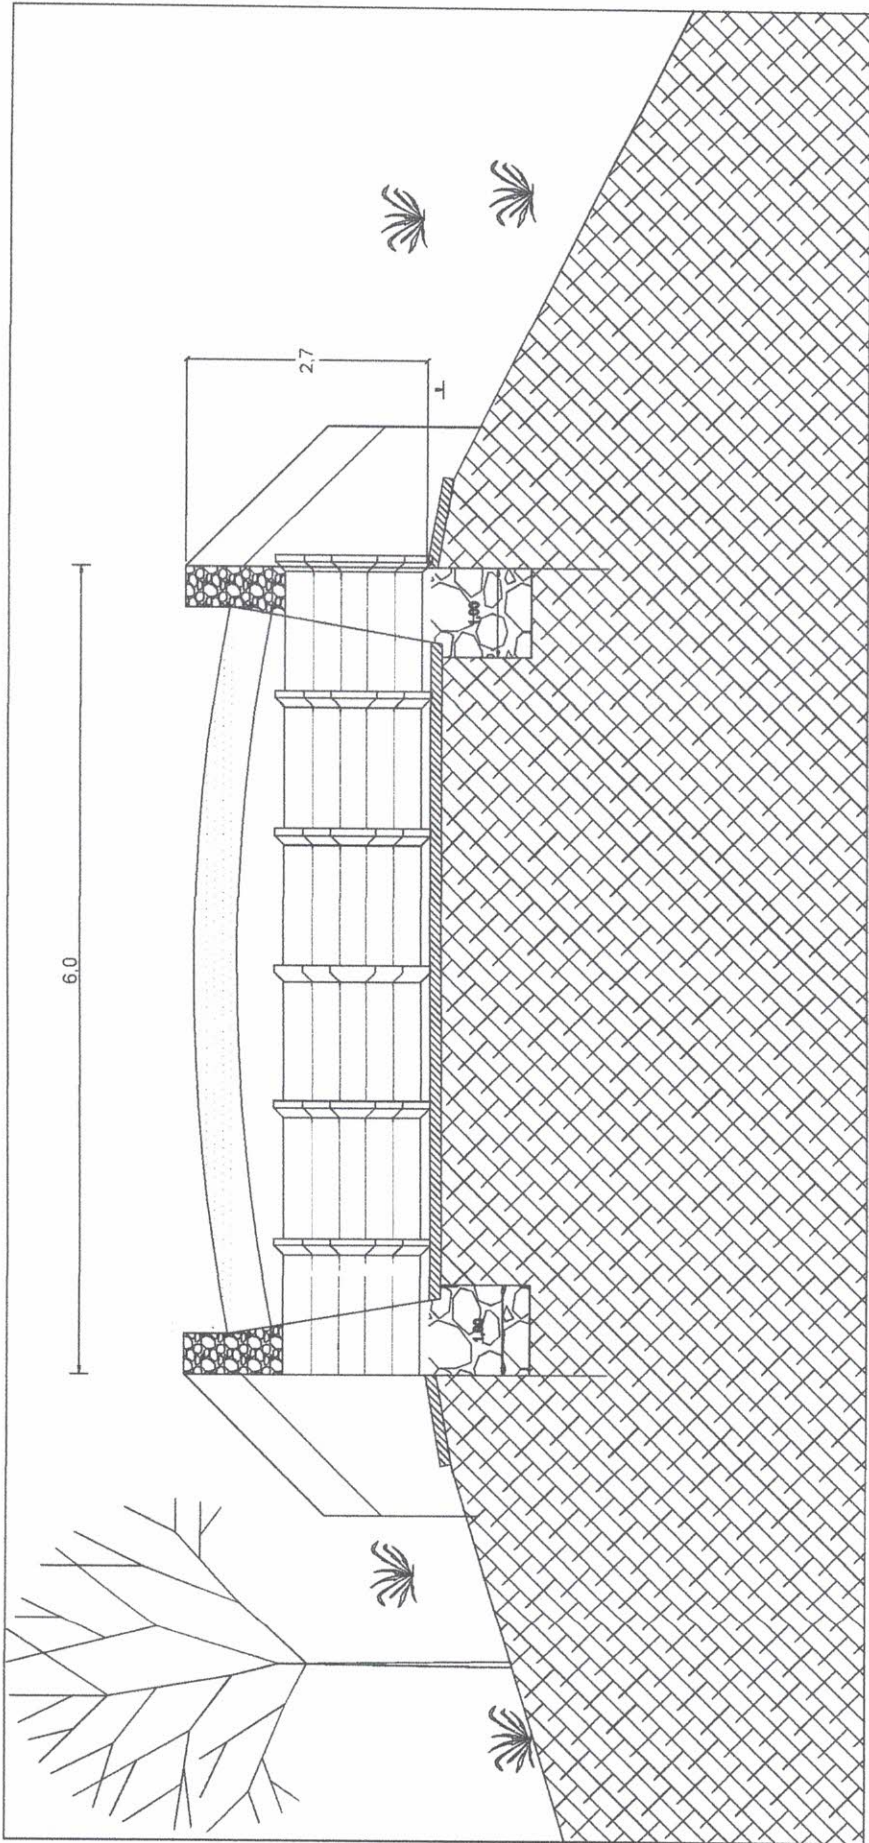


OBRA: CONSTRUCCIÓN DE ALAS DE PBC
 Ubicación: Calle Mandu' ara 2º Línea
 Distrito: Repatriación
 Dpto. Caaguazú- Paraguay

corte A-A
 E8C1/60

Handwritten signature: Cristian Cardozo
 Reg. M.O.P.C. Nº 3518

DETALLE DE CONSTRUCCION DE MURO DE PBC

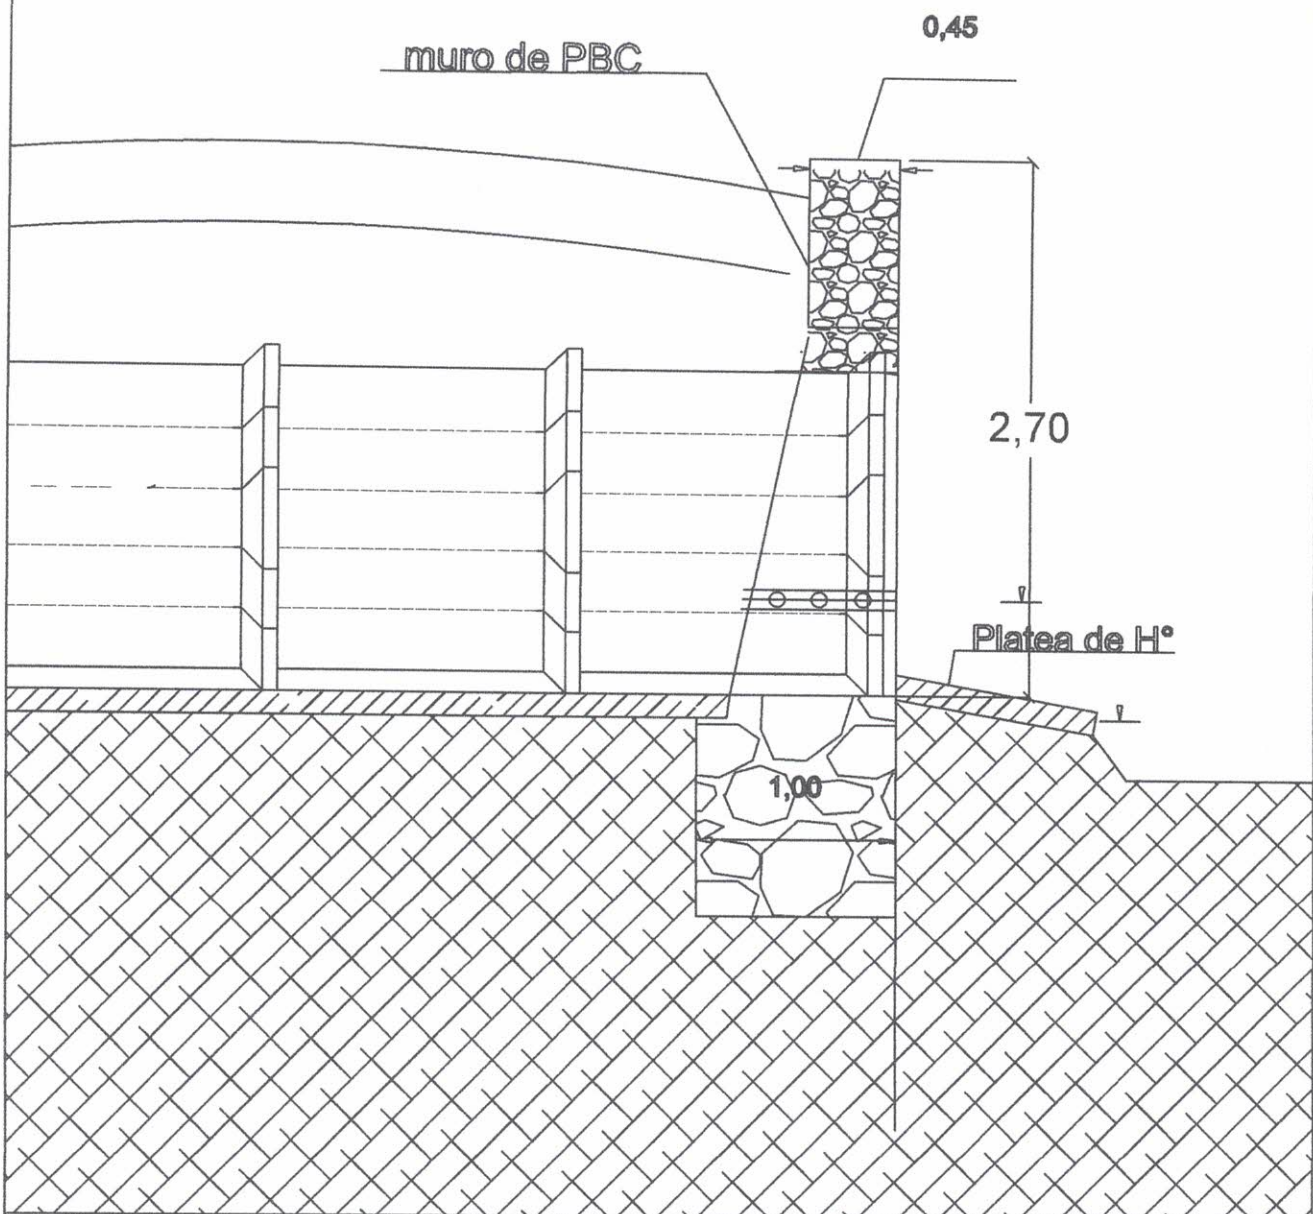

OBS. la profundidad del cimiento del muro y las zapatas pueden ser variables de acuerdo a la dureza del suelo

OBRA: CONSTRUCCIÓN DE ALAS DE PBC

Ubicacion: Calle Mandu´ara 2º Linea

Distrito: Repatriación

Dpto: Caaguazu

Cristian Cardozo
Arq. Cristian Cardozo
Reg. M.O.P.C. Nº 3518