



calle sin nombre

1- PLANTA DE UBICACION
Escala 1 : 500

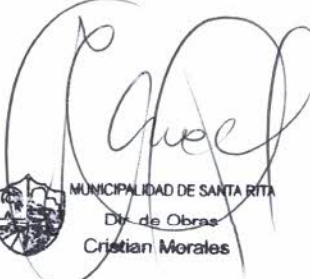


MUNICIPALIDAD DE SANTA RITA
Dir. de Obras
Cristian Morales

MUNICIPALIDAD DE SANTA RITA			
Departamento: De Obras		 Municipalidad de Santa Rita	
Proyecto y Fiscalización		 MOPC Ing. Civil Romy González Reg. MOPC 2450	
Lam. N°:s	Obra: CONSTRUCCIÓN DE 3 AULAS EN EL COLEGIO NAC. SAN MIGUEL		
Año: 2024			

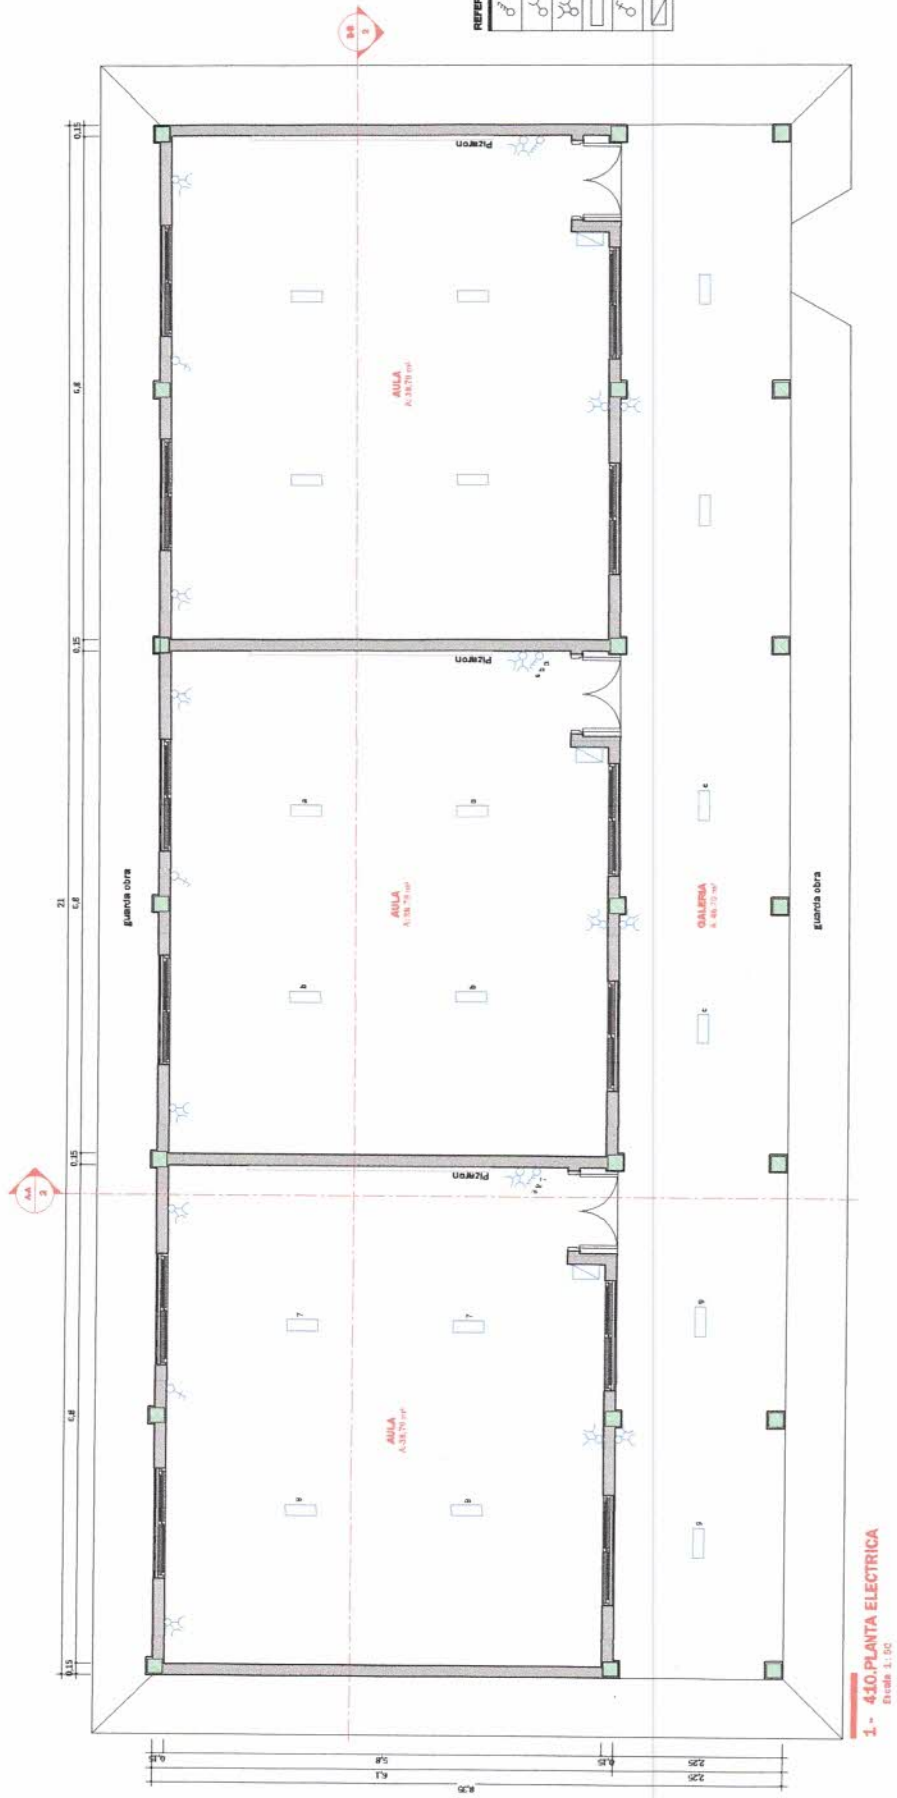


REFERENCIA INST. ELÉCTRICA	
	Interruptor triple
	Tomacorriente media altura
	Tomacorriente doble
	Lámpara Led adosada 30 W
	Interruptor A+A
	Tablero seccional


MUNICIPALIDAD DE SANTA RITA
Dir. de Obras
Cristian Morales

MUNICIPALIDAD DE SANTA RITA	
Departamento: De Obras	
Proyecto y Fiscalización	Reg. MOPC. 2450
Lam. N° 4	Obra:
Año: 2024	CONSTRUCCIÓN DE 3 AULAS EN EL COLEGIO NAC. SAN MIGUEL.

OBS. CARACTERÍSTICA DEL HORMIGÓN NO DEBERÁ SER MENOR A 210 KG

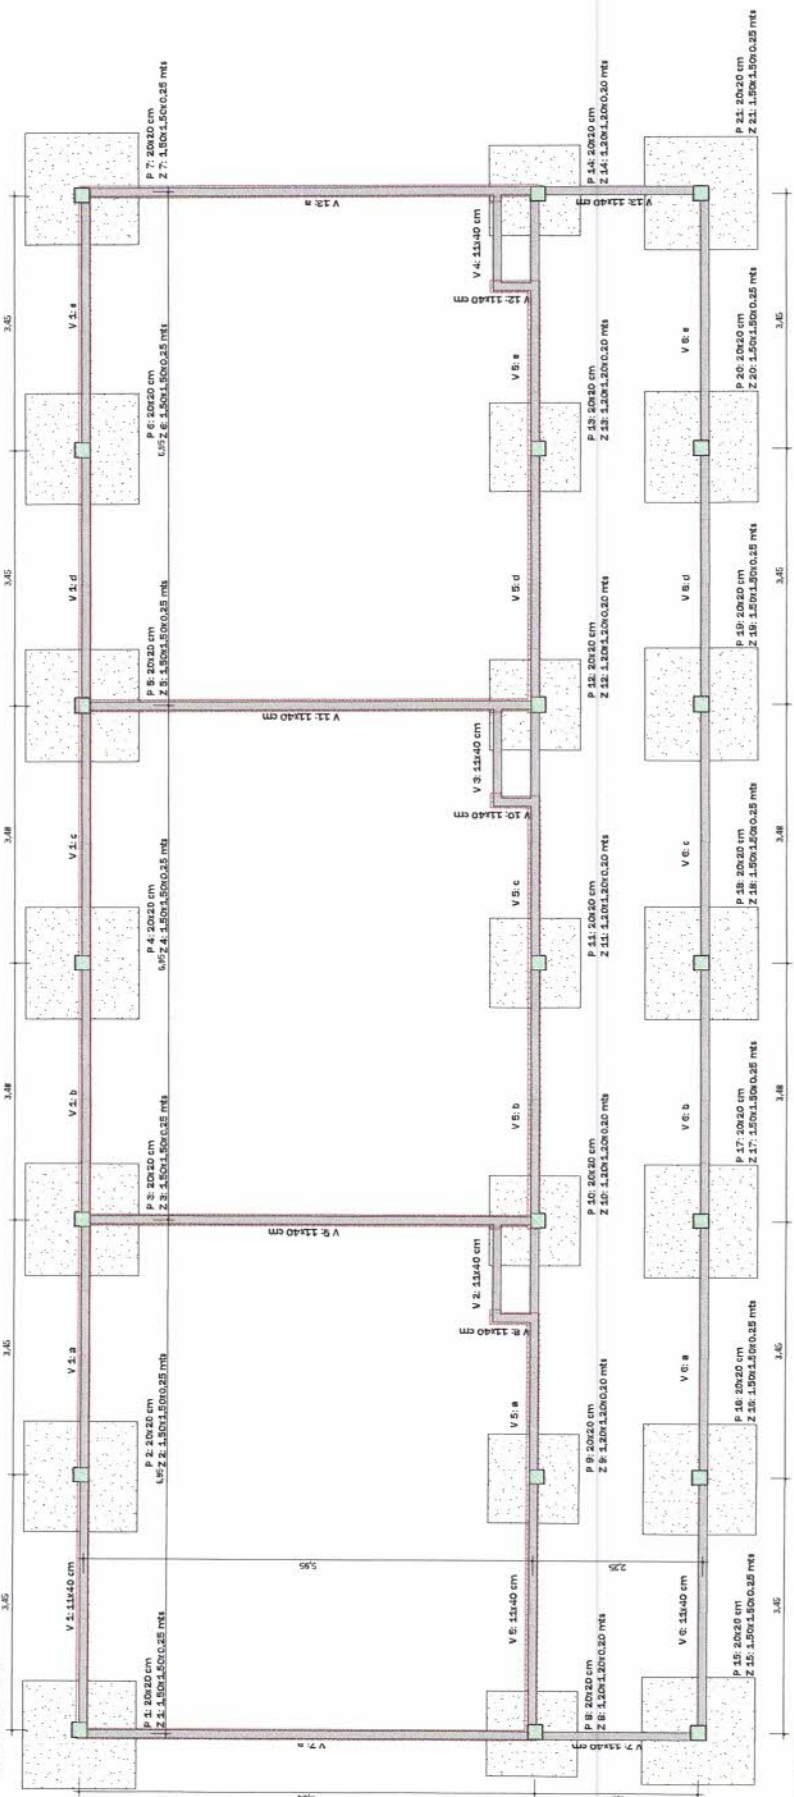



1- 330-PLANTA DE ENCOFRADO
Escala 1:50

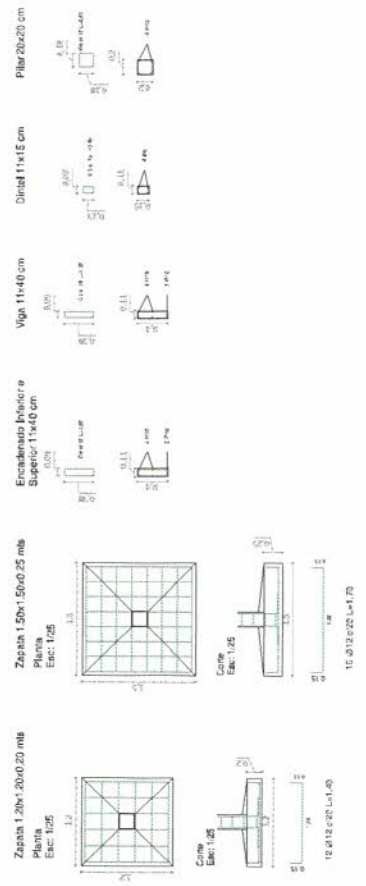

MUNICIPALIDAD DE SANTA RITA
Dir de Obras
Cristian Morales

MUNICIPALIDAD DE SANTA RITA

Departamento: De Obras
Proyecto y Fiscalización
Obra:
Lam. N°:
Año: 2024
CONSTRUCCIÓN DE 3 AULAS EN EL COLEGIO NAC.
SAN MIGUEL

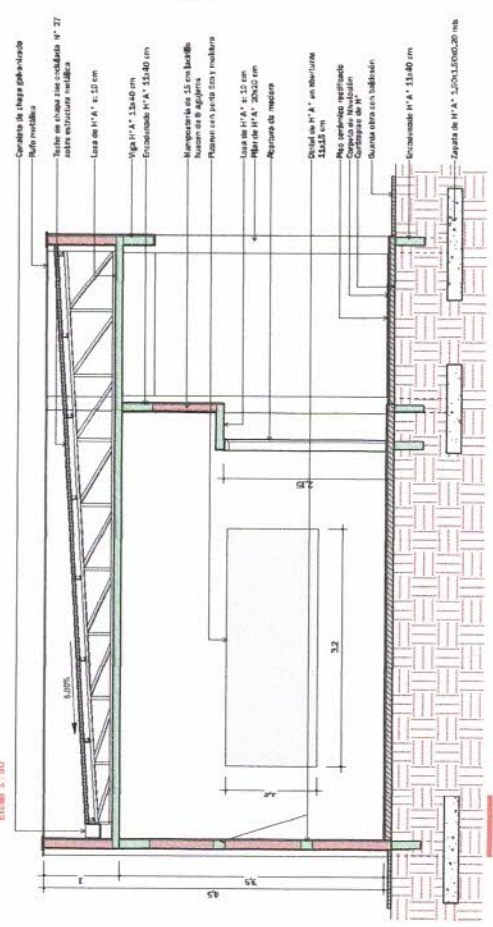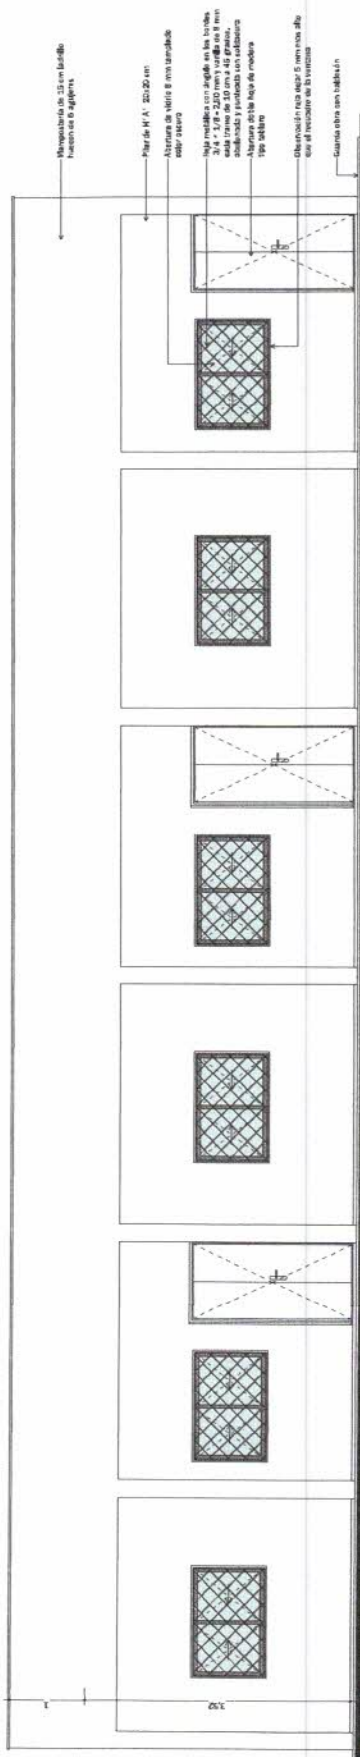


MUNICIPALIDAD DE SANTA RITA

Departamento: De Obras
M.Sc. Ing. Civil Romy González
Proyecto y Fiscalización
Módulo: MOPC 2450

Lam. N° 2	Obra:	CONSTRUCCIÓN DE 3 AULAS EN EL COLEGIO NAC. SAN MIGUEL
Año: 2024		



MUNICIPALIDAD DE SANTA RITA
Dir. de Obras
Cristian Morales

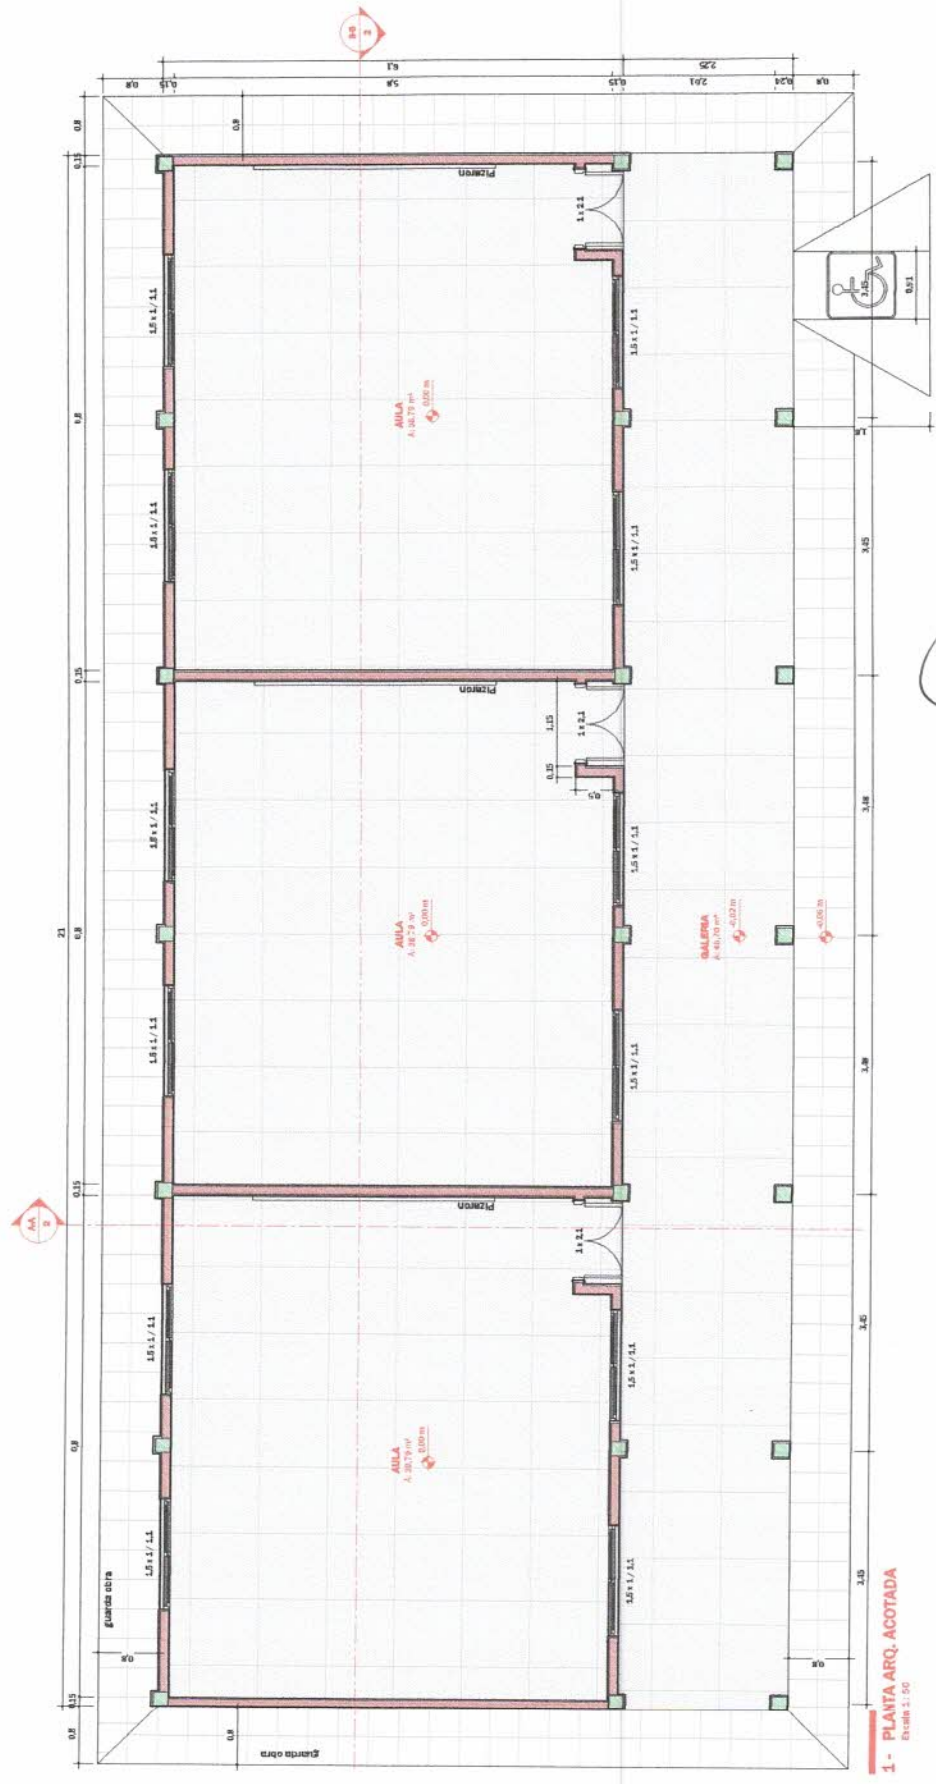

1- PLANTA ARQ. ACOTADA
Escala 1:50


MUNICIPALIDAD DE SANTA RITA
Dir. de Obras
Cristian Morales

MUNICIPALIDAD DE SANTA RITA			
Departamento: De Obras	M. Sc. Ing. Civil Romy González		
Proyecto y Fiscalización	Reg. MOPC-2450		
Lam. N°: 1	Obra: CONSTRUCCIÓN DE 3 AULAS EN EL COLEGIO NAC. SAN MIGUEL.		
Año: 2024			