


calle sin nombre

calle sin nombre

calle sin nombre

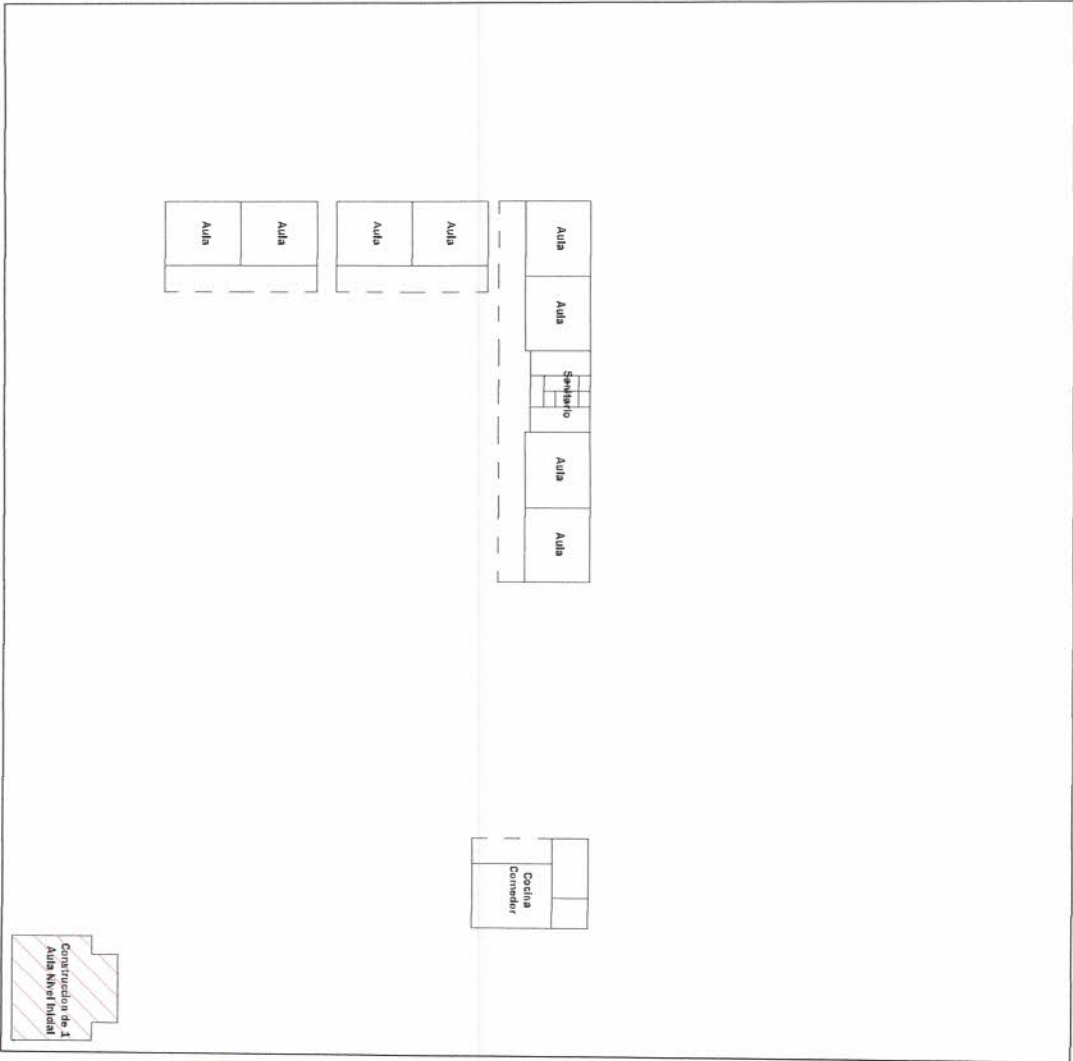

1 - PLANTA DE UBICACION

Escala 1 : 500

calle sin nombre

MUNICIPALIDAD DE SANTA RITA

Departamento: De Obras

Proyecto y Fiscalización

Ing. Civil Rommy Gonzalez  
Reg. MOPC 2450

Lam. N° 6

Obra:

Construcción 1 Aula con sanitario  
Para Nivel Inicial En LA Esc. Bas. N° 1938  
Santa Lucia

Año: 2011



MUNICIPALIDAD DE SANTA RITA  
Dir. de Obras  
Christian Morales







**Escala 1:100**



Dir. de Obras  
Cristian Morales



MUNICIPALIDAD DE SANTA RITA

Departamento: De Obras

## Proyecto y Fiscalización

MS. 100 Civil Roll, 2450



Lam. N°:1


Obra:

1111

Para Nivel Inicial En LA Esc. Bas. N° 1938

Año: 2024


**Santa Lucia**

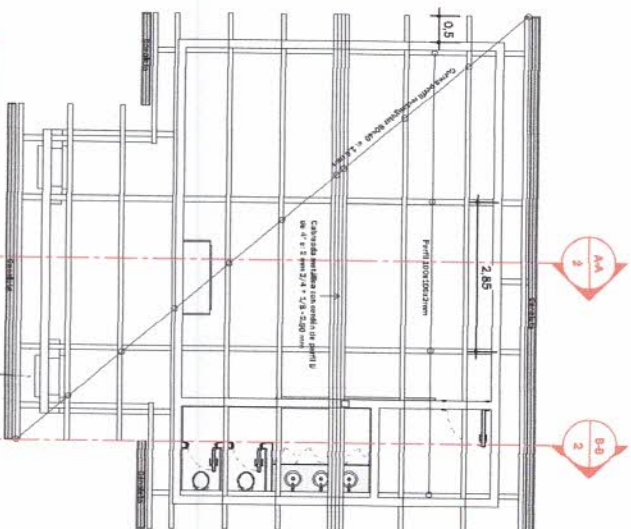

## Escala 1:50






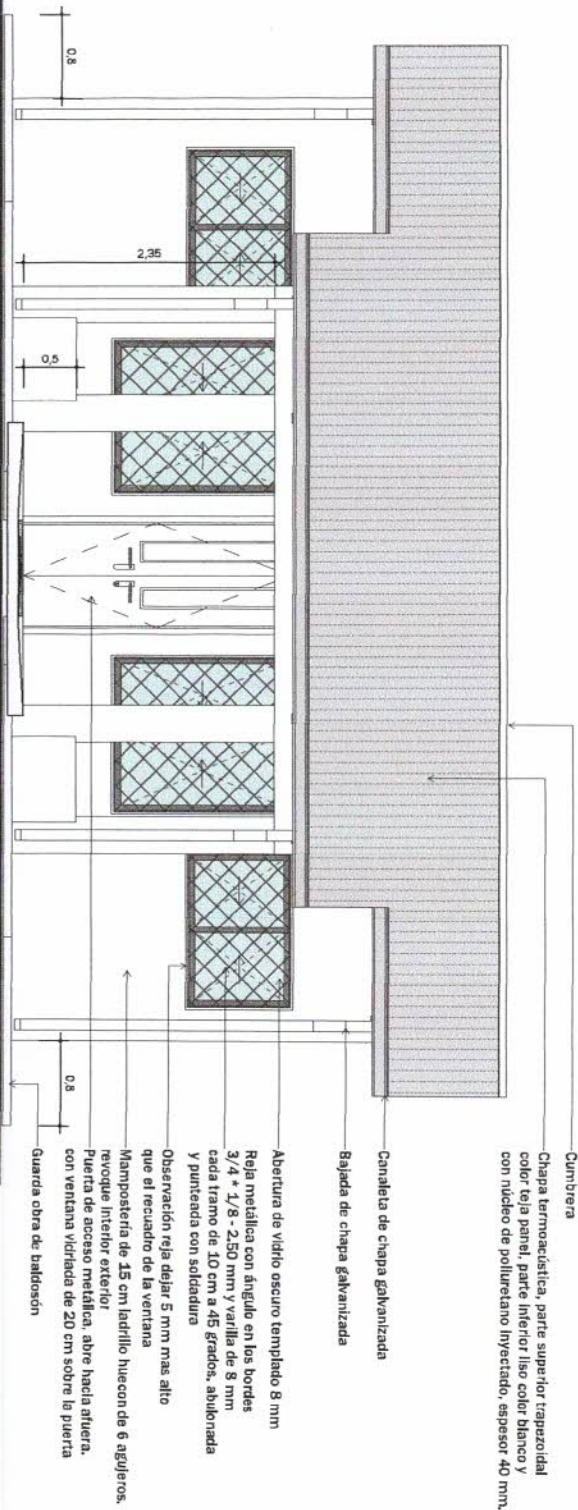

1 - FACHADA FRONTAL

Escala 1:50

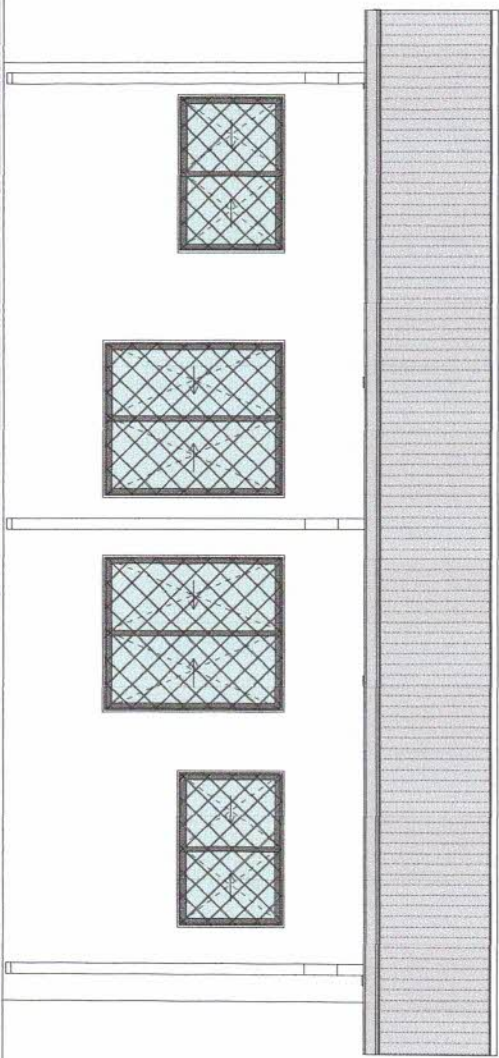

2 - FACHADA POSTERIOR

Escala 1:50



MUNICIPALIDAD DE SANTA RITA  
Dir. de Obras  
Cristian Morales

MUNICIPALIDAD DE SANTA RITA

Departamento: De Obras

Proyecto y Fiscalización

Lam. N° 3


Obra:

Construcción 1 Aula con sanitario  
Para Nivel Inicial En La Esc. Bas. N° 1938

Año: 2024

M. Sc. *Rommy Gonzalez*  
Reg. MOPC 2450  
Santa Lucía



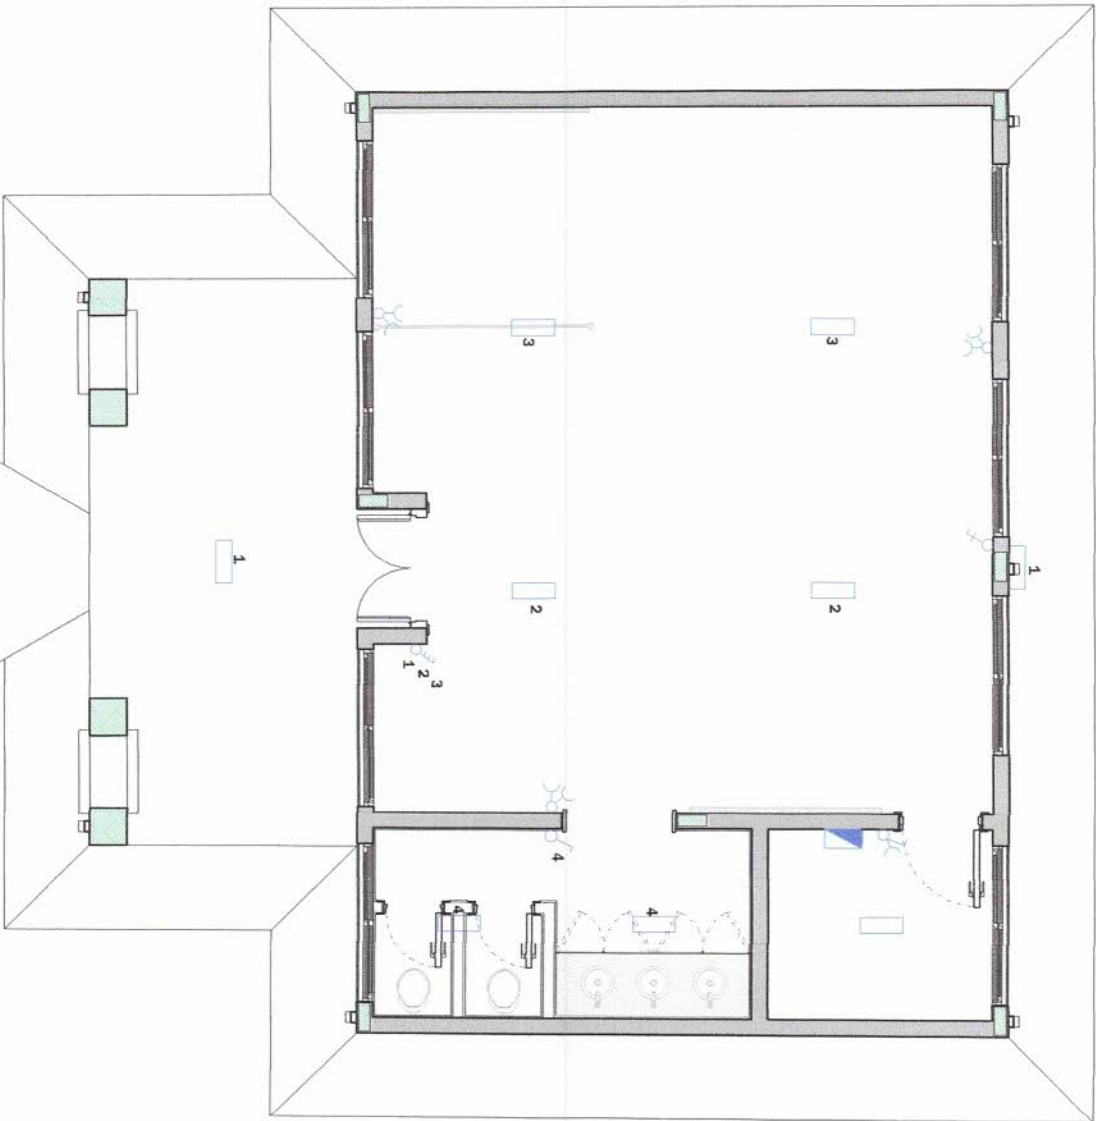

1 - PLANTA ESQUEMA ELECTRICO

Escala 1:50

REFERENCIAS

	Tablero general
	Lámpara led adosada 30 w
	Toma corriente abble
	Toma corriente A.A.
	Toma corriente y interruptor
	Interruptor 3 tecla
	Interruptor simple



MUNICIPALIDAD DE SANTA RITA

Departamento: De Obras

Proyecto y Fiscalización

M. Sc. Ing. Civil Romy González

Reg. MOPC 2460

Lam. N° 24

Obra:

Construcción 1 Aula con sanitario  
Para Nivel Inicial En La Esc. Bas. N° 1938

Año: 2024

Santa Lucía

