

calle sin nombre

1 - PLANTA DE UBICACION

Escala 1 : 500

MUNICIPALIDAD DE SANTA RITA

Departamento: De Obras

Proyecto y Fiscalización

Lam. N°:6

Año: 2024

Obra:
Construcción 1 Aula con sanitario Para Nivel Inicial En La Esc. Bas. N° 1770 Mcal. Francisco Solano Lopez

Reg. MOPC 2450



Municipalidad Santa Rita




PROGRESOS AVANZADOS




MUNICIPALIDAD DE SANTA RITA
Dir de Obras
Cristian Morales

PLANTA
POZO ABSORBENTE

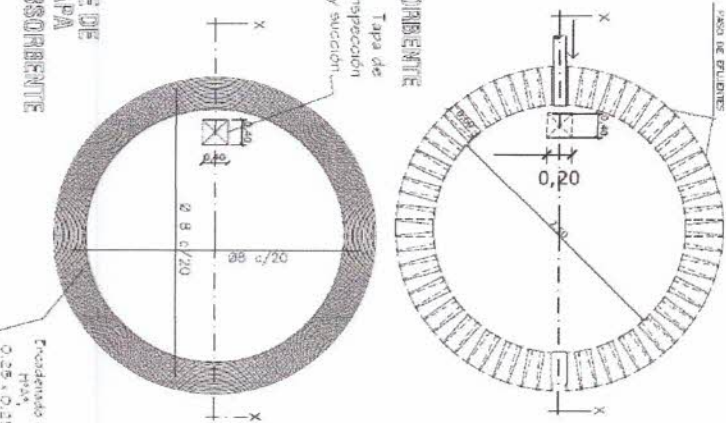


DETALLE DE
LOSA TAPA
POZO ABSORBENTE

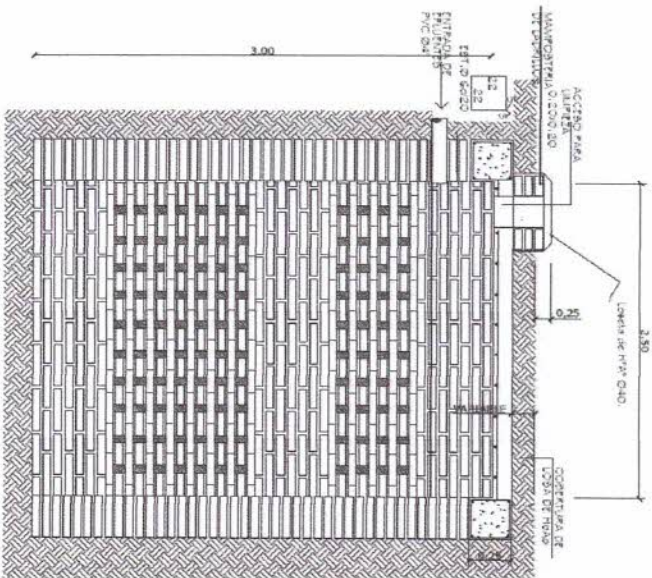


POZO ABSORBENTE

CORTE X-X

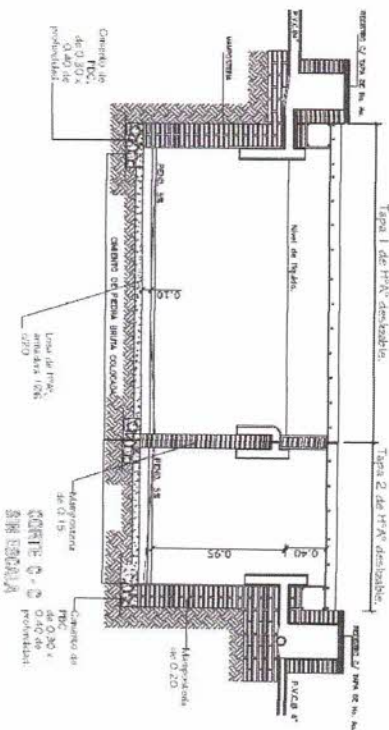


PIZARRÓN MOVIL

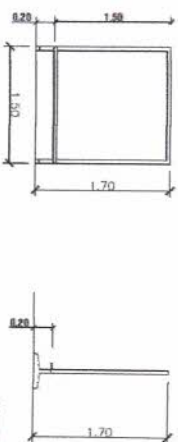


ALZADO

ALZADO LATERAL

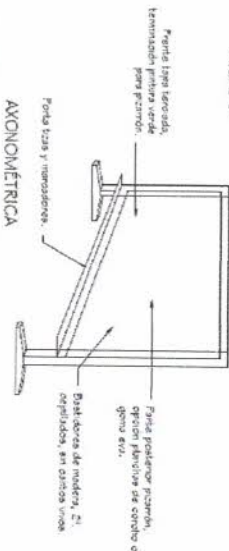


AXONOMETRICA

MANIPULADOR DIVISORIA AREA DESCANSO

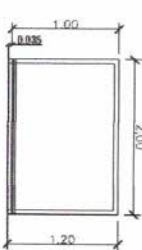


ALZADO

AXONOMETRICA

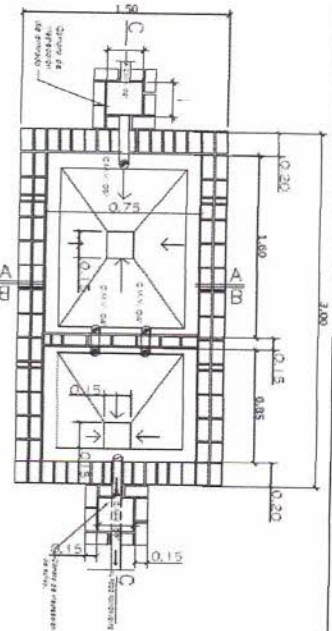

PLANTA CAMARA SEPTICA

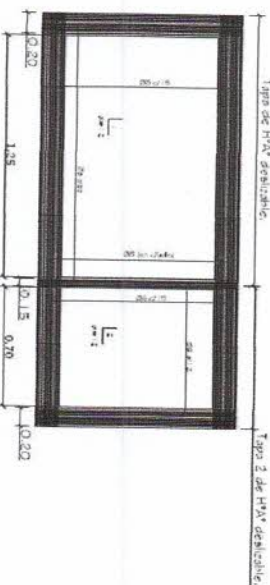

DETALLE DE LOSA TAPA CAMARA SEPTICA



MUNICIPALIDAD DE SANTA RITA
Dir. de Obras
Cristian Morales

MUNICIPALIDAD DE SANTA RITA

Departamento: De Obras

Proyecto y Fiscalización
M. Sc. Ing. Kenny González

Lam. N°s


Año: 2024

Obra:
Construcción 1 Aula con sanitario Para Nivel
Inicial En La Esc. Bas. N° 1770 Mcal.
Francisco Solano Lopez



1 - PLANTA ESQUEMA ELECTRICO

Escala 1 : 50

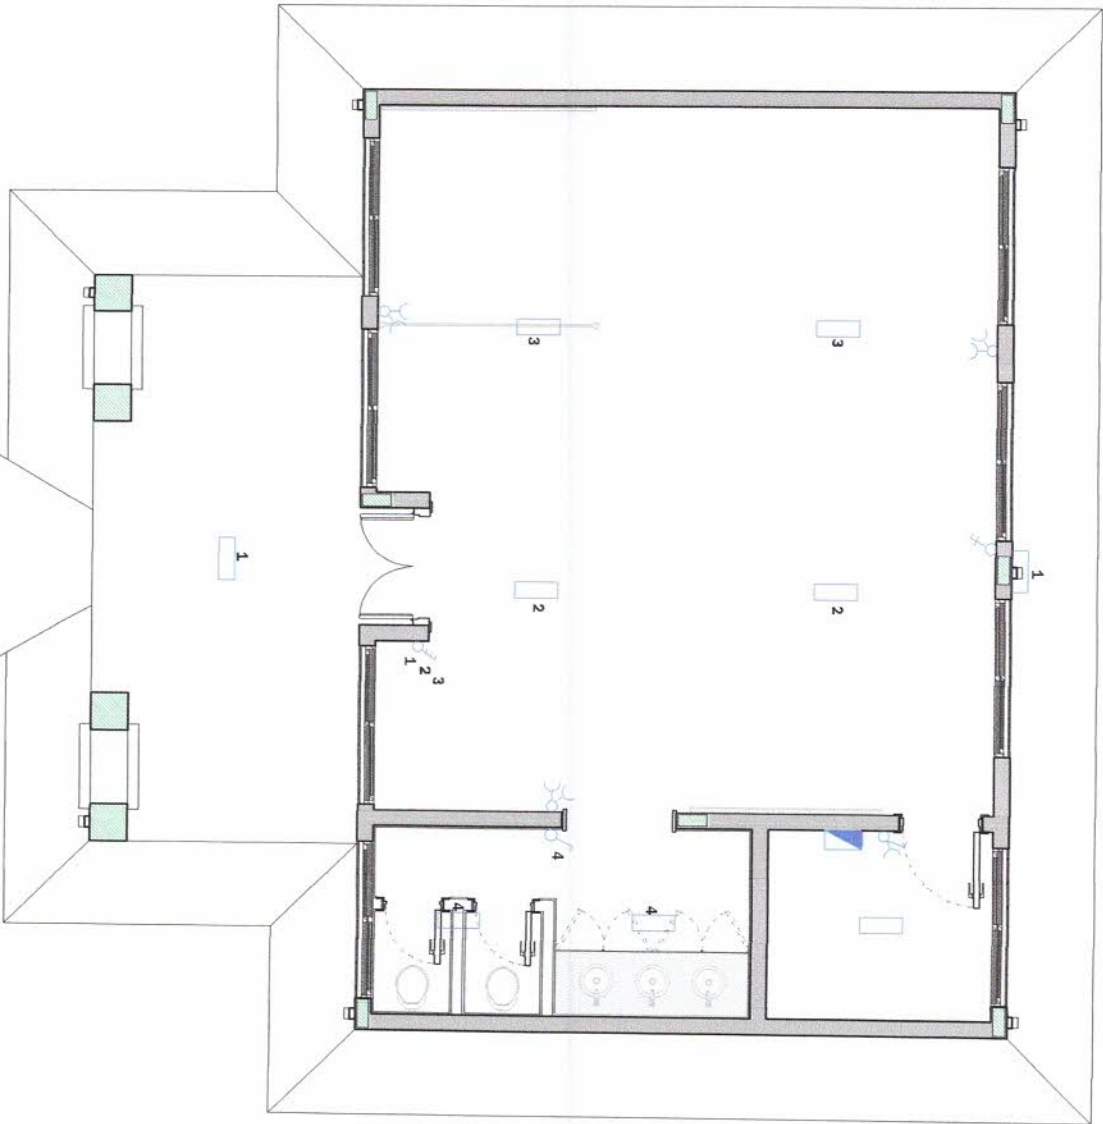

REFERENCIAS

	Tablero general
	Lámpara Led adosada 30 w
	Toma corriente doble
	Toma corriente A.A.
	Toma corriente y interruptor
	Interruptor 3 vías
	Interruptor simple



Dir. de Obras
Cristian Morales

MUNICIPALIDAD DE SANTA RITA

Departamento: De Obras

Proyecto y Fiscalización

Rommy González
MOPC 2450


Lam. N° 4

Obra:
Construcción 1 Aula con sanitario Para Nivel
Inicial En La Esc. Bas. N° 1770 Mcal.
Francisco Solano Lopez




1 - FACHADA FRONTAL

Escala 1:50

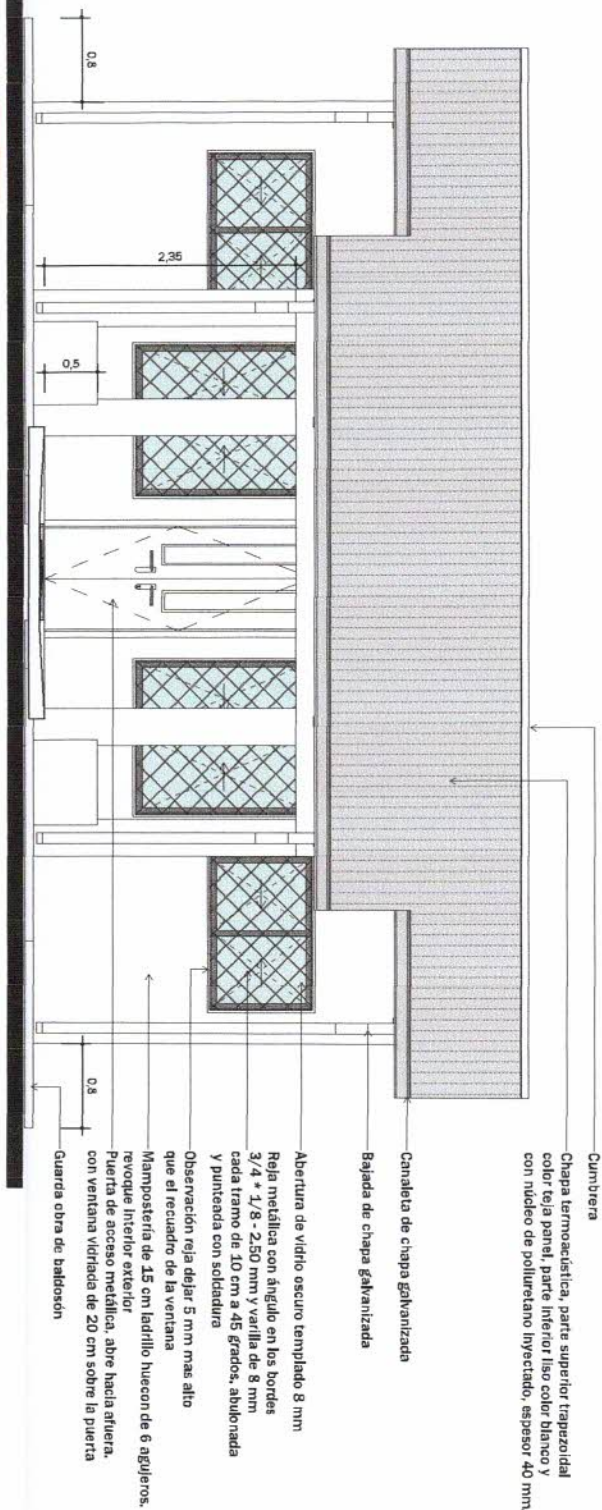

2 - FACHADA POSTERIOR

Escala 1:50

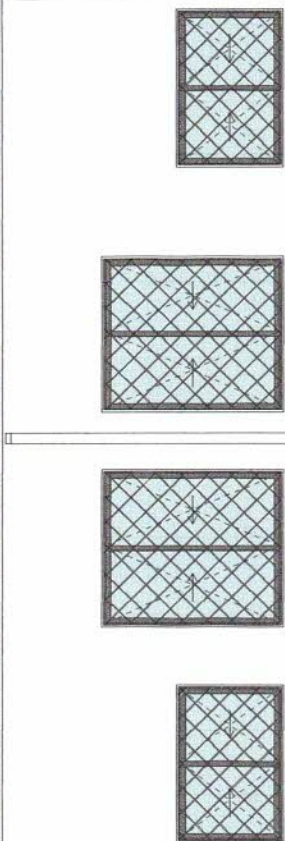

[Signature]
Dir. de Obras
Cristian Morales

MUNICIPALIDAD DE SANTA RITA

Departamento: De Obras

Proyecto y Fiscalización


[Signature]
Ing. Civil Rommy González
Reg. MOPC 2450

Lam. N°3


Obra:
Construcción 1 Aula con sanitario Para Nivel
Inicial En La Esc. Bas. N° 1770 Mcal.
Francisco Solano Lopez

Año: 2014



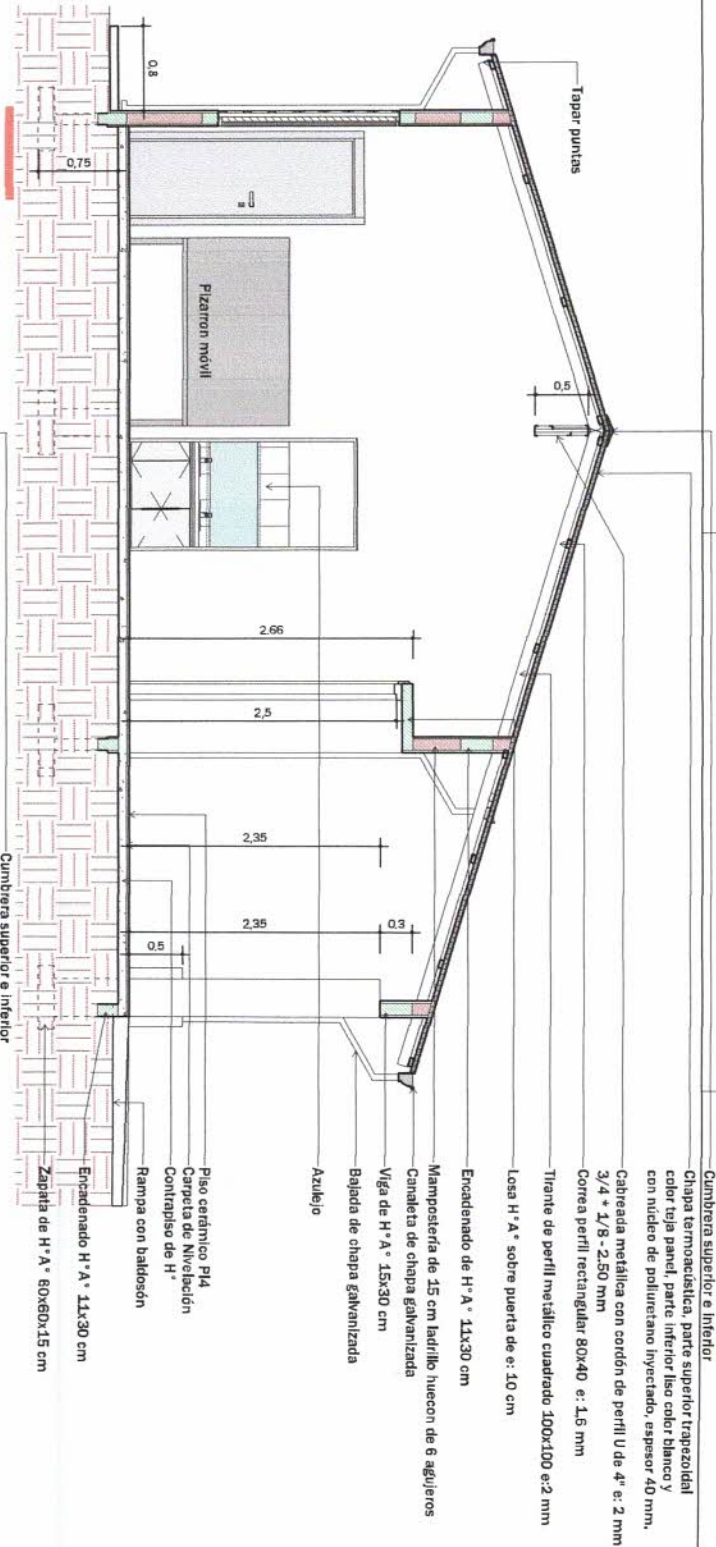

1 - CORTE A-A
Escala 1:50

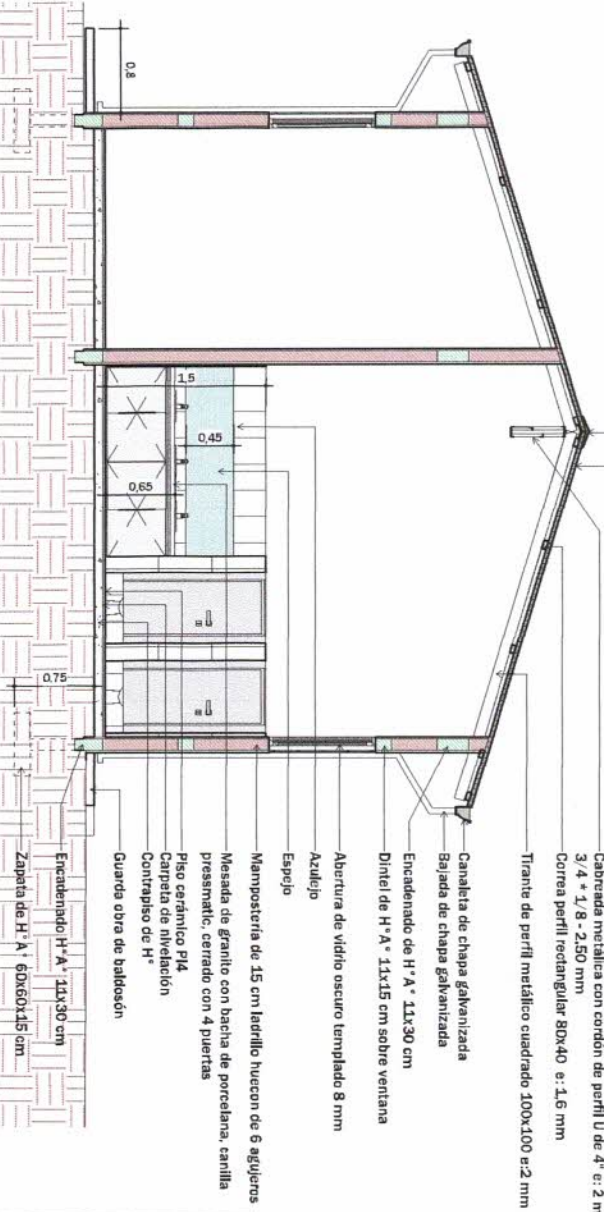

2 - CORTE B-B
Escala 1:50



[Signature]
Dir. de Obras
Christian Morales

MUNICIPALIDAD DE SANTA RITA

Departamento: De Obras


Proyecto y Fiscalización

Lam. N° 2

Obra: Construcción 1ª aula con sanitario Para Nivel Inicial En La Esc. Bas. N° 1770 Mcal.

Año: 200*



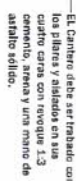

Escala 1: 100



Departamento: De Obras

Proyecto y Fiscalización

Lam. N°:4

Obra:

Construcción 1 Aula con sanitario Para Nivel Inicial En La Esc. Bas. N° 1770 Mcal.

Año: 2024

Francisco Solano Lopez

