

1- PLANTA ARQUITECTÓNICA ACOTADA Y EQUIPADA  
Escala 1:50



2- PLANTA DE TECHO  
Escala 1:50

MUNICIPALIDAD DE SANTA RITA

Departamento: De Obras

Proyecto y Fiscalización

Lam. N° 01

Año: 2024



Ing. Romy González  
M.C. Ing. Romy González  
Obra: CONSTRUCCIÓN DE LA ESC. BAS. N° 3972 GENERAL ANDRÉS RODRÍGUEZ.

Zeehuisdier M.C. 60x60x15 cm

Escala 1:50


Obra: M<sup>SC</sup> Ing. Civil Rommy González  
CONSTRUCCIÓN DE CUCINA COMEDOR EN LA ESC.  
BÁS. N° 3972 GENERAL ANDRÉS RODRÍGUEZ.  
P.O. BOX 2450

Año: 2024


Año: 2024





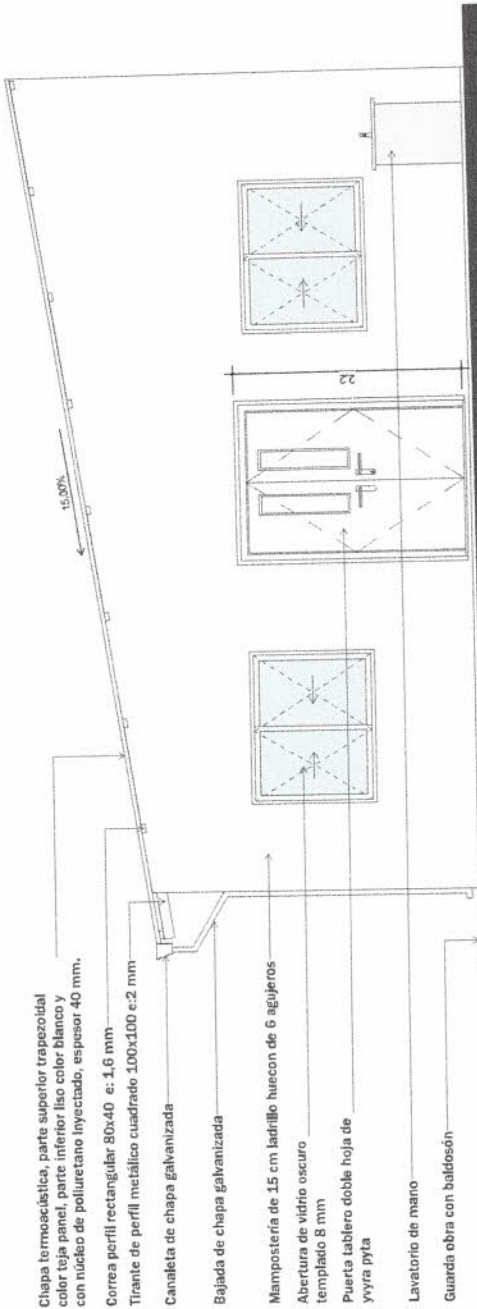

2 - FACHADA FRONTAL  
Escala 1:50

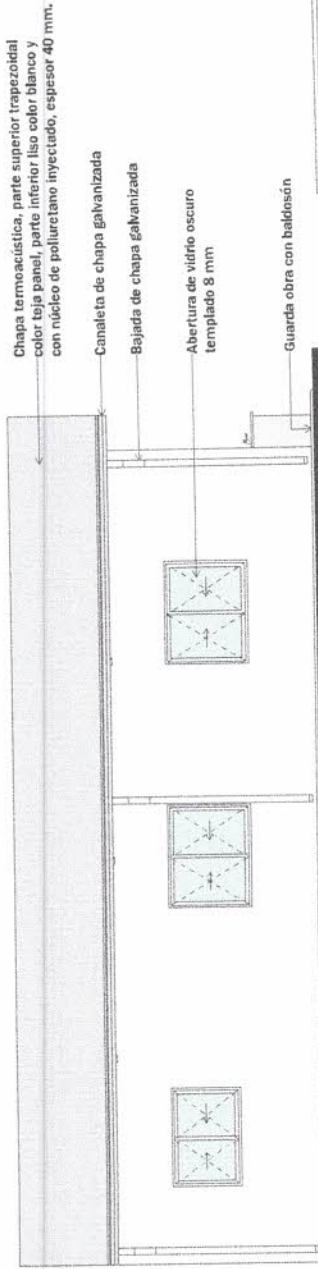

1 - FACHADA LATERAL  
Escala 1:75

## MUNICIPALIDAD DE SANTA RITA

Departamento: De Obras

Proyecto y Fiscalización

M. Sc. Ing. Civil Rommy González

Reg. MOPC 2450


Lam. N° 03

Obra:

CONSTRUCCIÓN 1 COCINA COMEDOR EN LA ESC.  
BAS. N° 3972 GENERAL ANDRÉS RODRÍGUEZ.

Año: 2024



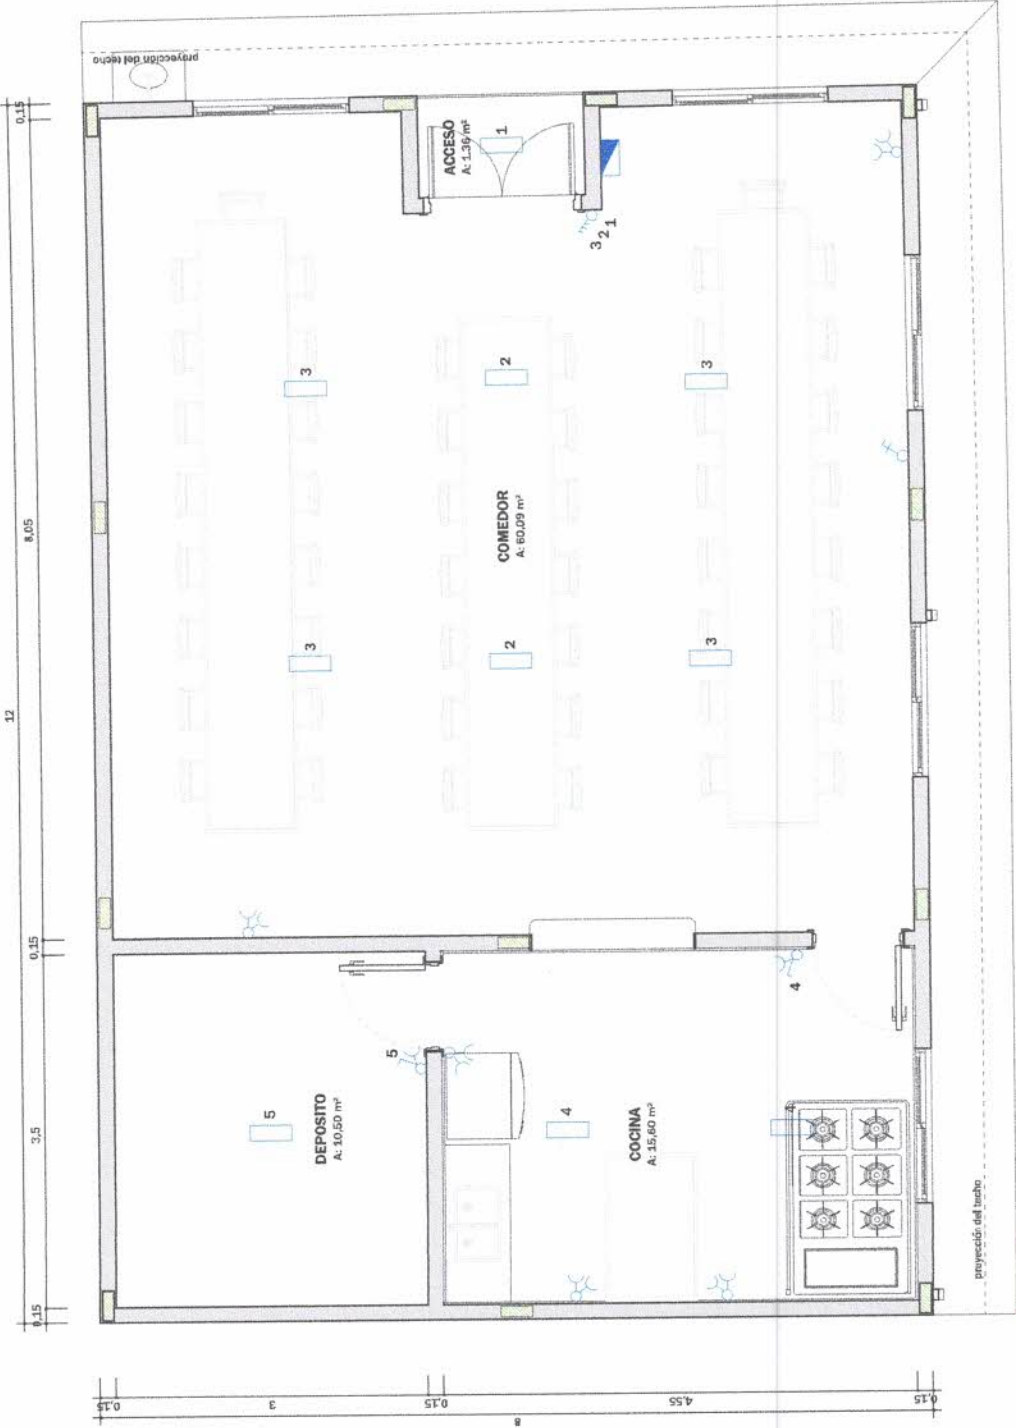

REFERENCIAS

	Tablero general
	Lámpara Led 40 w
	Toma corriente doble
	Toma corriente A.A.
	Toma corriente y interruptor
	Interruptor 3 tecla
	Interruptor simple

1- PLANTA ESQUEMA ELECTRICO  
Escala 1: 50

MUNICIPALIDAD DE SANTA RITA

Departamento: De Obras

Proyecto y Fiscalización

Lam. N° 04


Año: 2024




Proyecto: *M. Sc. Ing. Civil Ronny González*  
Reg. MOPC 2450

Obra:  
CONSTRUCCIÓN 1 COCINA COMEDOR EN LA ESC.  
BAS. N° 3972 GENERAL ANDRÉS RODRÍGUEZ.




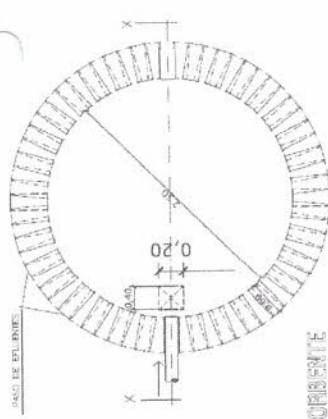



PLANTA  
POZO ASSORBENTE

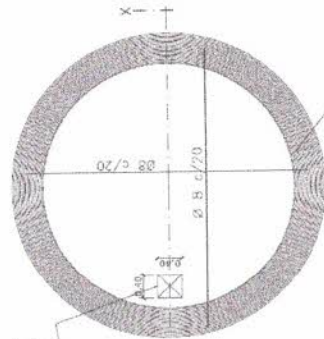


DETALLE DE  
LOSA TAPA  
POZO ABSORBENTE

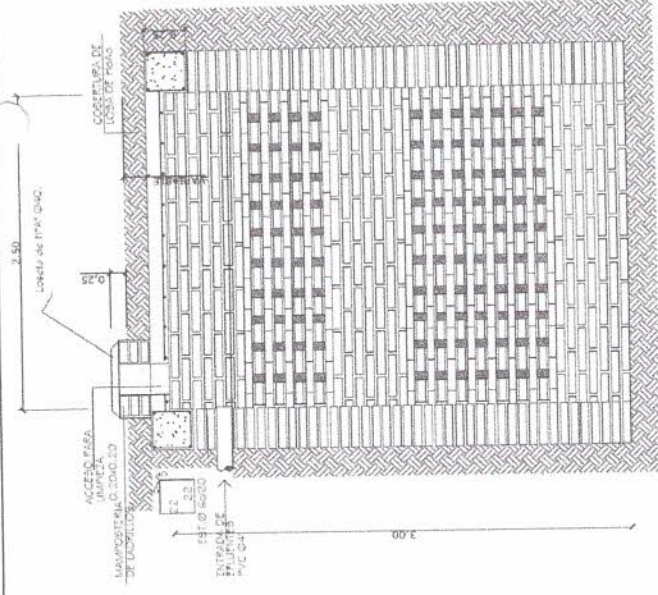

CORTE X-X

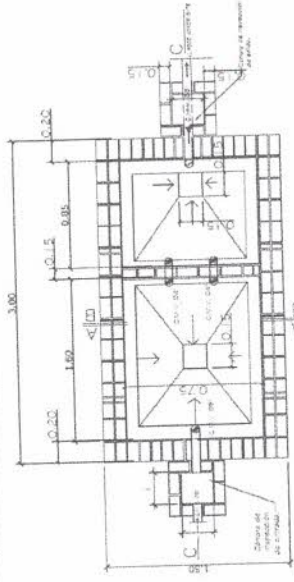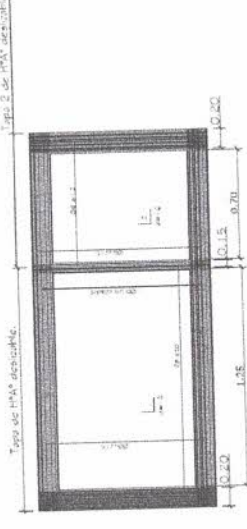PLANT COMMUNITY GROUPS  
2000-2001

DEPARTMENT OF THE ARMY

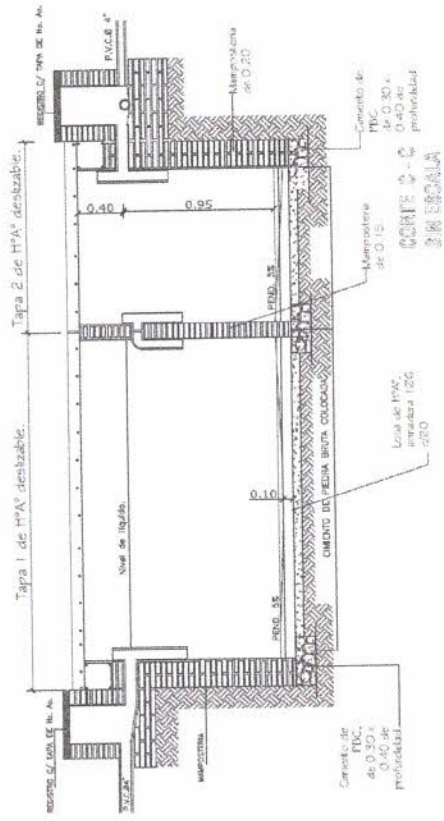

## MUNICIPALIDAD DE SANTA RITA

Departamento: De Obras

Proyecto y Fiscalización

Lam. N°:05

Año: 2024




Municipalidad  
**Santa Rita**



Obra: CONSTRUCCIÓN 1 COCINA COMEDOR EN LA ESC.  
BAS. N° 3972 GENERAL ANDRÉS RODRÍGUEZ.  
Reg. NO.



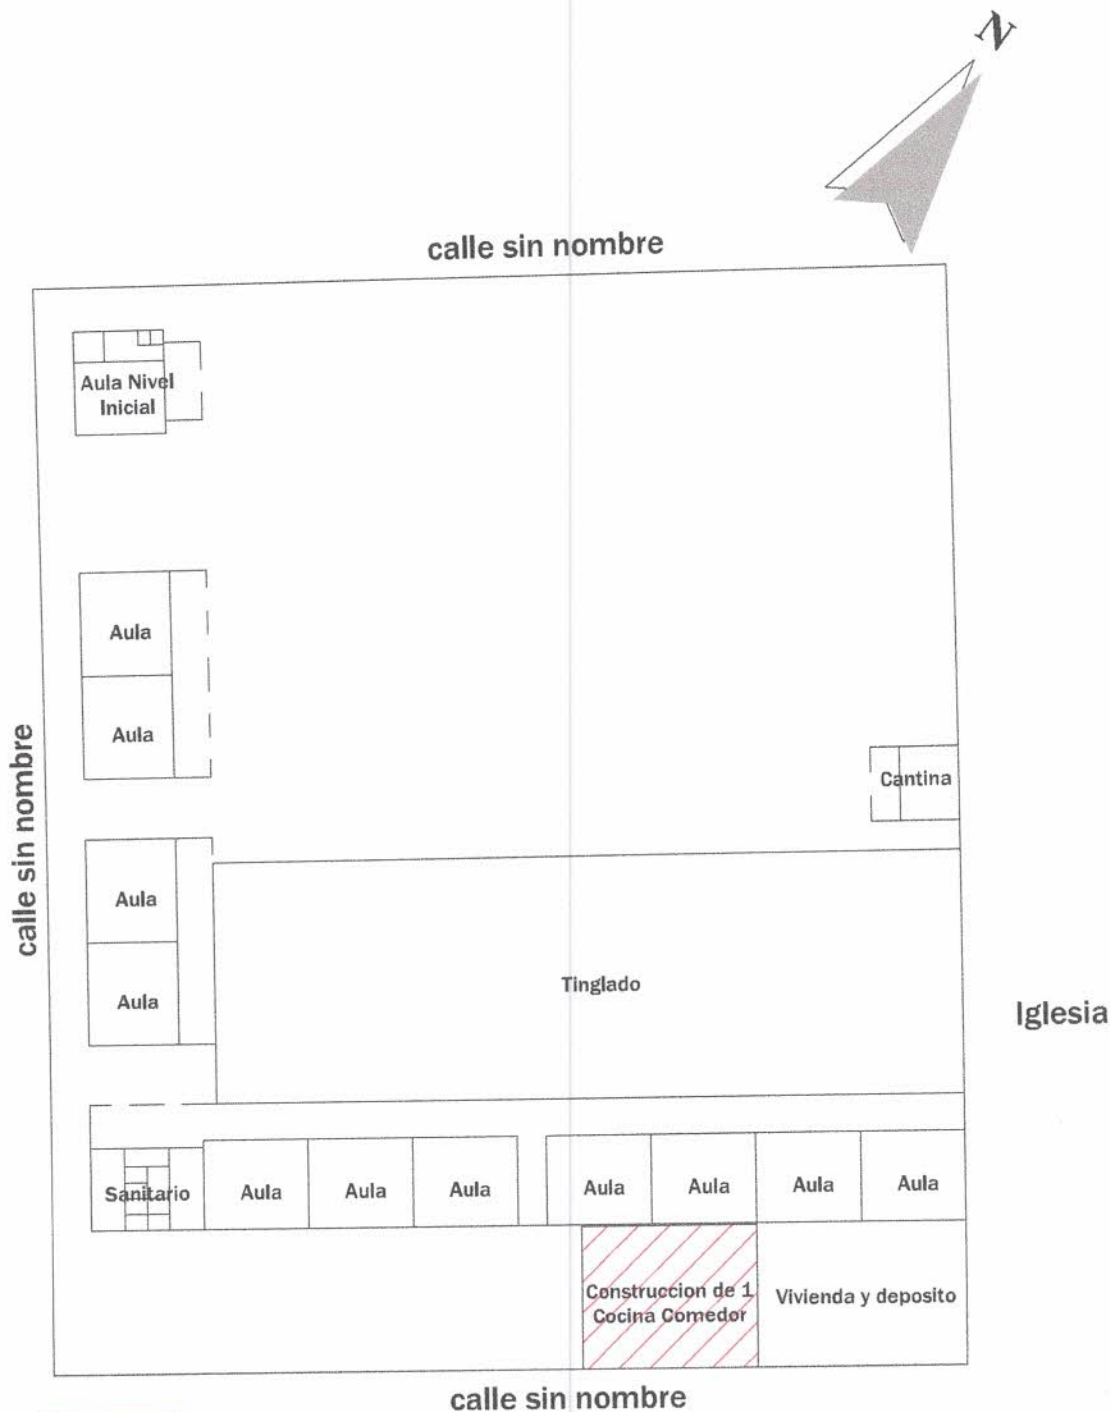


**1 - PLANTA DEUBICACION**

Escala 1 : 500

**MUNICIPALIDAD DE SANTA RITA**

Departamento: De Obras

Proyecto y Fiscalización

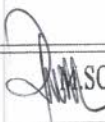 SC.Ing. Civil Ronny González  
Reg. MOPC 2450



Lam. N°:06

Año: 2.024

Obra:  
**CONSTRUCCIÓN 1 COCINA COMEDOR EN LA ESC.  
BAS. N° 3972 GENERAL ANDRES RODRIGUEZ.**

