



PASEO CENTRAL FRENTE A PAI PINTOS  
ESCALA 1/350

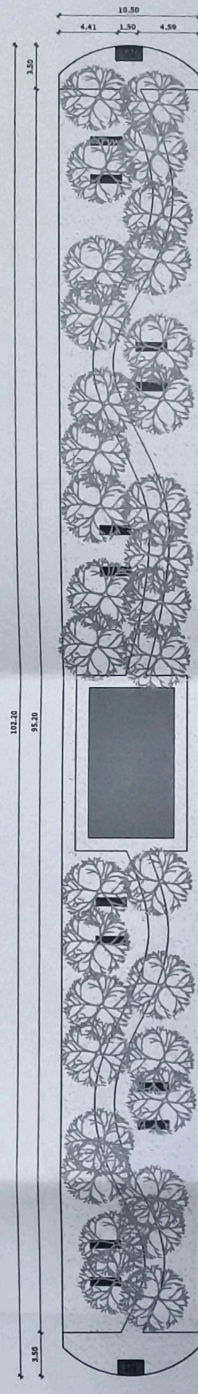

PASEO CENTRAL FRENTE A COPETROL  
ESCALA 1/350

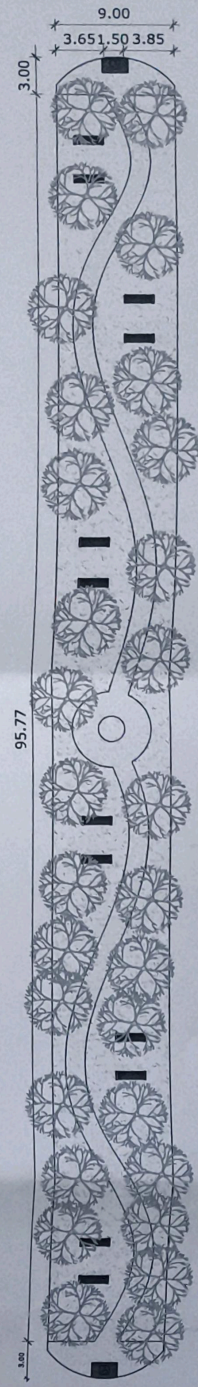

PASEO CENTRAL FRENTE A CENTRO  
REGIONAL CREC  
ESCALA 1/350



**PROYECTO: HERMOSEAMIENTO Y ARBORIZACION  
DE PASEO CENTRAL AVDA AGUSTIN FERNANDO DE PINEDO  
GOBIERNO DEPARTAMENTAL DE CONCEPCION  
"UNIDOS POR UN GOBIERNO MEJOR"  
ADMINISTRACION DRA. LIZ MEZA**

UBICACION: CIUDAD DE CONCEPCION

DIRECCION: AVDA AGUSTIN FERNANDO DE PINEDO


DEPARTAMENTO: SECRETARIA DE OBRAS PUBLICAS

ARQ. FAVIO JUNIOR SILVA  
PAT. PROF N° 272

MUNICIPALIDAD DE CONCEPCION  
DIRECCION DE PLANEAMIENTO Y ORDENAMIENTO TERRITORIAL  
**APROBADO en RES. 1M N° 492/2024**  
BCHA. 16.104.12024

3 (fotos)


GURMENCINDO SOSA

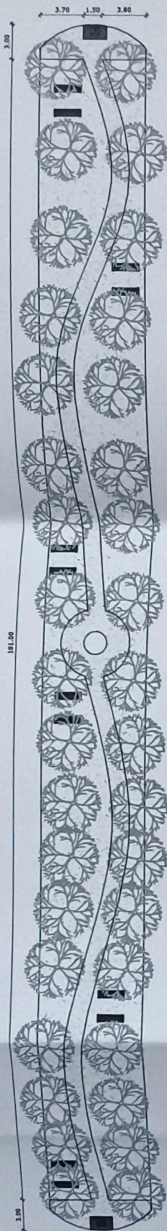

OBRERO

PASEO CENTRAL FRENTE A OBRERITO  
ESCALA 1/400

11 PROYECTADA

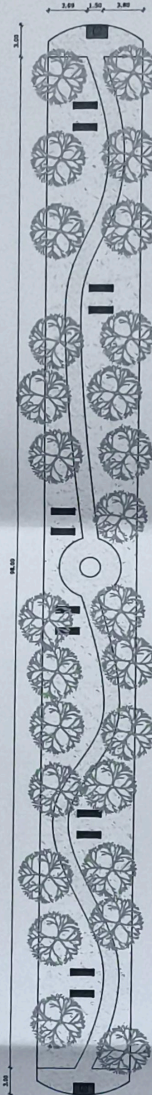


JOSE C. GOMEZ

PASEO CENTRAL UNA CUADRA DESPUES DE  
OBRERITO  
ESCALA 1/400

PASE  
CORI

CALLE

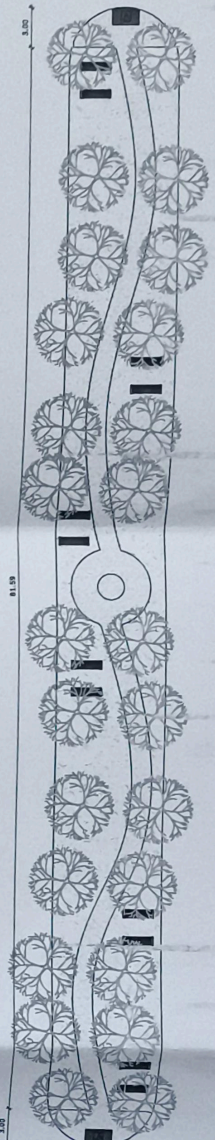

PASEO CENTRAL FARMA KOKE  
ESCALA 1/400

9 (muse)



**PROYECTO: HERMOSEAMIENTO Y ARBORIZACION  
DE PASEO CENTRAL AVDA AGUSTIN FERNANDO DE PINEDO**  
 GOBIERNO DEPARTAMENTAL DE CONCEPCION  
 "UNIDOS POR UN GOBIERNO MEJOR"  
 ADMINISTRACION DRA. LIZ MEZA


UBICACION: CIUDAD DE CONCEPCION

DIRECCION: AVDA AGUSTIN FERNANDO DE PINEDO


DEPARTAMENTO: SECRETARIA DE OBRAS PUBLICAS

ARQ. FAVIO JUNIOR SILVA

PAT. PROF N° 272

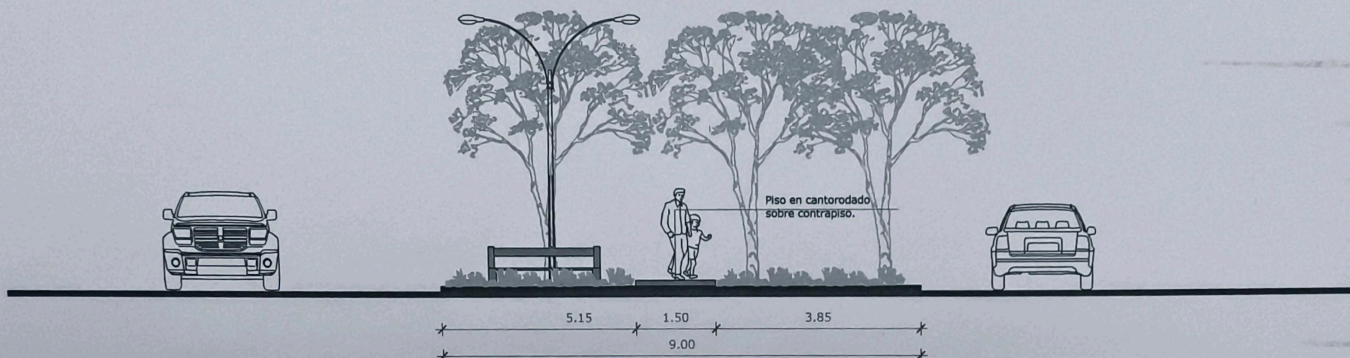


PERFIL TRANSVERSAL AVENIDA PINEDO  
ESCALA 1/100

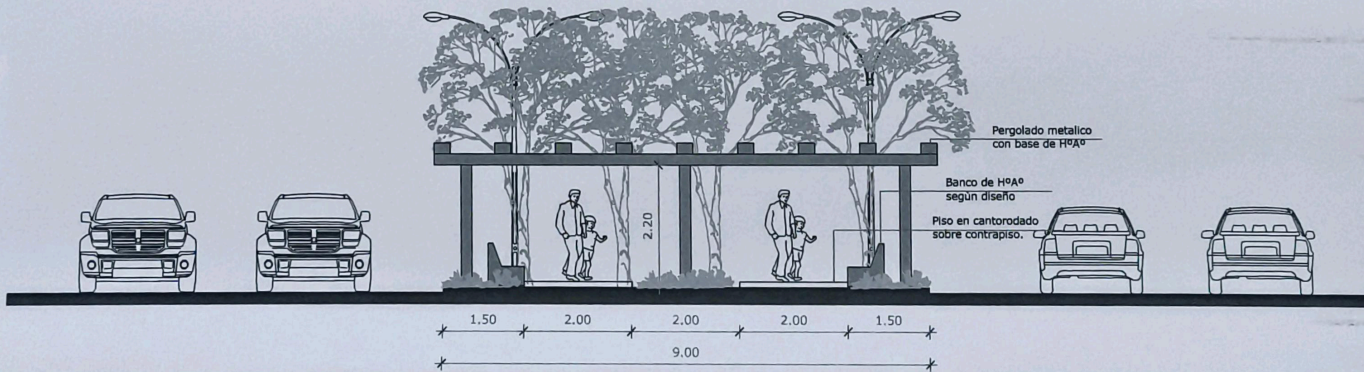

PERFIL TRANSVERSAL AVENIDA PINEDO  
ESCALA 1/100

MUNICIPALIDAD DE CONCEPCION  
DIRECCION DE PLANS Y ORDENAMIENTO TERRITORIAL  
PROYECTO DES. 1M N° 0492/24  
ESCALA 1:6 04 2024



	<p><b>PROYECTO: HERMOSEAMIENTO Y ARBORIZACION DE PASEO CENTRAL AVDA AGUSTIN FERNANDO DE PINEDO</b></p> <p><b>GOBIERNO DEPARTAMENTAL DE CONCEPCION</b></p> <p><b>"UNIDOS POR UN GOBIERNO MEJOR"</b></p> <p><b>ADMINISTRACION DRA. LIZ MEZA</b></p>
	<p>UBICACION: CIUDAD DE CONCEPCION</p>
	<p>DIRECCION: AVDA AGUSTIN FERNANDO DE PINEDO</p>
	<p>DEPARTAMENTO: SECRETARIA DE OBRAS PUBLICAS</p>
<p>ARQ. FAVIO JUNIOR SILVA PAT. PROF N° 272</p>	