



SECCION TIPO 1: CON CORDÓN SIMPLE

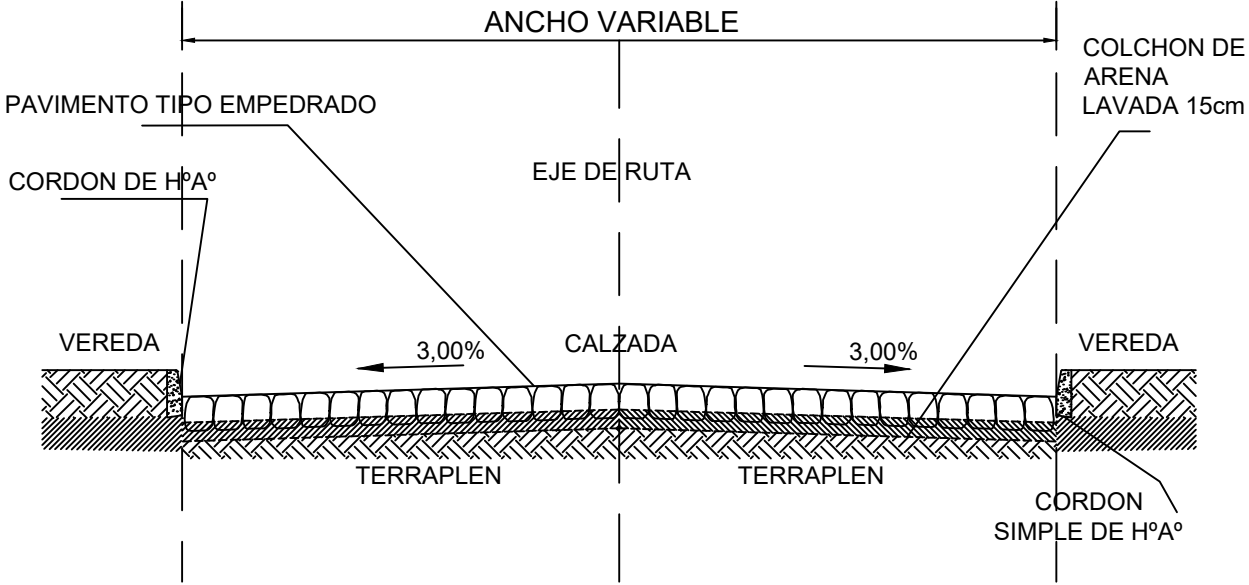


RECUBRIMIENTO CON SUELO ORGANICO Y EMPASTADO DE PROTECCION


SECCION TIPO 3: CON CUNETTA REVESTIDA

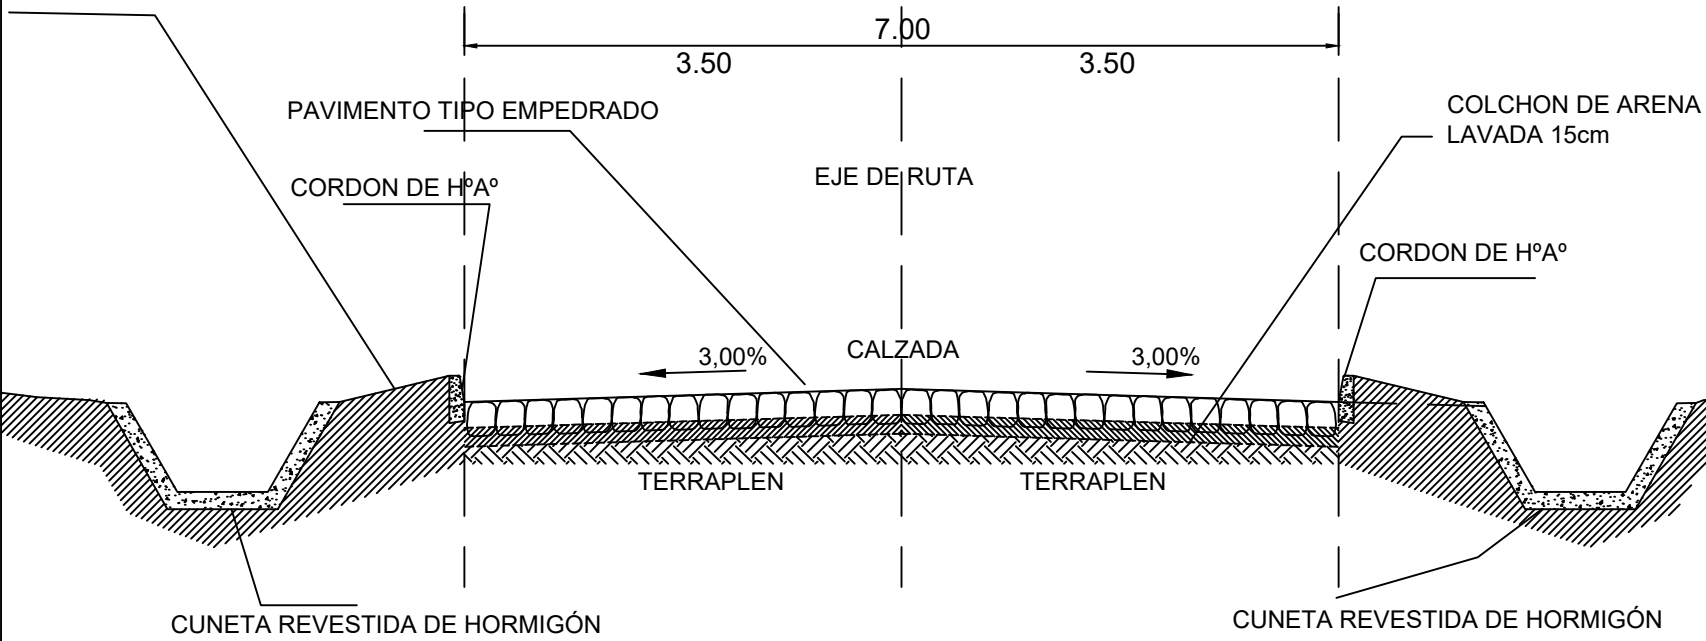

SECCION TIPO 2: CON CORDÓN CUNETA

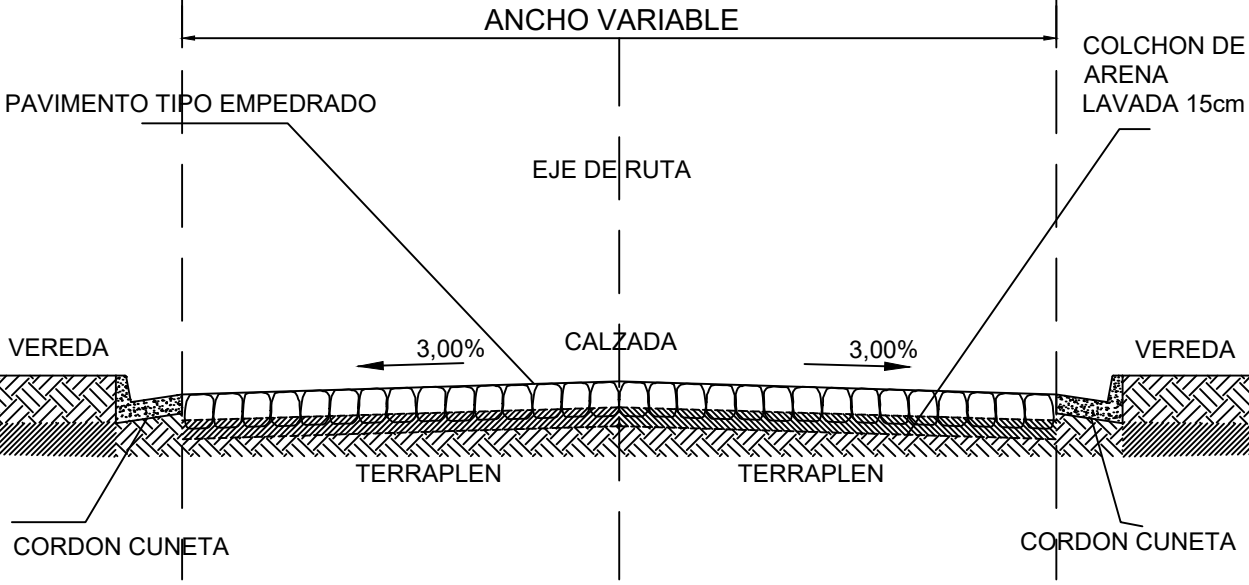

ZANJA DE DRENAJE

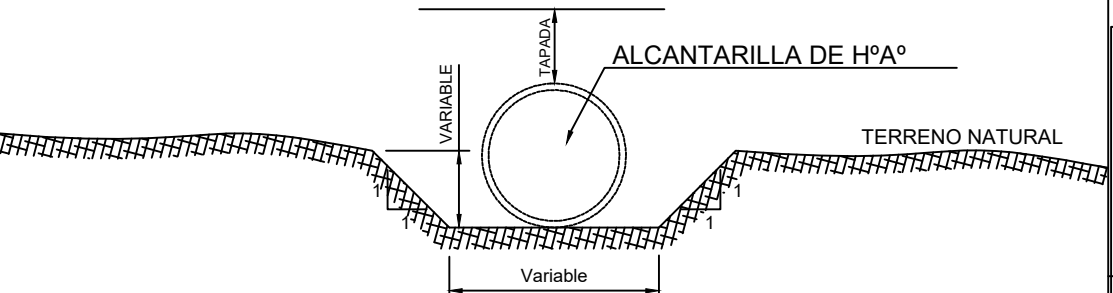

NOTA: PENDIENTE DEL LECHO=1.5%
LA ZANJA DE DRENAJE ES UTILIZADA EN
LAS SALIDAS Y/O ENTRADAS DE ALCANTARILLAS TUBULARES O CELULARES,
EN LUGARES ESPECIFICOS E INDICADOS EN LOS PLANOS.

GOBIERNO DEPARTAMENTAL
DE CENTRAL

DIRECCIÓN DE OBRAS

OBRA: CONSTRUCCION DE
PAVIMENTO TIPO
EMPEDRADO

PLANO: SECCIONES TIPO A
EJECUTAR Y DETALLES