


PROYECTO DE CONSTRUCCION DE PAVIMENTO PETREO.

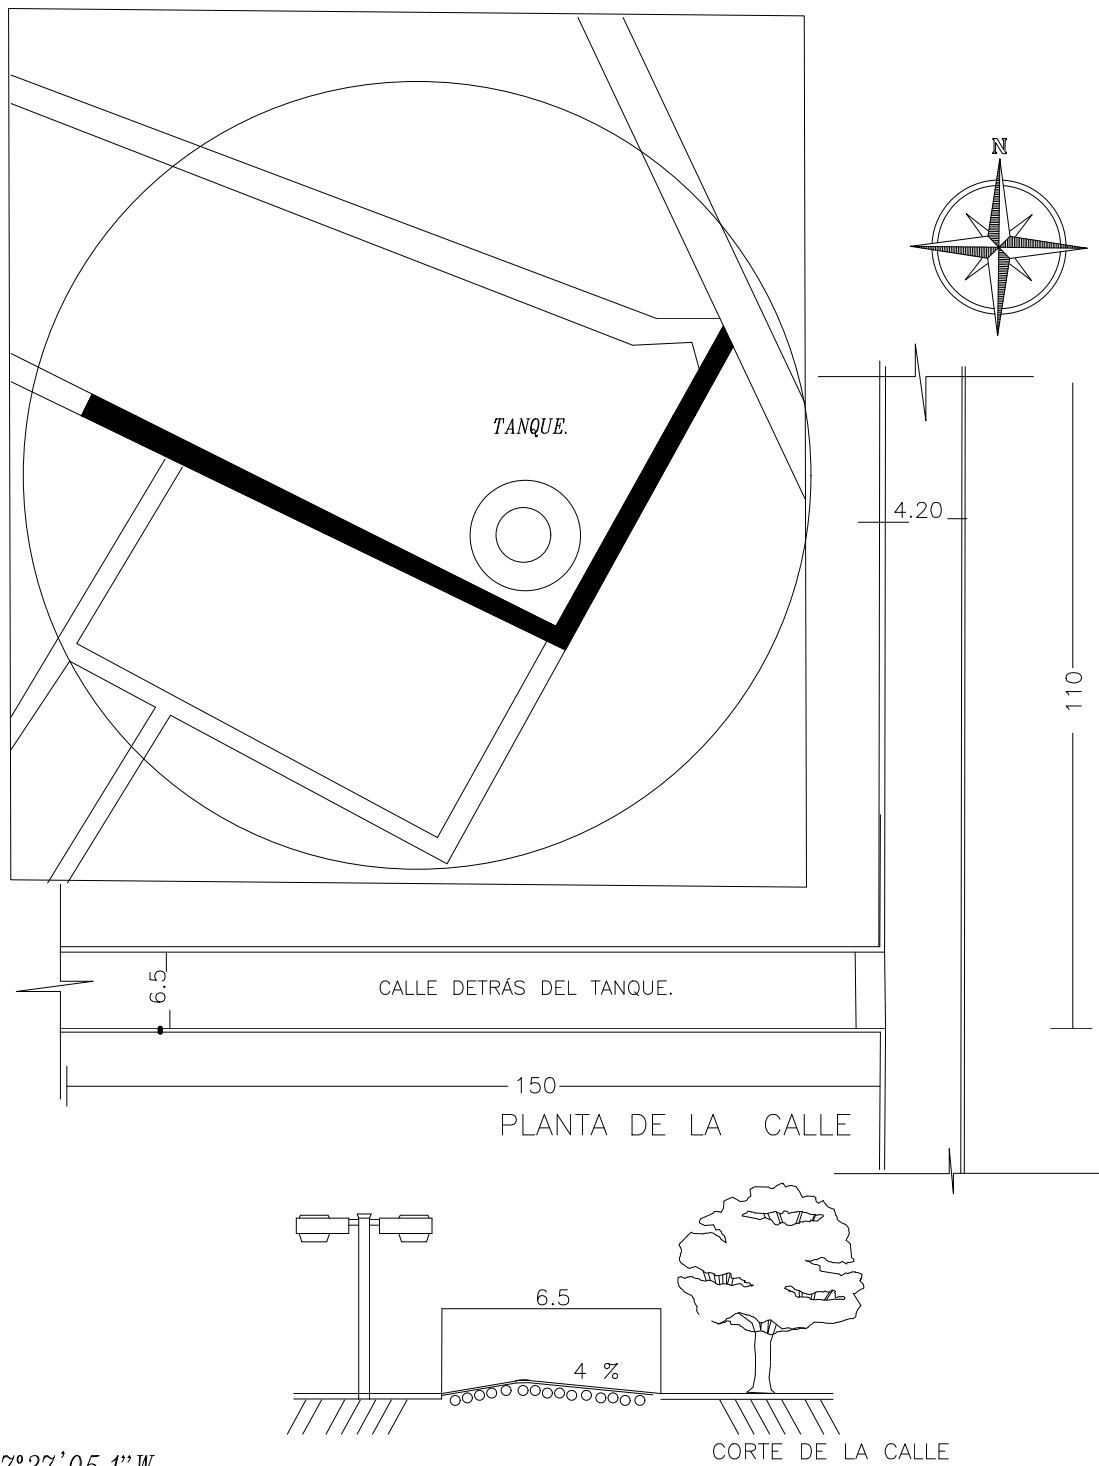

25°25'59.0"S 57°27'05.1"W

PROYECTO DE CONSTRUCCION DE PAVIMENTO PETREO.

BARRIO EL TANQUE.

PROFESIONAL = Arq. Katerine Solis.

LUGAR = Barrio El Tanque.
DISTRITO = J. A. Saldivar..
LONGITUD DEL TRAMO : 260 m.
ANCHO DE LA CALLE: 4.2 y 6.5 m.