




- TRAMOS CON EMPEDRADOS EXISTENTES
- TRAMOS A EMPEDRAR

PROYECTO DE CONSTRUCCIÓN DE PAVIMENTO TIPO EMPEDRADO
AACESO A ESCUELA BASICA N° 7604 "6 DE JUNIO"-ASENTAMIENTO 6 DE JUNIO-YPANE


Daniel Benítez
CENTRO CIVIL
PLANTA DE UBICACION GENERAL

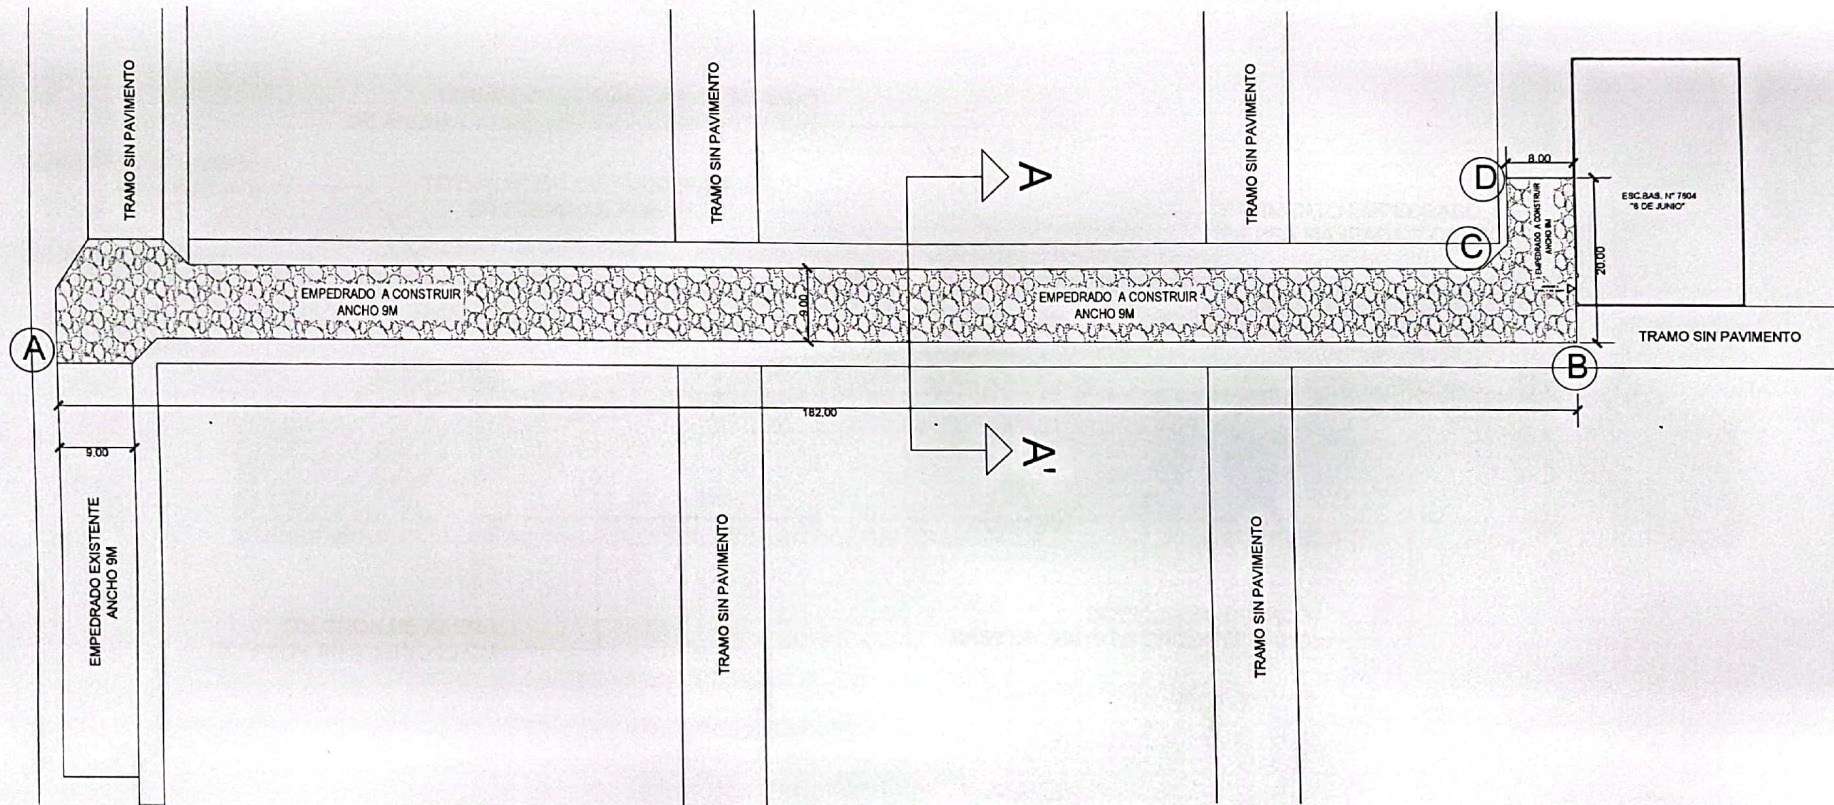


OBS: - A empedrar desde Punto A hasta Punto B = 182ml Ancho=9m
Desde Punto C hasta Punto D = 11ml Ancho = 8m

Daniel Benítez
INGENIERO CIVIL

PROYECTO DE CONSTRUCCIÓN DE PAVIMENTO TIPO EMPEDRADO
AACESO A ESCUELA BASICA N° 7604 "6 DE JUNIO"-ASENTAMIENTO 6 DE JUNIO-YPANE

PLANTA ACOTADA

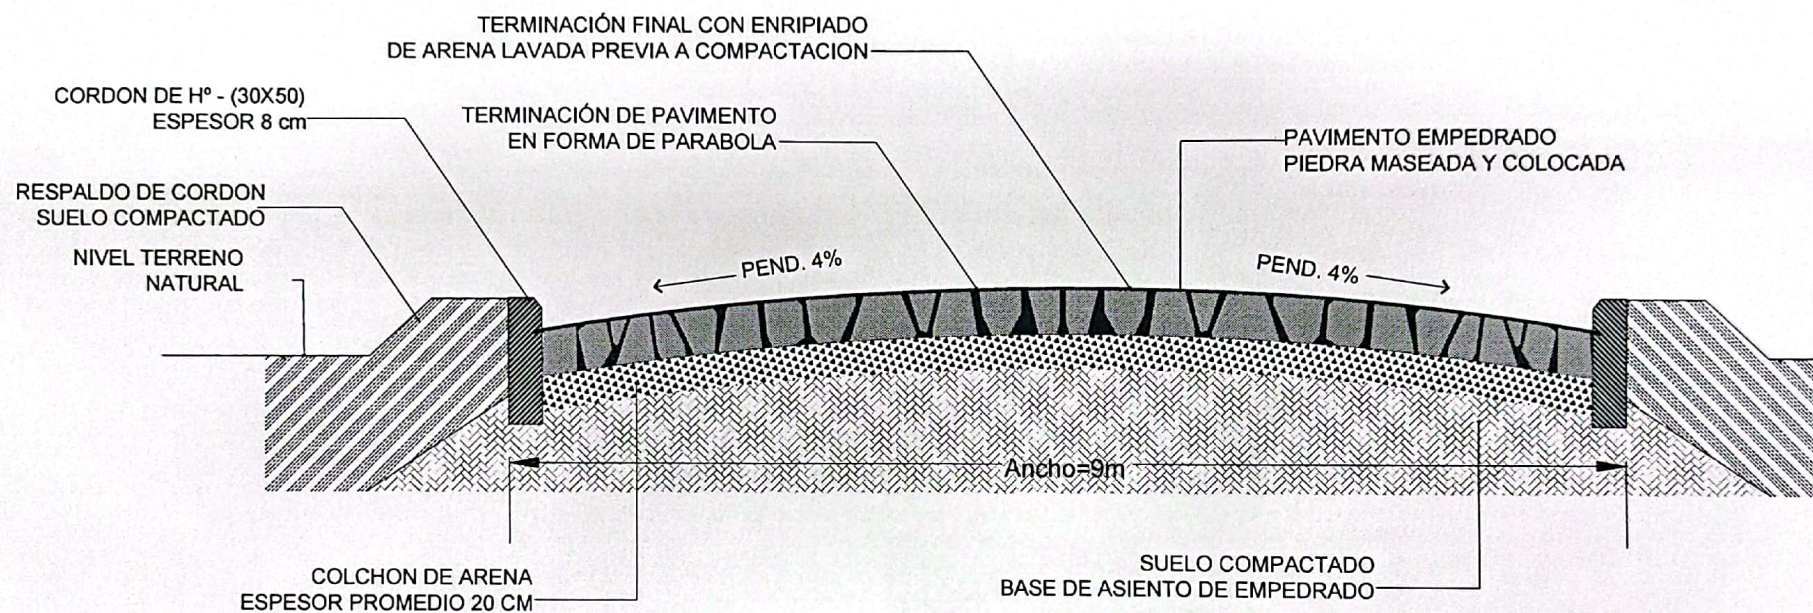

Daniel Benítez
INGENIERO CIVIL

PROYECTO DE CONSTRUCCIÓN DE PAVIMENTO TIPO EMPEDRADO
AACESO A ESCUELA BASICA N° 7604 "6 DE JUNIO"-ASENTAMIENTO 6 DE JUNIO-YPANE

SECCIÓN TRANSVERSAL TIPO A-A'