


BARRIO SALTOS DEL MONDAY

DESMORONAMIENTO

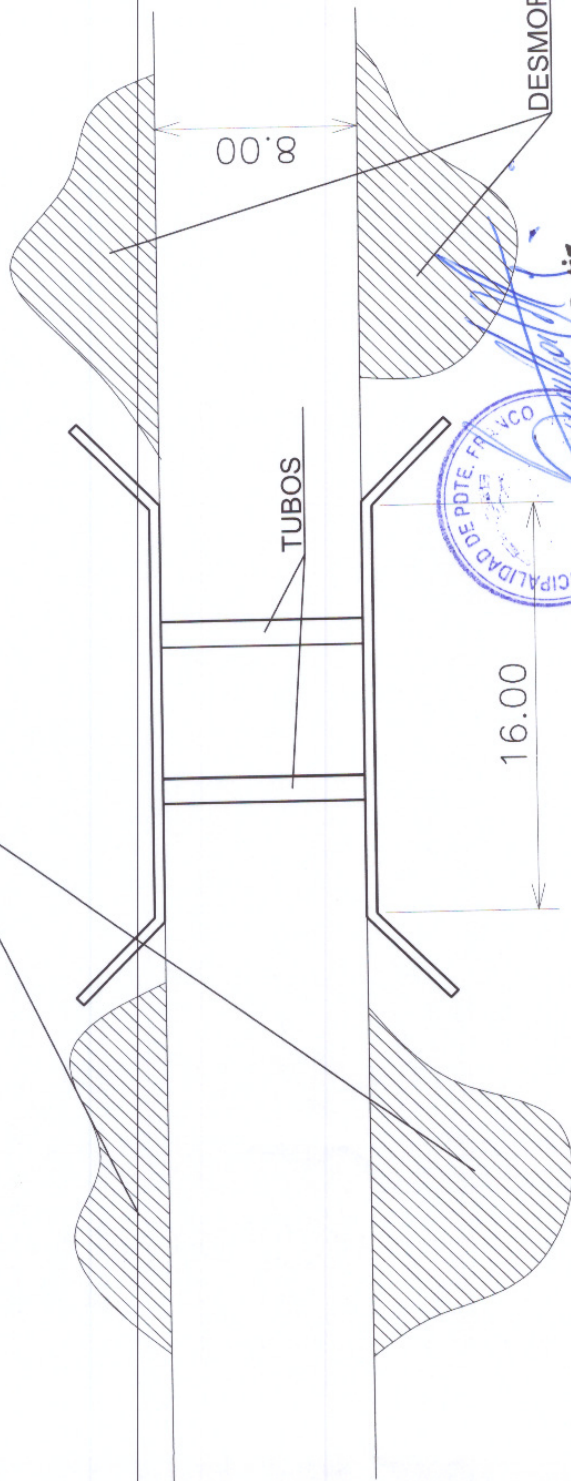

DESMORONAMIENTO



MUNICIPALIDAD DE PDTE. FRANCO	
DIRECCION	AREA: URBANA
DIRECTOR	OFICINA: URB
OBRA	REPARACIÓN DE CALLE (DESMORONAMIENTO) BARRIO SALTOS DEL MONDAY
DIVISION	PLANTILLAS Y PROYECTOS
DETALLAMIENTO	NO LLEVA AFIN
DIBUJANTE	NO LLEVA AFIN
FECHA	IN/01/2014
E-CAA	5/E
01	
00000000	

LOTE 6