


DETALLE DE REJILLA

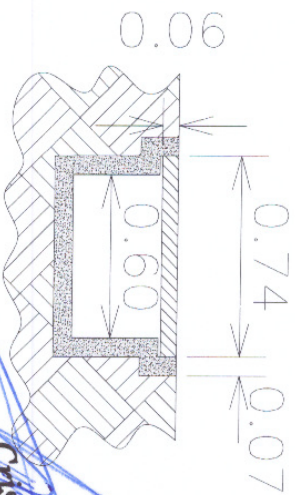


Cristhian Ortiz
 Director de Obras



CANALETAS CON REJILLAS
 0.60m x 0.40m Dm H+ Poltre
 Pendiente de 2%

**COLEGIO SANTO DOMINGO
 DE GUZMAN**

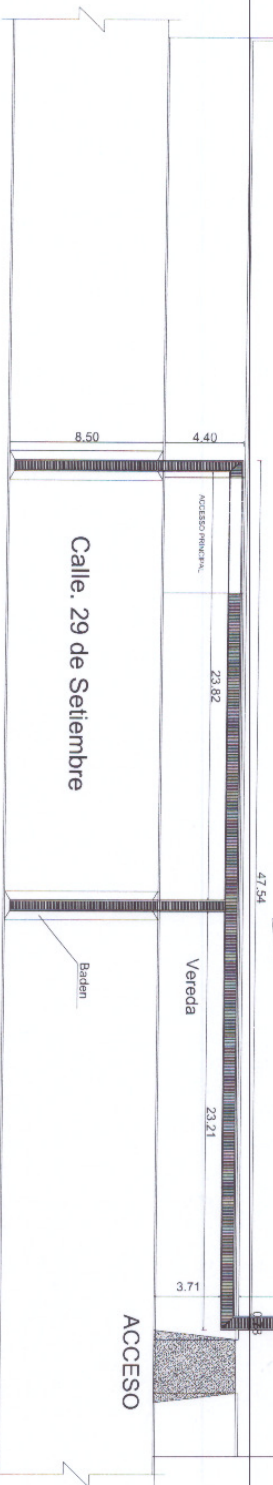

GEOREFERENCIA
 25°32'49.5"S 54°40'29.1"W

Lote 5

MUNICIPALIDAD DE PDTE. FRANCO	
DIRECCION	AREA OBRAS Y URBANISMO
DIRECTOR	CRISTHIAN ORTIZ
OBRA	
Canalización de Desague pluvial, Col. Sto Domingo	
DIVISION	PLANIFICACION Y PROYECTOS
ELABORACION	ANDY NOLLA
DESEÑADOR	ERIVANIEL ASIAS CAMPOS
FECHA	22/11/2023
ESCALA	1:500
CONFECCION N°	01

V. B.

DIRECTOR