




Capiatá
Por Buen
Camino

Gobierno Municipal de la Ciudad de Capiatá
Dirección de Infraestructura Pública y Servicios
Periodo 2021-2026

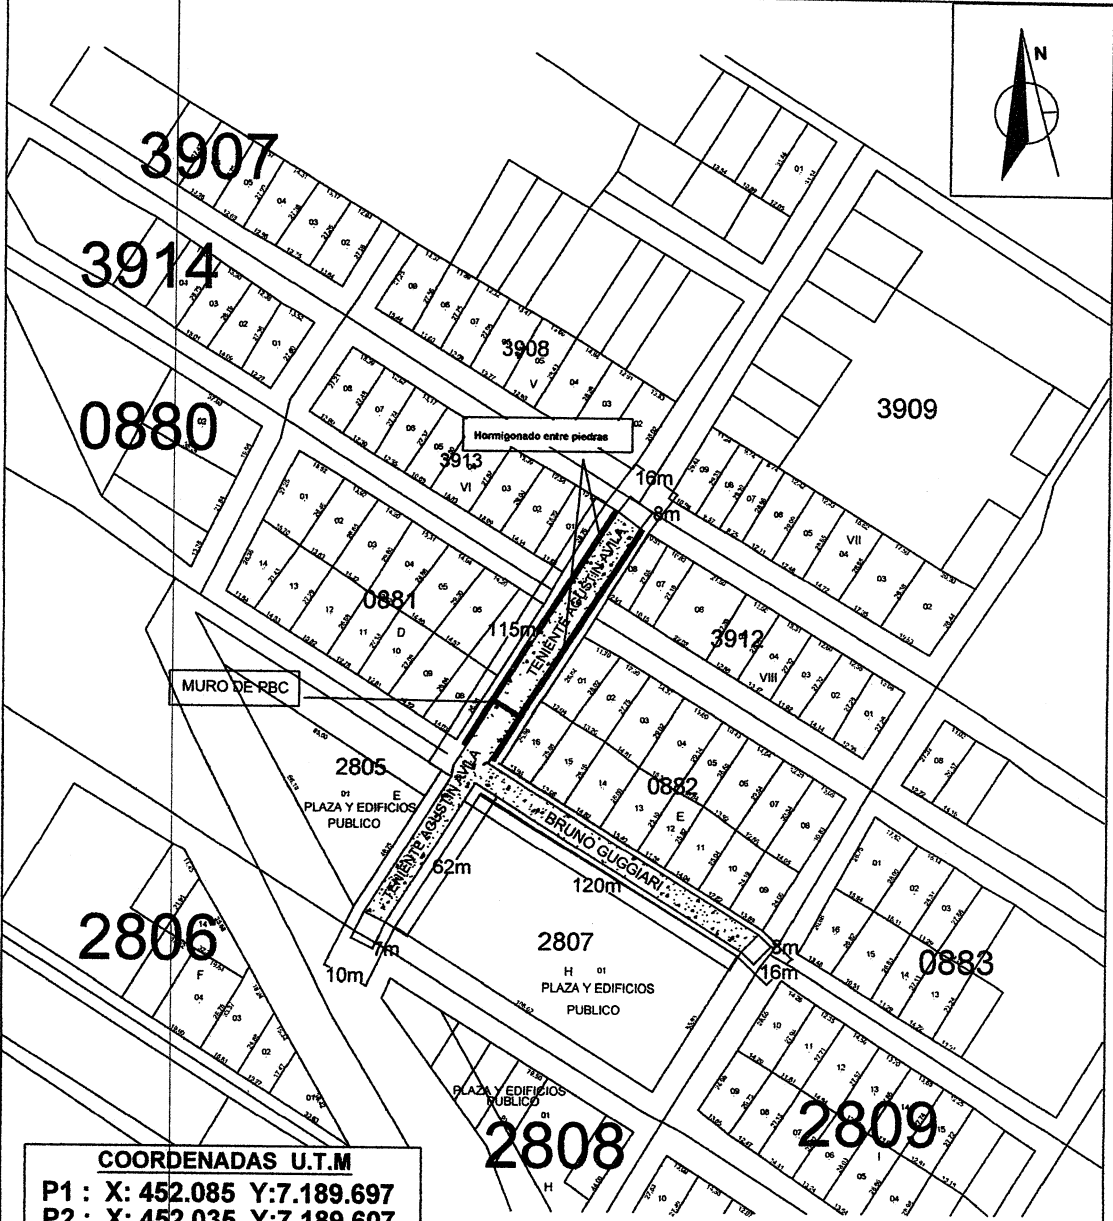

COORDENADAS U.T.M
P1 : X: 452.085 Y:7.189.697
P2 : X: 452.035 Y:7.189.607
P3 : X: 452.133 Y:7.189.551
P4 : X: 452.011 Y:7.189.542

TRAMO: COMPAÑIA 6TA POSTA YBYCUA - BARRIO FRACCIÓN CICOMAR - CALLES TENIENTE AGUSTÍN AVILA Y BRUNO GUGGIARI			
OBRA: CONSTRUCCION DE EMPEDRADO		FECHA: 2024	Lamina N° DC - 01
PROYECTISTA: LUIS VILLALBA		SUPERFICIE TOTAL: 2.282m2	Escala 1/500
Km 20 Ruta N°2 Mcal. Estigarribia e/ Mcal López-Teléfono 0228-364727			



Municipalidad de Capiatá
Arq. Joel F. Benítez C.
Dirección de Infraestructura Pública y Servicios
Municipalidad de Capiatá



MUNICIPALIDAD DE
CAPATÁ

Capiatá
Por Buen Camino

Gobierno Municipal de la Ciudad de Capiatá
Dirección de Infraestructura Pública y Servicios
Periodo 2021-2026



COORDENADAS U.T.M

P1 : X: 452.085 Y:7.189.697

P2 : X: 452.035 Y: 7.189.607



CORTE TRANSVERSAL

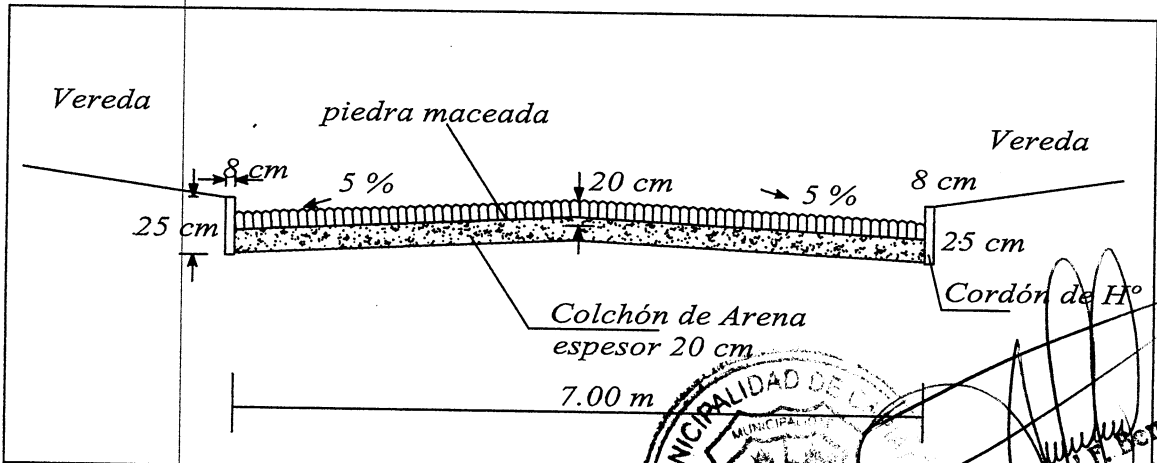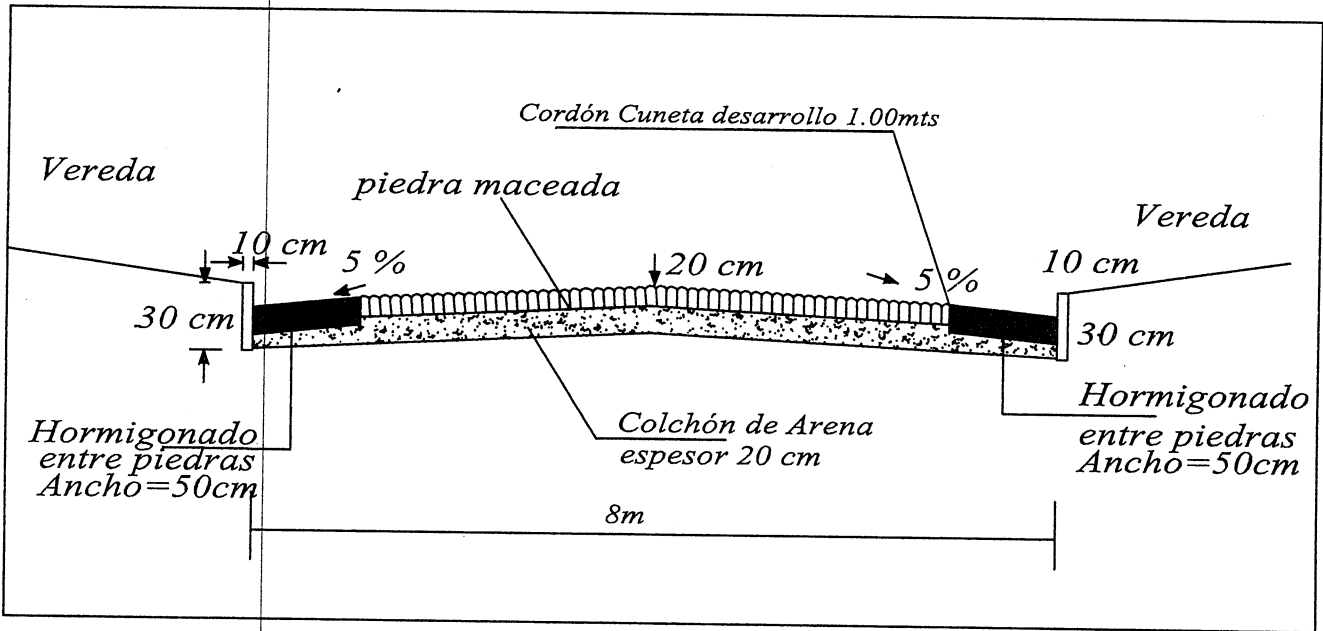

**CNIA 6° POSTA YBYCUA, BARRIO FRACCION CICOMAR
CALLES TTE. AGUSTIN AVILA Y BRUNO GUGGIARI**

OBRA: CONSTRUCCION DE EMPEDRADO

AÑO: 2024

**Lamina N°
DC - 02**

PLANTA DE DETALLE-CORTES

**Escala
1/2255**

Km 20 Ruta N°2 Mcal. Estigarribia e/ Mcal López-Teléfono 0228-364727