


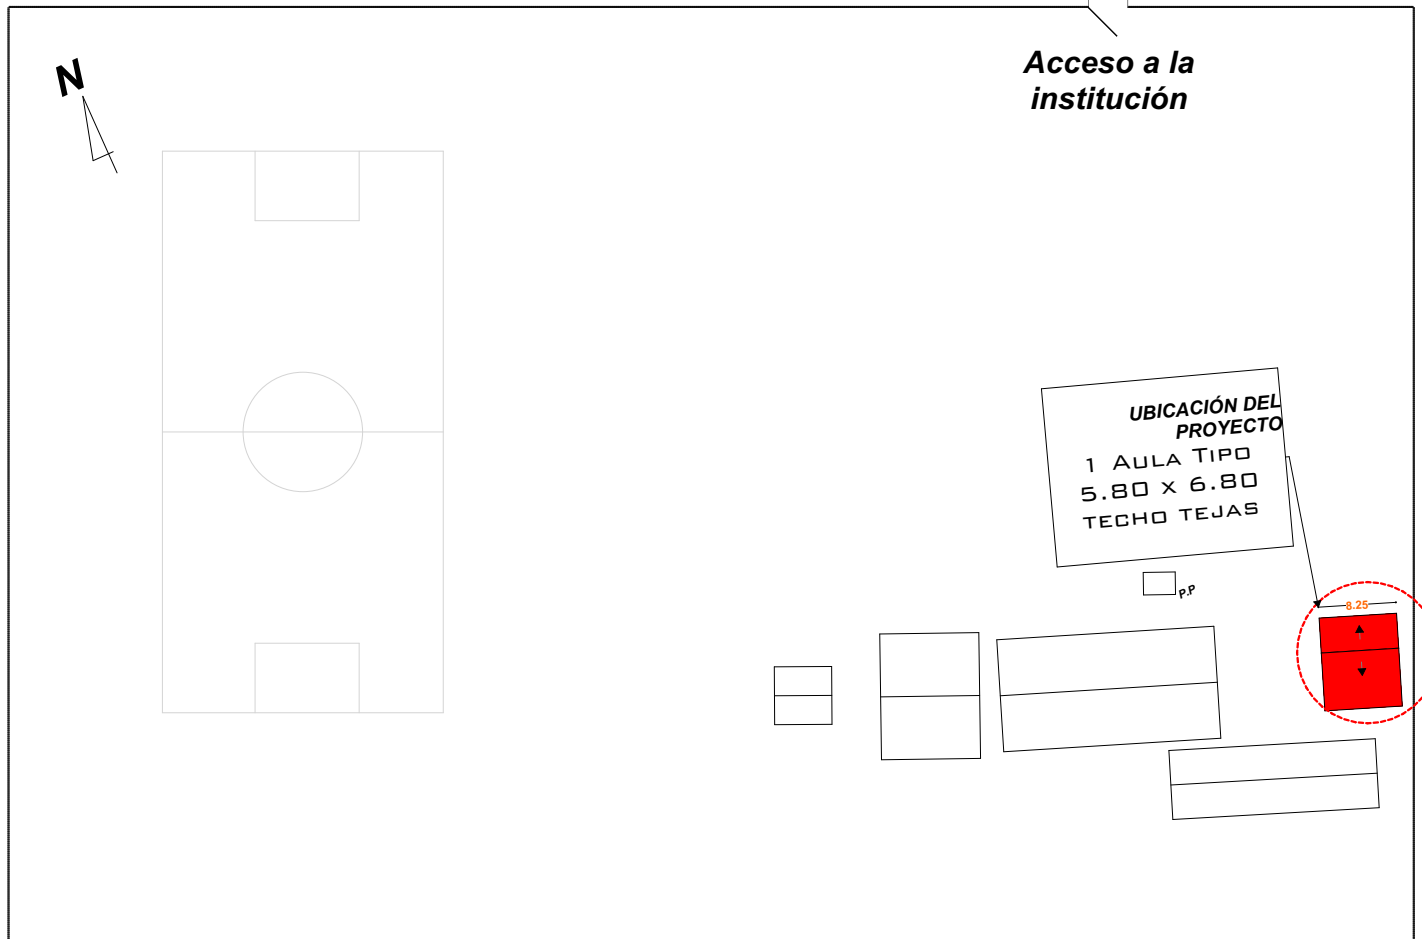

Municipalidad de Horqueta

Administración Jorge Centurión

Callejon tierra roja
Barrio Cerrito Naranjaty



CL Jara

CLAUDELINA JARA SALINAS
Arquitecta Paisajista
R.P._M.O.P.C._ N°: 2.626

Escuela Básica N° 1.706 Héroes del Chaco

MINISTERIO DE EDUCACION Y CIENCIA
DIRECCION DE INFRAESTRUCTURA

PROYECTO:

1 AULA TIPO 5.80 x 6.80 TECHO TEJAS
CON MASTIL PARA BANDERA

PLANTA DE UBICACIÓN.
SIN/ESC.