




Municipalidad de Horqueta

Administración Jorge Centurión

Axonometría

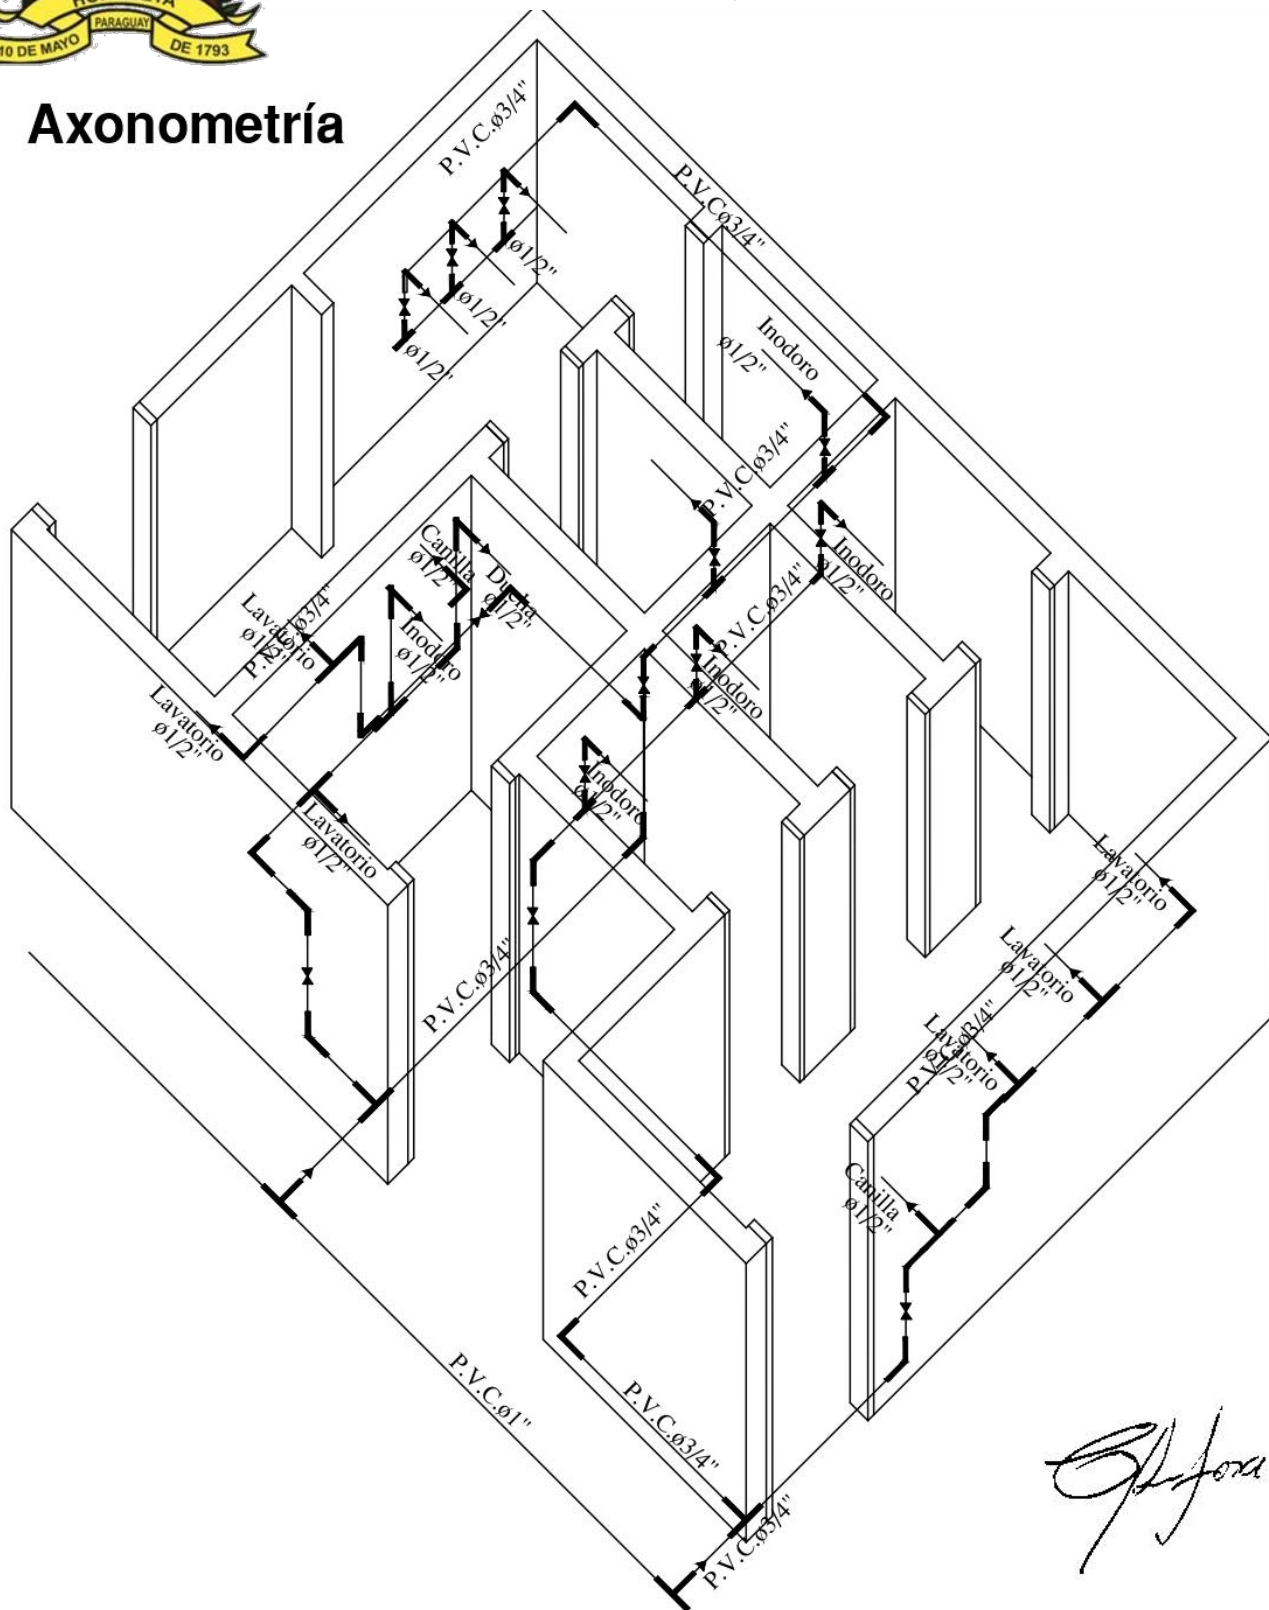

Handwritten signature

CLAUDELINA JARA SALINAS Arquitecta Paisajista R.P.M.O.P.C. Nº: 2.626	Esc. Bás. Nº 593 Capitán Gumercindo G. Sosa	
	MINISTERIO DE EDUCACION Y CIENCIA DIRECCION DE INFRAESTRUCTURA	
	PROYECTO:	SSHH TIPO 4.40 x 6.15 CON TECHO DE TEJAS