




# Municipalidad de Horqueta

## Administración Jorge Centurión

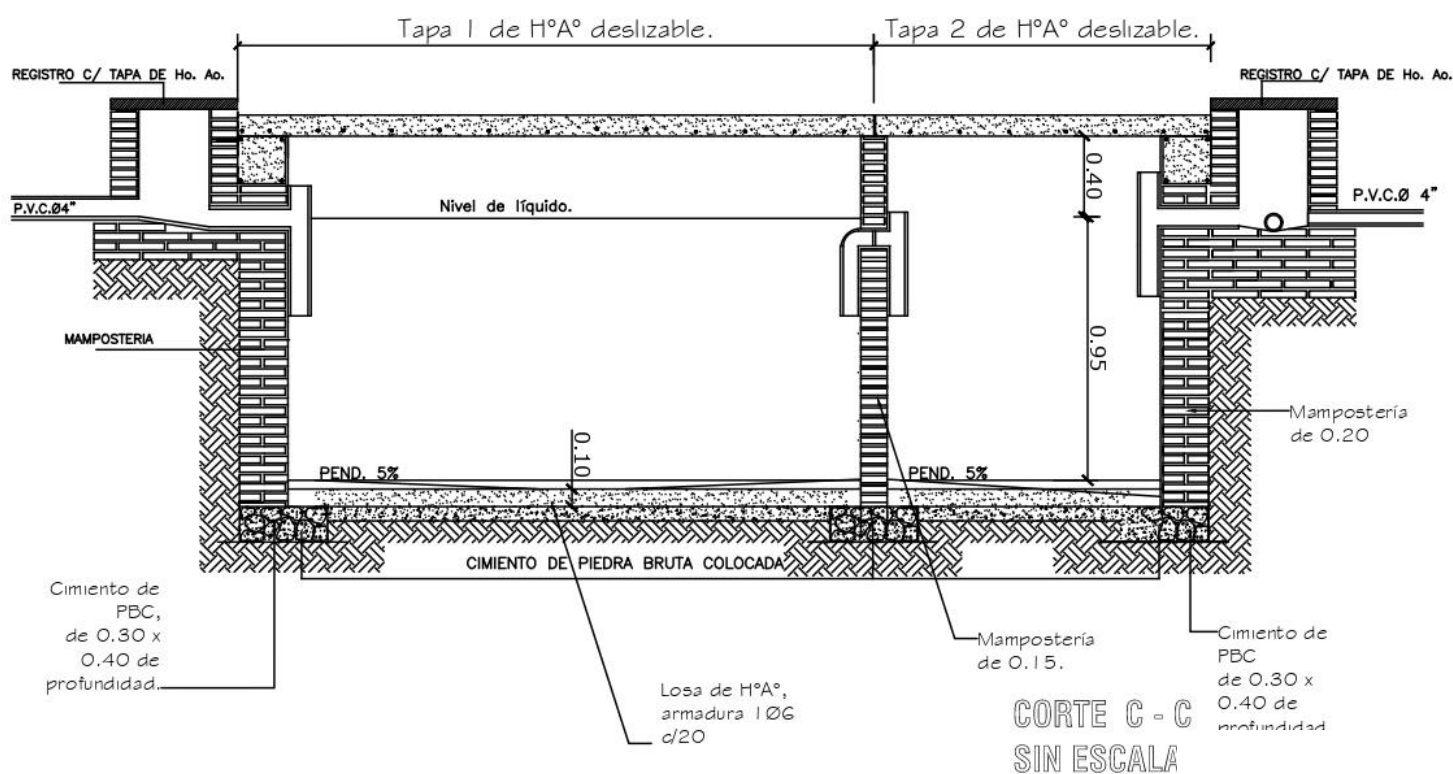

*C. Jara*

CLAUDELINA JARA SALINAS  
Arquitecta Paisajista  
R.P.M.O.P.C. N°: 2.626

Esc. Bás. N° 593 Capitán Gumercindo G. Sosa

MINISTERIO DE EDUCACION Y CIENCIA  
DIRECCION DE INFRAESTRUCTURA

PROYECTO:

SSH TIPO 4.40 x 6.15  
CON TECHO DE TEJAS

DETALLE CAMARA SEPTICA  
SIN/ESC.