

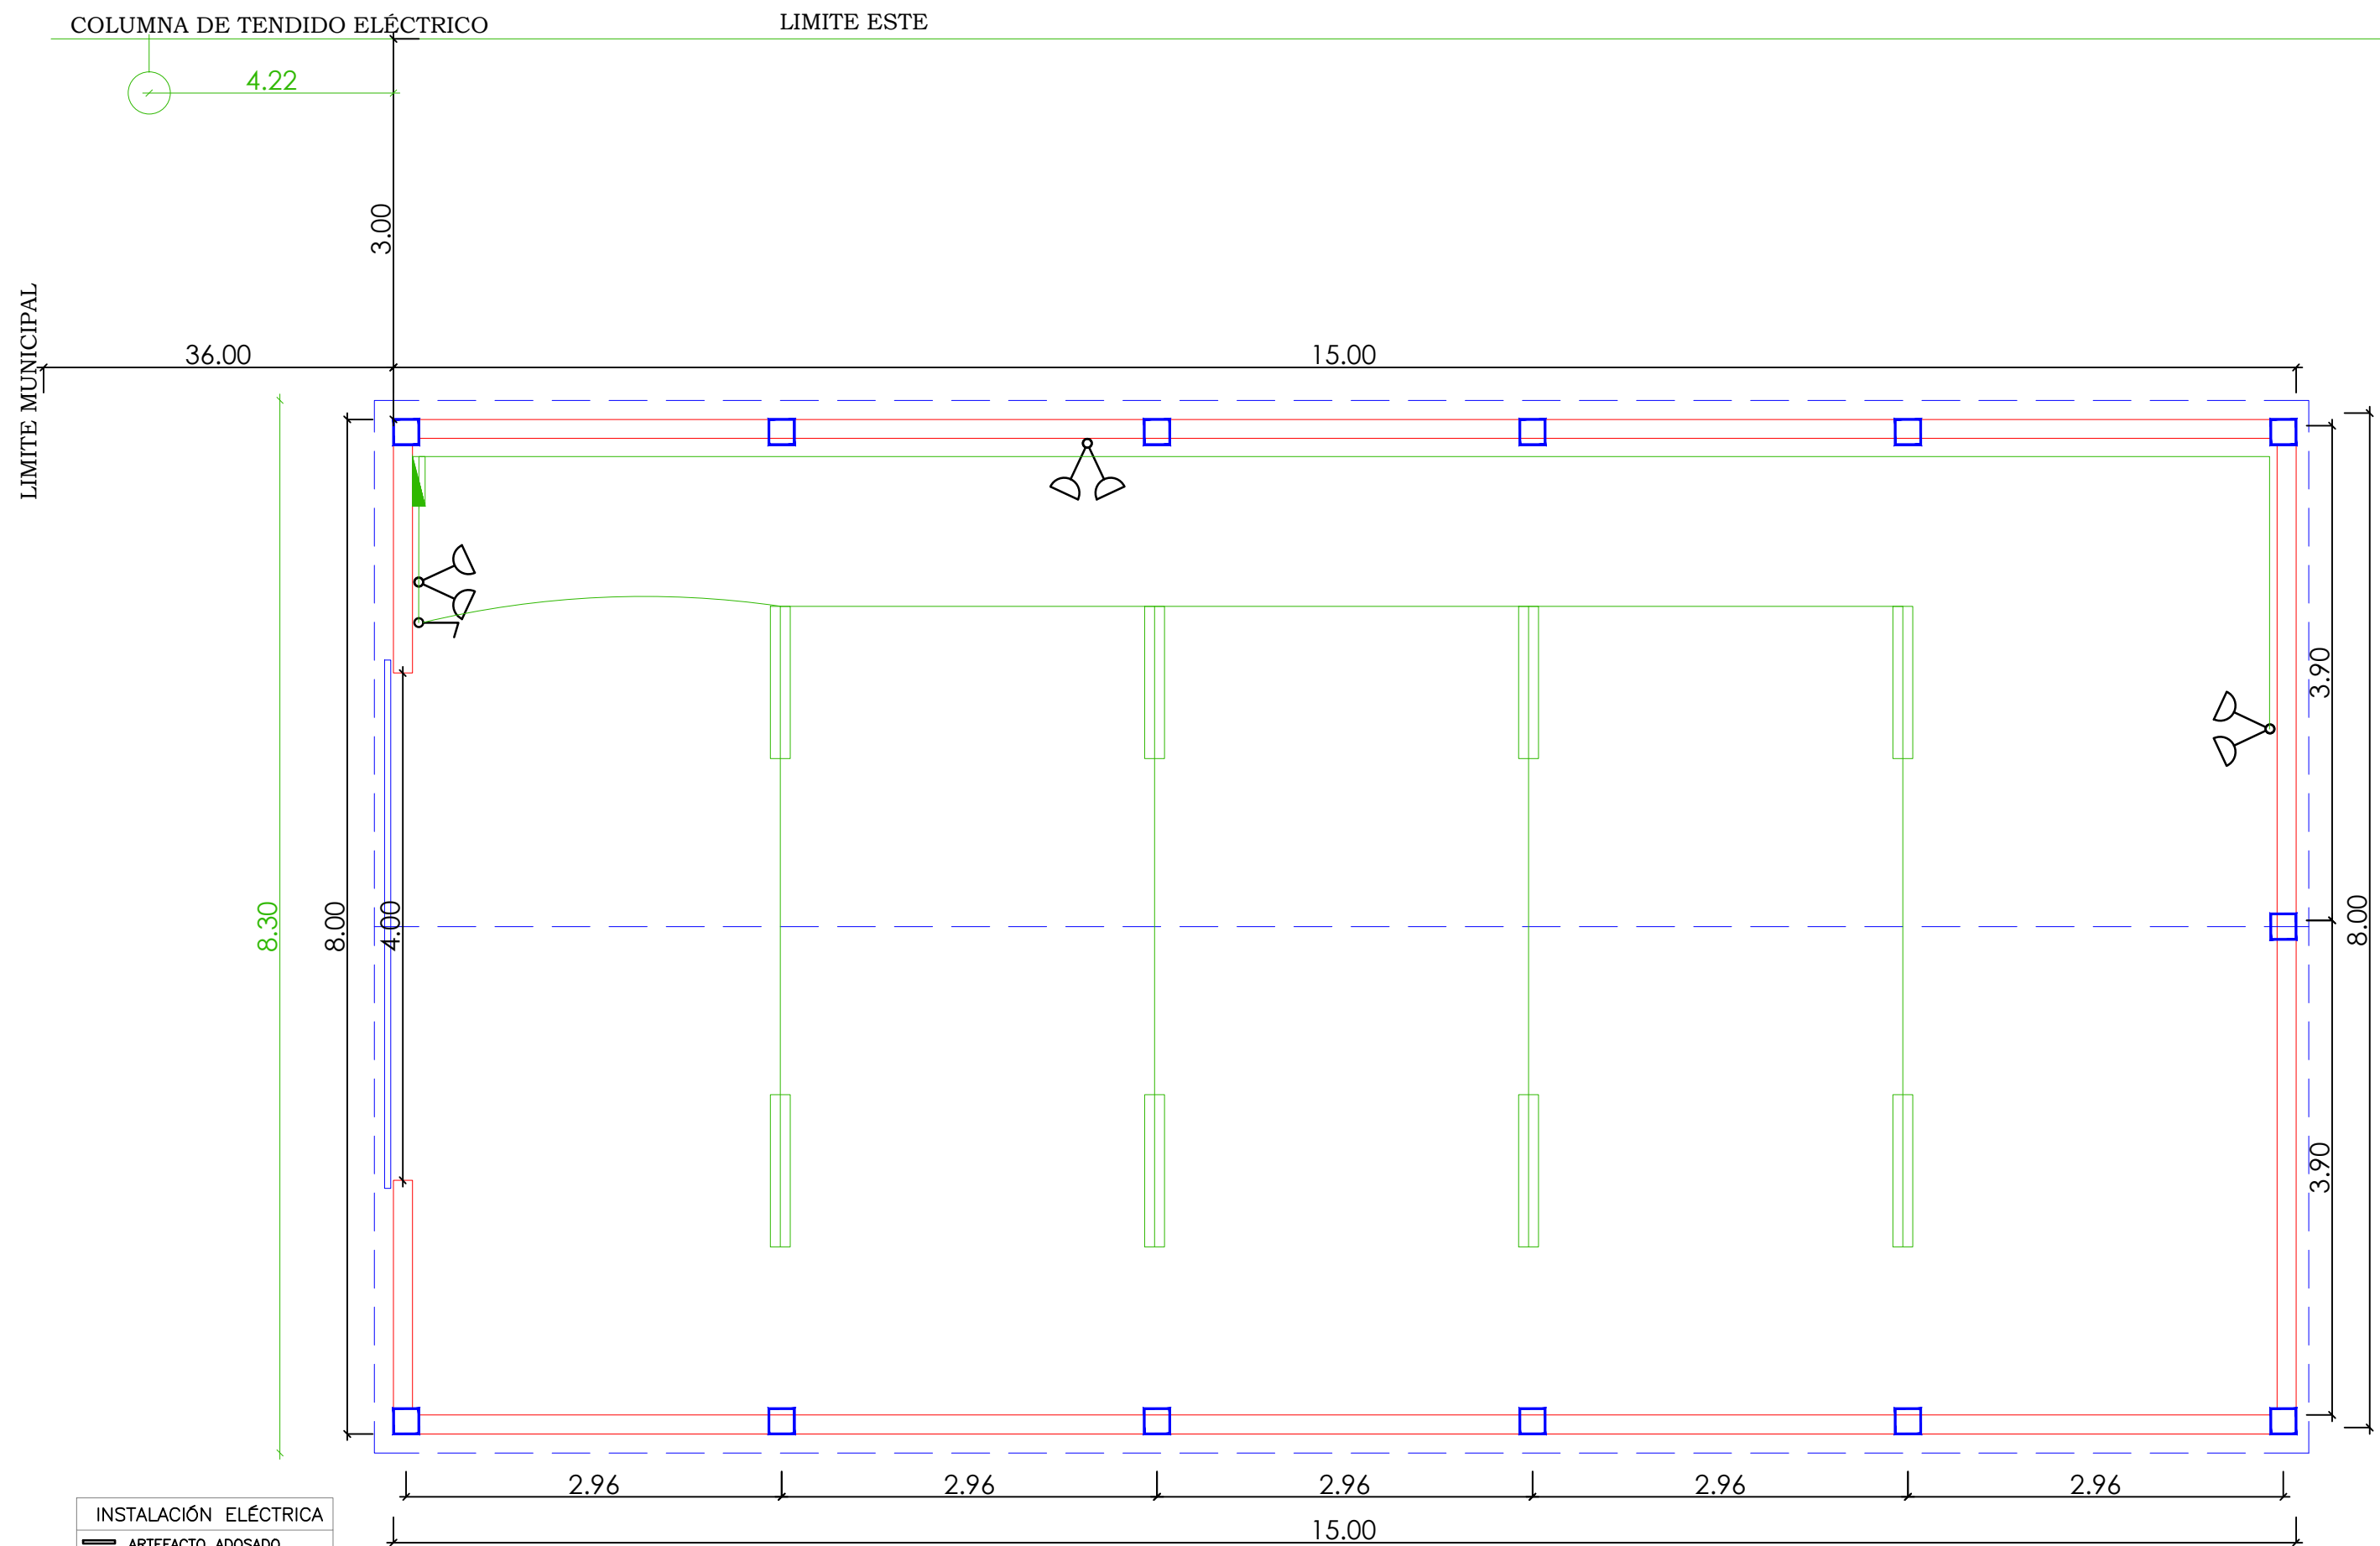
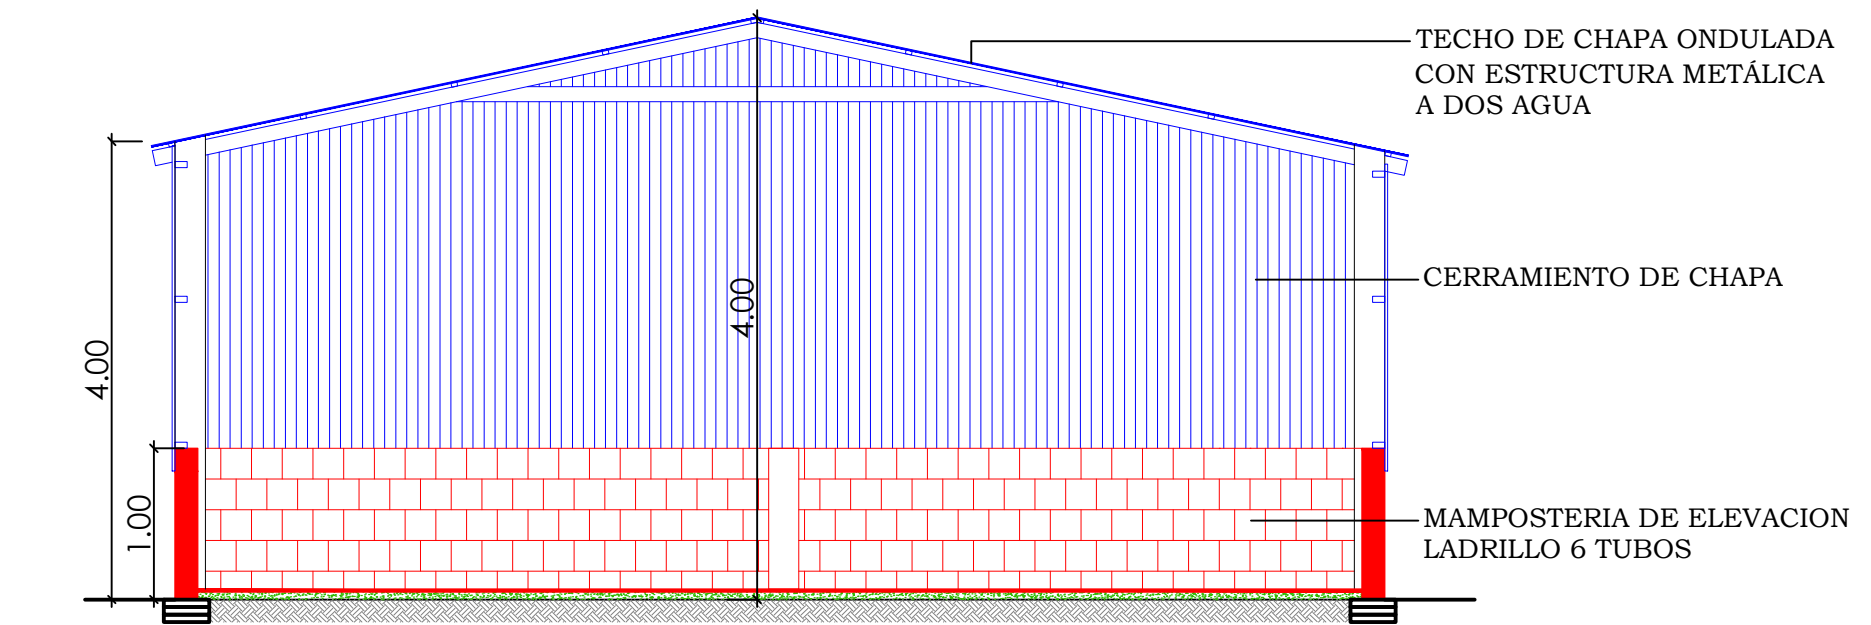
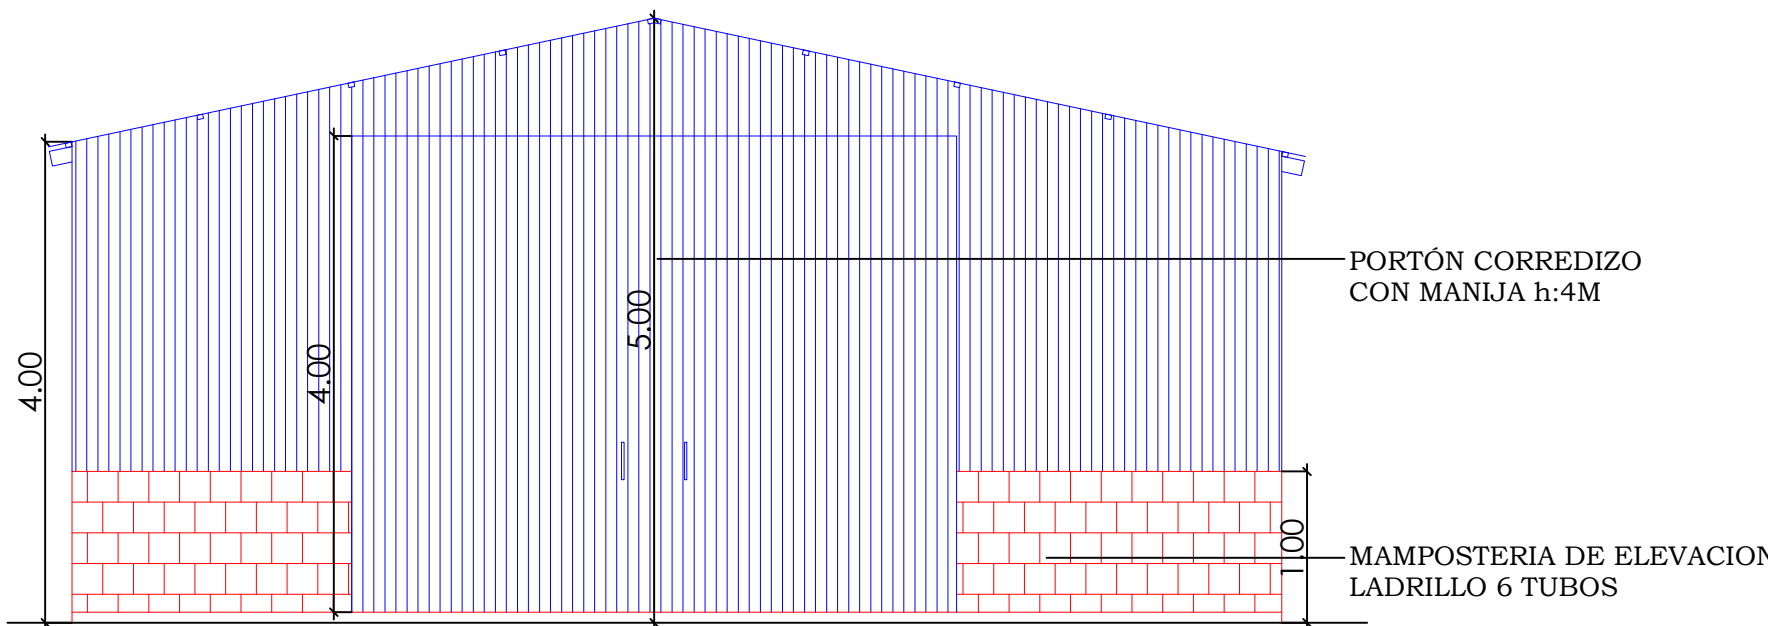


TINGLADO PARA ACOPIO DE MATERIALES

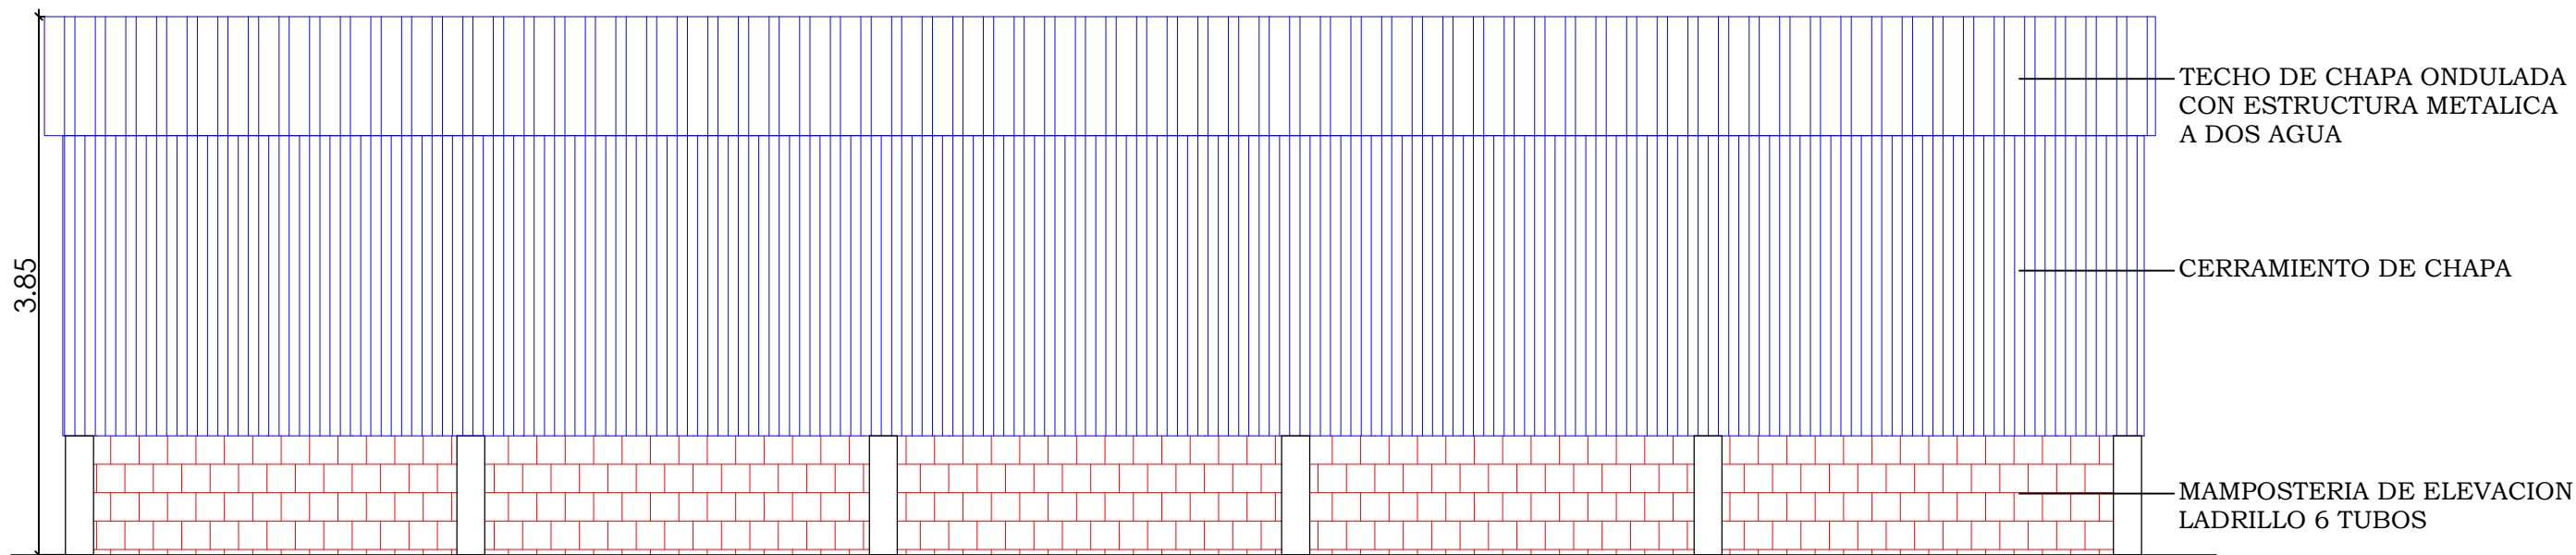

INSTALACIÓN ELÉCTRICA	
	ARTEFACTO ADOSADO
	TOMA CORRIENTE BAJO
	LLAVE DE 1 PUNTO
	LLAVE ESPECIAL
	TABLERO PRINCIPAL
	TERMOCALEFÓN
	AIRE ACONDICIONADO
	UNIDAD CONDENSADORA
	UNIDAD EVAPORADORA

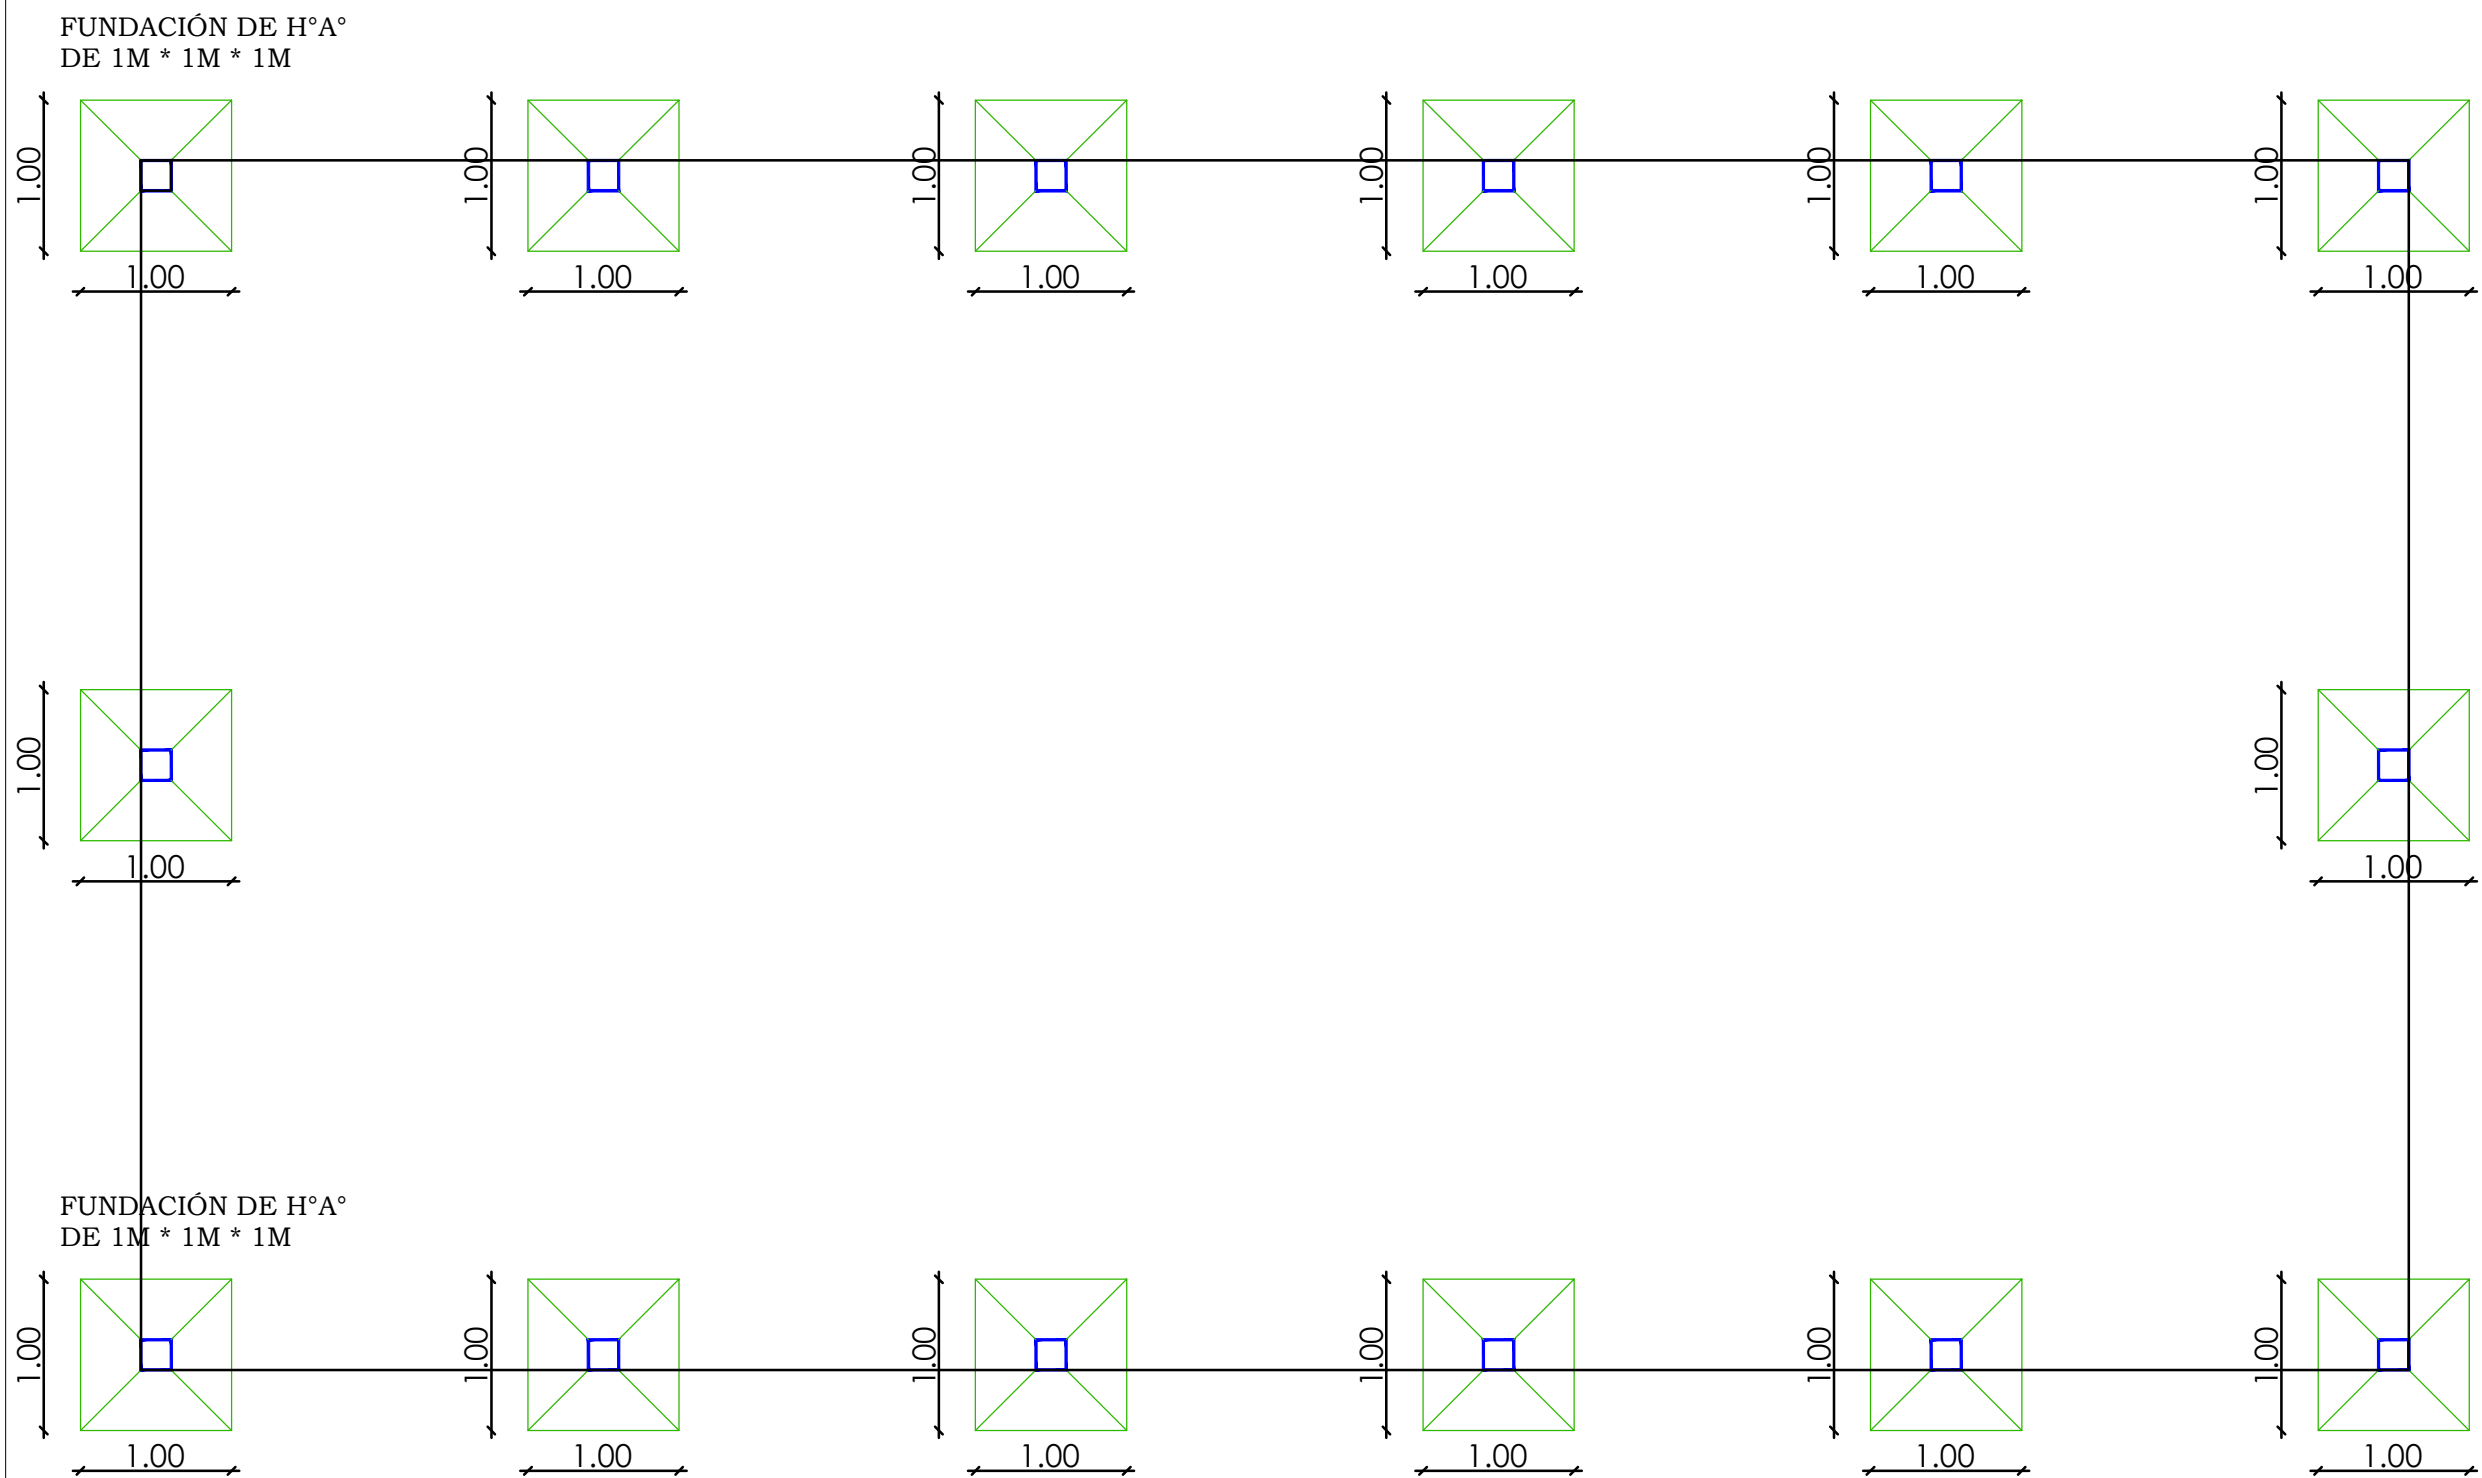

OBRA: TINGLADO ACOPIO DE MATERIALES

PROPIETARIO: MUNICIPALIDAD

UBICACIÓN: FILADELFIA

PROFESIONAL: OBRAS

CTA.CTE.CTRAL: 34-0247-07

SUP. DEL TERRENO: M2

SUP. A CONSTRUIR: 120 M2

SUP. CONSTRUIDA: 0M2

SUP. TECHADA: 120 M2

PROPIETARIO

PROFESIONAL