



1 PLANTA DE UBICACIÓN
ESCALA 1/500

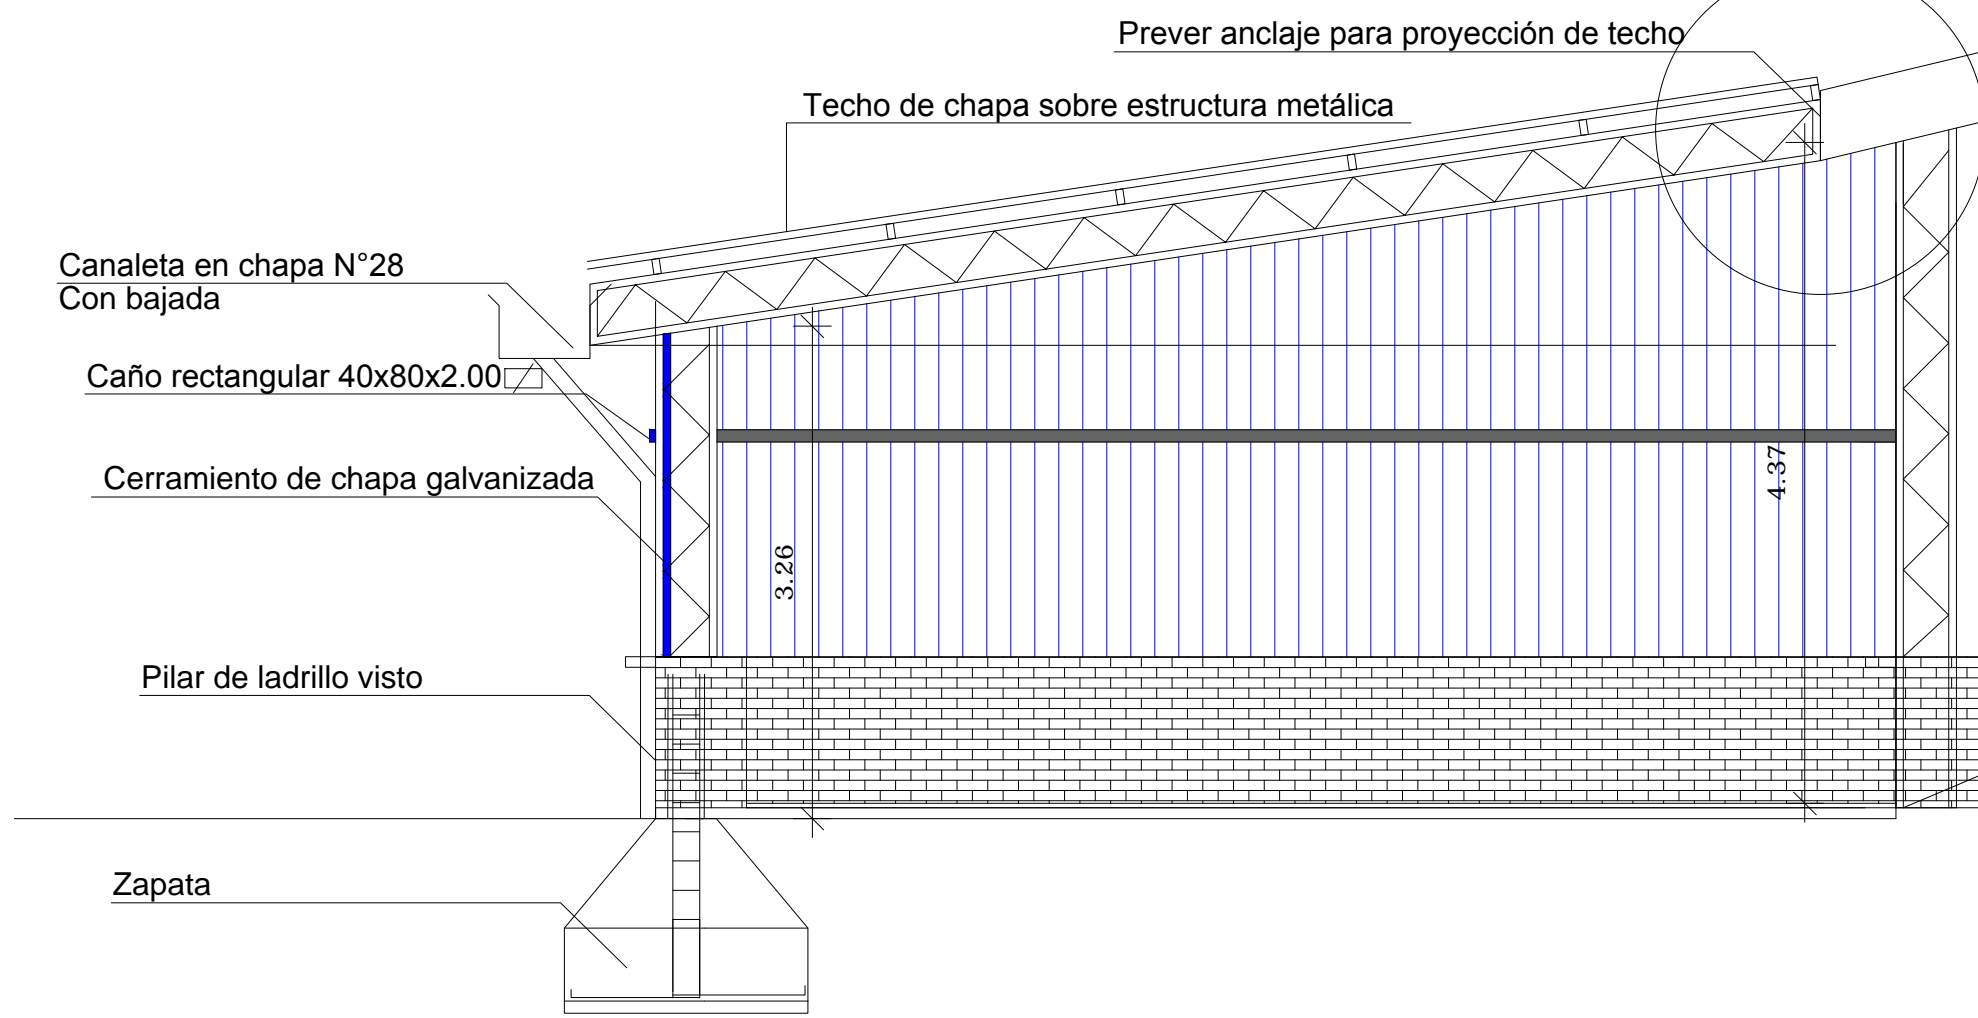


5 CORTE AA
ESCALA 1/500

TINGLADO EXISTENTE


CONSTRUCCION EXISTENTE
TINGLADO ABIERTO

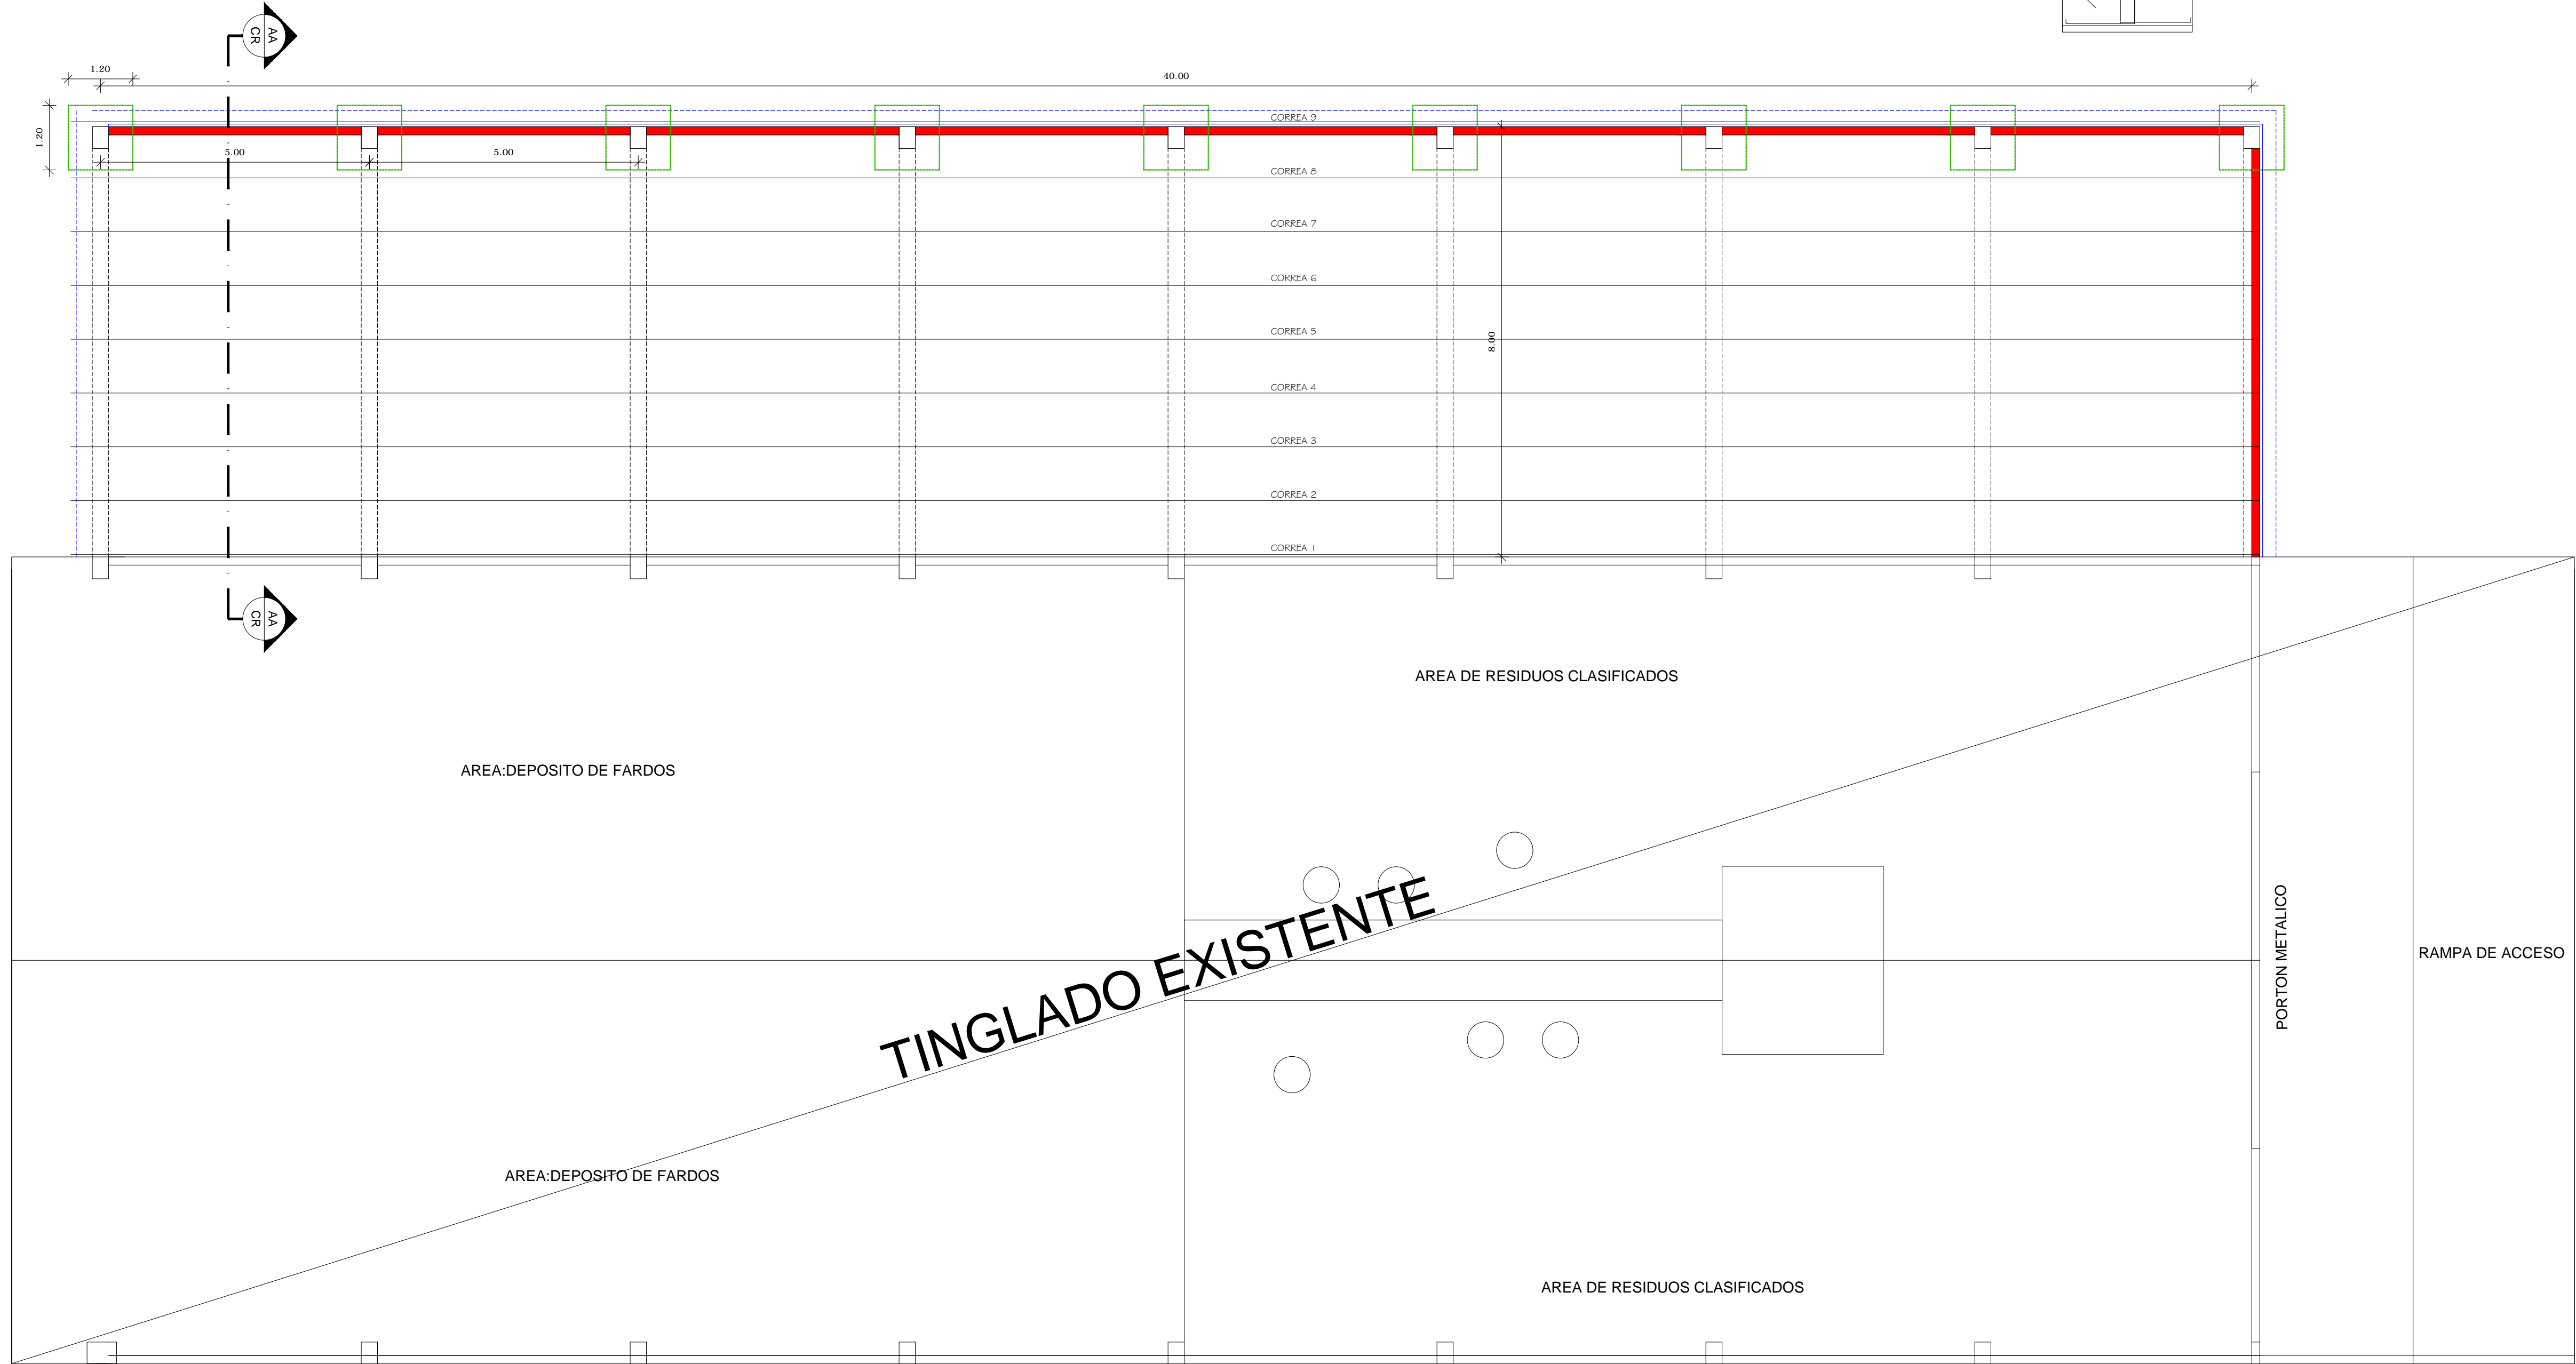


2 PLANTA ARQUITECTONICA
ESCALA 1/50

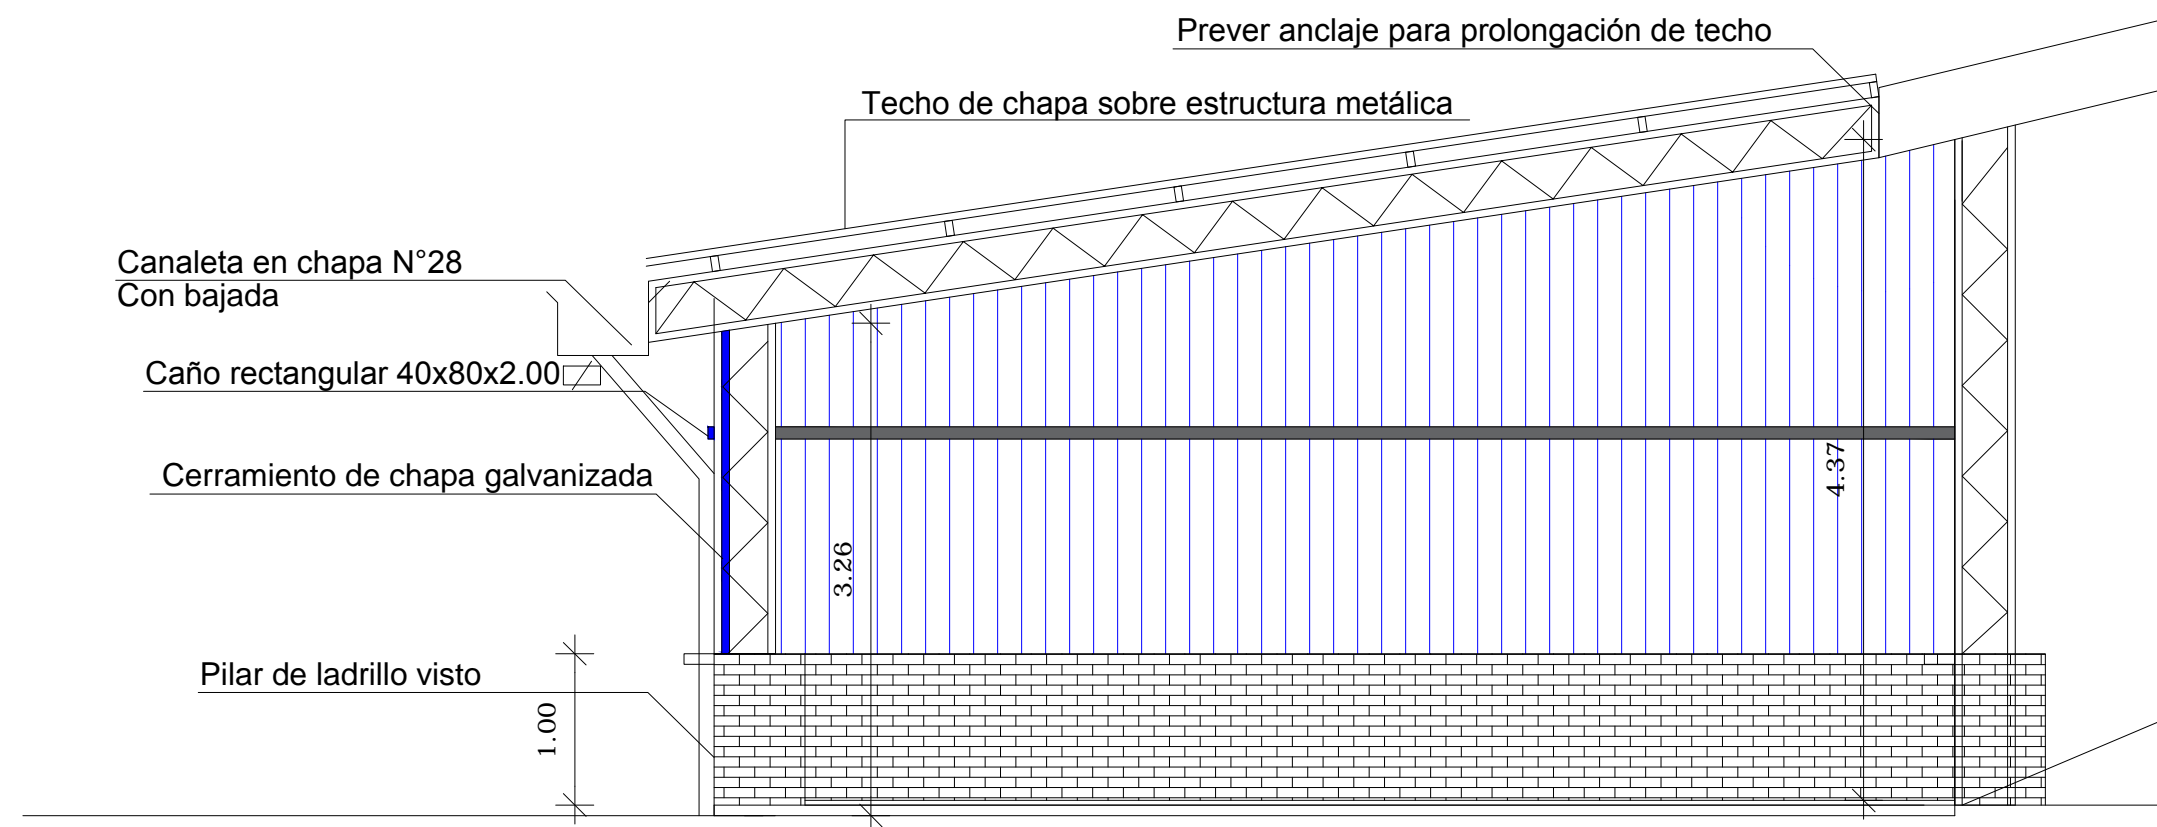


6 FACHADA ESTE
ESCALA 1/50

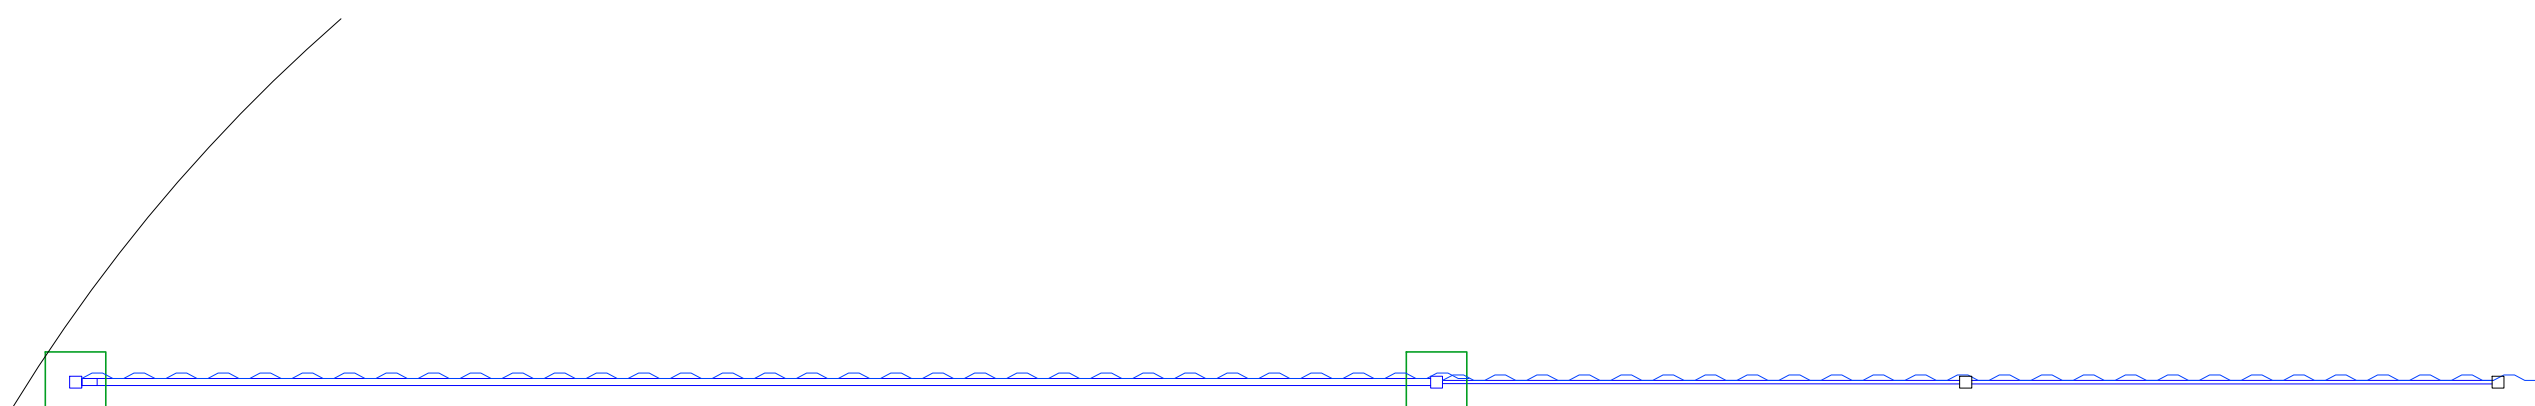



7 PLANTA DE CERCADO
ESCALA 1/50

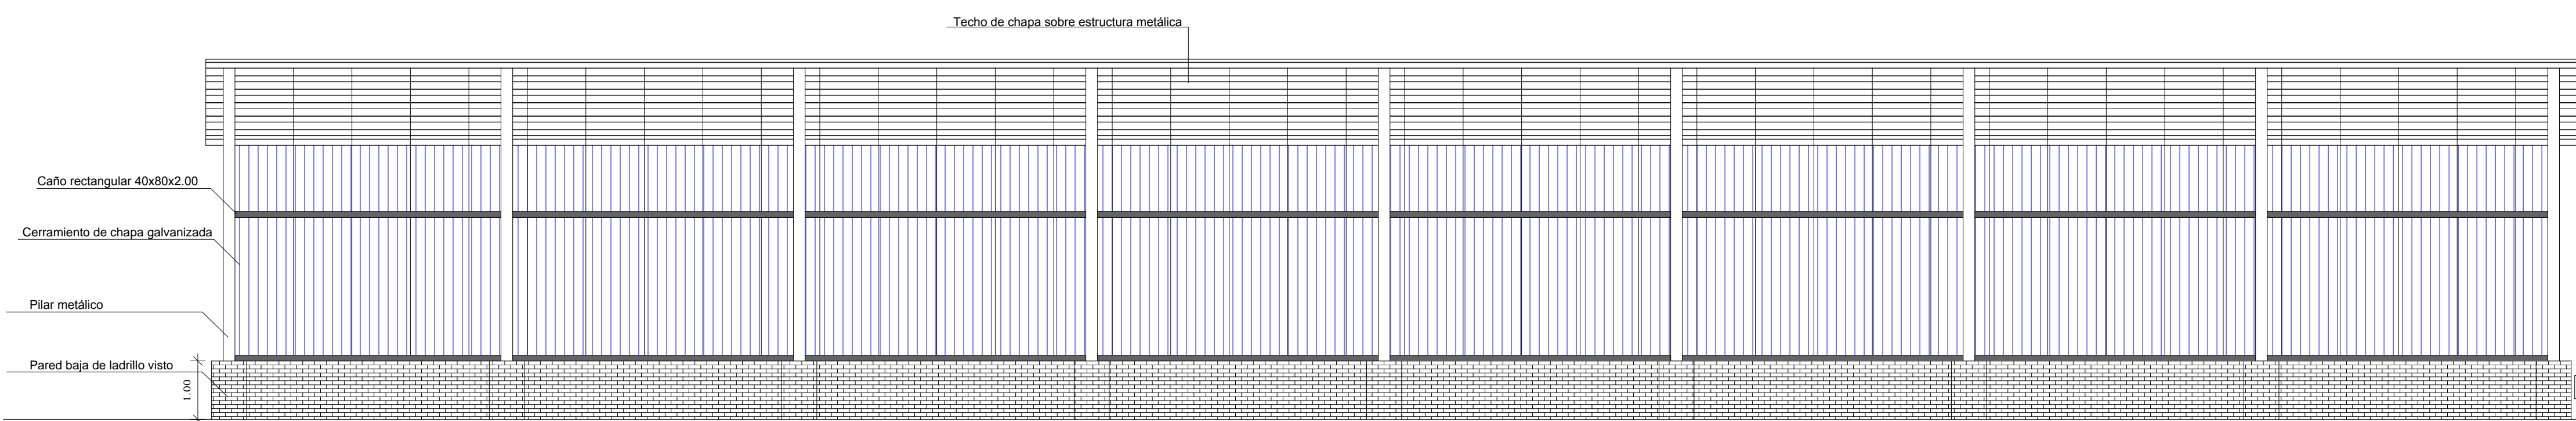

3 CORTE BB
ESCALA 1/50

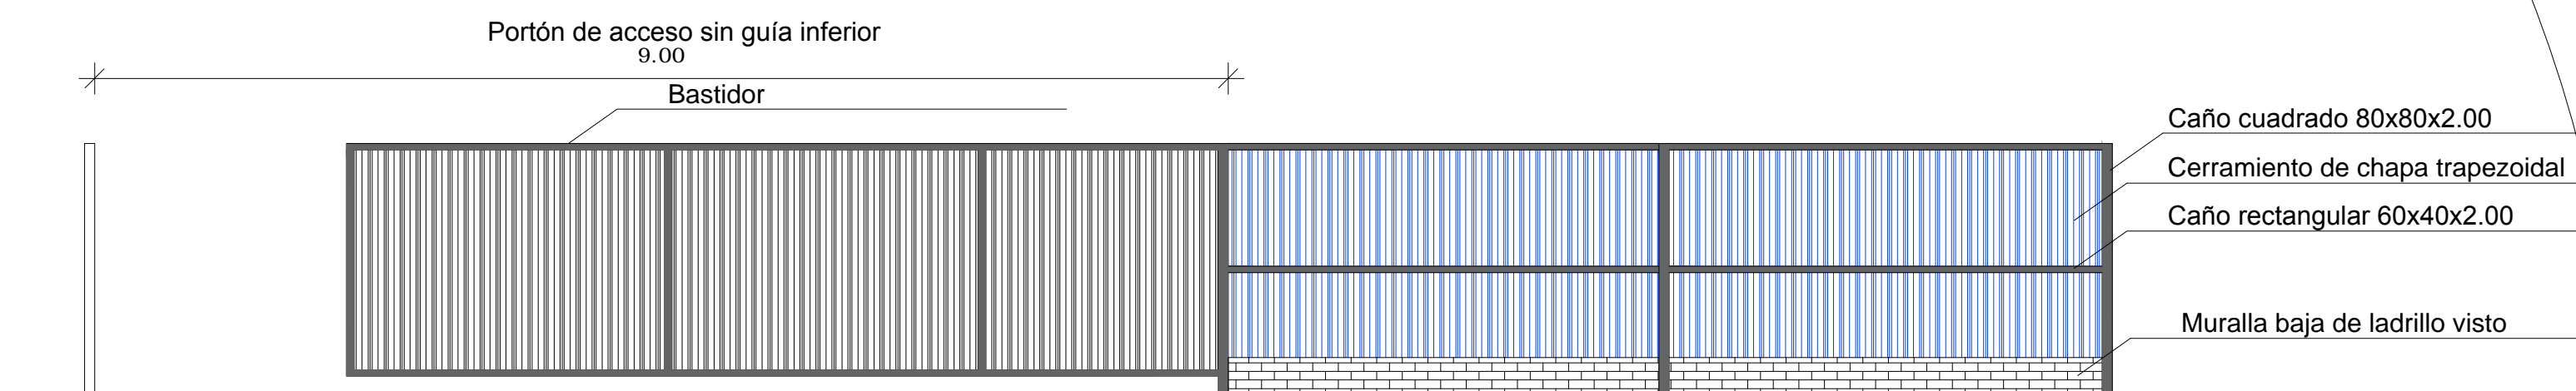

8 CERCADO PERIMETRAL
ESCALA 1/50

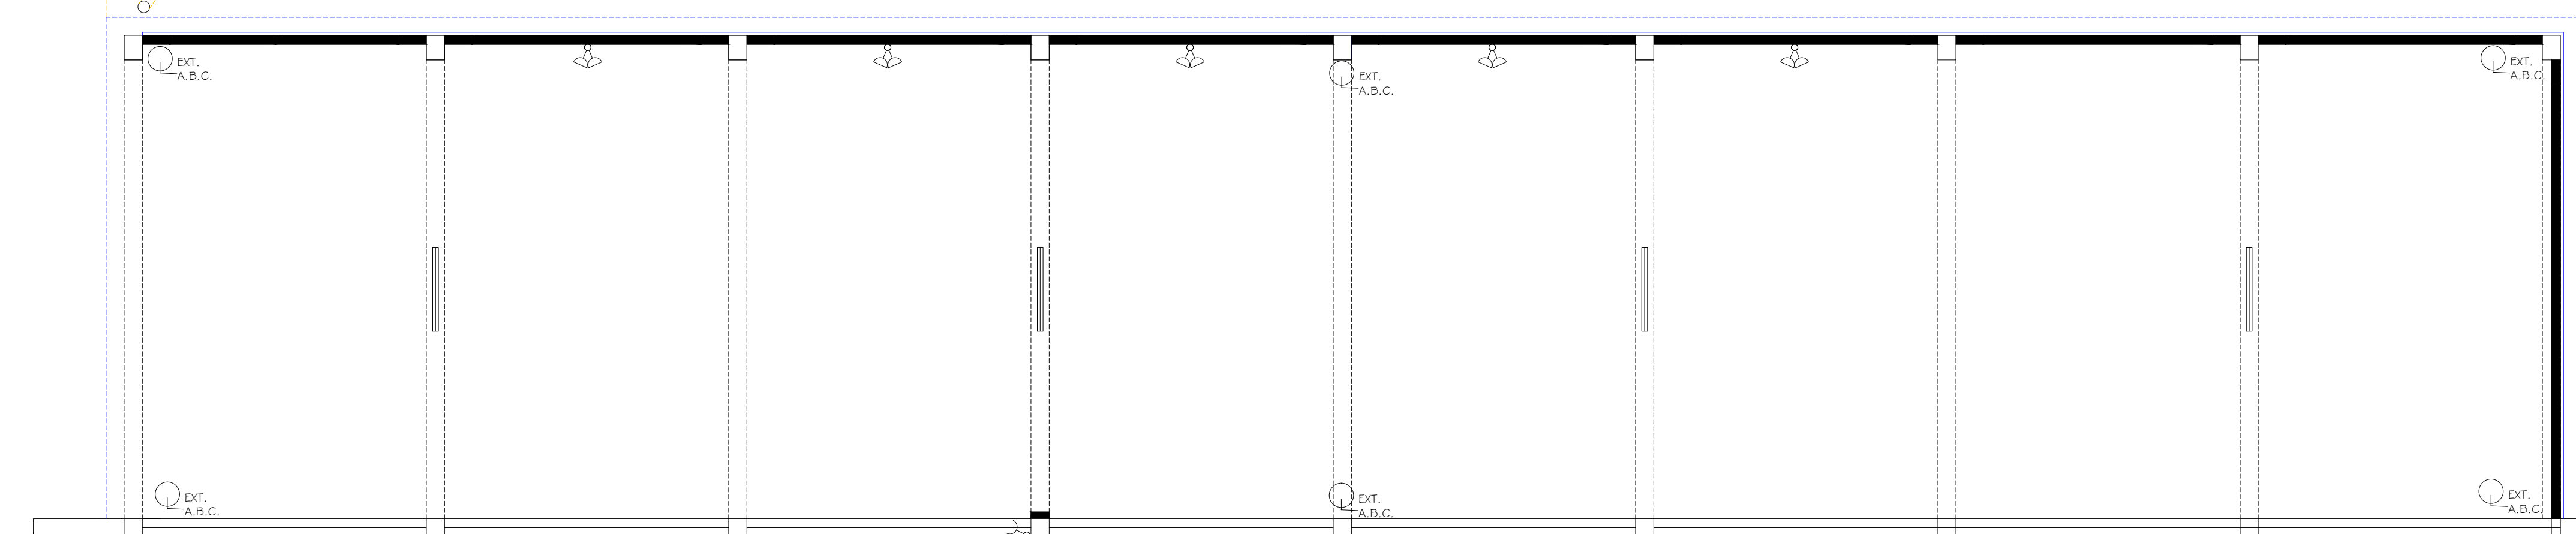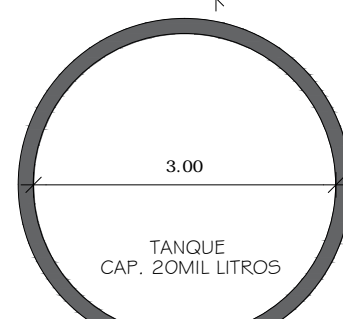

4 PLANTA DE INSTALACIONES
ESCALA 1/50

- REFERENCIA
Contra Incendio
- Señalización de Salida
 - Señalización de Salida
 - EXT. A.B.C. Extintor Tipo ABC
 - H Detectores de Humo
 - TA Detectores de Termo Velocimetro
 - U Llave especial
 - U Llave de 1 punto
 - U Llave y toma
 - T Toma baja
 - L Lámpara adosada
 - L Lámpara embudo en techo
 - U Llave bipolar
 - AA Aire Acondicionado
 - C Compresor de aire
 - D Ducha calefón
 - T Tablero
 - E Extintor
 - Z Toma corriente de 2 tomas a baja altura
 - EX Extractor