
Daniel Estigarribia
 Gerente de Fiscalización de Obras
 SDI - DINAC

PROYECTO DE ADECUACIÓN SUBSUELO - ACCESO DE FUNCIONARIOS AISP


PROYECTO	REVISIÓN Y APROBACIÓN	LÁMINA:	ESCALA:
Arq. Melanie Barboza	Arq. Beatriz Giuzio SUBDIRECCION DE INFRAESTRUCTURA	PLANO GENERAL DEL PROYECTO	1/500






Daniel Estigarribia
Gerente de Fiscalización de Obras
SDI - DINAC


ACCESO FUNCIONARIOS

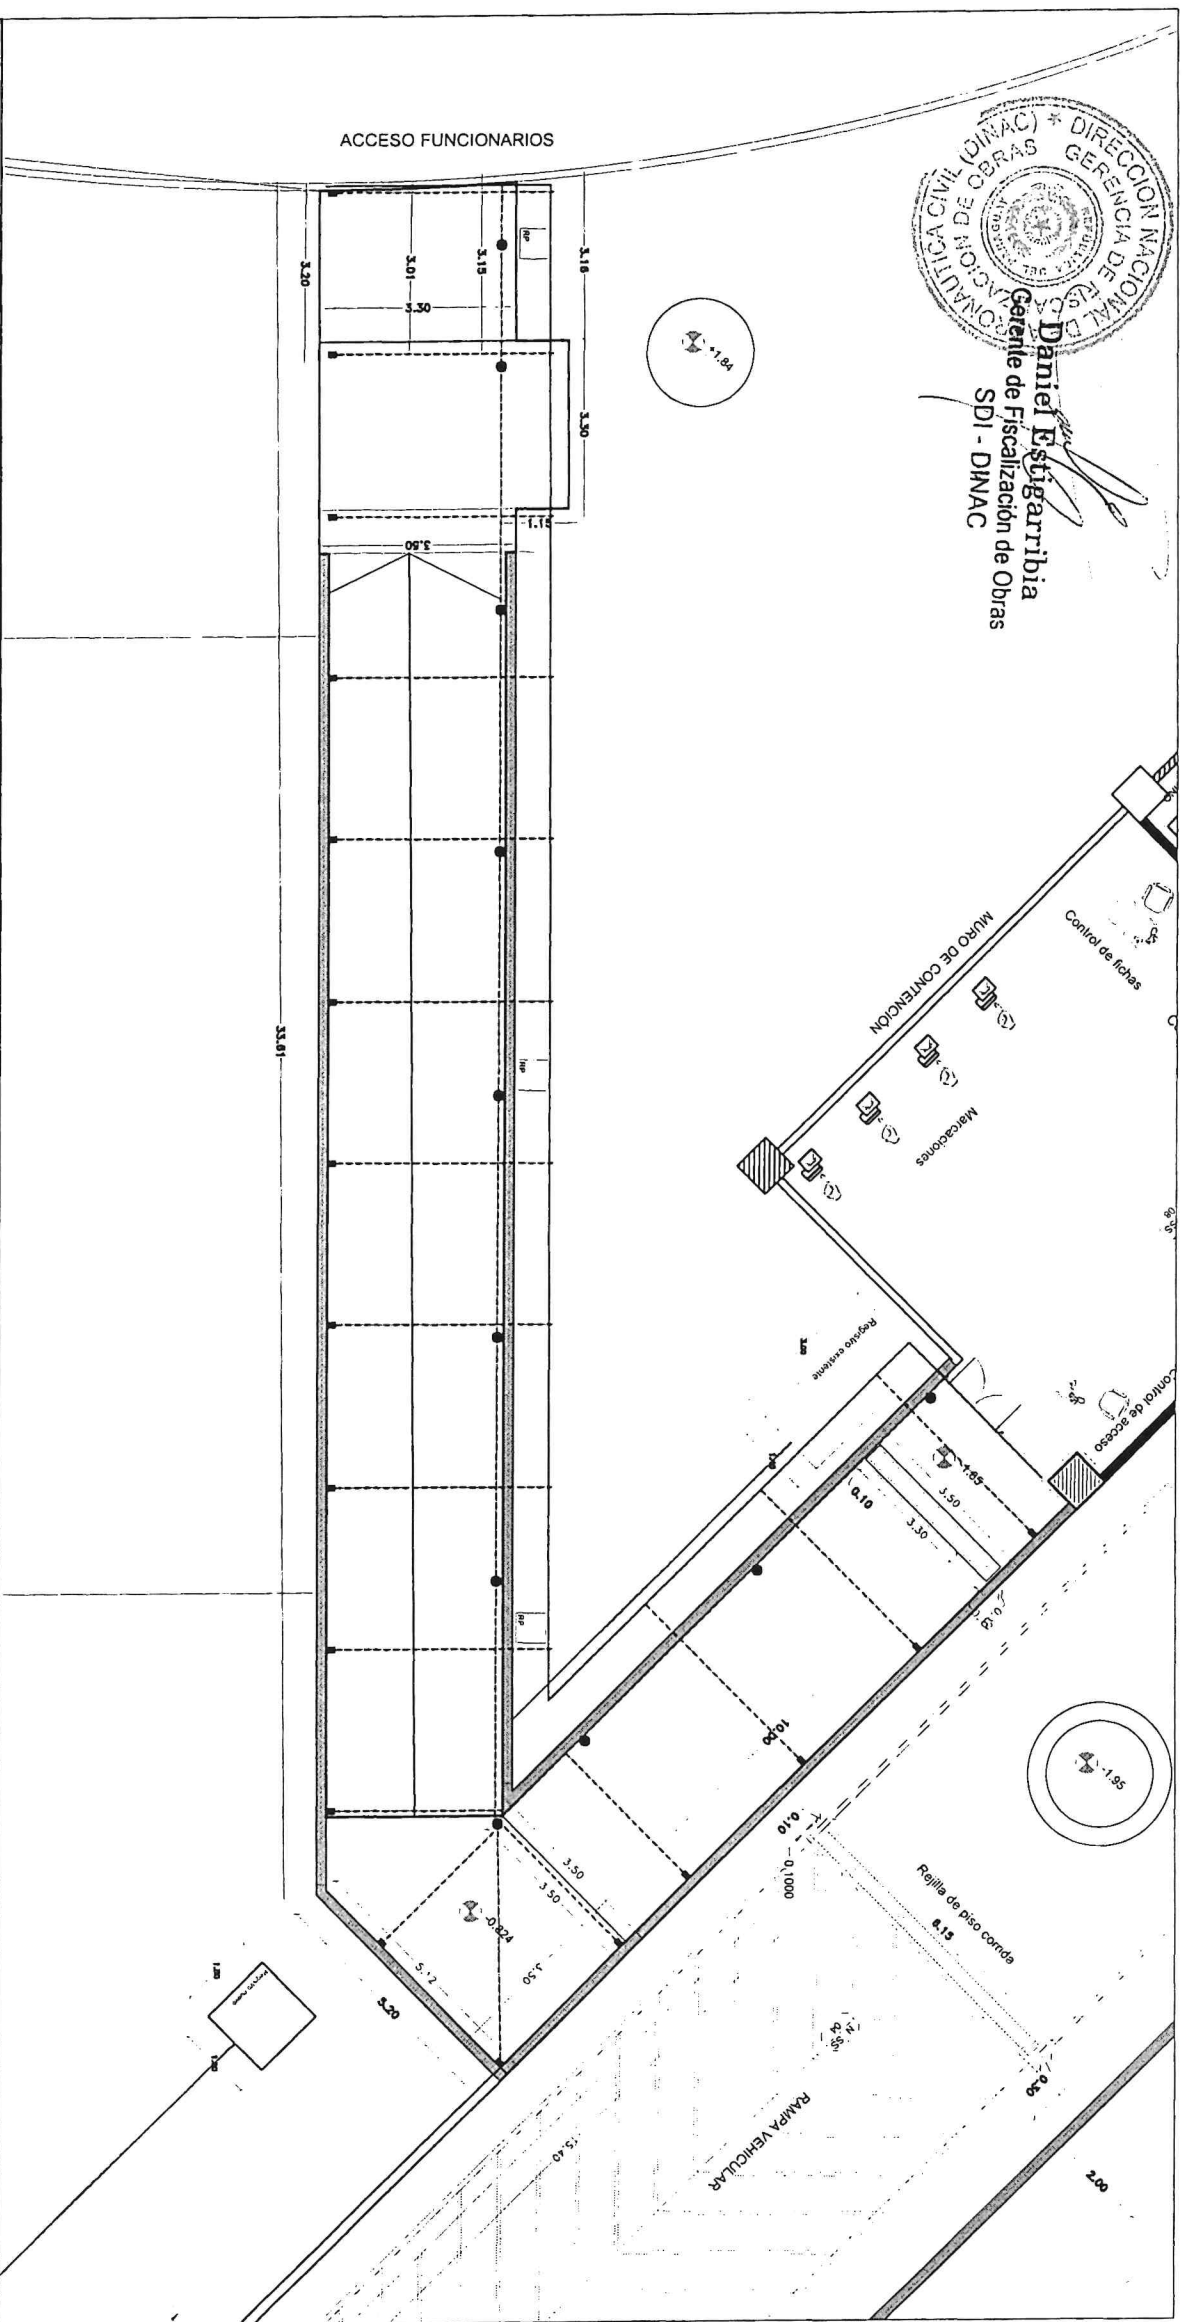


PROYECTO DE ADECUACIÓN SUBSUELO - ACCESO DE FUNCIONARIOS AISP


PROYECTO	REVISIÓN Y APROBACIÓN	LÁMINA:	ESCALA:
Arq. Melanie Barboza	Arq. Beatriz Giuzio SUBDIRECCION DE INFRAESTRUCTURA	PLANO INTERVENCIÓN DE RAMPA	1/150
 DIRECCION NACIONAL DE AERONAUTICA CIVIL SUBDIRECCION DE INFRAESTRUCTURA DIRECCION DE MONITOREO DE INFRAESTRUCTURA			
LAMINA Nº 02			

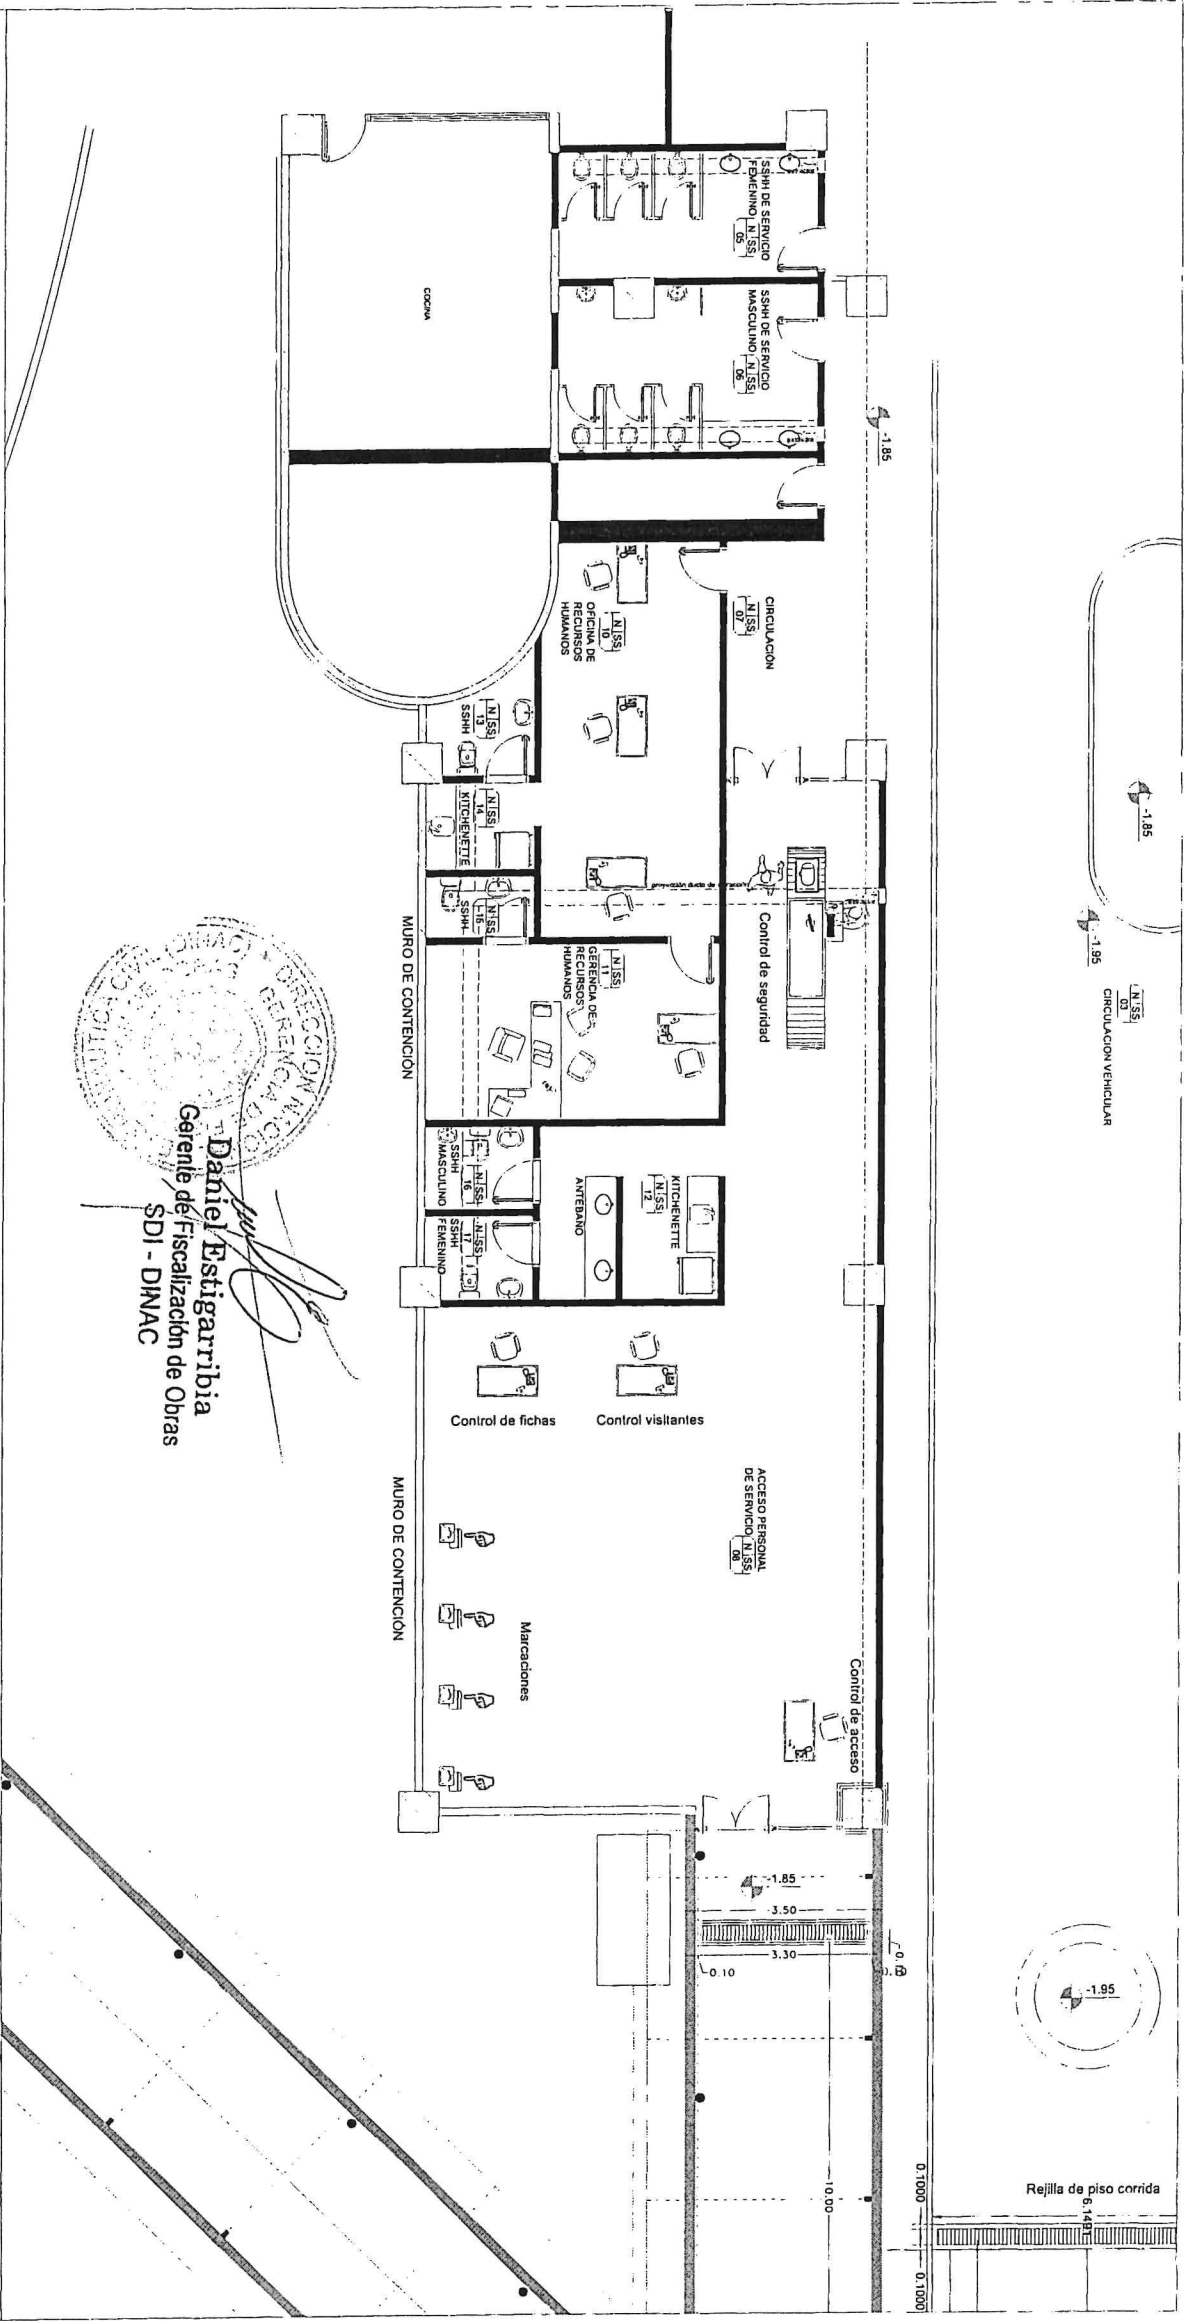


Daniel Estigarribia
 Gerente de Fiscalización de Obras
 SDI - DINAC

PROYECTO DE ADECUACIÓN SUBSUELO - ACCESO DE FUNCIONARIOS AISP

PROYECTO Arq. Melanie Barboza	REVISIÓN Y APROBACIÓN Arq. Beatriz Giuzio SUBDIRECCION DE INFRAESTRUCTURA	LÁMINA: PLANO ARQUITECTÓNICO DE OFICINAS Y BAÑOS
ESCALA: 1/150		 DIRECCION NACIONAL DE AERONAUTICA CIVIL SUBDIRECCION DE INFRAESTRUCTURA GERENCIA DE PROYECTOS DE INFRAESTRUCTURA LAMINA Nº 04

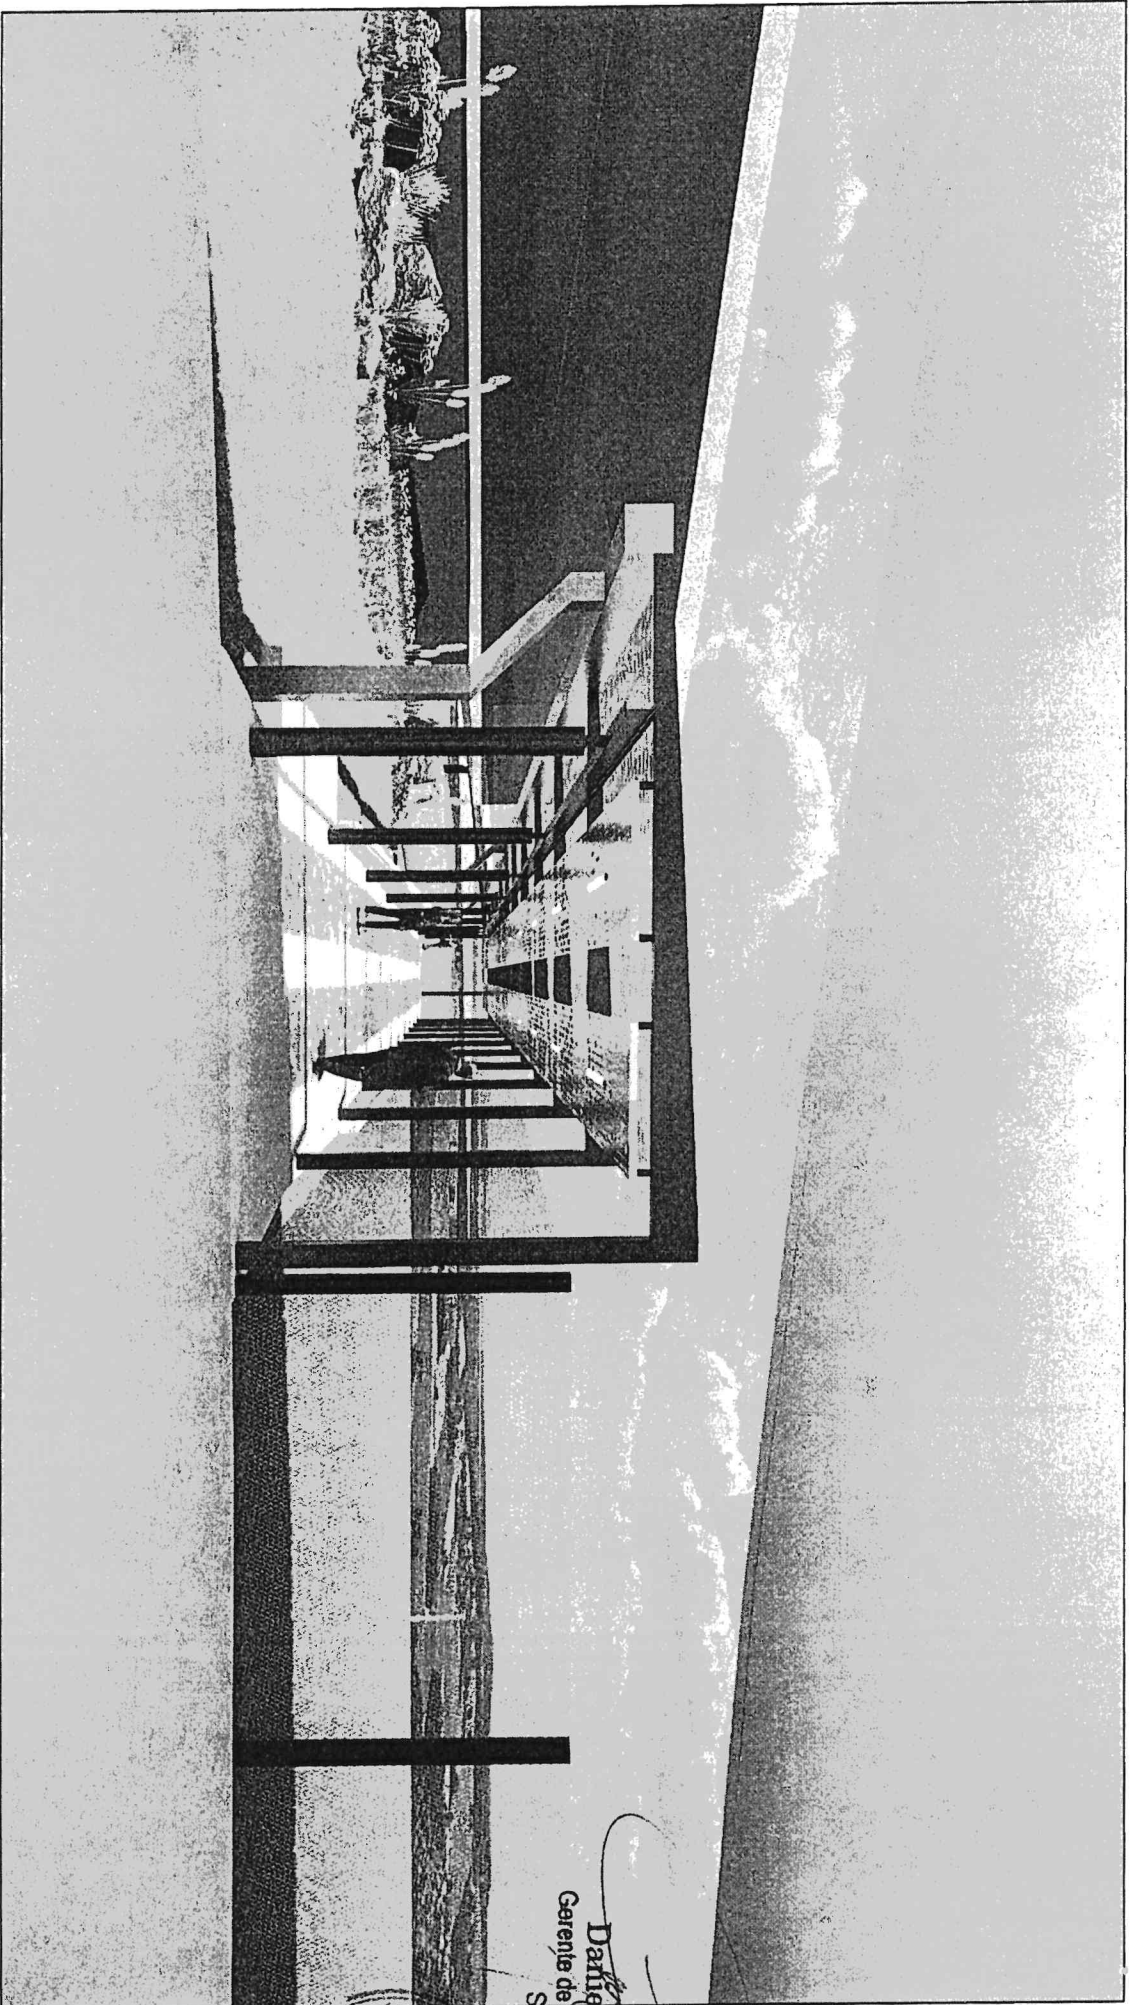


[Signature]
Daniel Estigarribia
Gerente de Fiscalización de Obra
SDI - DINAC





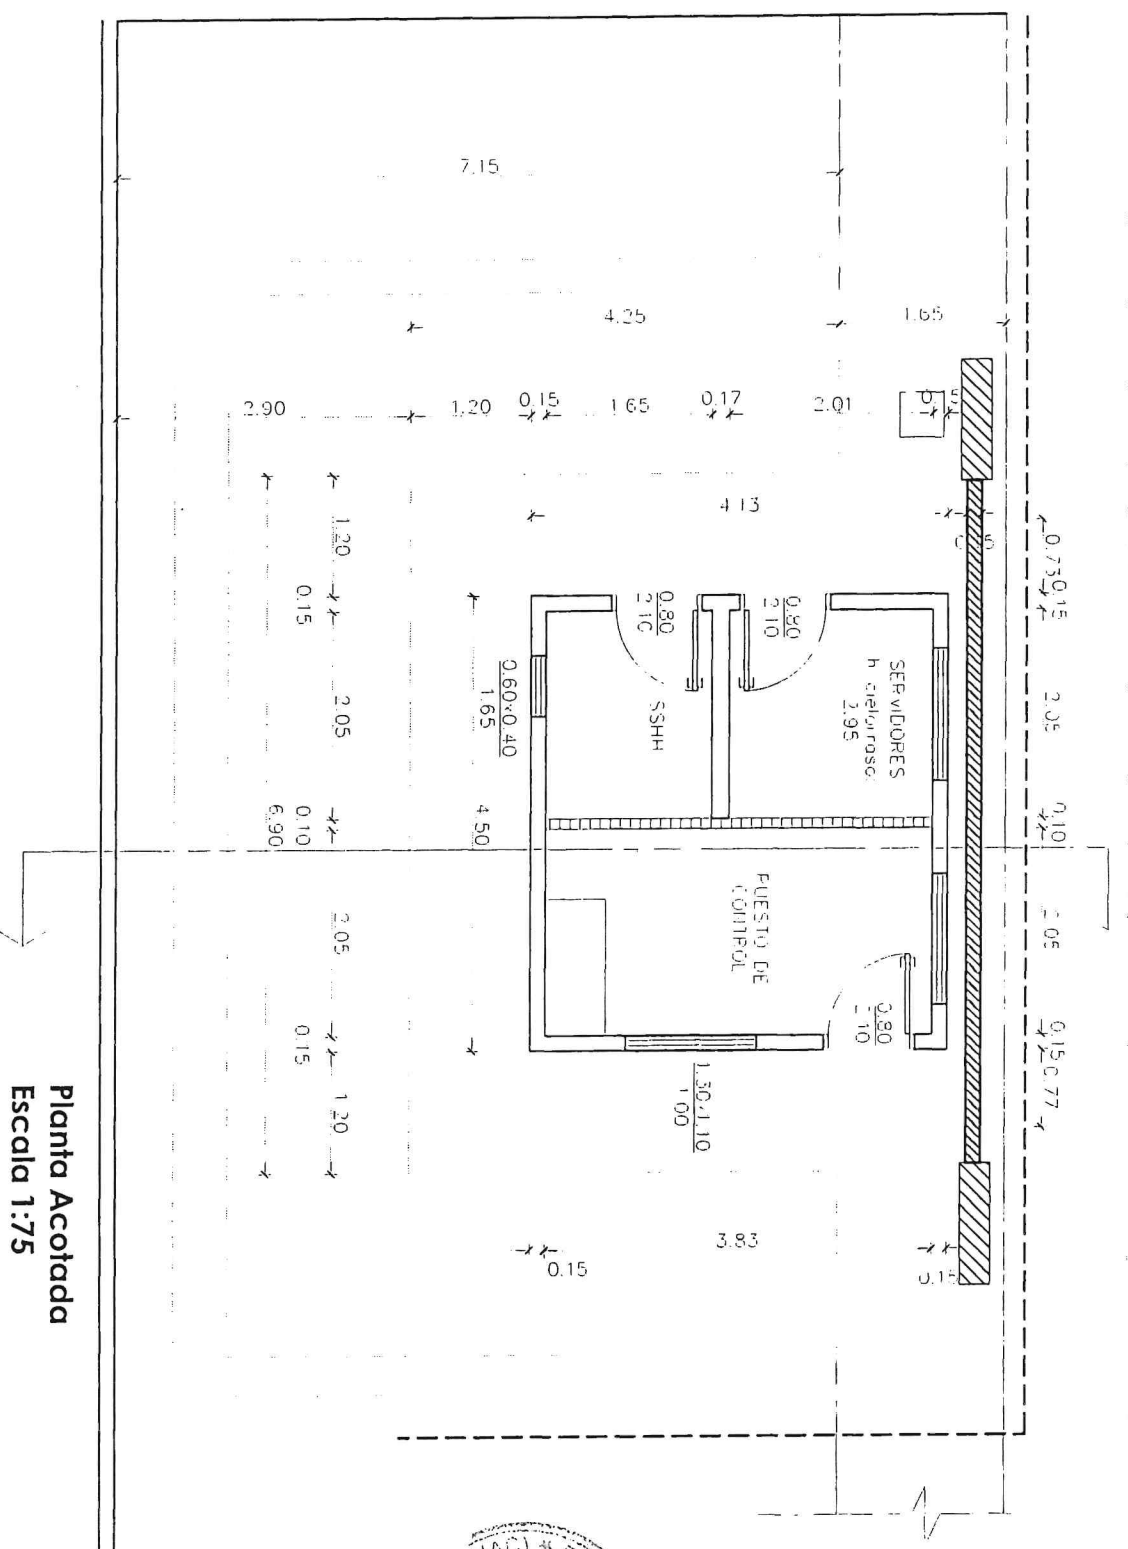

PROYECTO DE ADECUACIÓN SUBSUELO - ACCESO DE FUNCIONARIOS AISP


PROYECTO	REVISIÓN Y APROBACIÓN	LÁMINA:	ESCALA:
Arq. Melanie Barboza	Arq. Beatriz Giuzio SUBDIRECCION DE INFRAESTRUCTURA	VISTA RENDERIZADA	
 DIRECCION NACIONAL DE AERONAUTICA CIVIL GUARDIA NACIONAL DE AERONAUTICA CIVIL			
LAMINA N° 06			




Planta Acolada
Escala 1:75


-  Muro de contención
-  Relleno poro lujado
-  Validado


Daniel Estigarribia
 Serenité de Fiscalización de Obras
 SDI - DINAC


PROYECTO DE ADECUACIÓN SUBSUELO - ACCESO DE FUNCIONARIOS AISP			
PROYECTO	REVISIÓN Y APROBACIÓN	LÁMINA:	ESCALA:
Arq. Melanie Barboza	Arq. Beatriz Giuzio <u>SUBDIRECCION DE INFRAESTRUCTURA</u>	CASETA DE ACCESO A CARGAS AÉREAS - PLANTA	1:75
		 DINAC DIRECCION NACIONAL DE AERONAUTICA CIVIL GERENCIA NACIONAL DE INFRAESTRUCTURA	
		LAMINA Nº 07	

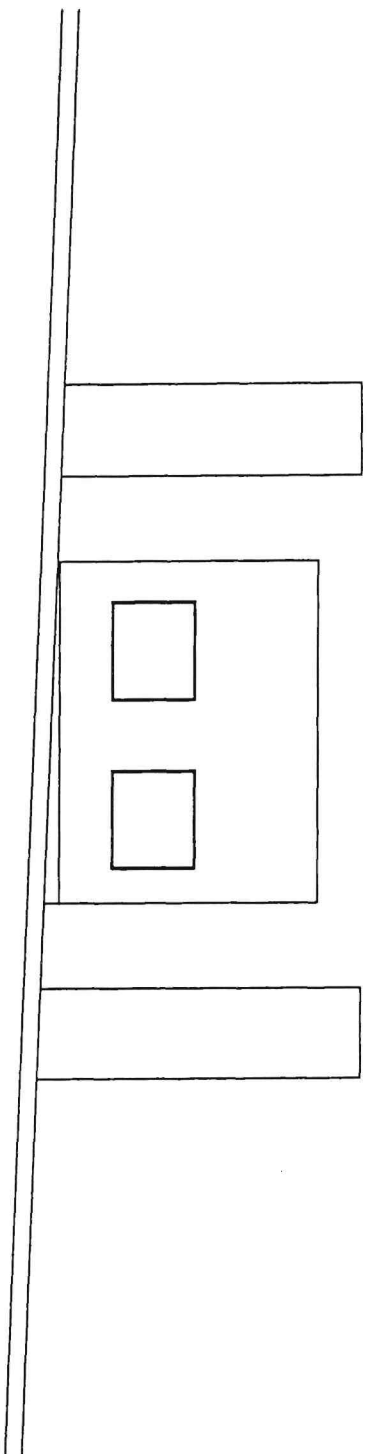

Fachada Frontal
Escala 1:100

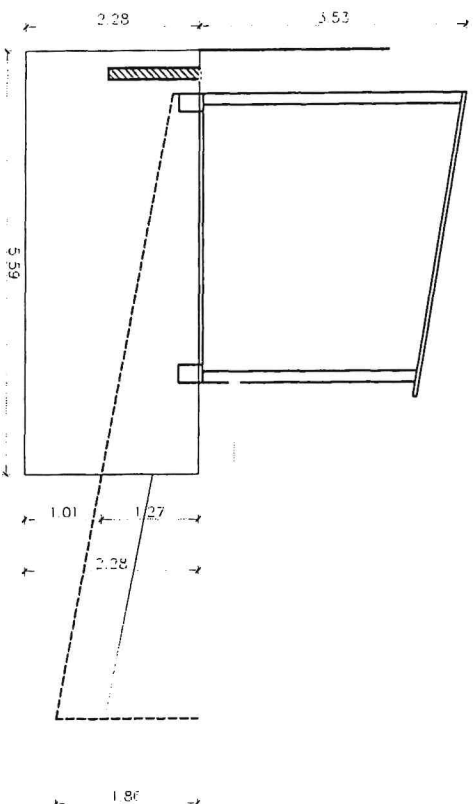


Corte
Escala 1:100


Daniel Estigarribia
 Gerente de Fiscalización de Obras
 SDI - DINAC

PROYECTO DE ADECUACIÓN SUBSUELO - ACCESO DE FUNCIONARIOS AISP

PROYECTO	REVISIÓN Y APROBACIÓN	LÁMINA:	ESCALA:
Arq. Melanie Barboza	Arq. Beatriz Giuzio SUBDIRECCION DE INFRAESTRUCTURA	CASITA DE ACCESO A CARGAS AÉREAS CORTE Y ALZADO	1:100

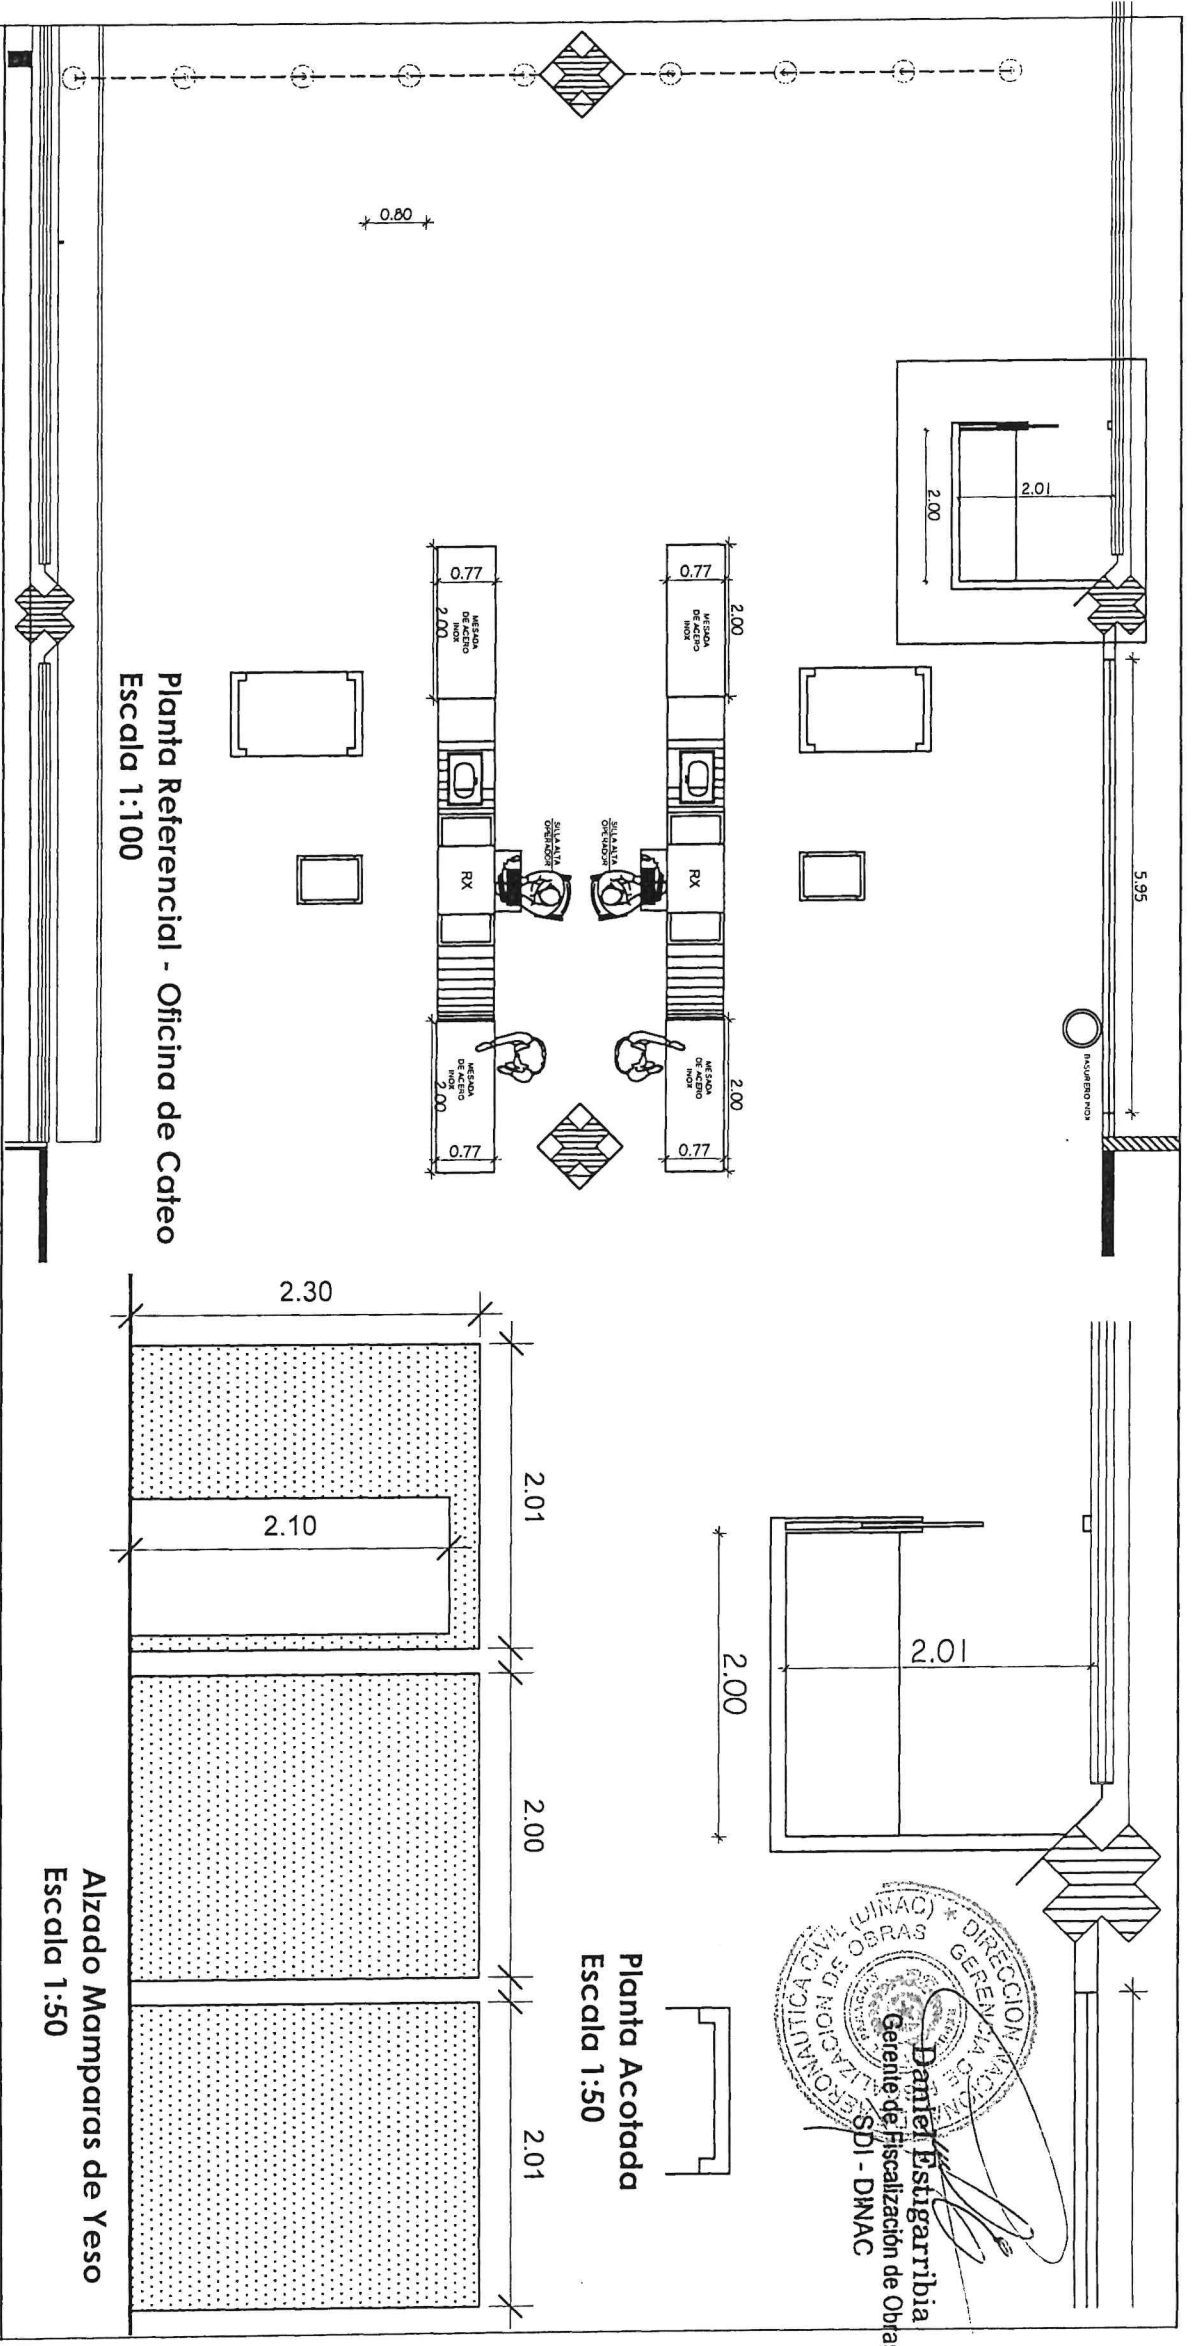

Planta Referencial - Oficina de Cateo
Escala 1:100


Planta Acotada
Escala 1:50

Alzado Mamparas de Yeso
Escala 1:50

Daniel Estigarribia
 Gerente de Fiscalización de Obras
 SDI - DINAC

PROYECTO DE ADECUACIÓN SUBSUELO - ACCESO DE FUNCIONARIOS AISP

PROYECTO Arq. Melanie Barboza	REVISIÓN Y APROBACIÓN Arq. Beatriz Giuzio SUBDIRECCION DE INFRAESTRUCTURA	LÁMINA: OFICINA DE CATEO	ESCALA:
---	--	------------------------------------	----------------

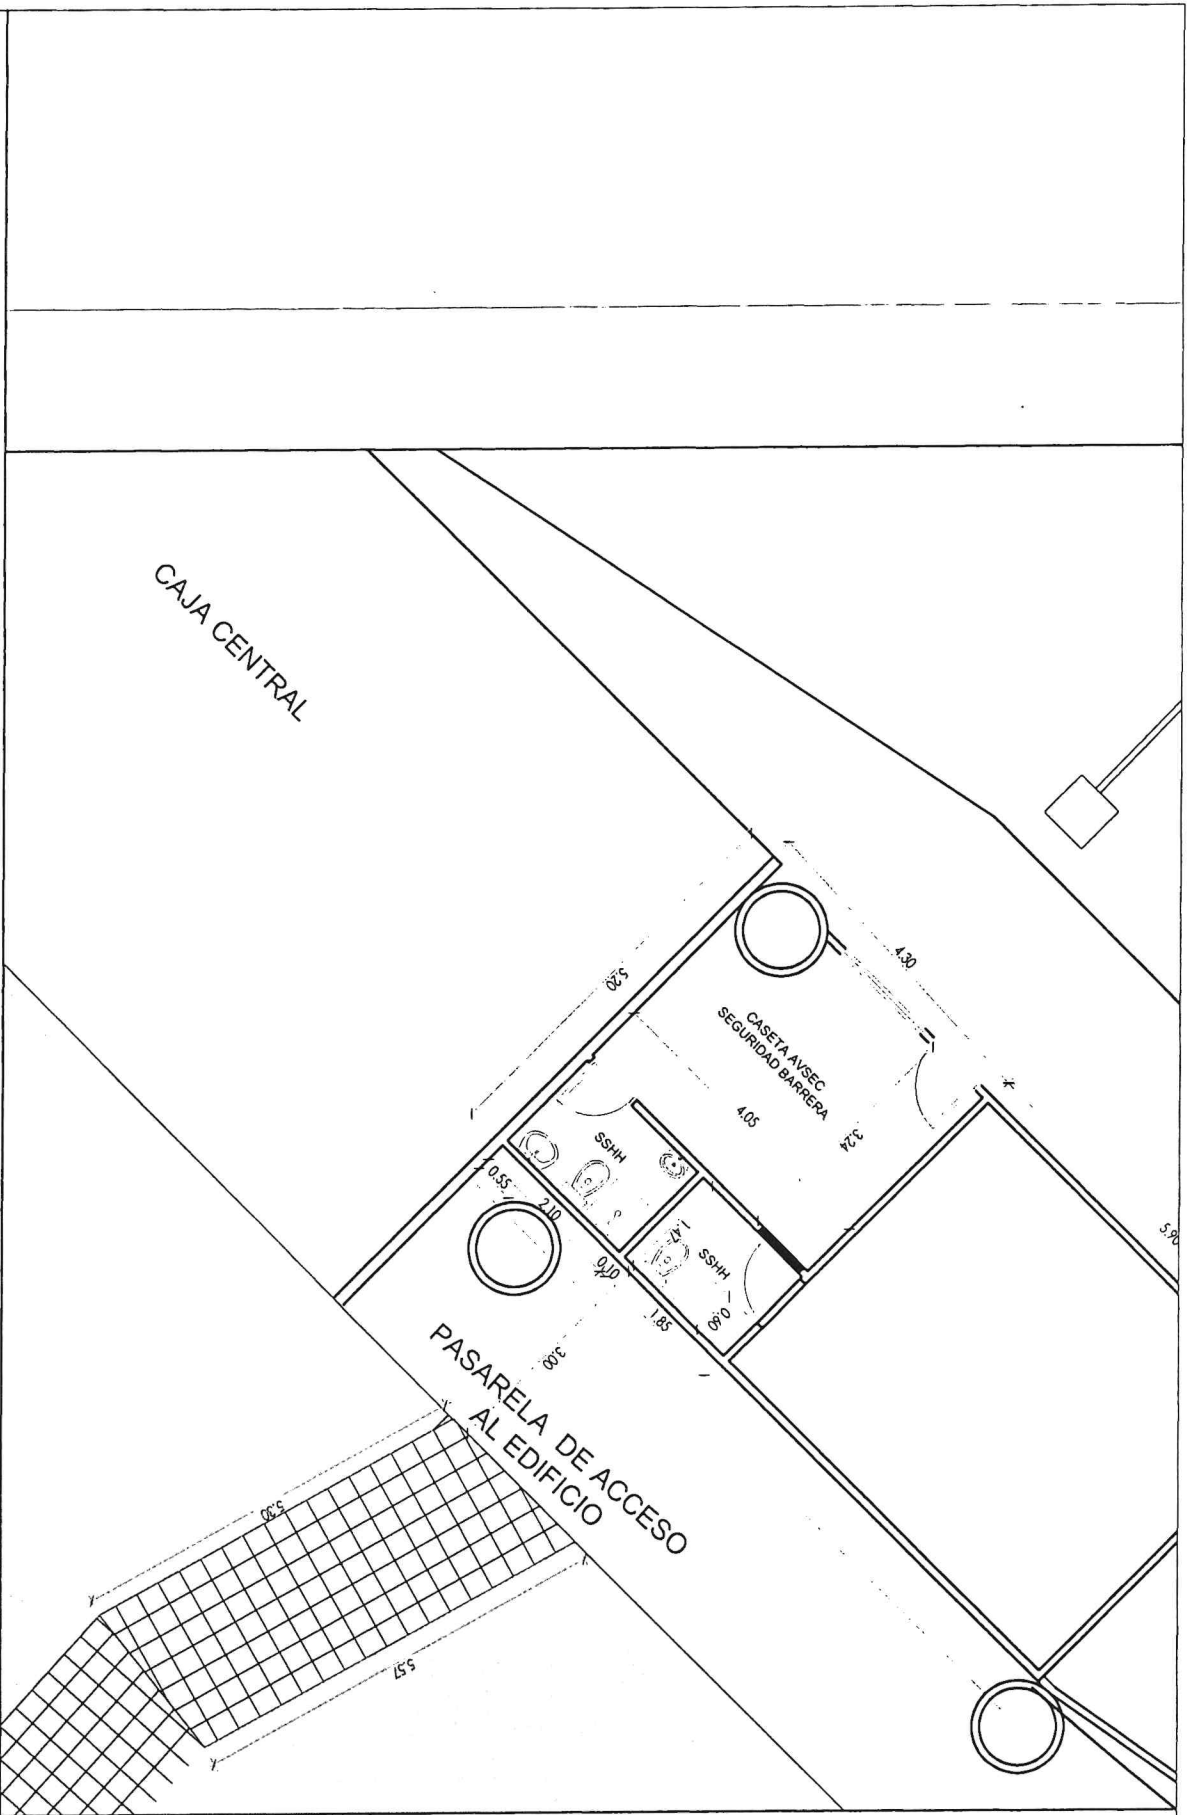

PROYECTO DE ADECUACIÓN DE ACCESO DE FUNIONARIOS Y OFICINAS EN SUBSUELO

PROYECTO

Arq. Melanie Barboza

REVISIÓN Y APROBACIÓN

Arq. Beatriz Giuzio
SUBDIRECCION DE INFRAESTRUCTURA

LÁMINA:

CASETA DE AVSEC - BARRERA

ESCALA:

1:100

Daniel Estigarribia
Gerente de Fiscalización de Obras
SDI - DINAC



DINAC
DIRECCION NACIONAL DE AERONAUTICA CIVIL
SUBDIRECCION DE AERONAUTICA CIVIL
GERENTE DE FISCALIZACION DE OBRAS

LÁMINA Nº 10