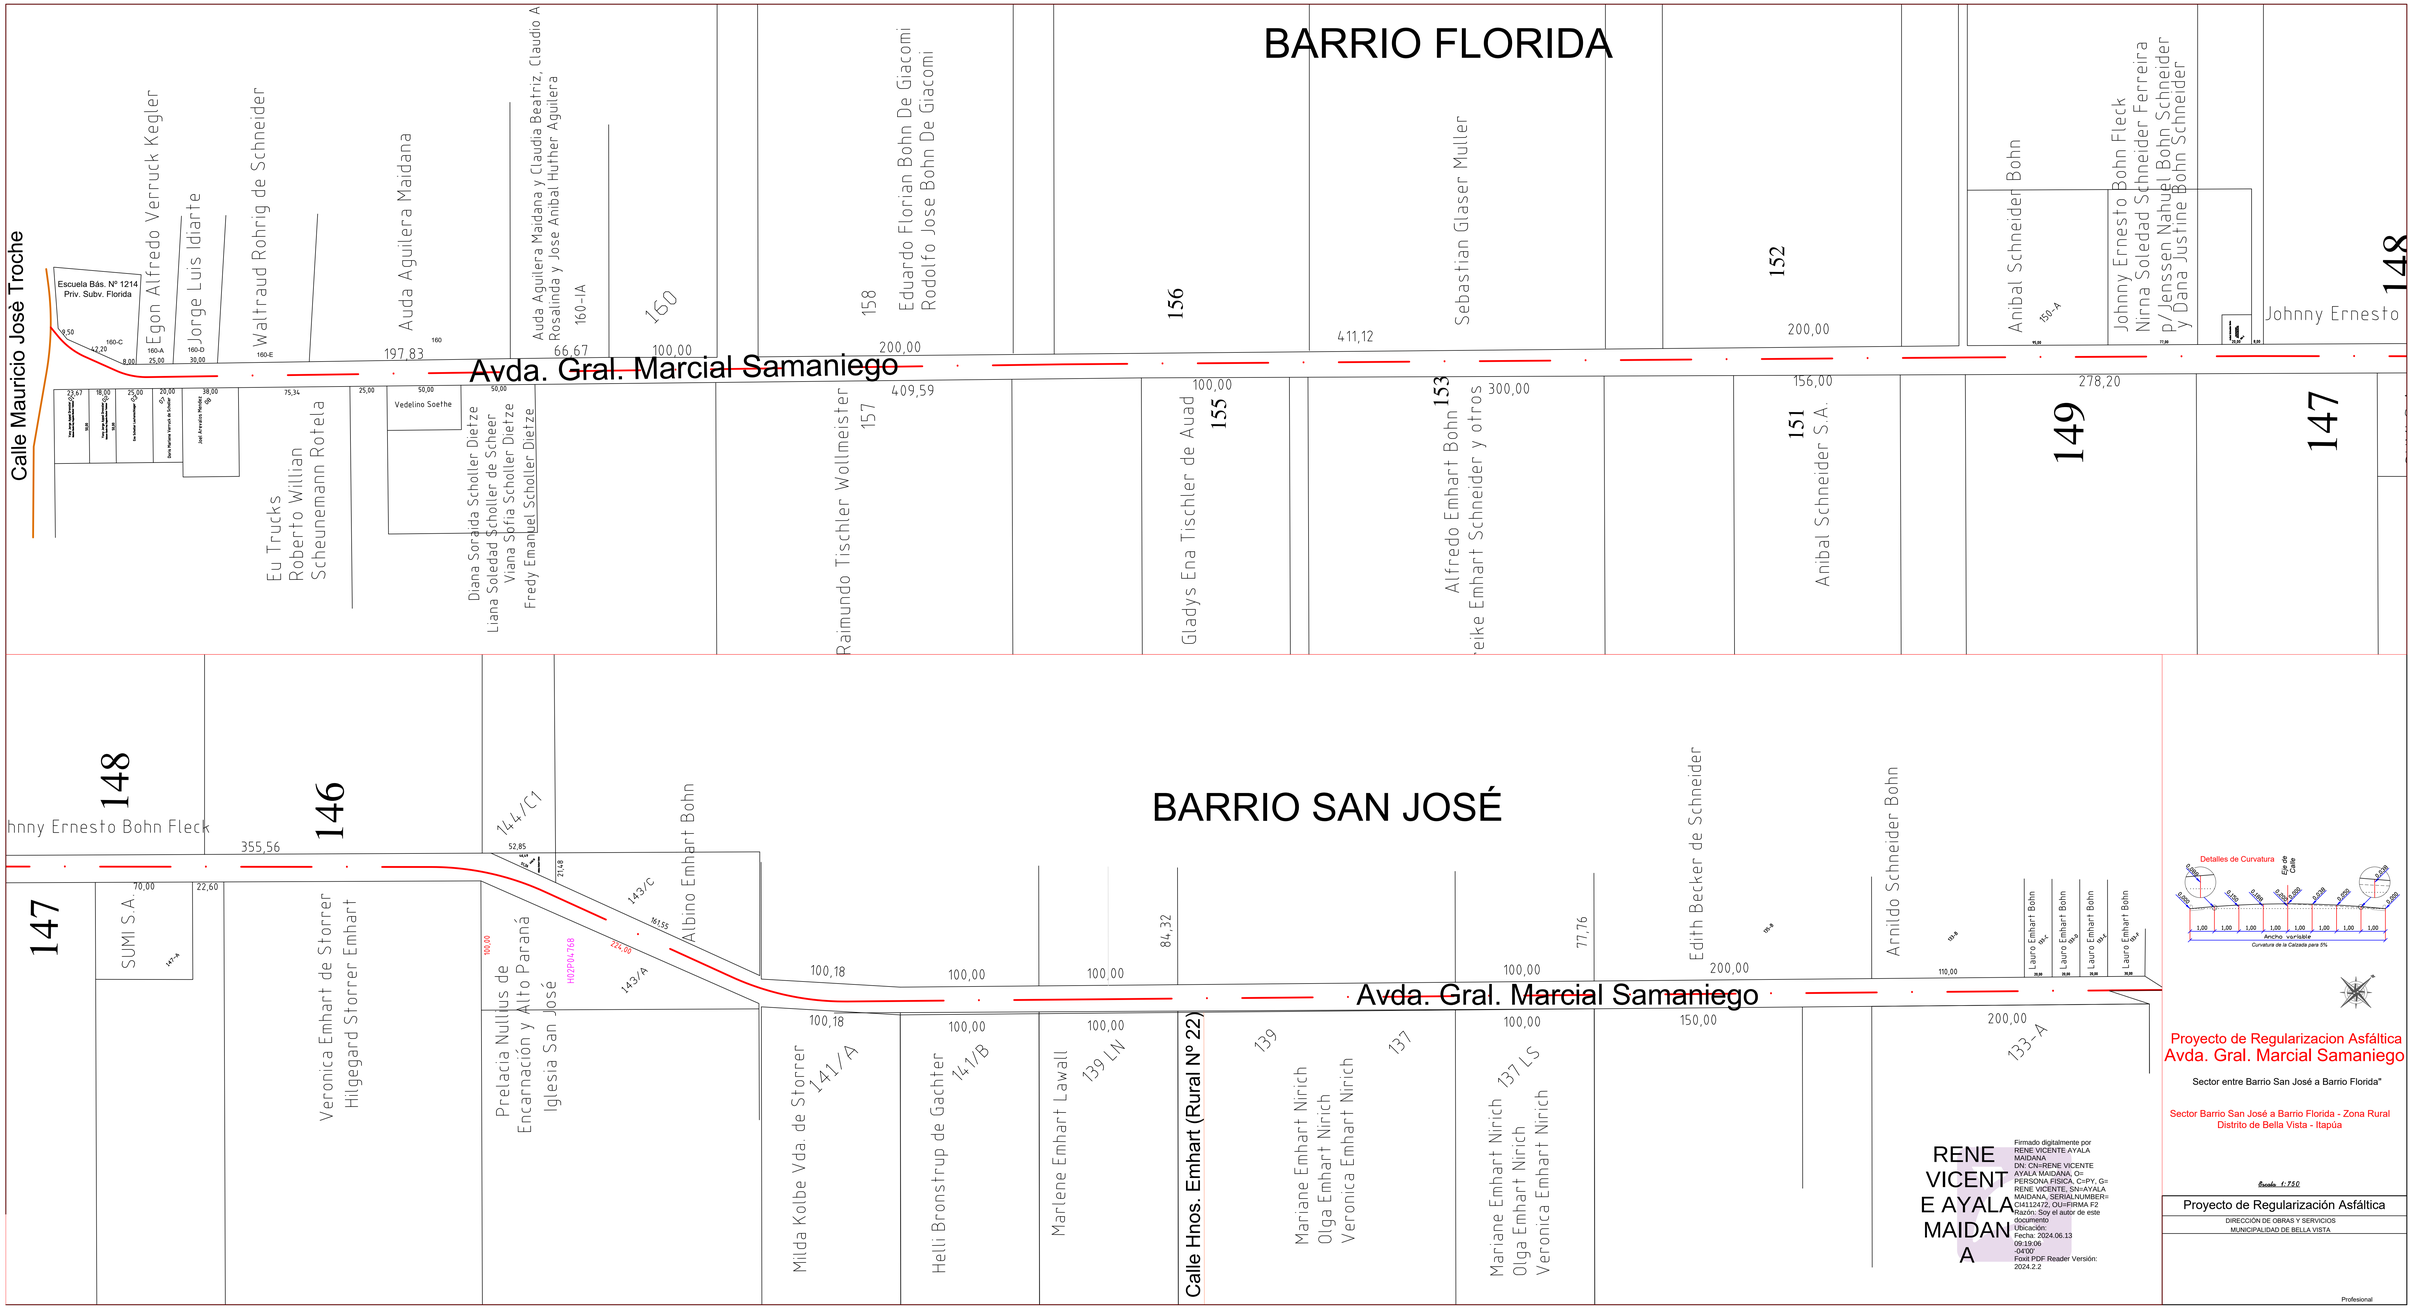
BARRIO FLORIDA
BARRIO SAN JOSÉ
Avda. Gral. Marcial Samaniego
Calle Mauricio José Troche
Calle Hnos. Emhart (Rural Nº 22)
Escuela Bás. Nº 1214 Priv. Subv. Florida
Egon Alfredo Verruck Kegler
Jorge Luis Idiarte
Waltraud Rohrig de Schneider
Auda Aguilera Maidana
Auda Aguilera Maidana y Claudia Beatriz, Claudio A Rosalinda y Jose Anibal Hufner Aguilera
Eduardo Florian Bohn De Giacomi
Rodolfo Jose Bohn De Giacomi
Sebastian Glaser Muller
Anibal Schneider Bohn
Johnny Ernesto Bohn Fleck
Nirna Soledad Schneider Ferreira
p/ Jenssen Nahuel Bohn Schneider
y Dana Justine Bohn Schneider
Johnny Ernesto
Eu Trucks
Roberto Willian
Scheunemann Rotela
Vedelino Soethe
Diana Soraida Scholler Dietze
Liana Soledad Scholler de Scheer
Viana Sofia Scholler Dietze
Fredy Emanuel Scholler Dietze
Raimundo Tischler Wollmeister
Gladys Ena Tischler de Auad
Alfredo Emhart Bohn
Anibal Schneider S.A.
Johnny Ernesto Bohn Fleck
SUMI S.A.
Veronica Emhart de Storrer
Hilgegard Storrer Emhart
Prelacia Nullius de Encarnación y Alto Paraná
Iglesia San José
Albino Emhart Bohn
Milda Kolbe Vda. de Storrer
Helli Bronstrup de Gachter
Marlene Emhart Lawall
Mariane Emhart Nirich
Olga Emhart Nirich
Veronica Emhart Nirich
Edith Becker de Schneider
Arnildo Schneider Bohn
Lauro Emhart Bohn
Detalles de Curvatura
Eje de Calle
Ancho variable
Curvatura de la Calzada para 5%
Proyecto de Regularizacion Asfáltica
Avda. Gral. Marcial Samaniego
Sector entre Barrio San José a Barrio Florida"
Sector Barrio San José a Barrio Florida - Zona Rural
Distrito de Bella Vista - Itapúa
Escala 1:750
Proyecto de Regularización Asfáltica
DIRECCIÓN DE OBRAS Y SERVICIOS
MUNICIPALIDAD DE BELLA VISTA
Profesional
RENE VICENTE AYALA MAIDANA
Firmado digitalmente por RENE VICENTE AYALA MAIDANA
DN: CN=RENE VICENTE AYALA MAIDANA, O= PERSONA FISICA, C=PY, G= RENE VICENTE, SN=AYALA MAIDANA, SERIALNUMBER= CI4112472, OU=FIRMA F2
Razón: Soy el autor de este documento
Ubicación:
Fecha: 2024.06.13 09:19:06 -04'00'
Foxit PDF Reader Versión: 2024.2.2