


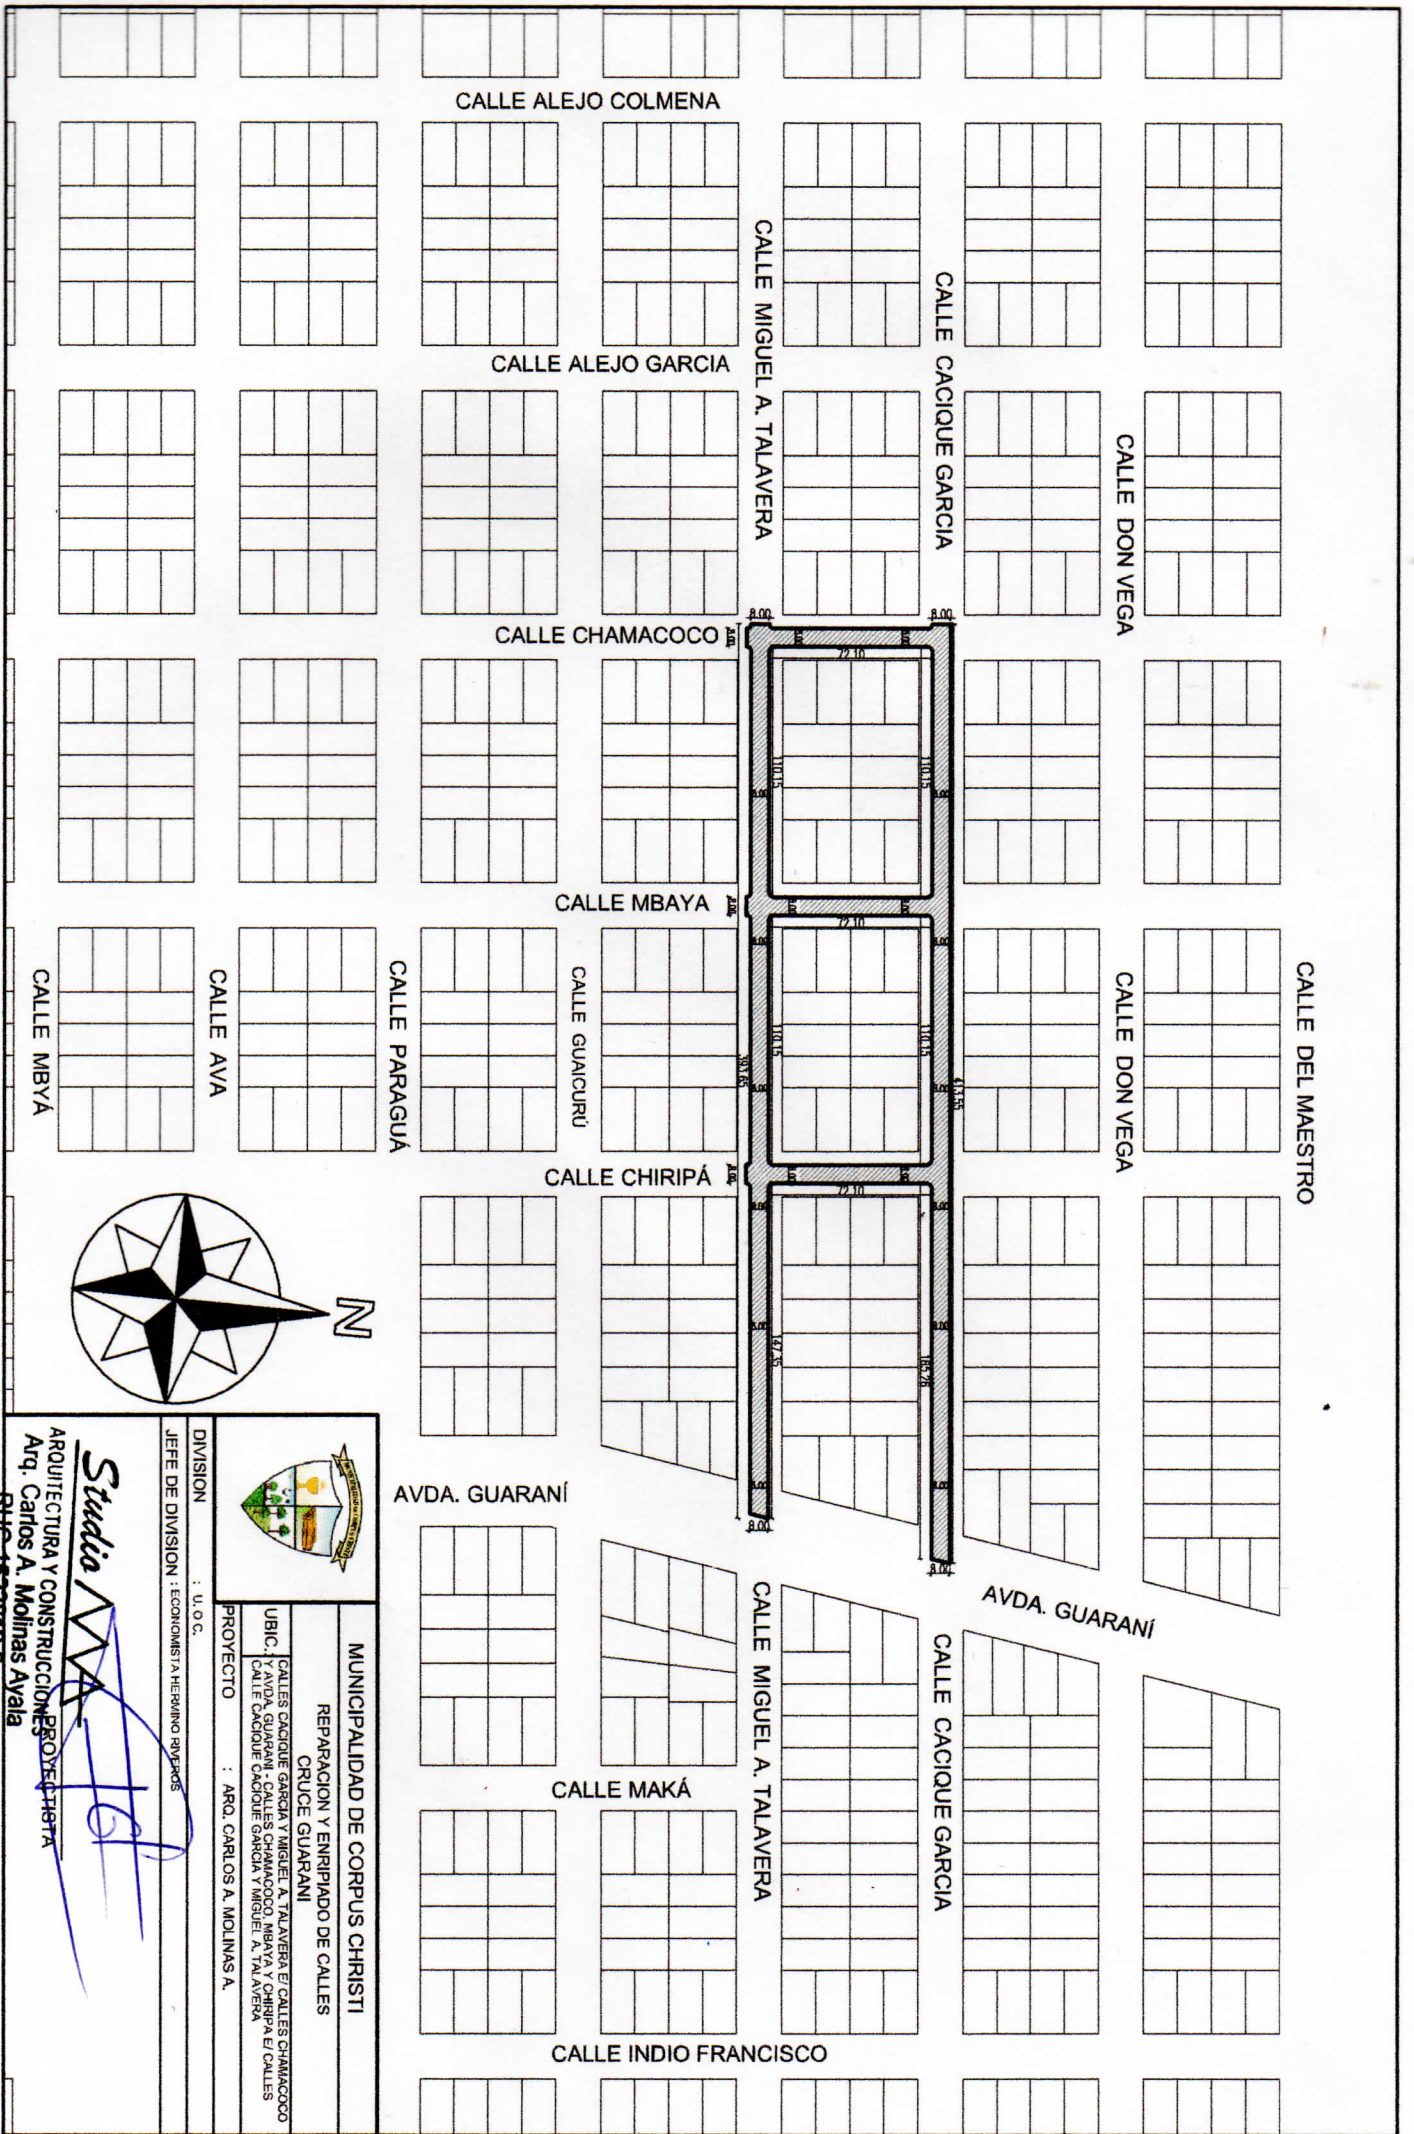

PLANTA LOCALIZACION





		MUNICIPALIDAD DE CORPUS CHRISTI	
REPARACION Y ENRIPIADO DE CALLES		CRUCE GUARANI	
UBIC.: CALLES CACIQUE GARCIA Y MIGUEL A. TALAVERA E/ CALLES CHAMACOCO Y AIDA, GUARANI - CALLES CHAMACOCO, MBAYA Y CHIRIPA E/ CALLES CACIQUE GARCIA Y MIGUEL A. TALAVERA		PROYECTO : ARO. CARLOS A. MOLINAS A.	
DIVISION : U.O.C.		JEFE DE DIVISION : ECONOMISTA HERMANO RIVEROS	
ARQUITECTURA Y CONSTRUCCIONES Arq. Carlos A. Molinas Ayala RUC: 1523819-9			



MUNICIPALIDAD DE CORPUS CHRISTI	
REPARACION Y ENRIPIADO DE CALLES	
CRUCE GUARANI	
UBIC. : CALLES CACIQUE GARCIA Y MIGUEL A. TALAVERA E/ CALLES CHAMACOCO Y AVDA. GUARANI - CALLES CHAMACOCO, MBAYA Y CHIRIPÁ E/ CALLES CALLE CACIQUE GARCIA Y MIGUEL A. TALAVERA	
PROYECTO	: ARQ. CARLOS A. MOLINAS A.
DIVISION	: U.O.C.
JEFE DE DIVISION : ECONOMISTA HERNANDO HAYROS	

Studia WA
ARQUITECTURA Y CONSTRUCCIONES
Arq. Carlos A. Molinas Ayala
RUC: 1523879-9

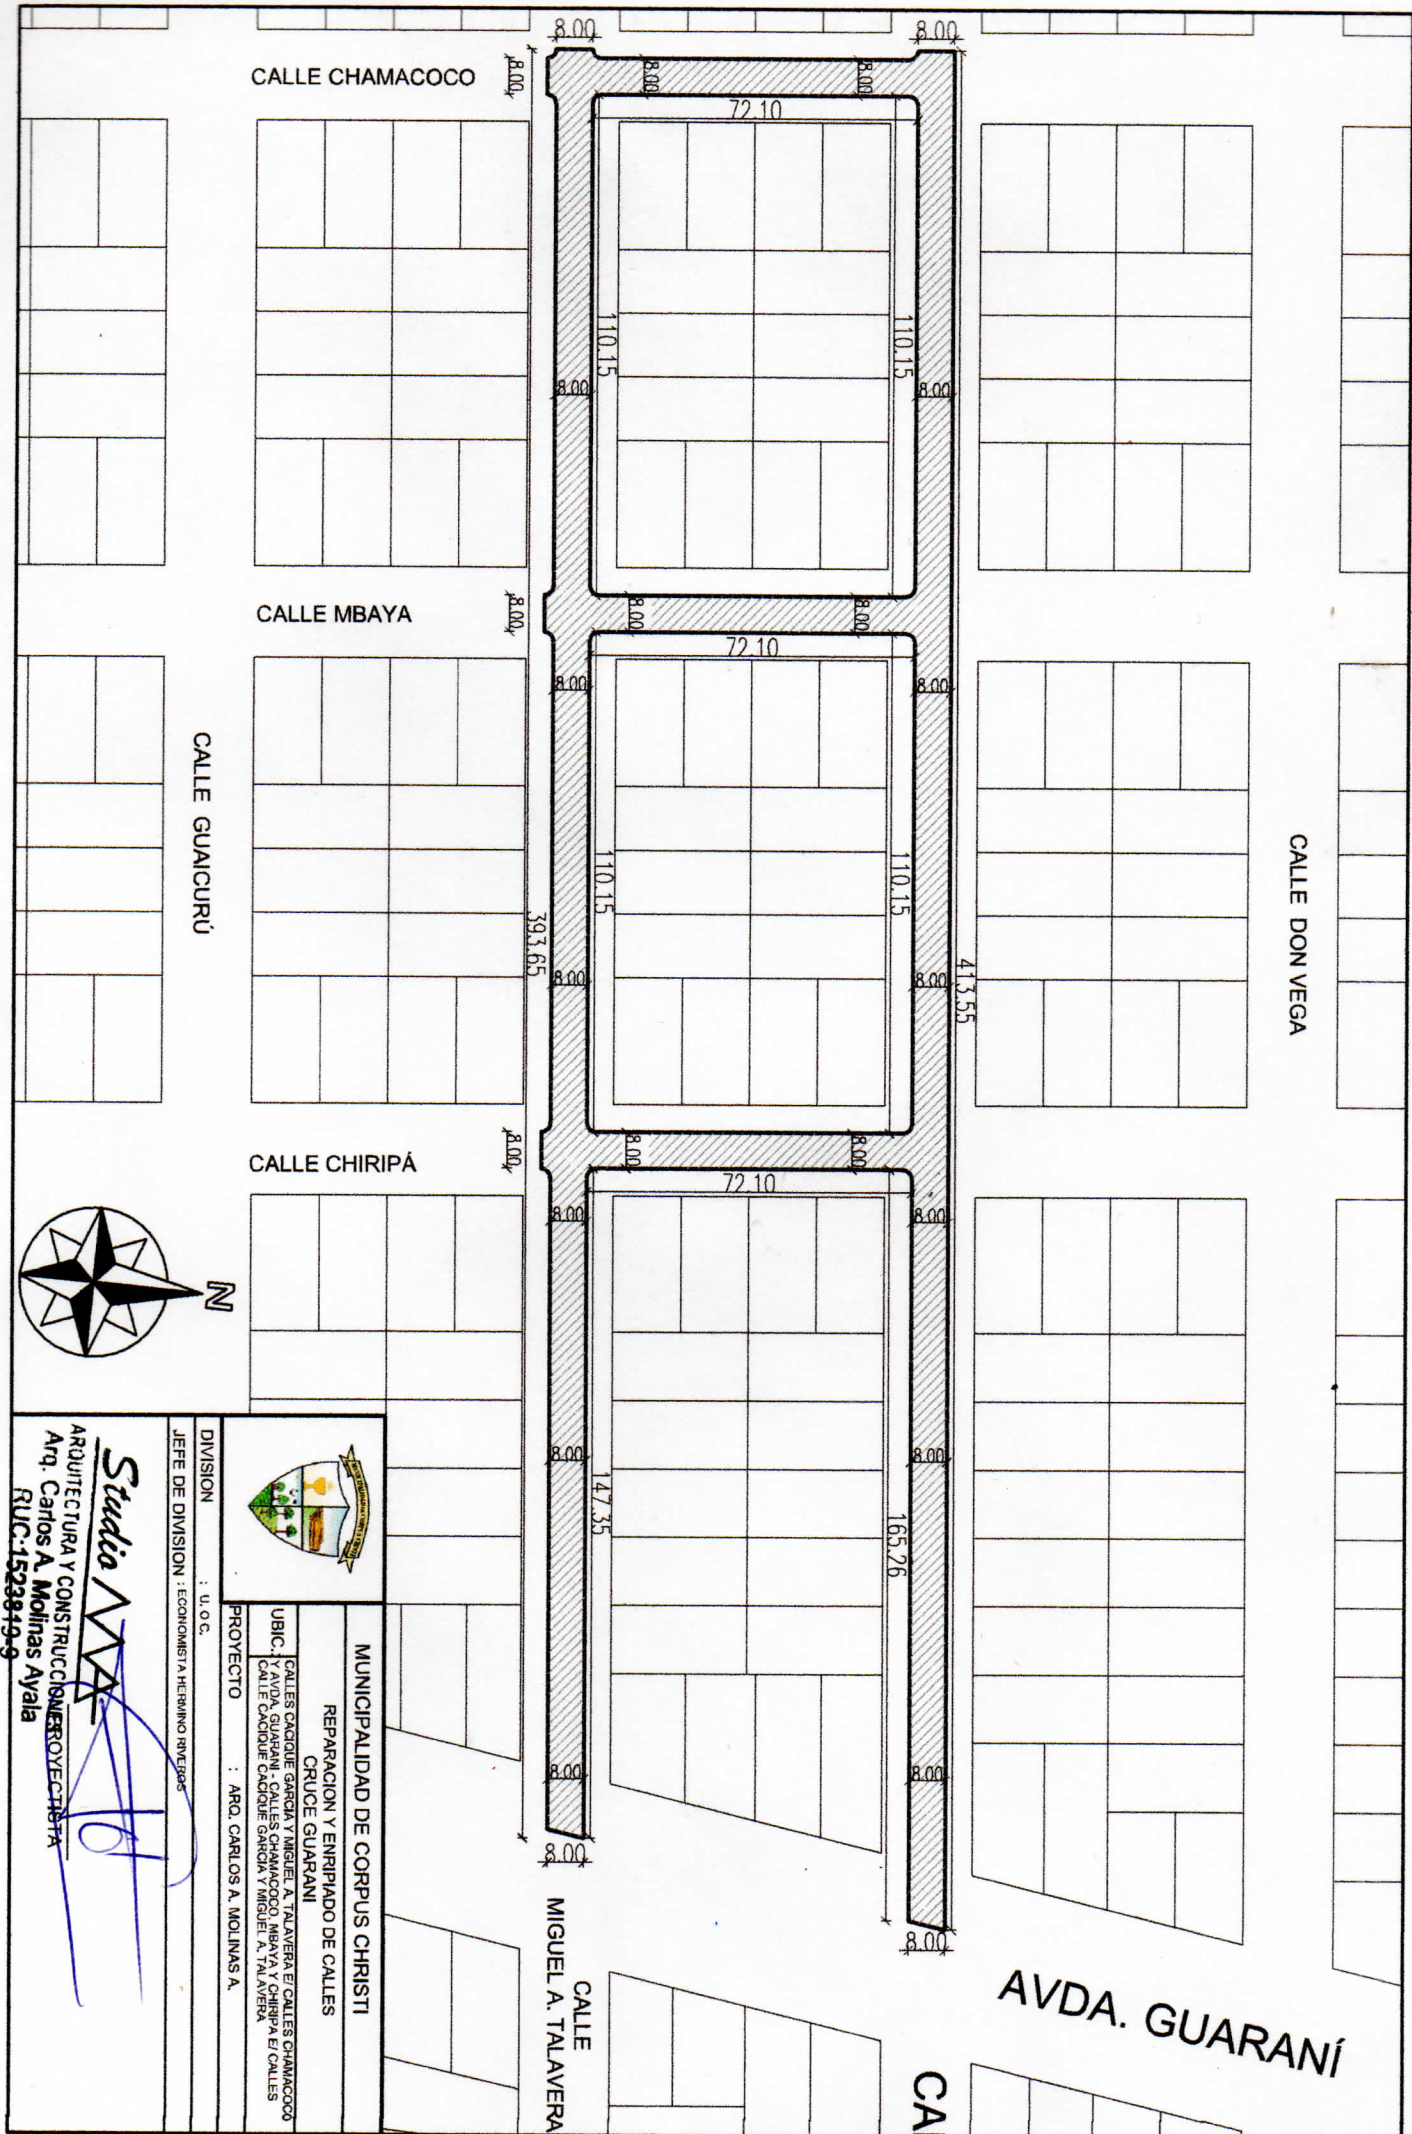

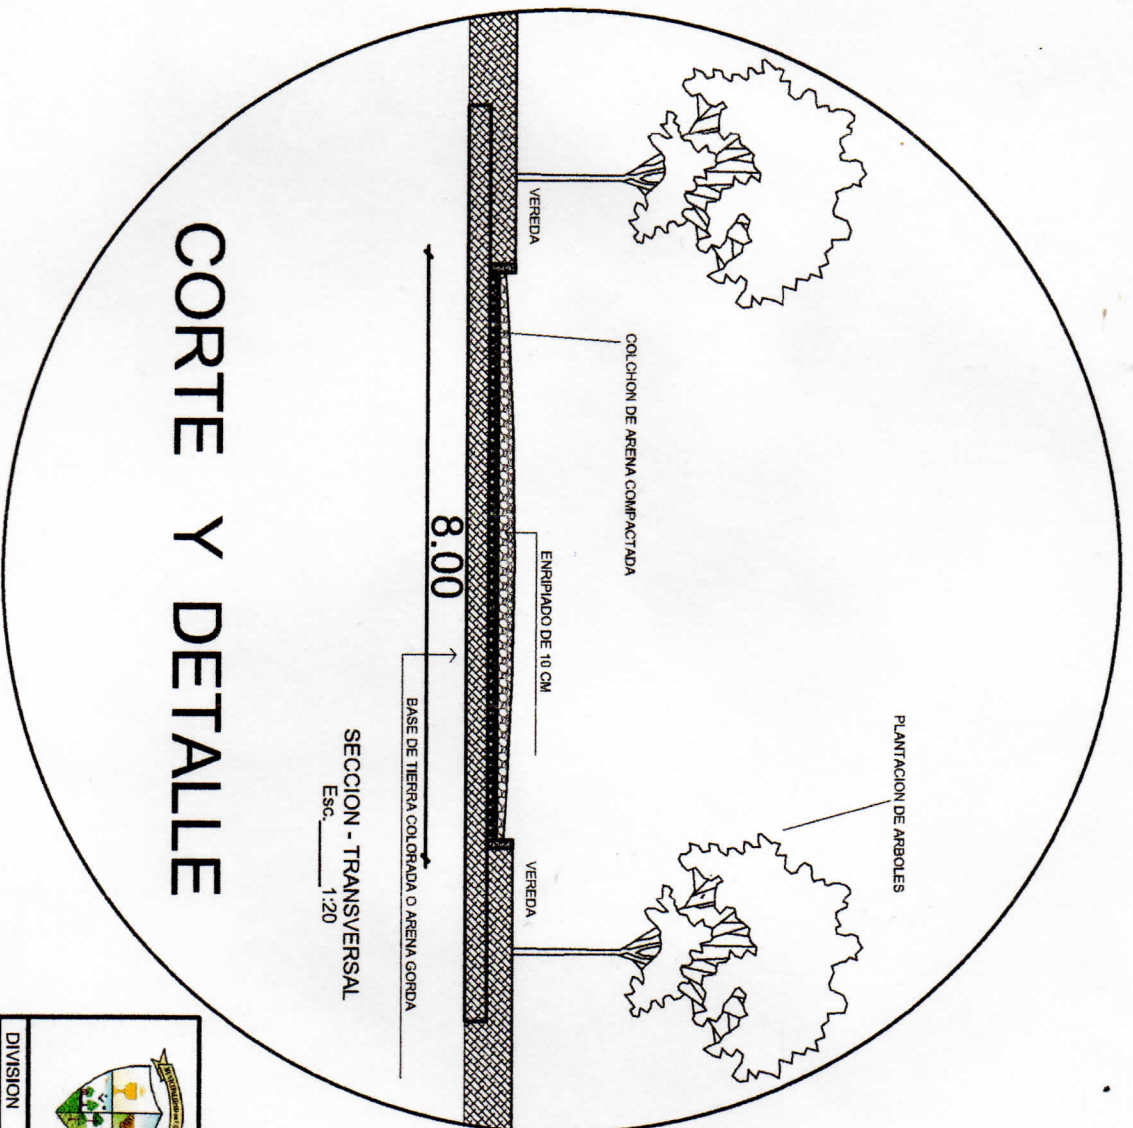

MUNICIPALIDAD DE CORPUS CHRISTI

REPARACION Y ENRIPIADO DE CALLES

CRUCE GUARANI

UBIC. CALLES CACIQUE GARCIA Y MIGUEL A. TALAVERA E/CALLES CHAMACOCO
Y AVDA. GUARANI - CALLES CHAMACOCO, MBAYA Y CHIRIPA E/CALLES
CALLE CACIQUE CACIQUE GARCIA Y MIGUEL A. TALAVERA

PROYECTO : ARO. CARLOS A. MOLINAS A.

DIVISION : U.O.C.

JEFE DE DIVISION : ECONOMISTA HERMINIO RIVEROS

Studio WA

ARQUITECTURA Y CONSTRUCCIONES

Aro. Carlos A. Molinas Ayala

PROYECTISTA

RUC:1523819-9