



PERFIL TIPO DE OBRA BÁSICA
PERFIL ACTUAL
Pr. 0+000 a 4+100

- 1- Pavimento Asfáltico (existente)
- 2- Pavimento tipo empedrado (existente)
- 3- Suelo seleccionado (existente)
- 4- Cordon (existente)

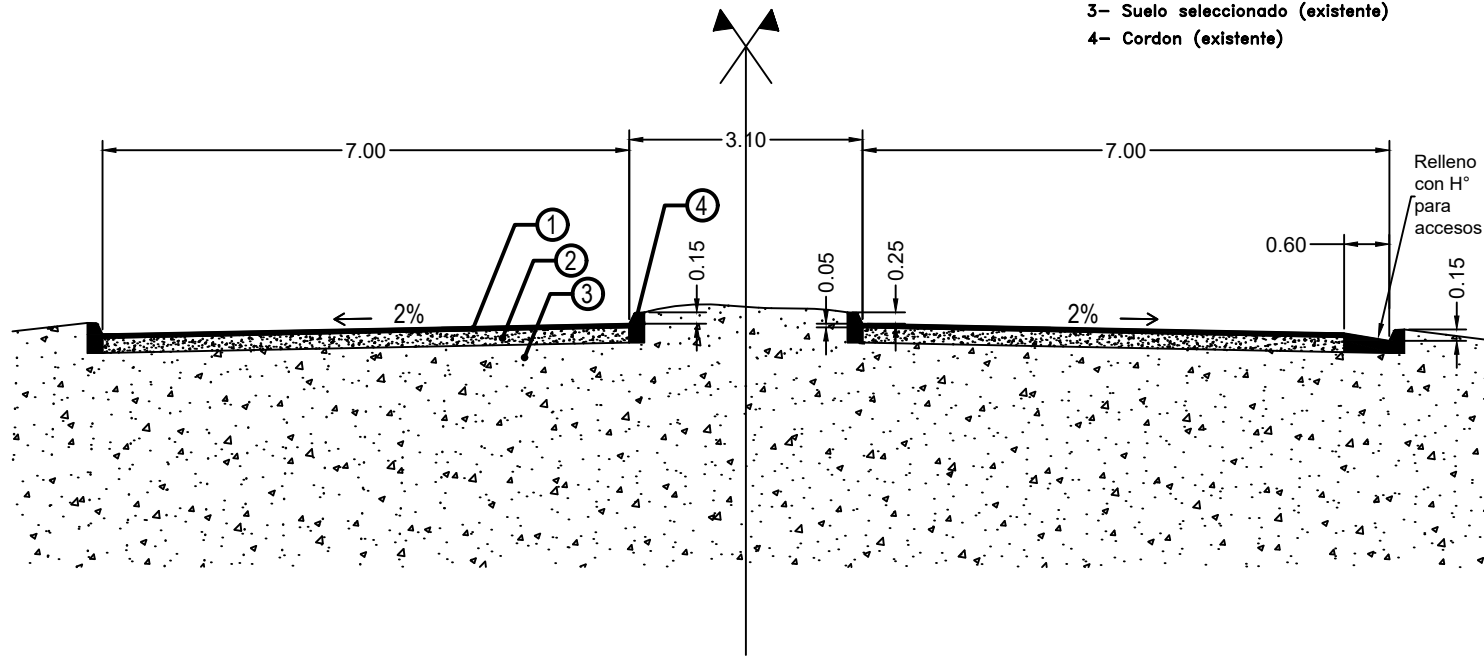

PERFIL TIPO DE OBRA BÁSICA
PERFIL A EJECUTAR
Pr. 0+000 a 4+100

- 1- Concreto asfáltico con polímero
- 2- Concreto asfáltico (existente)
- 3- Pavimento tipo empedrado (existente)
- 4- Suelo seleccionado (existente)
- 5- Cordón cuneta de hormigón
- 6- Cordón de hormigón

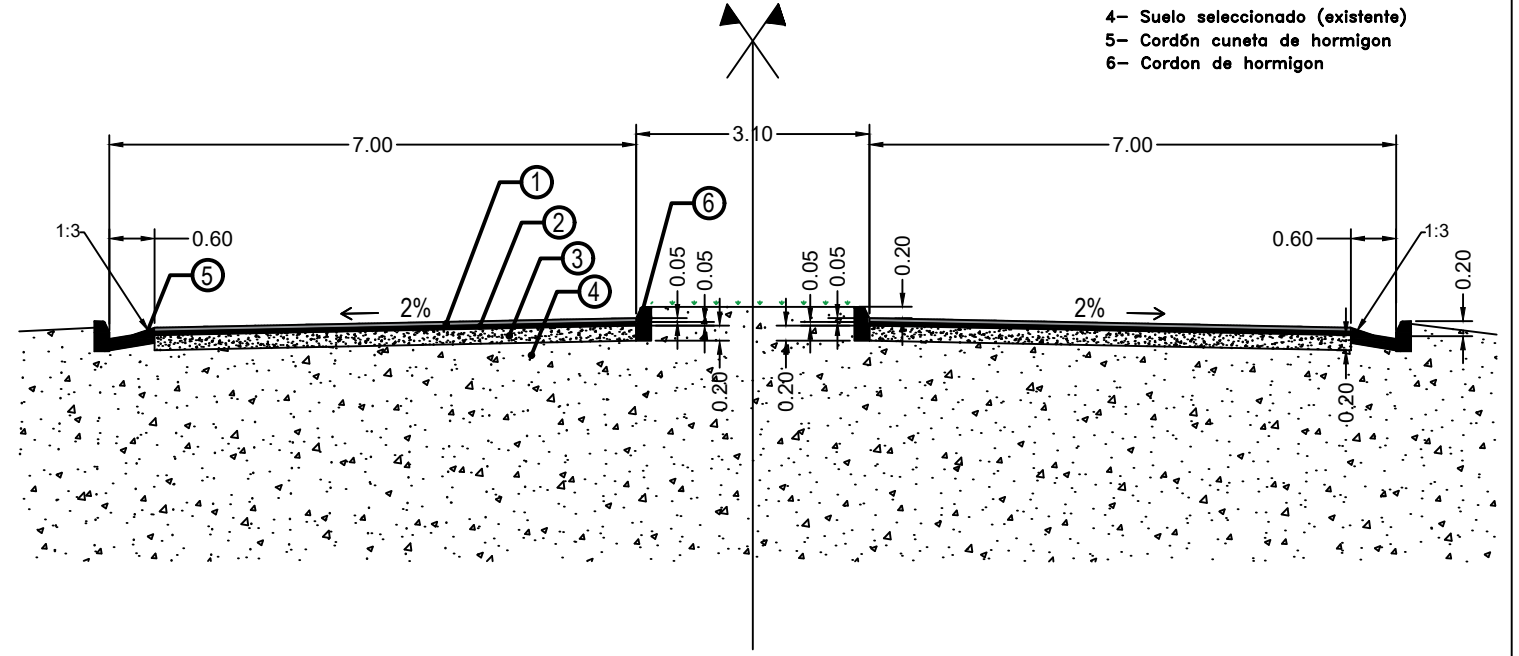

REPUBLICA DEL PARAGUAY MINISTERIO DE OBRAS PÚBLICAS Y COMUNICACIONES GABINETE DEL VICEMINISTRO DE OBRAS PÚBLICAS Y COMUNICACIONES DIRECCIÓN DE VALENDAS	
SECCIÓN TIPO	FECHA: FEBRERO / 2024 ESCALA PRINCIPAL: 1:100
LÁMINA N°	ST-01